


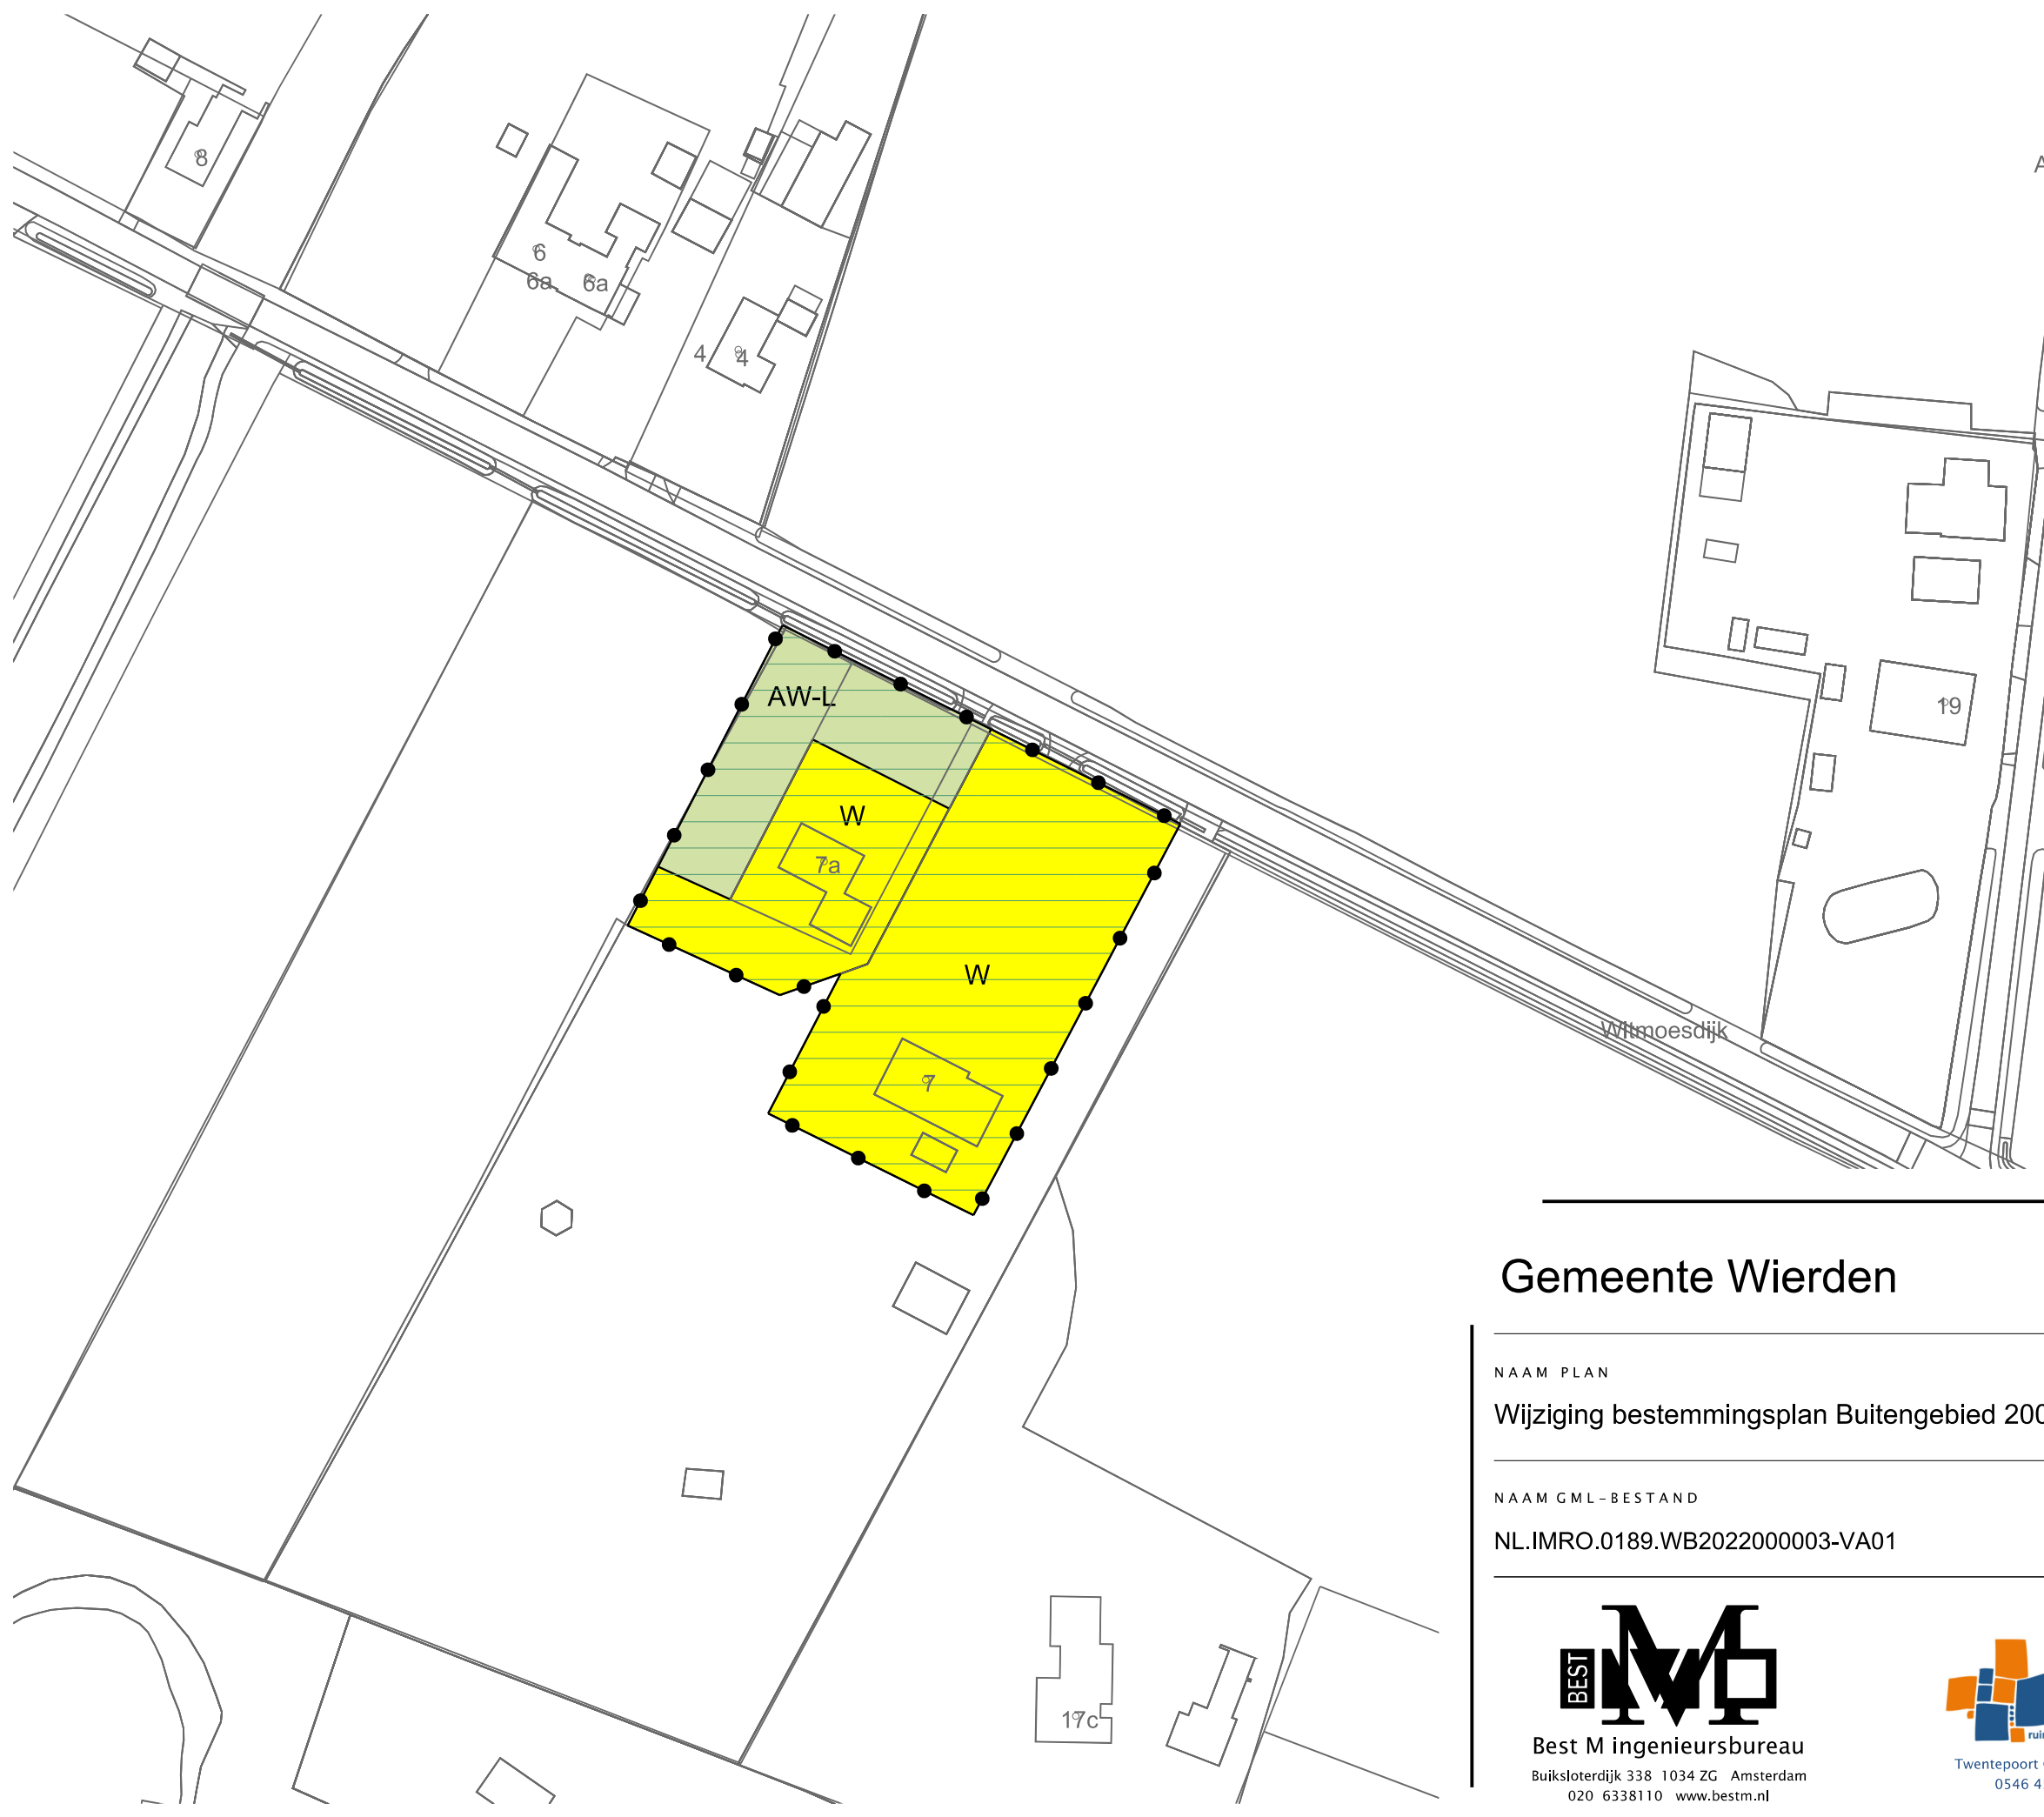

LEGENDA

- Plangebied
- Plangrens
- Bestemmingen

AW-L

W

Agrarisch met waarden - Landschap

Wonen
- Gebiedsaanduidingen

reconstructiewetzone - verwevingsgebied

Verklaring

Ondergrond
- Gemeente Wierden
-
- NAAM PLAN
- Wijziging bestemmingsplan Buitengebied 2009, Witmoesdijk 7a
- NAAM GML-BESTAND
- NL.IMRO.0189.WB2022000003-VA01
- DATUM
- 10-5-2023
- BLAD VAN BLADEN
- 1 VAN 1
- FORMAAT
- A3
- TEKENAAR
- MvL
- SCHAAL
- 1 :1000
-
- Best M ingenieursbureau
Buiksloterdijk 338 1034 ZG Amsterdam
020 6338110 www.bestm.nl
-
- Twentepoort Oost 16A 7609 RG Almelo
0546 454466 www.bjz.nu