


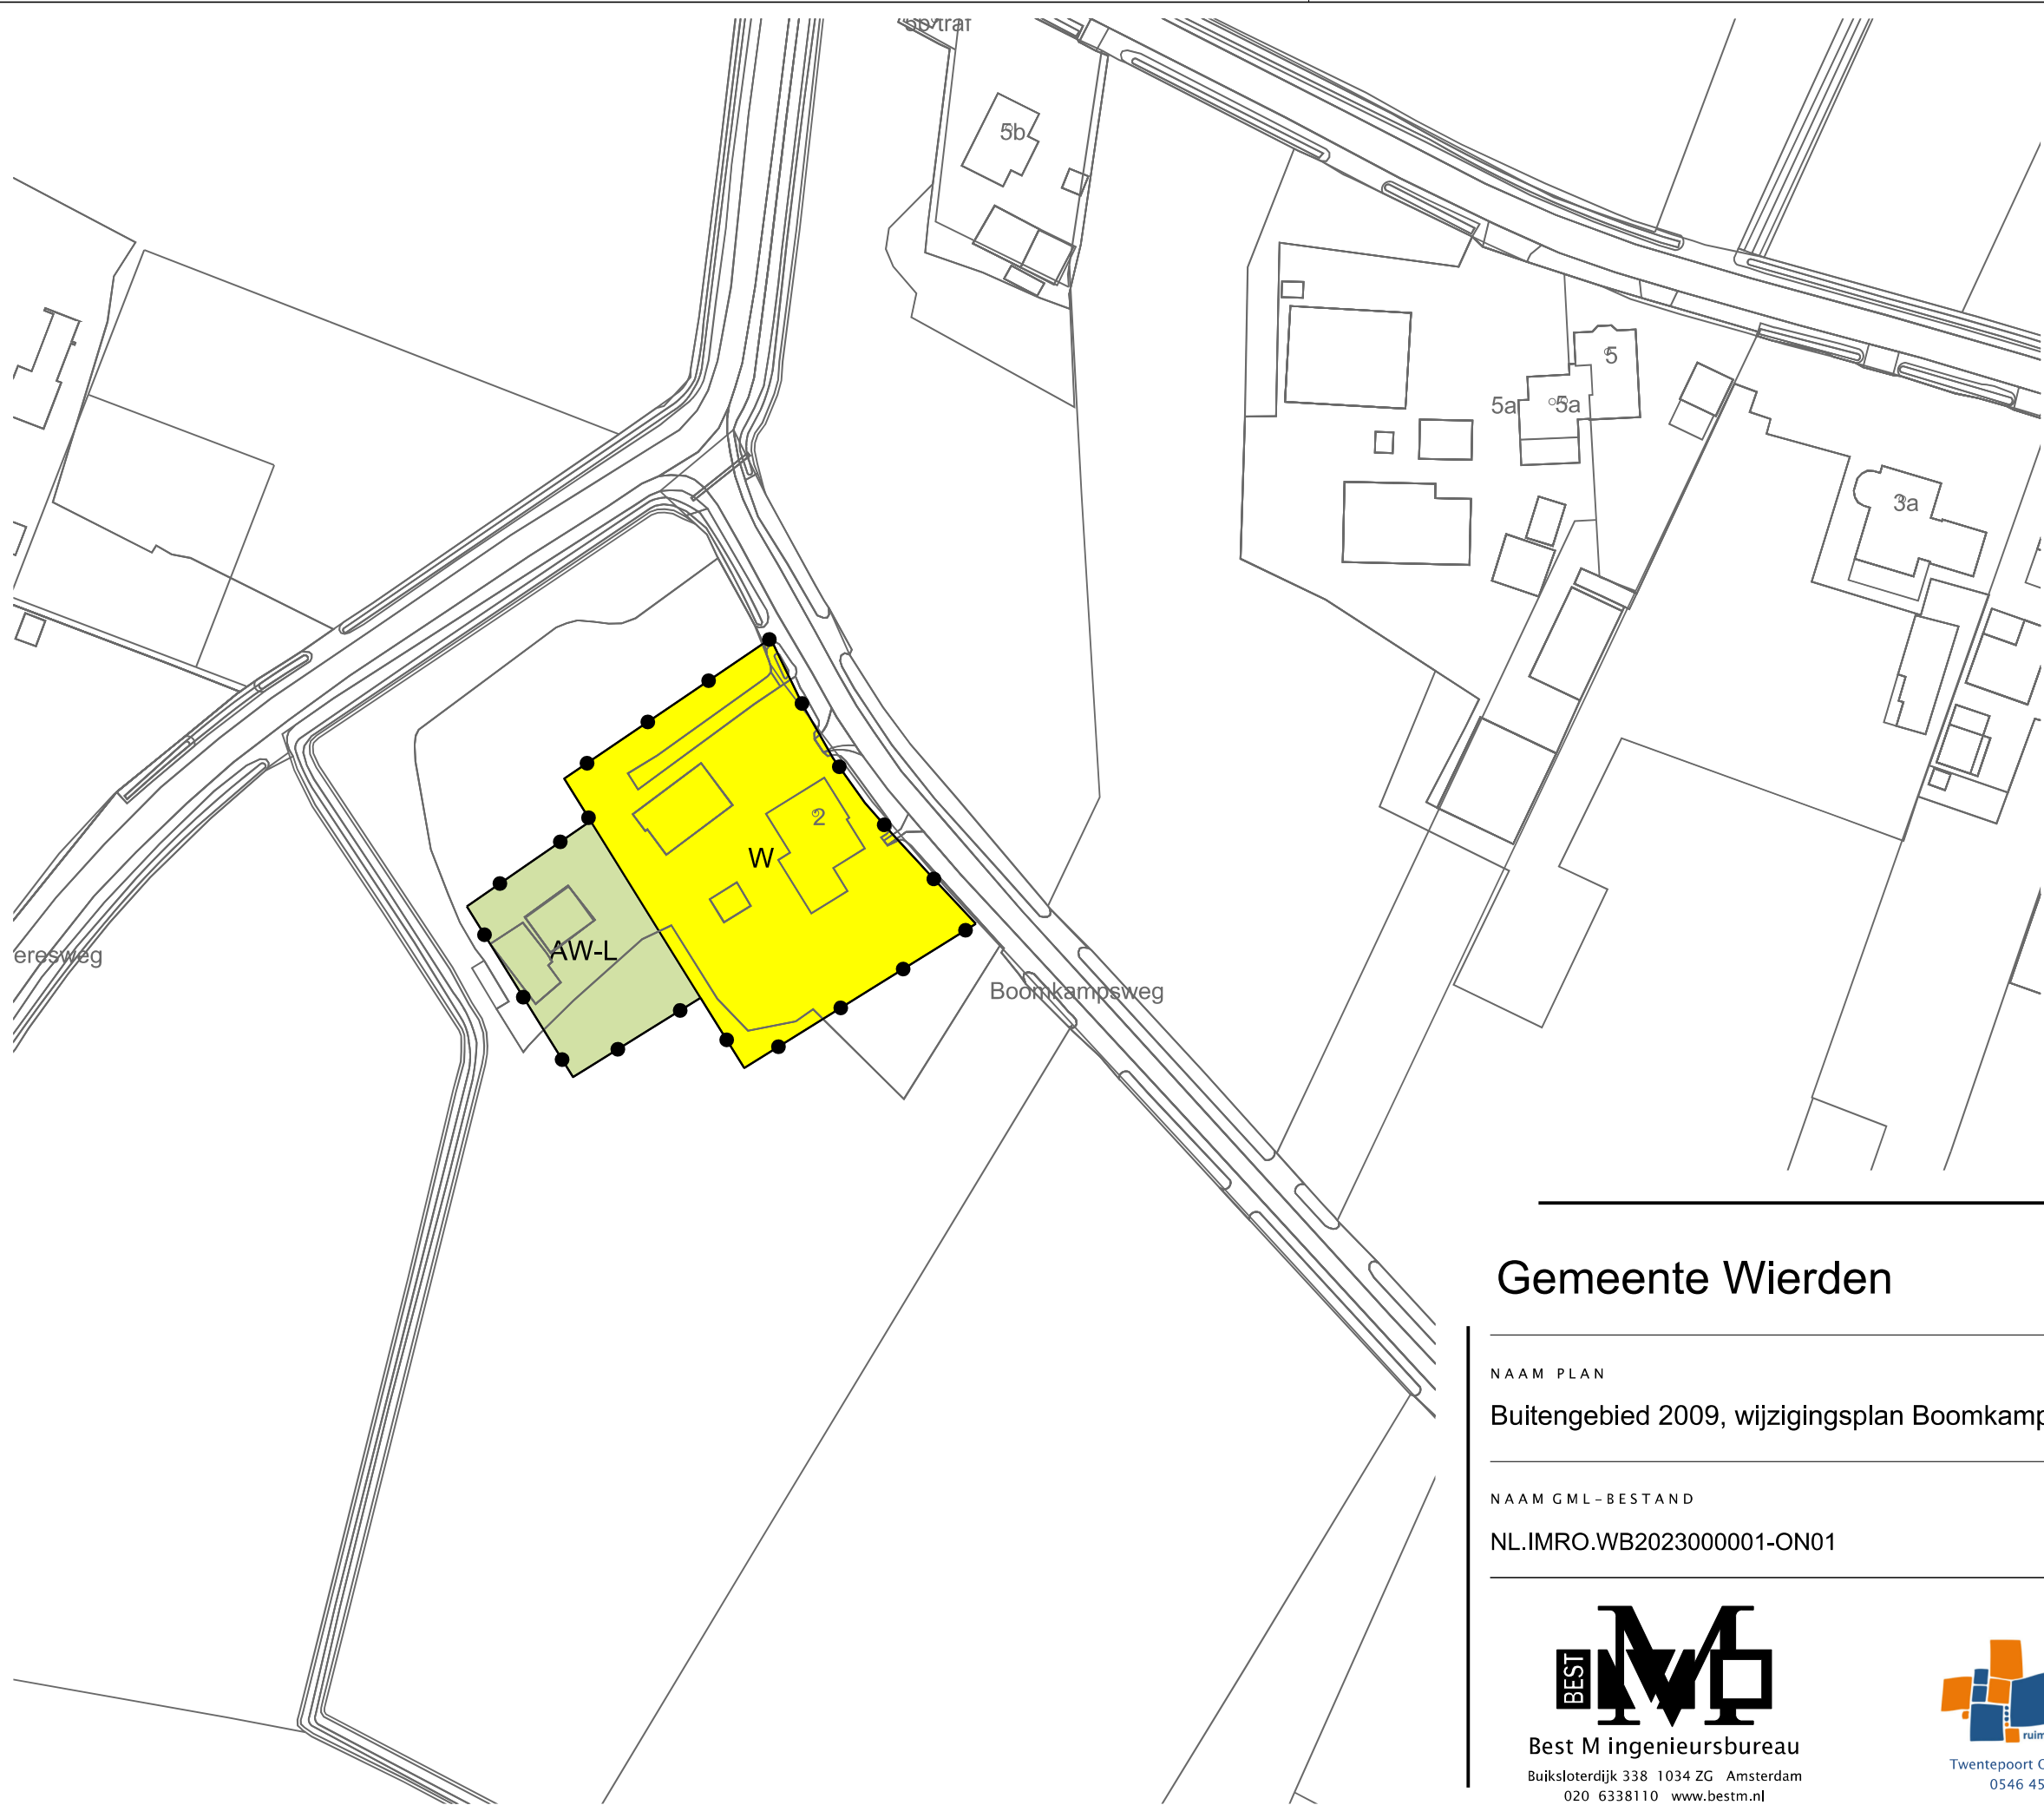

LEGENDA

- Plangebied
- Plangrens
- Bestemmingen
- AW-L Agrarisch met waarden - Landschap
- W Wonen
- Verklaring
- Ondergrond

Gemeente Wierden



NAAM PLAN

Buitengebied 2009, wijzigingsplan Boonkampsweg 2

NAAM GML-BESTAND

NL.IMRO.WB2023000001-ON01

DATUM

7-3-2023

BLAD VAN BLADEN

1 VAN 1

FORMAAT

A3

TEKENAAR

MvL

SCHAAL

1 :1000



Best M ingenieursbureau  
Buiksloterdijk 338 1034 ZG Amsterdam  
020 6338110 www.bestm.nl



Twentepoort Oost 16A 7609 RG Almelo  
0546 454466 www.bjjz.nu