


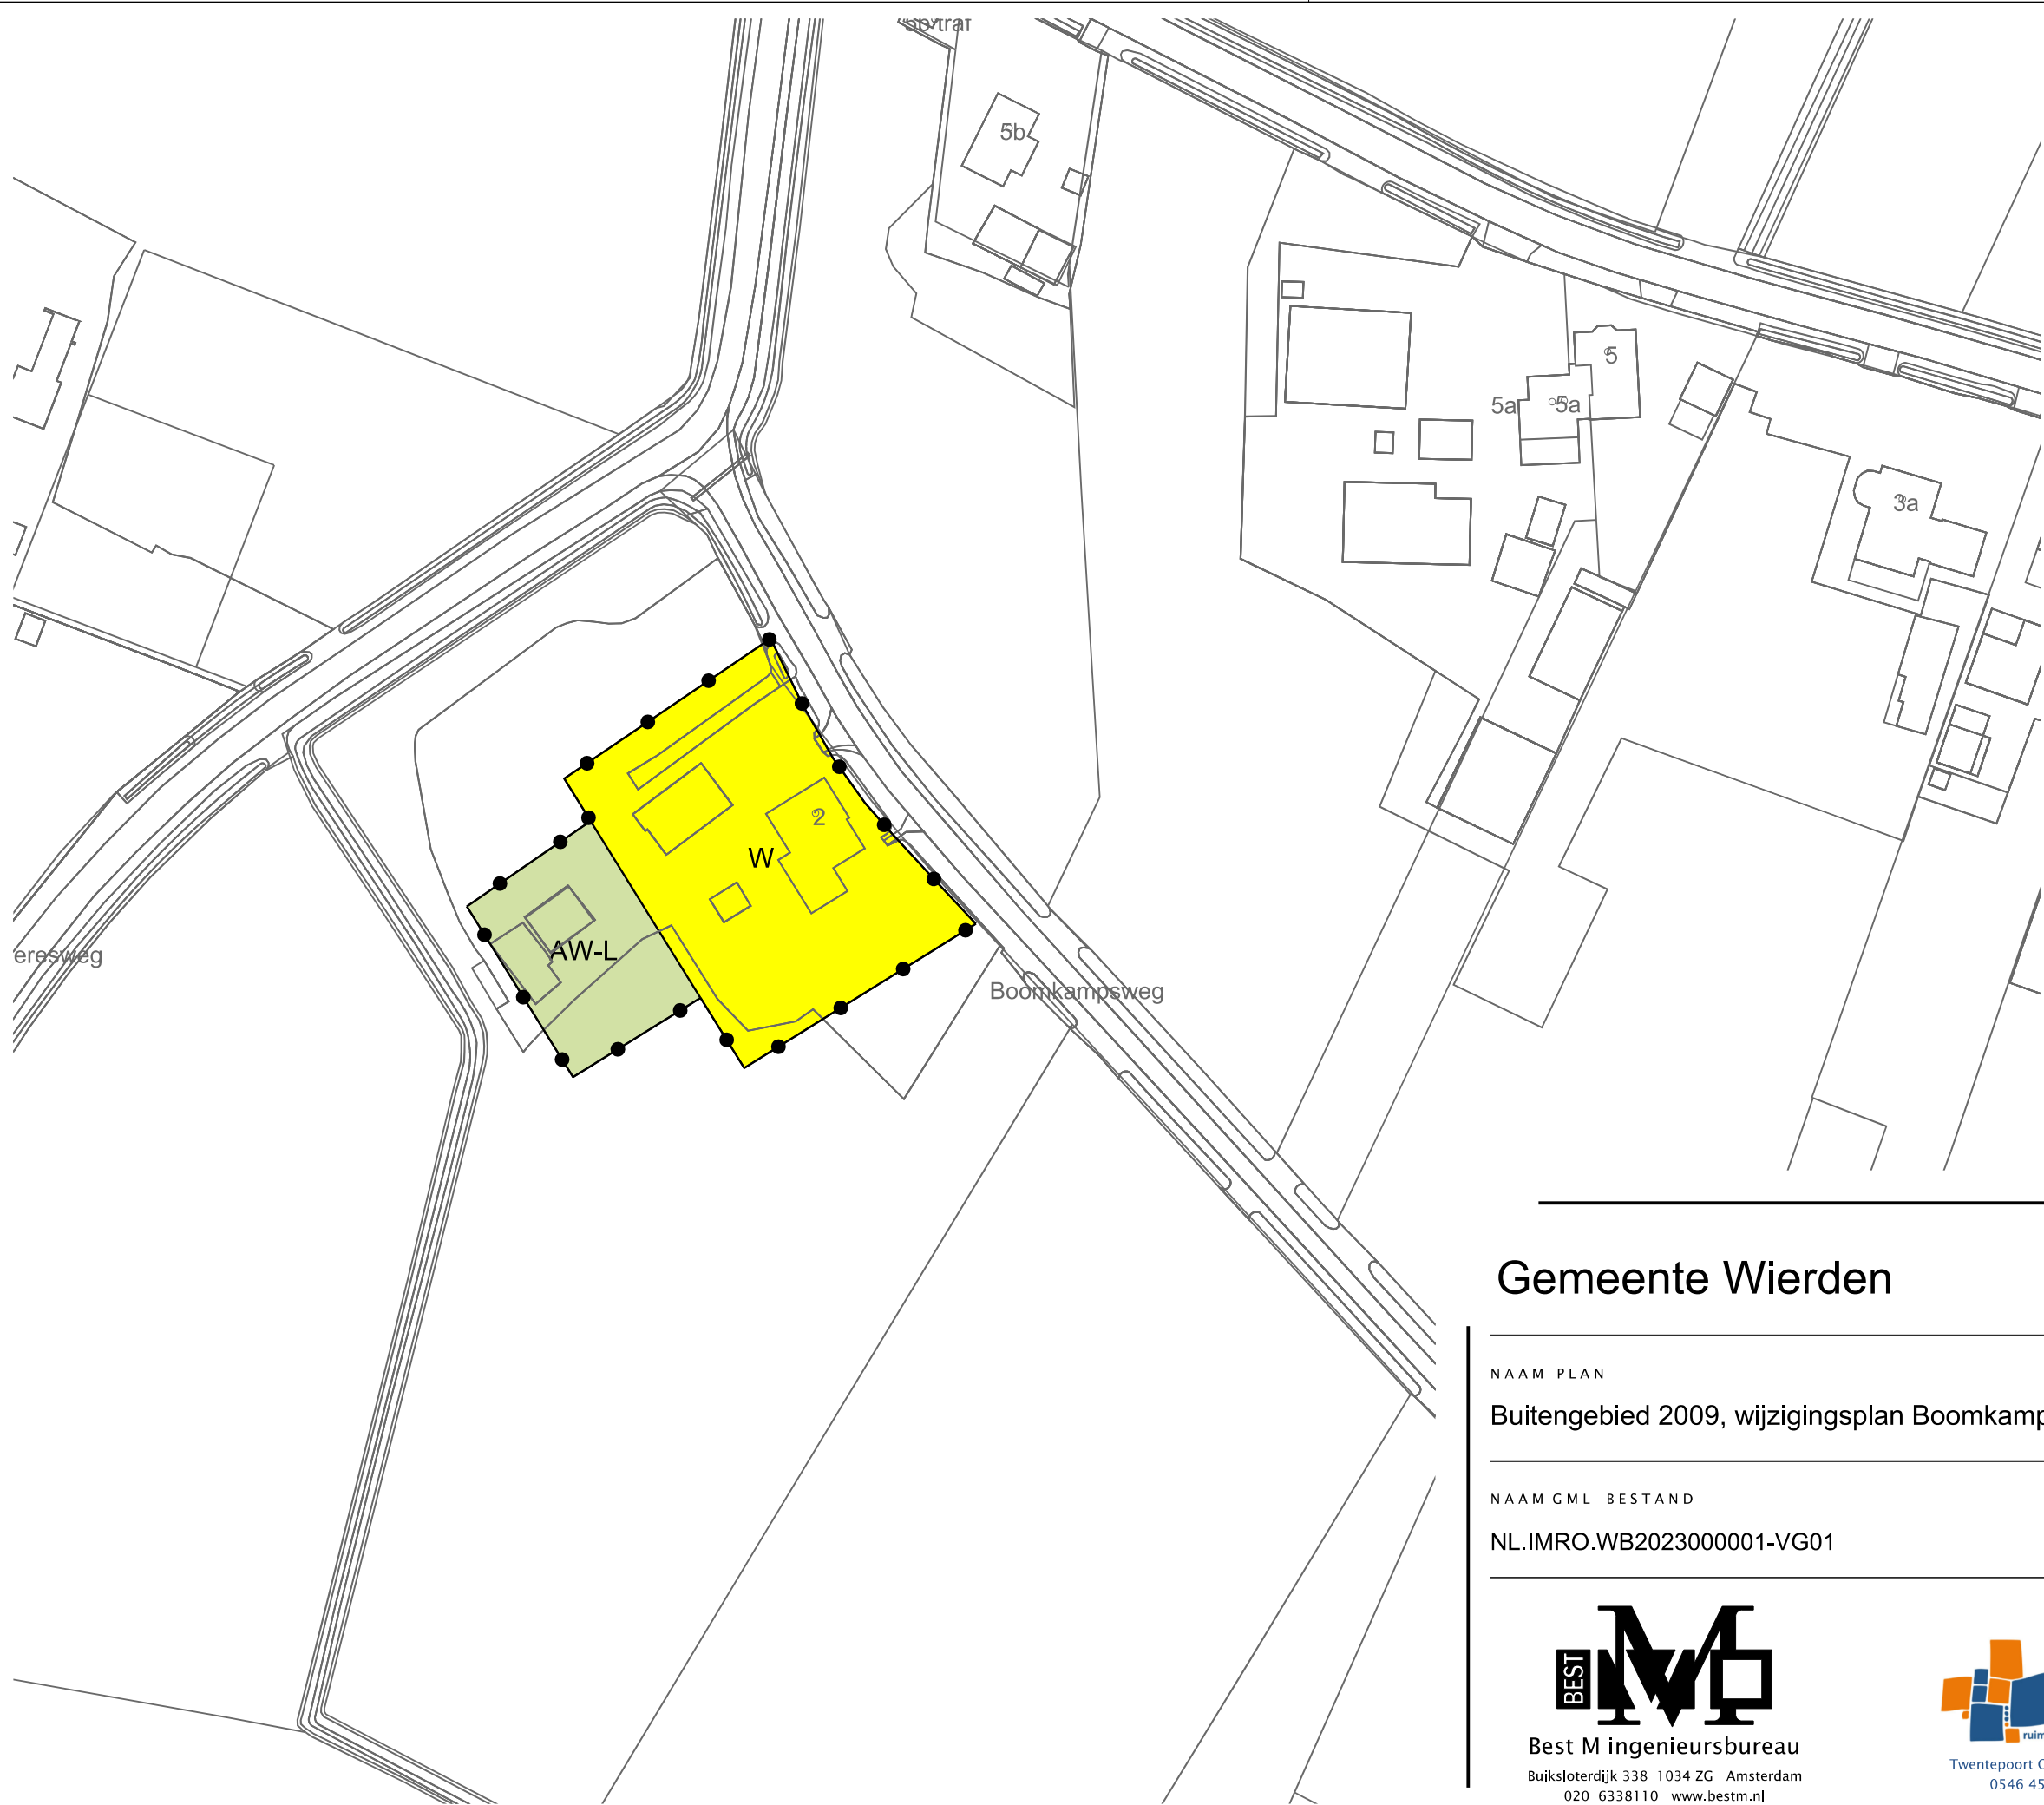

LEGENDA

- Plangebied
- Plangrens
- Bestemmingen
- AW-L Agrarisch met waarden - Landschap
- W Wonen
- Verklaring
- Ondergrond

Gemeente Wierden



NAAM PLAN

Buitengebied 2009, wijzigingsplan Boomkampsweg 2

NAAM GML-BESTAND

NL.IMRO.WB2023000001-VG01

DATUM

19-7-2023

BLAD VAN BLADEN

1 VAN 1

FORMAAT

A3

TEKENAAR

MvL

SCHAAL

1 :1000



Best M ingenieursbureau
Buiksloterdijk 338 1034 ZG Amsterdam
020 6338110 www.bestm.nl



Twentepoort Oost 16A 7609 RG Almelo
0546 454466 www.bjjz.nu