


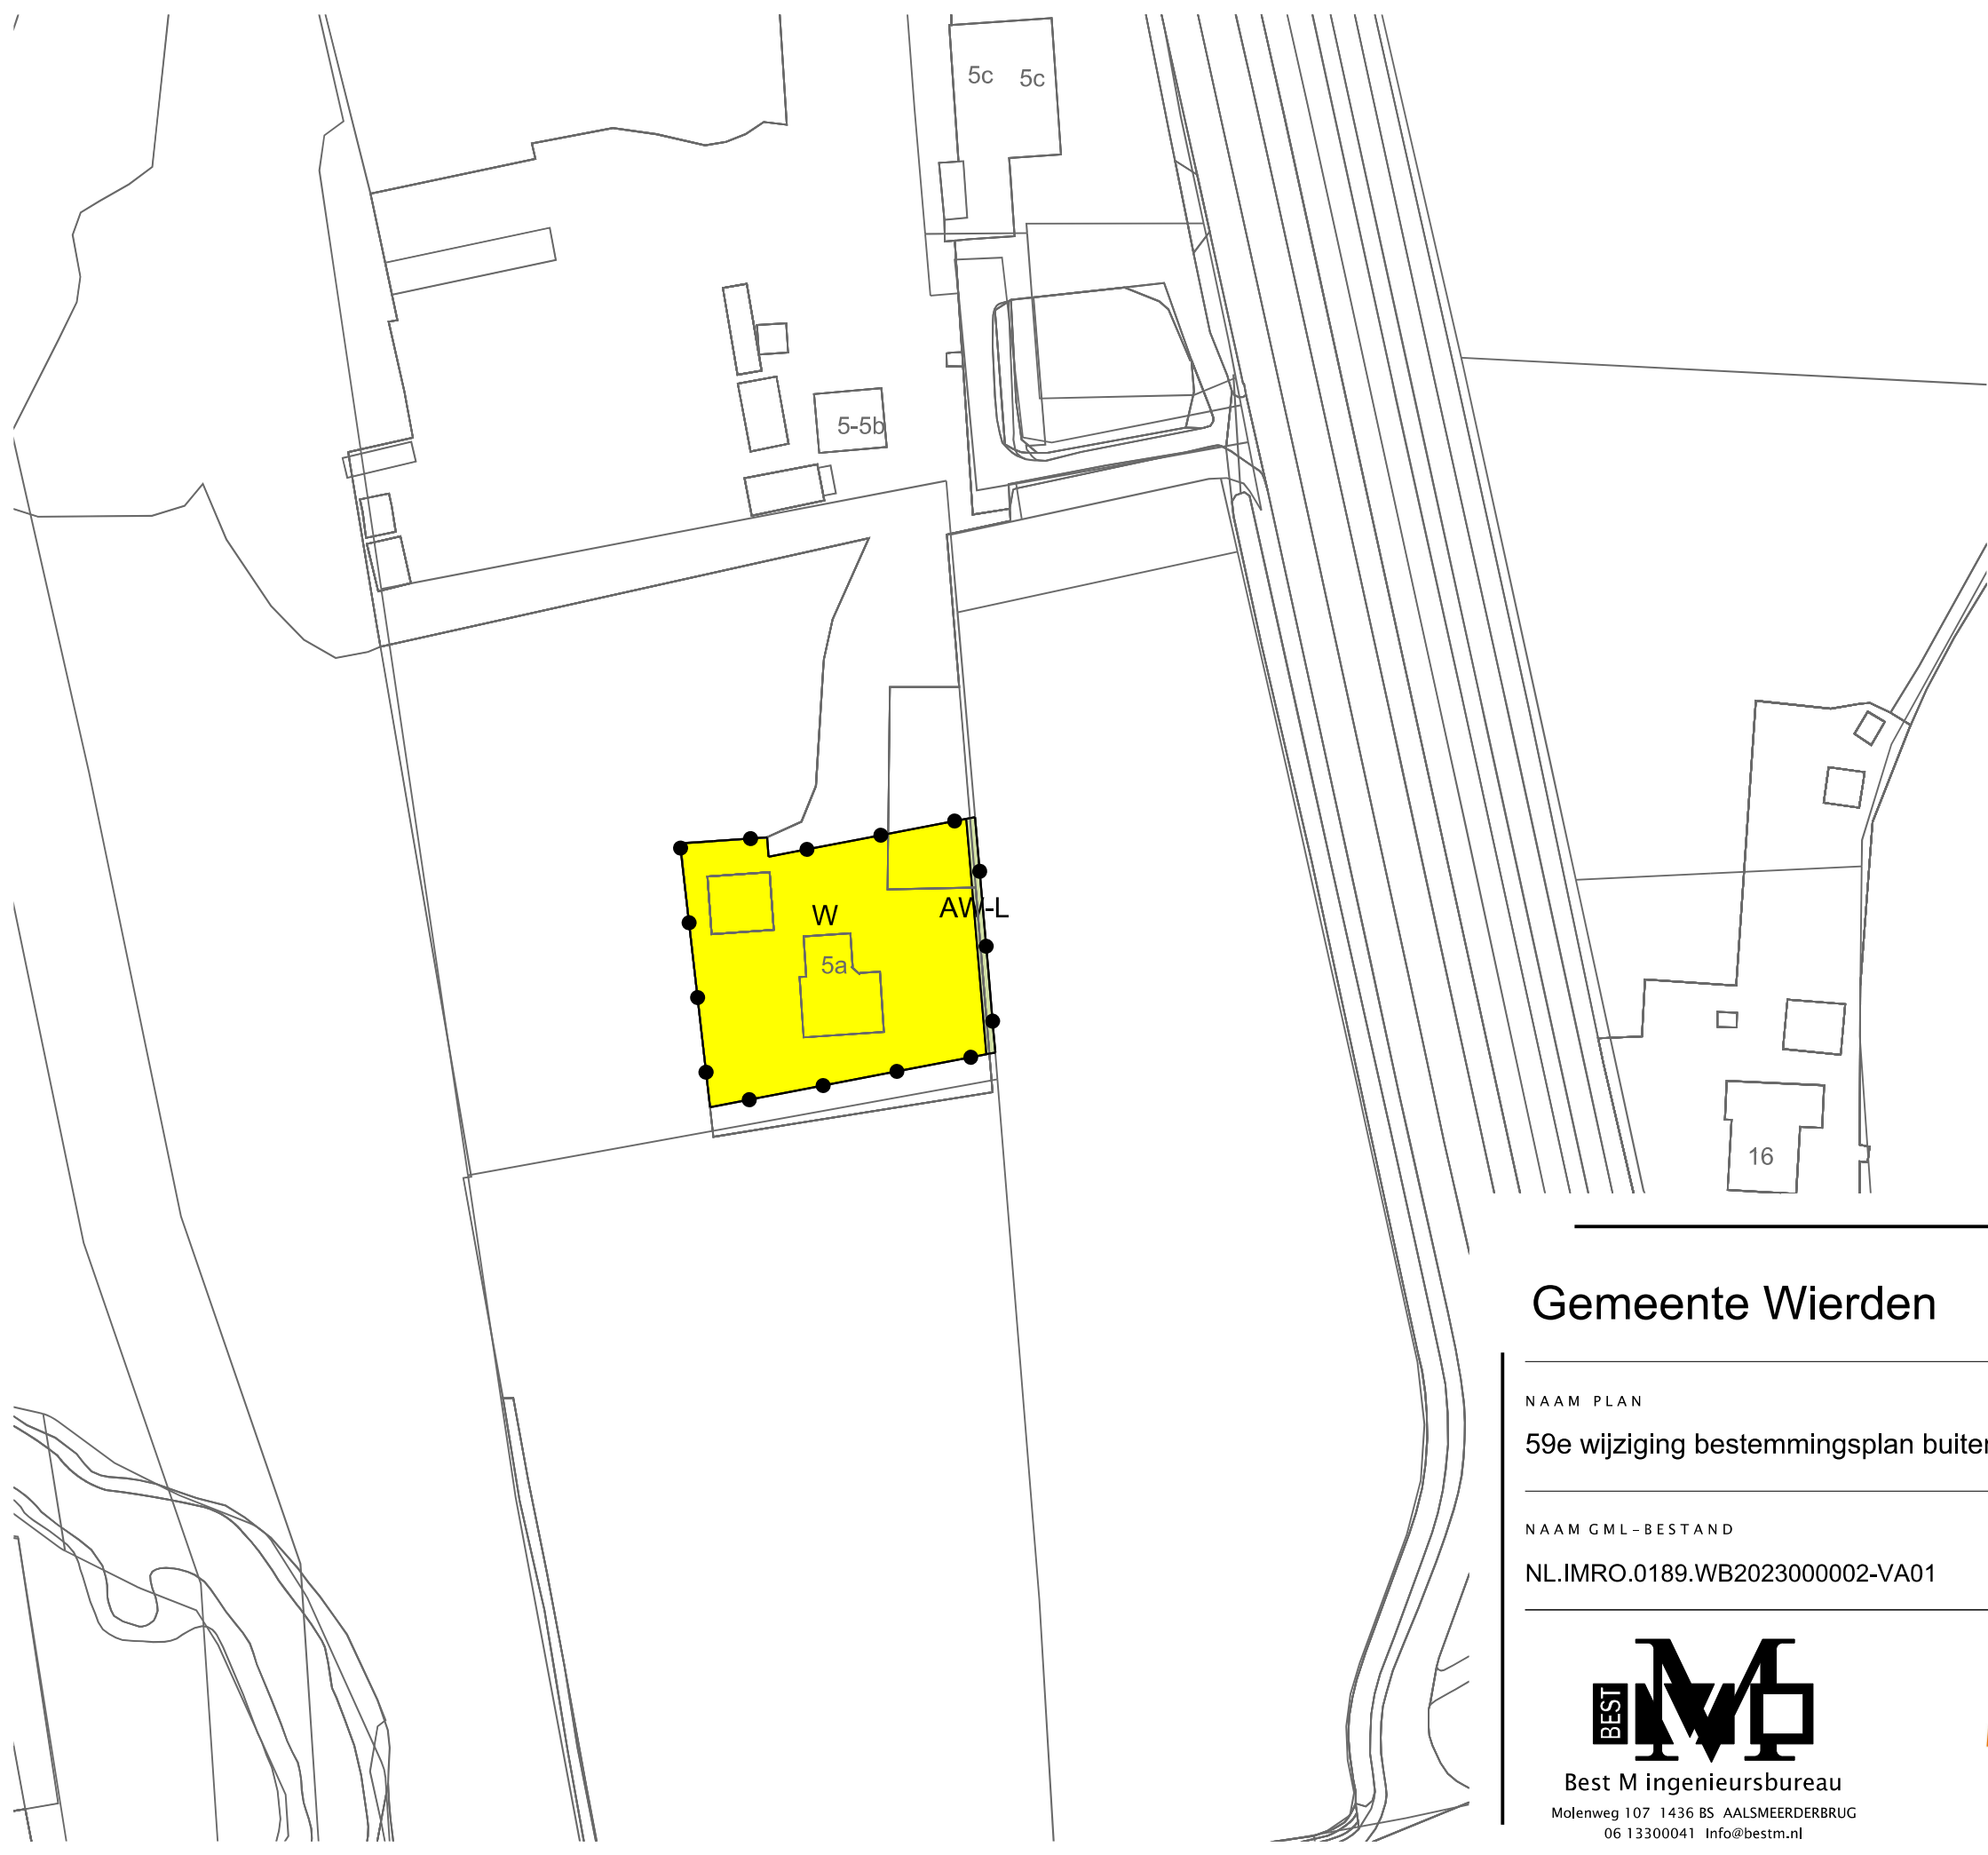

LEGENDA

- Plangebied

Plangrens
- Bestemmingen

Agrarisch met waarden - Landschap

Wonen

Verklaring

Ondergrond
- Gemeente Wierden
-
- NAAM PLAN
59e wijziging bestemmingsplan buitengebied 2009, Provincialeweg 5a Zuna
- | NAAM GML-BESTAND | DATUM | BLAD VAN BLADEN | FORMAAT |
|--------------------------------|----------|-----------------|---------|
| NL.IMRO.0189.WB2023000002-VA01 | 5-2-2024 | 1 VAN 1 | A3 |
- Best M ingenieursbureau

Molenweg 107 1436 BS AALSMEERDERBRUG

06 13300041 Info@bestm.nl
- ruimtelijke plannen en advies

Twentepoort Oost 16A 7609 RG Almelo

0546 454466 www.bjz.nu
- | TEKENAAR | SCHAAL |
|----------|---------|
| MvL | 1 :1000 |