



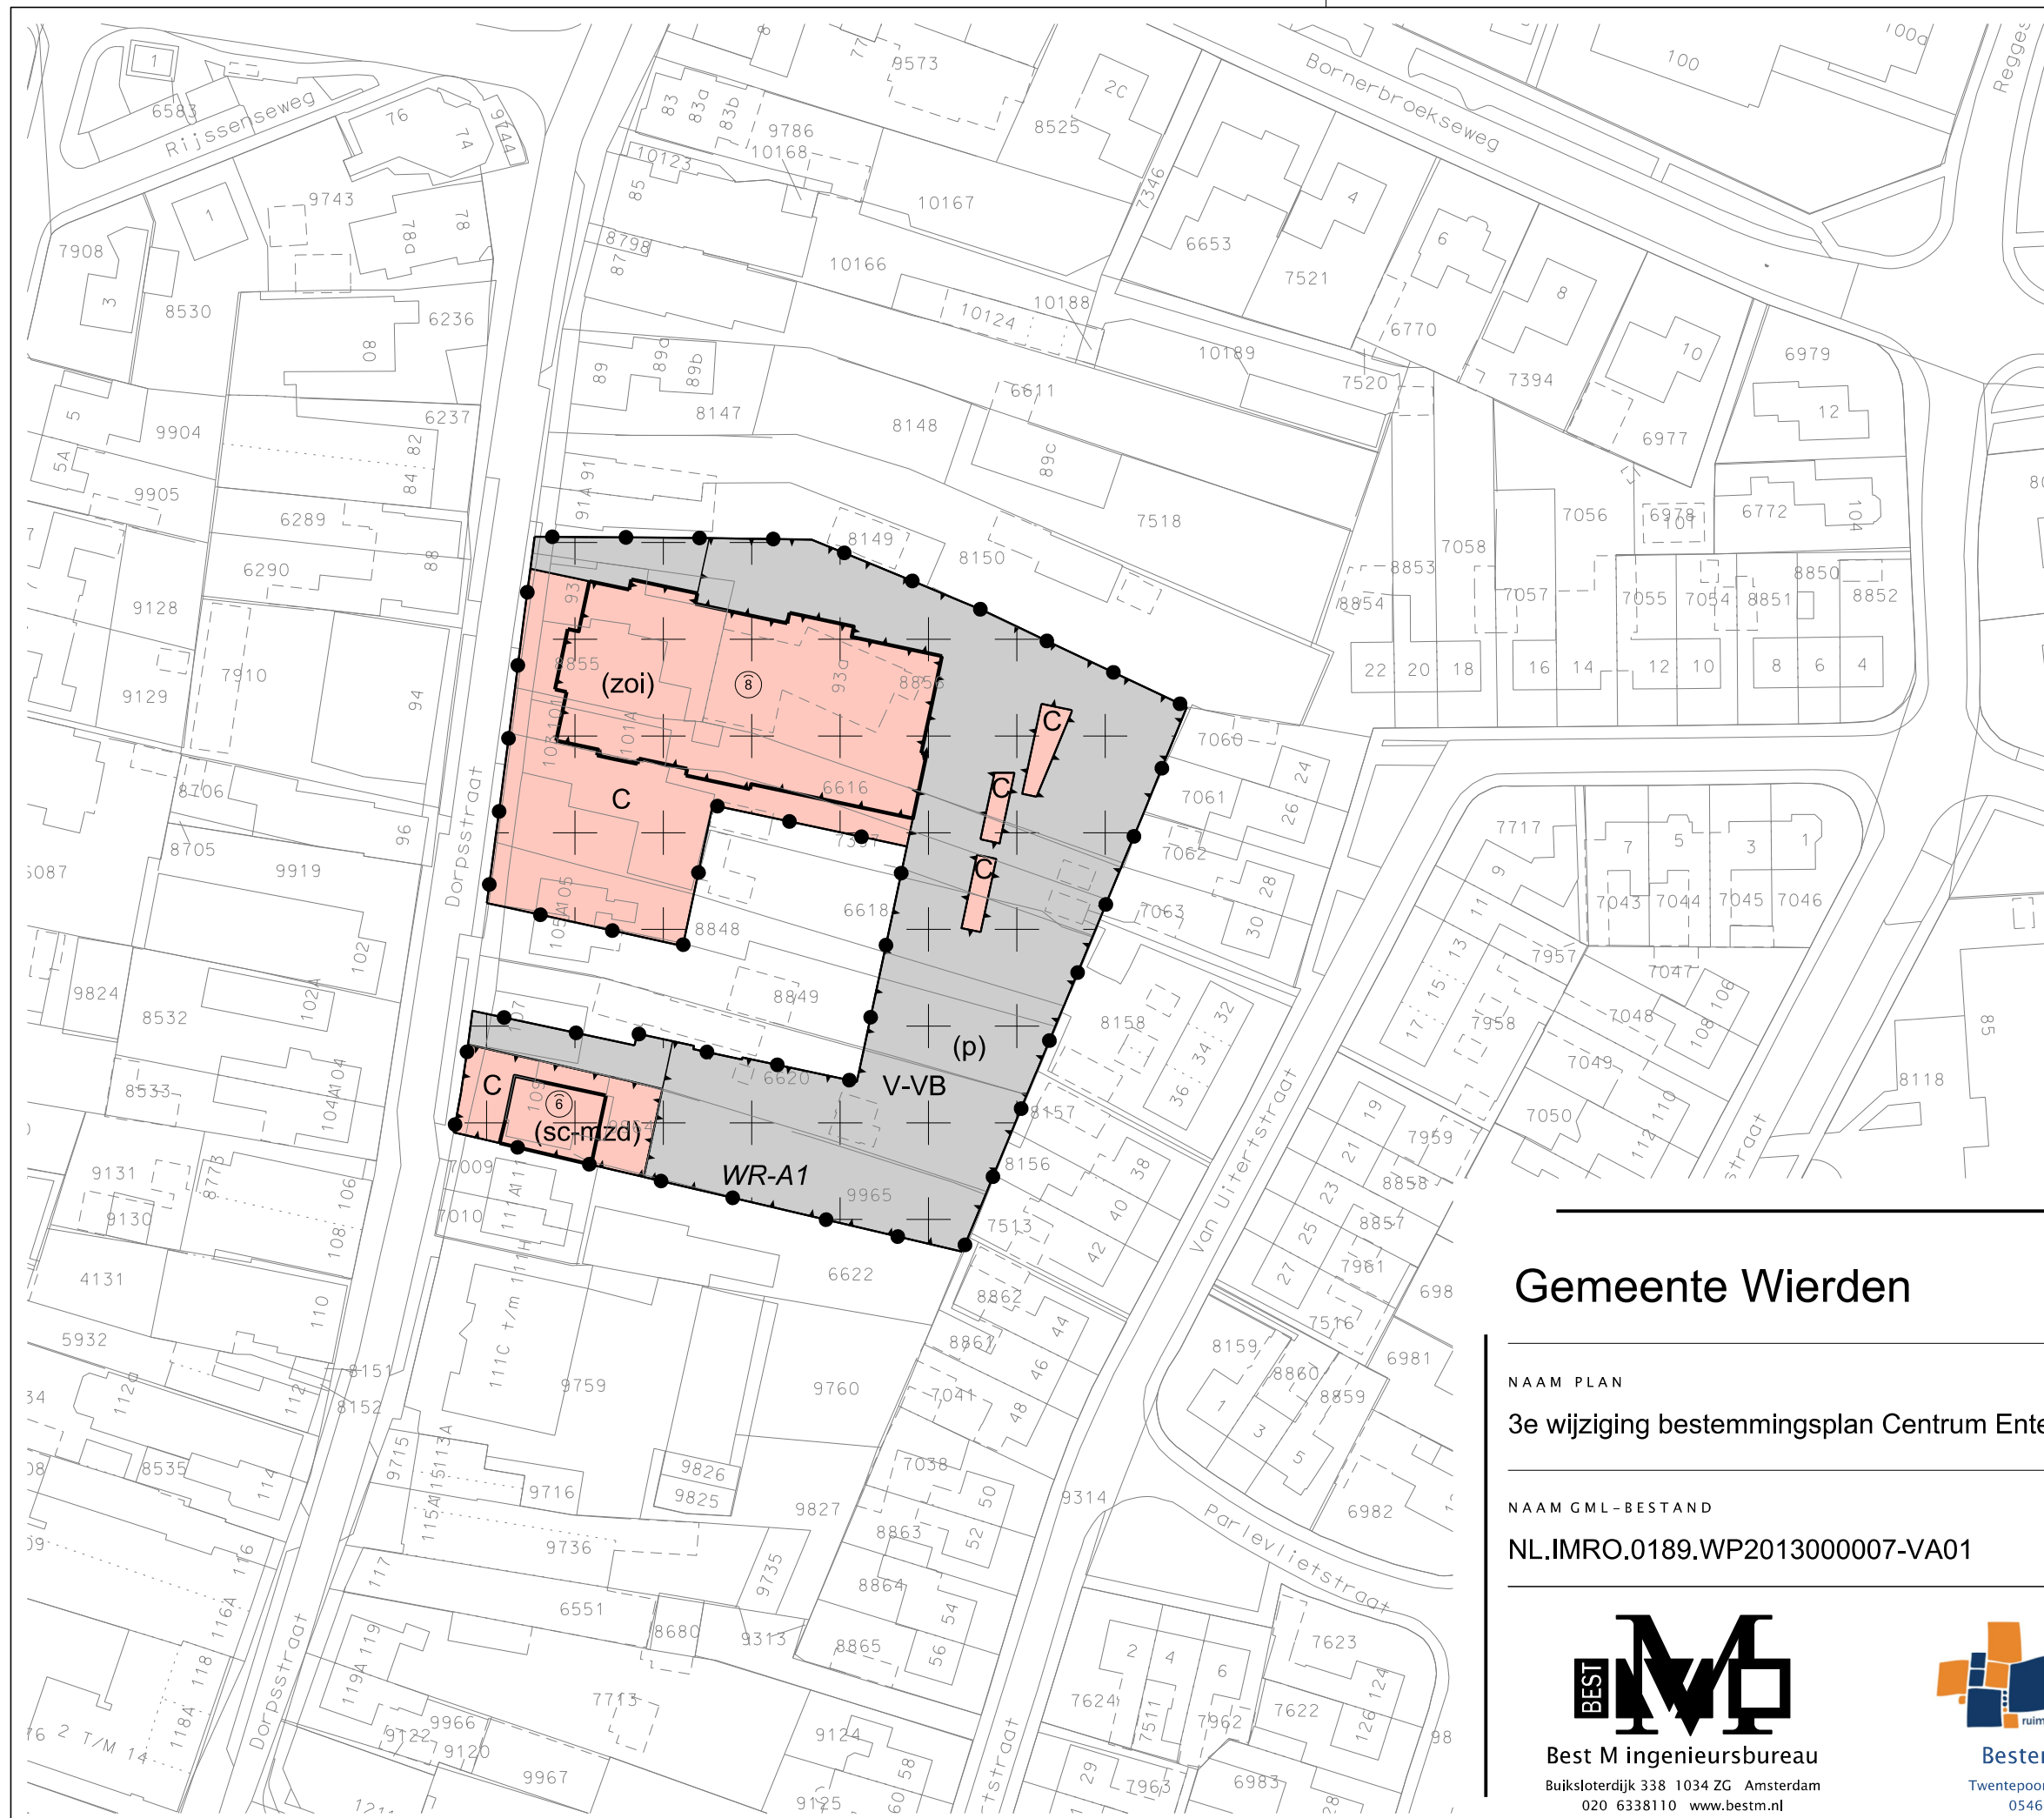

LEGENDA

- Plangebied
 - Plangrens
- Bestemmingen
 - C Centrum
 - V-VB Verkeer - Verblijfsgebied
- Dubbelbestemmingen
 - WR-A1 Waarde - Archeologie 1
- Funcieaanduidingen
 - (p) parkeerterrein
 - (sc-mzd) specifieke vorm van centrum - maatschappelijke- of zakelijke dienstverlening
 - (zoi) zorginstelling
- Bouwvlak
 - bouwvlak
- Maatvoering
 - 8 maximum goothoogte (m)
- Verklaring
 - Ondergrond

Gemeente Wierden

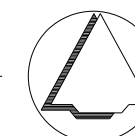

NAAM PLAN

3e wijziging bestemmingsplan Centrum Enter, Middenplein 1e fase

NAAM GML-BESTAND

NL.IMRO.0189.WP2013000007-VA01

DATUM

29-9-2014

BLAD VAN BLADEN

1 VAN 1

FORMAAT

A3



Best M ingenieursbureau
Buiksloterdijk 338 1034 ZG Amsterdam
020 6338110 www.bestm.nl



Bestemmingsplannen
Twentepoort Oost 16A 7609 RG Almelo
0546 454466 www.bjz.nu

TEKENAAR

MvL

SCHAAL

1 :1000