


5 arkeoplacbe  
 p, an 3m. breed  
 en 5 meter diep  
 (standaardmaat)  
 dus,  
 $5 \times 3 \times 5 = 75 m^2$

$4 \times 30 = 120 m^2$   
 lengte: 30m.

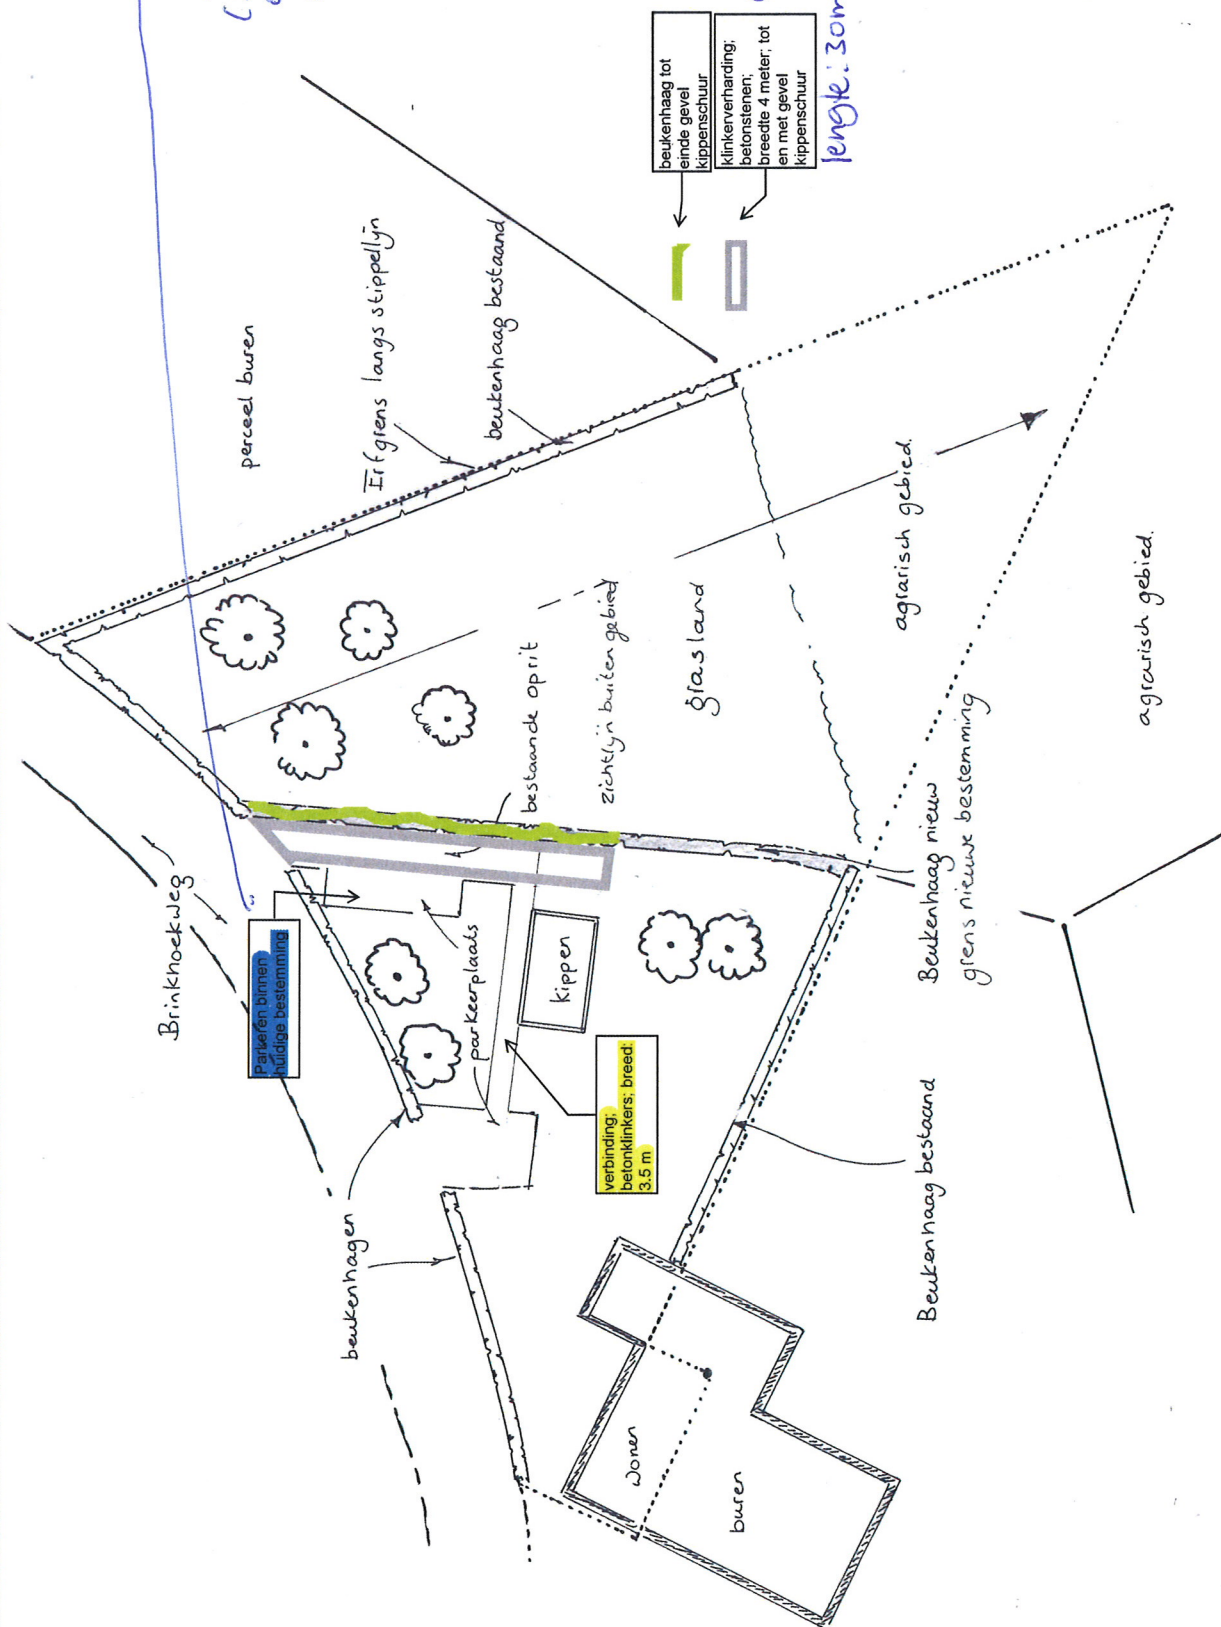

Inrichtingsplan: Meur de Leeuw  
 Brinkhoekweg te Zwolle  
 Opdrachtgever: Match & Support BV