


F Nieuwe situatie.

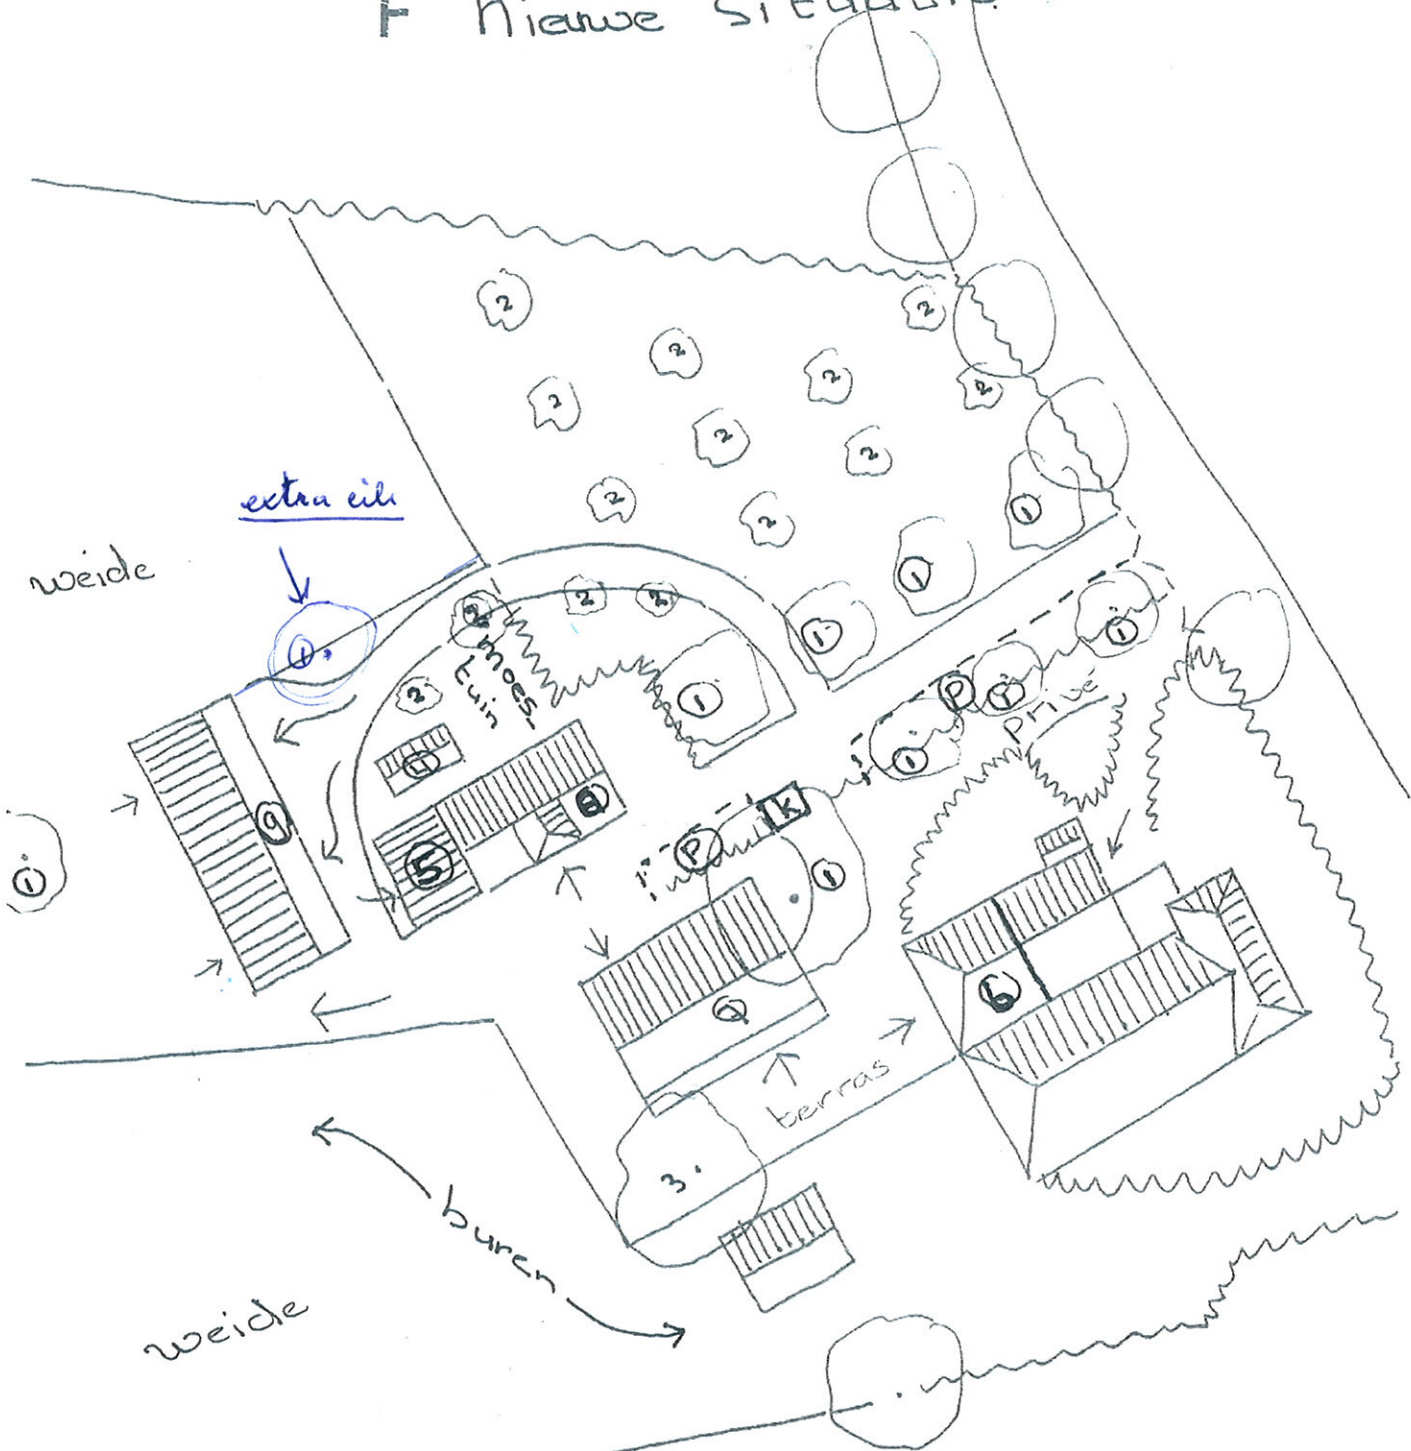

- ① = eiken
- 2 = fruitbomen
- 3 = Linde
- 4 = kas
- 5 = afkapping
- 6 = Galerie
- 7 = Horeca / stal
- 8 = kantine / paardenstal
- 9 = nieuw te bouwen schuur
- ⑩ = parkeerbrook

$[k] = \text{kippenhok}$

De Langenhof, Brinkhoekweg 8 te Zwolle, schaal 1 : 500
Januari 2014, Buro Greet Bierema