


Bijlage
Erfinrichtingsplan
Brinkhoekweg 55-55a

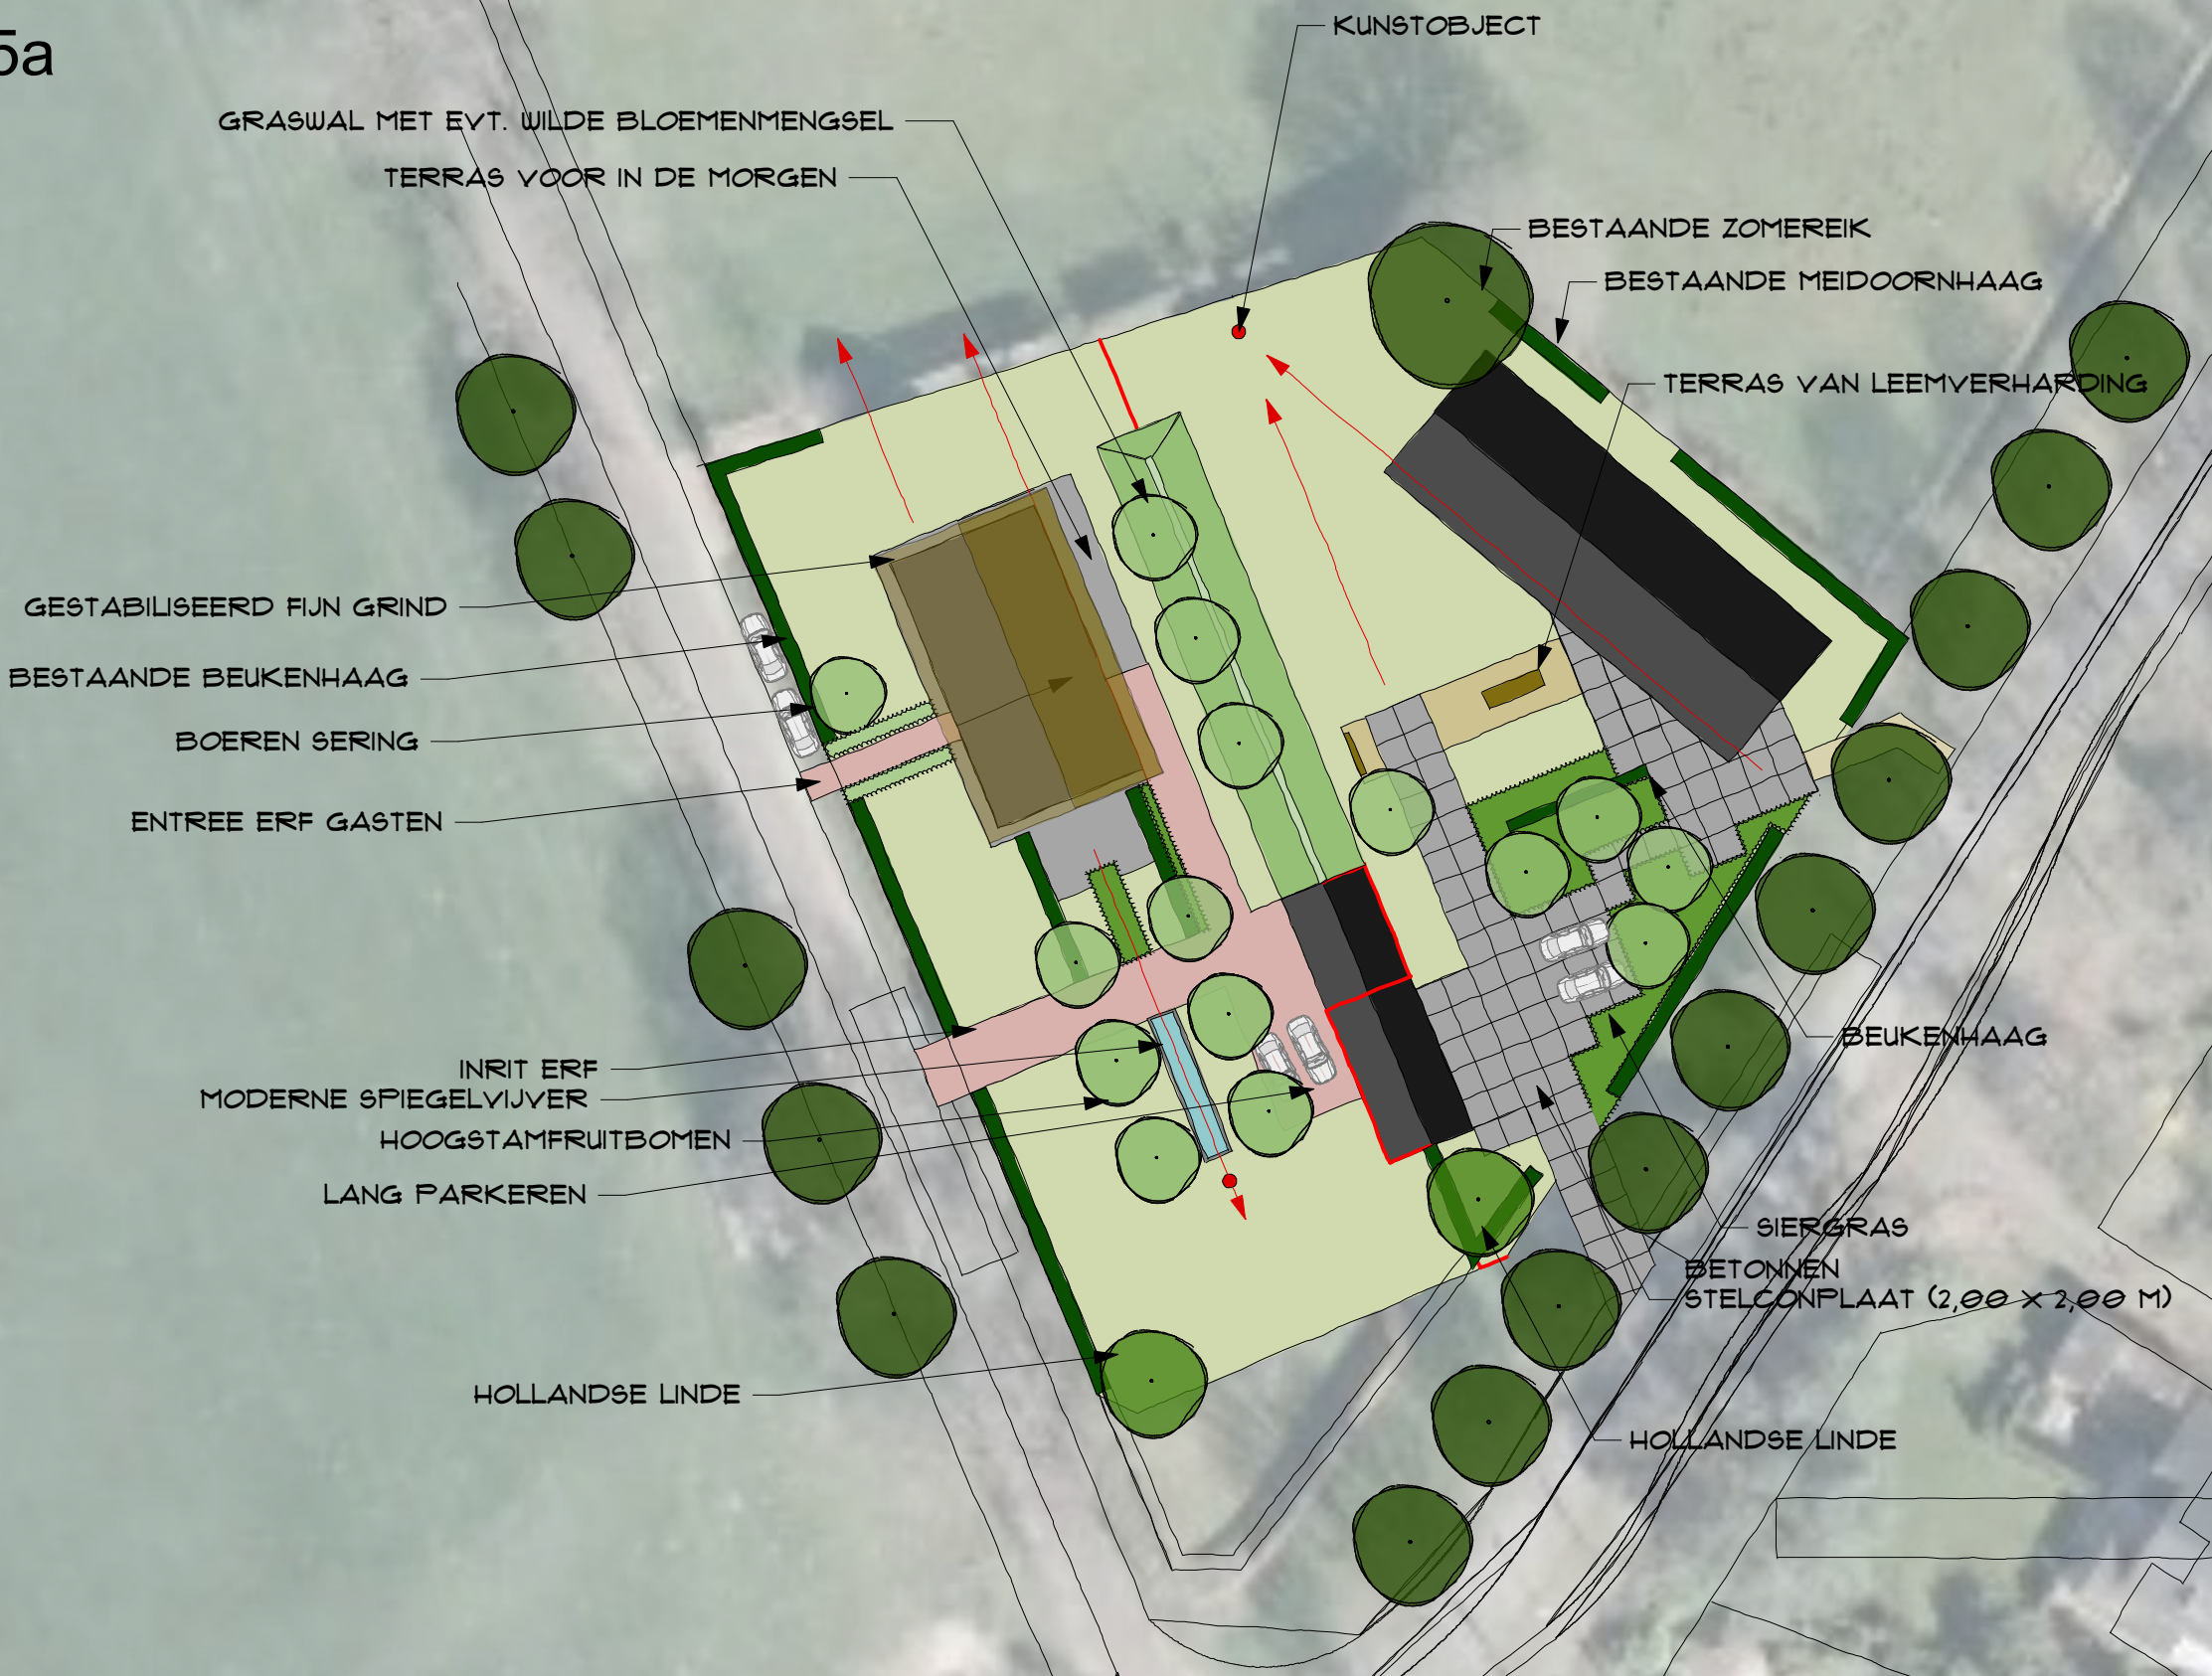

brinkhoekweg 55 zwolle

advies en inrichting landschap en openbare ruimte
herbert@burostadenland.nl - www.burostadenland.nl - tel 06 24 88 38 28

tekeningno	1 (I)	versie	6.0	formaat	A3	schaal	1 : 500	datum	14-03-2016	door	h.j.e. oldehinkel	project	1290	bestand	1290-001
------------	-------	--------	-----	---------	----	--------	---------	-------	------------	------	-------------------	---------	------	---------	----------

