



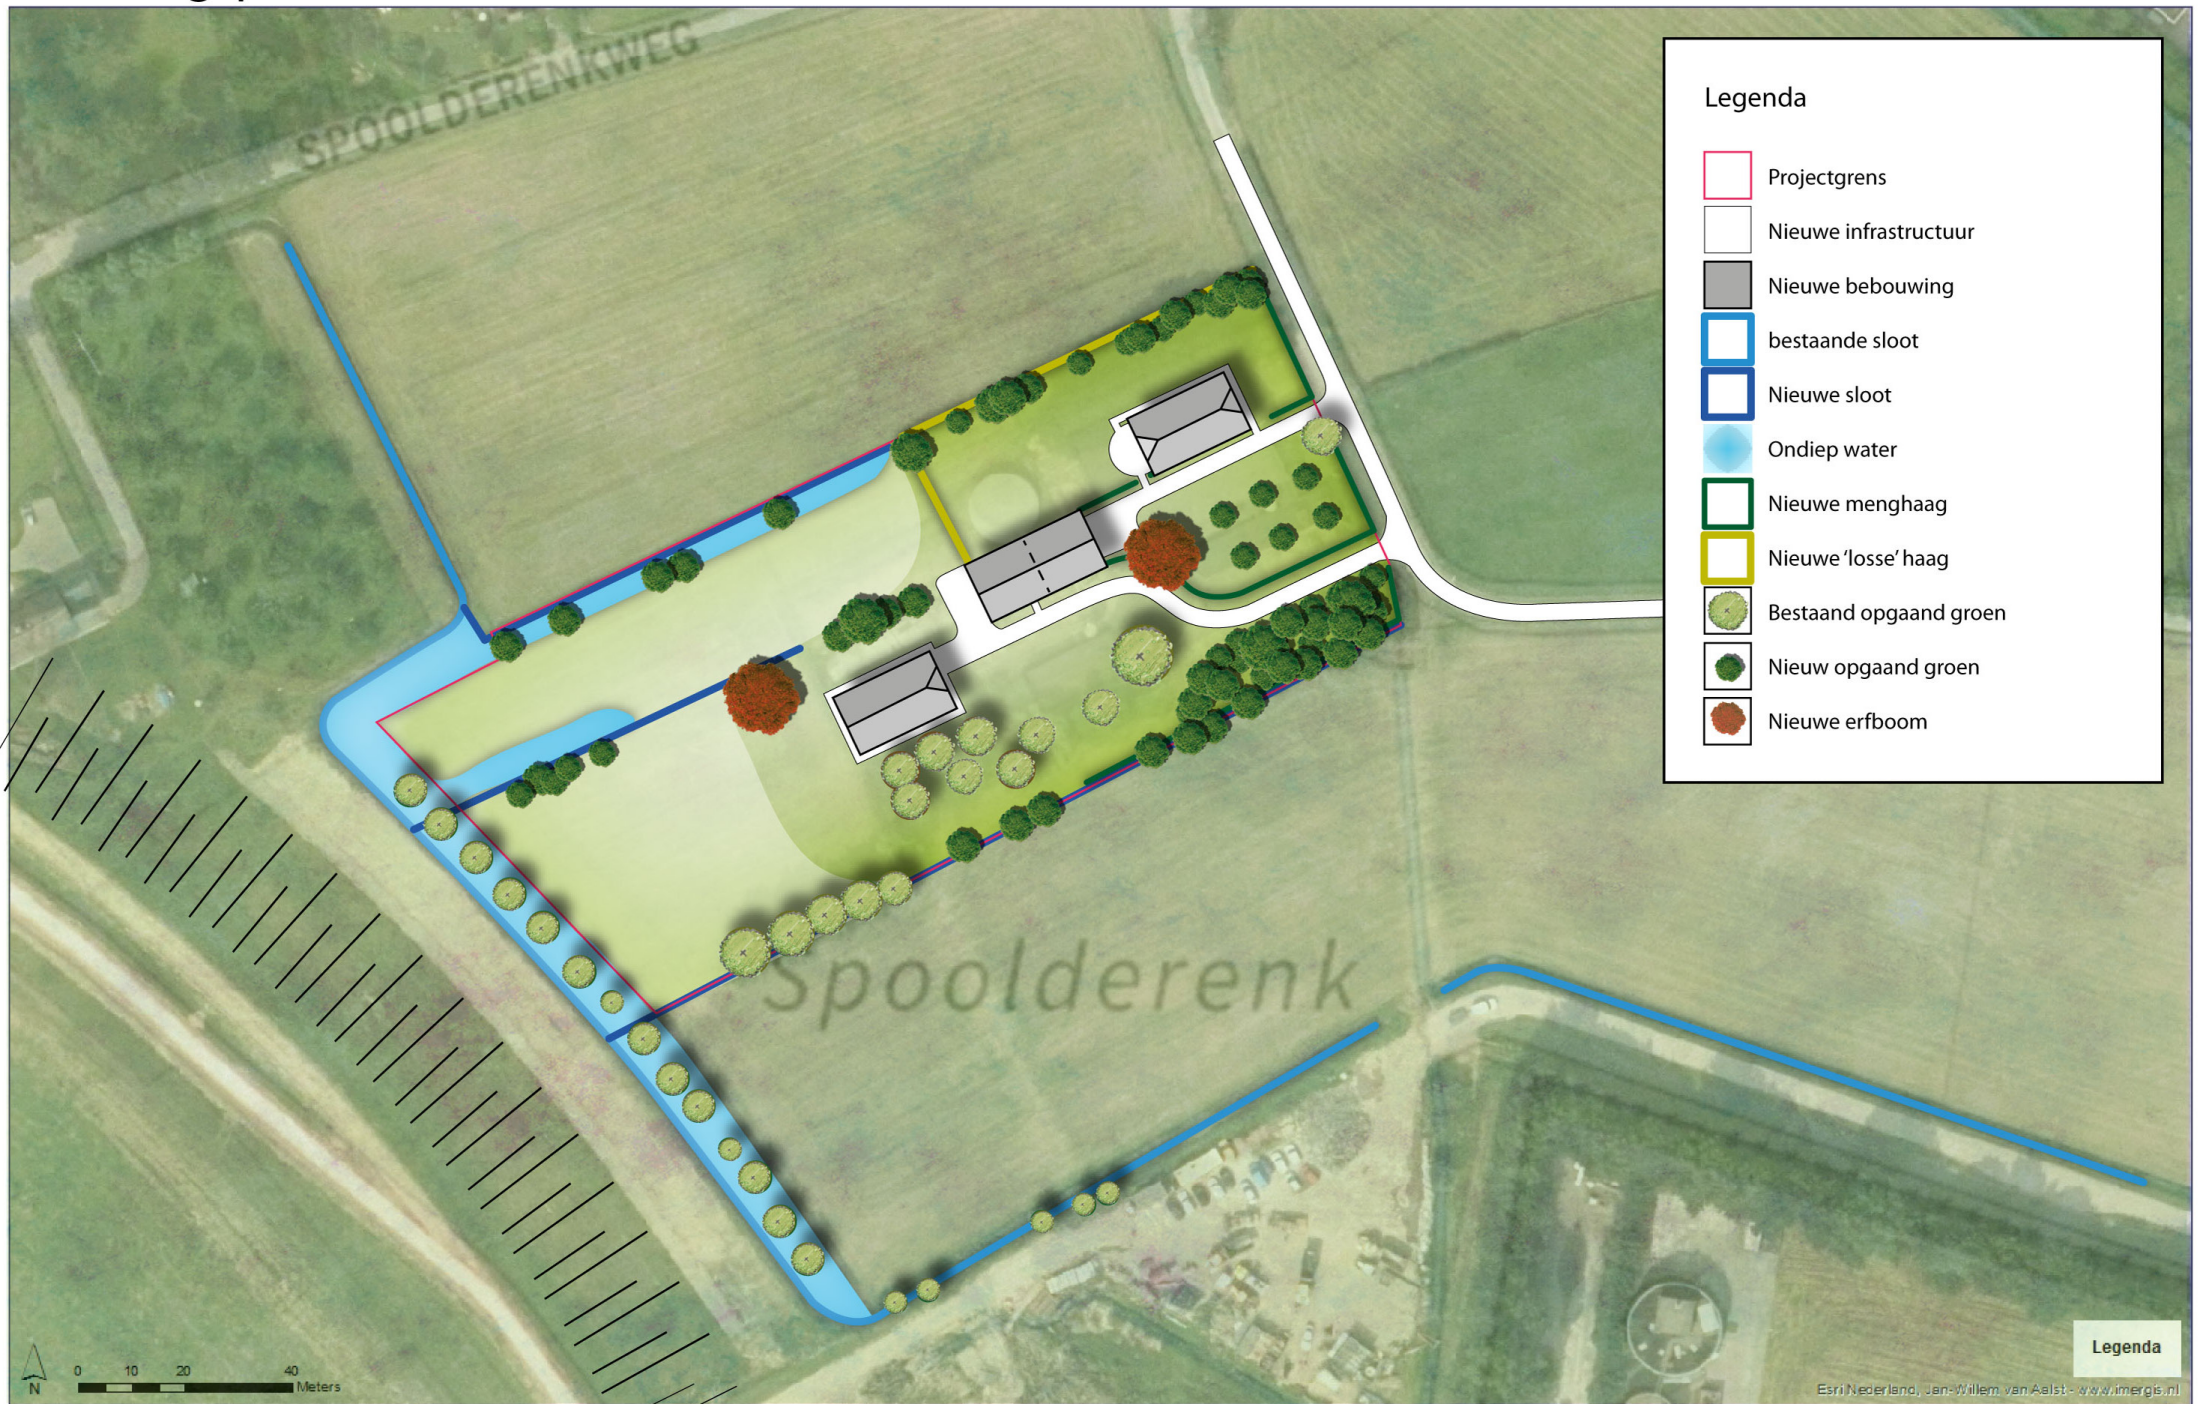

Abbeelding 14. Bepantingsplan

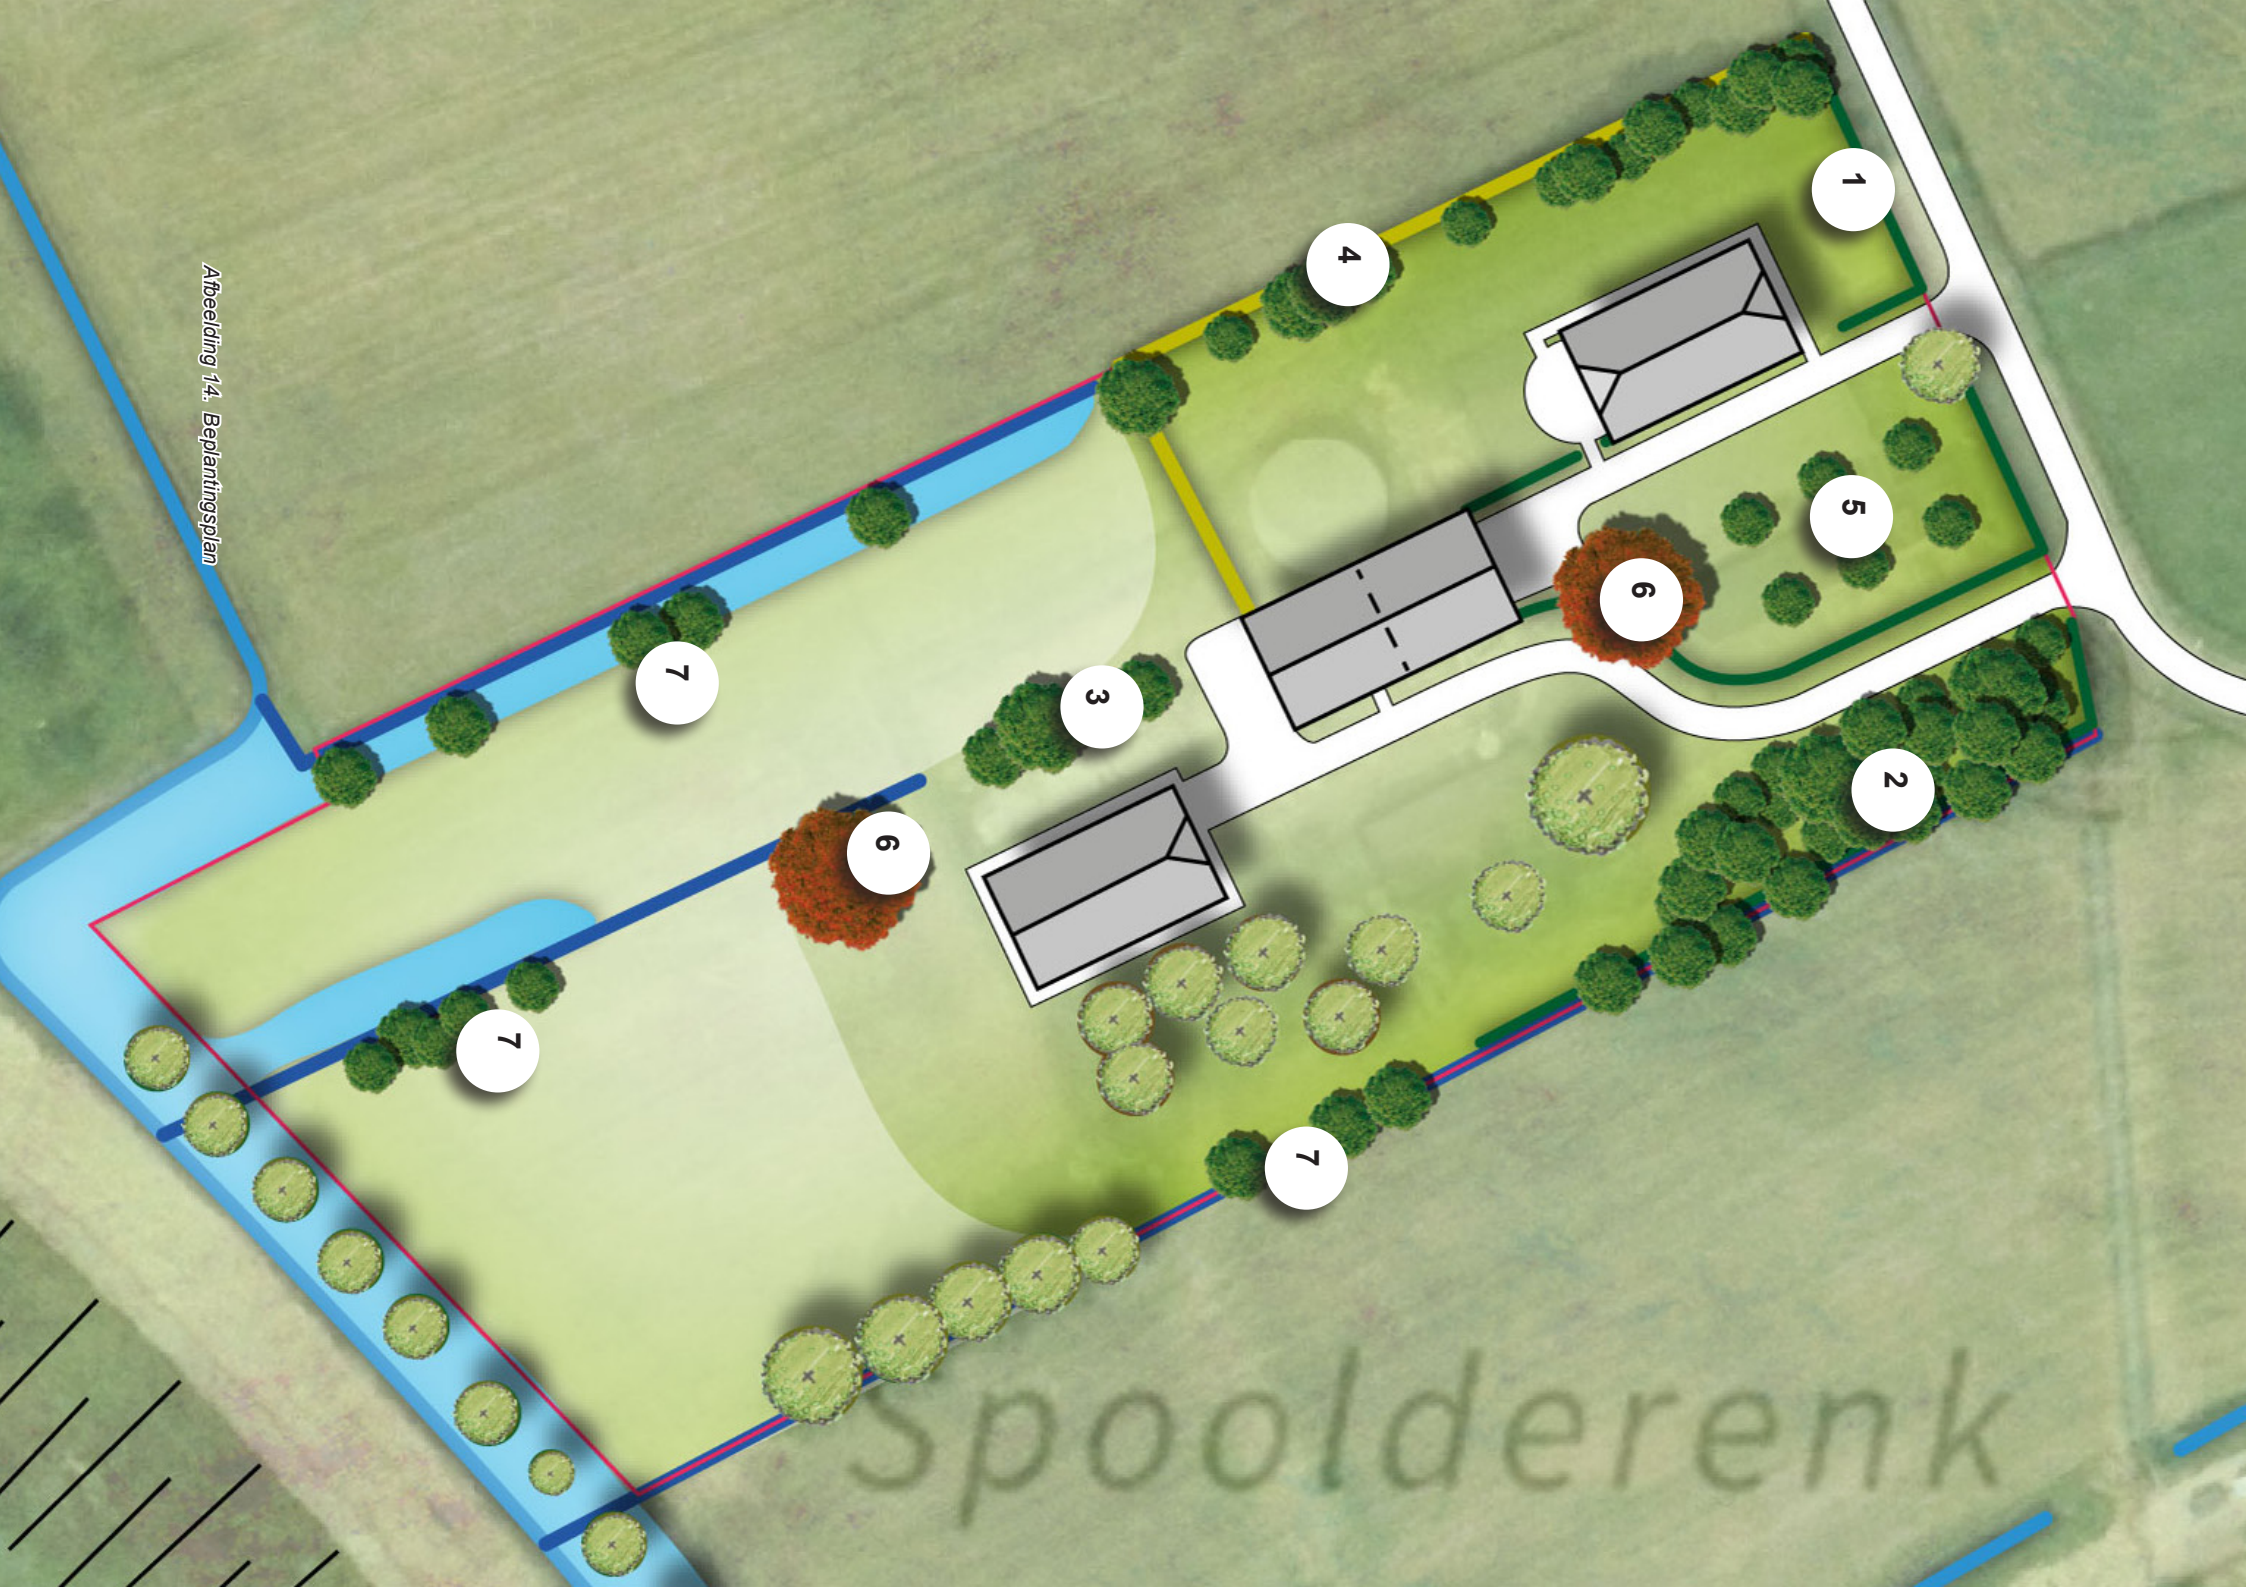

Deelgebied	Werkzaamheden	Opp.	Eenheid
1. Vlechthaag			
	Leveren haagplantsoen (meidoorn, 3 st. per m1)(maat 100 - 125 cm)	296	m1
	Aanbrengen haagplantsoen exclusief grondverbetering (1 rijig)	296	m1
2. Erfbosje			
	Leveren meidoorn 30% maat 80-100	57	stuks
	Leveren sleedoorn 20%	38	stuks
	Leveren kardinaalsmuts 20%	38	stuks
	Leveren hulst 15%	28	stuks
	Leveren hazelaar 15%	28	stuks
	Leveren eik maat 14-16	4	stuks
	Aanplanten erfbosje 430m2	1	stuks
3. Gemengd bosje			
	Leveren gemengd bosplantsoen	14	stuks
	Aanplanten gemengd bosplantsoen	1	stuks
4. Elzensingels			
	Leveren els, maat 10-12 70m	35	stuks
	Aanplanten elzensingel	35	stuks
5. Hoogstamfruitgaard			
	Leveren hoogstamfruitboom	6	stuks
	Aanplanten bomen	6	stuks
6. Erfbomen			
	Leveren linde (Tilia cordata) maat 16-18	2	stuks
	Aanplanten bomen	2	stuks
7. Knotwilgen			
	Leveren Knotwilg maat 16-18	8	stuks
	Aanplanten bomen	8	stuks
7. Knotpopulier			
	Leveren populier maat 12-14	3	stuks
	Aanplanten bomen	3	stuks