


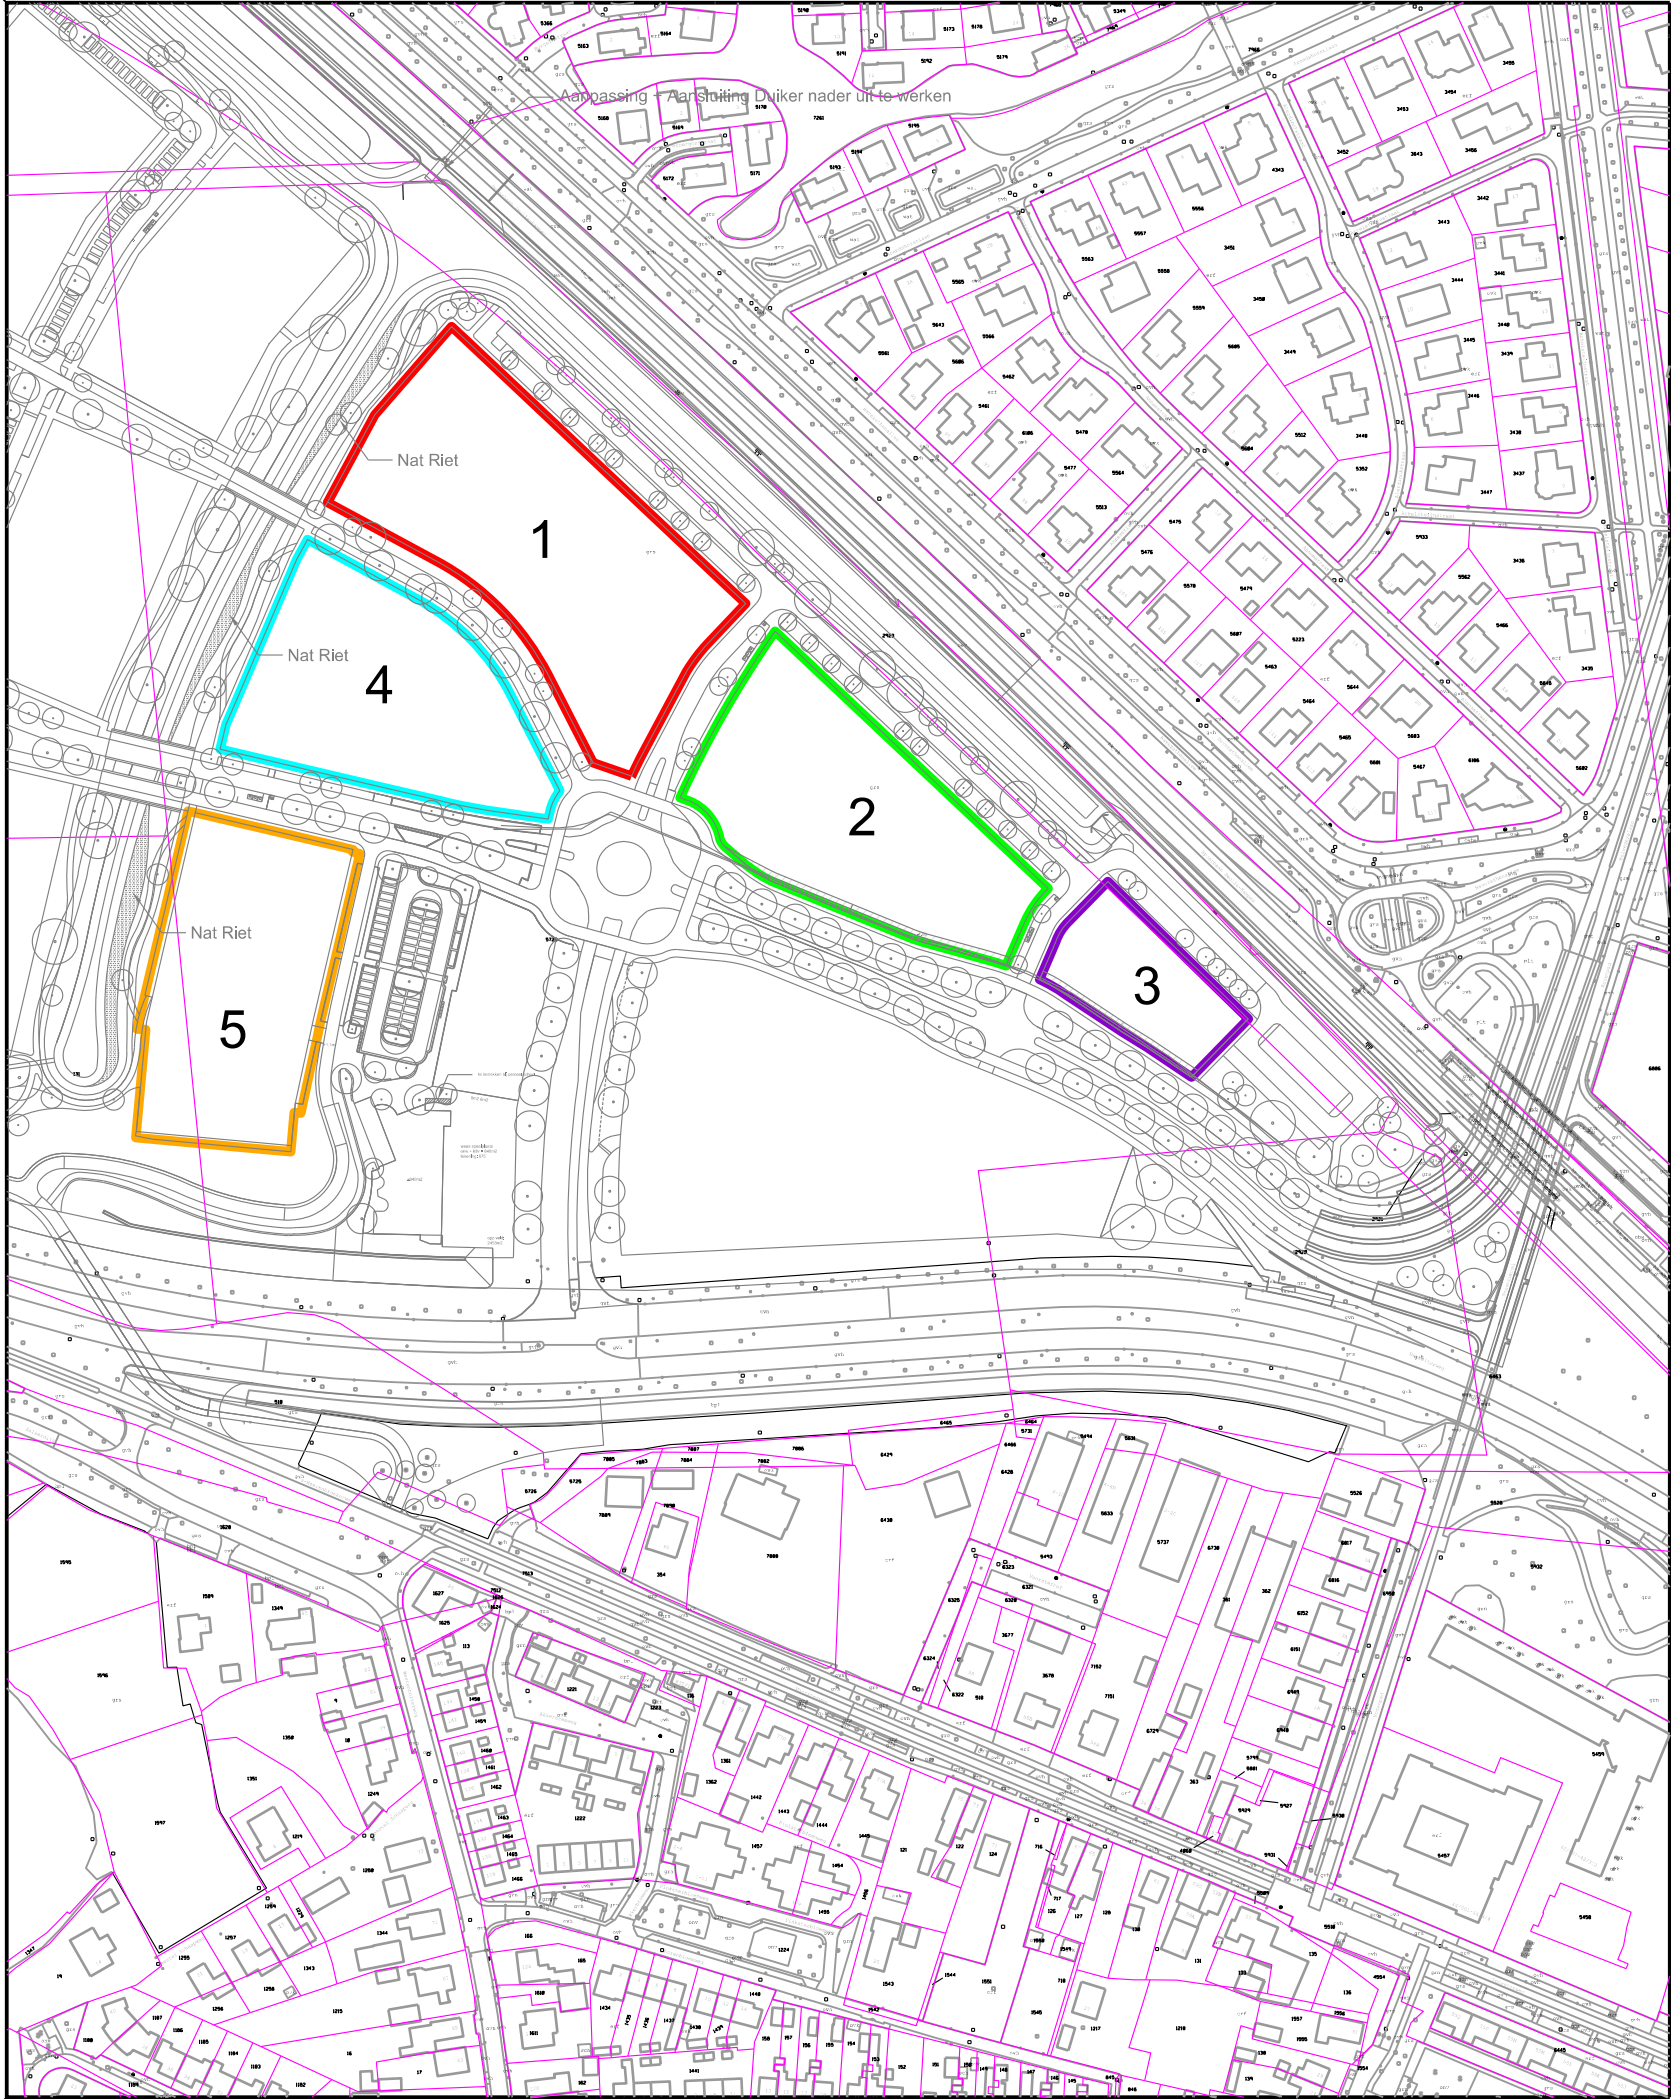

LEGENDA

- 1

 maximaal 16 woningen met een maximale gevelbelasting van 53 dB tgv wegverkeerslawaai
- 1

 maximaal 84 woningen met een maximale gevelbelasting van 59 dB tgv spoorweglawaai
- 2

 maximaal 72 woningen met een maximale gevelbelasting van 61 dB tgv wegverkeerslawaai
- 3

 maximaal 32 woningen met een maximale gevelbelasting van 61 dB tgv wegverkeerslawaai
- 4

 maximaal 16 woningen met een maximale gevelbelasting van 53 dB tgv wegverkeerslawaai
- 5

 maximaal 9 woningen met een maximale gevelbelasting van 56 dB tgv wegverkeerslawaai

VERKLARING

- topografische gegevens van de bestaande bebouwing met huisnummers
- kadastrale grenzen en perceelnummers
- kadastrale sectiegrens

Bronhouder:	Schaal:	Formaat:	Bestandsnaam:	N
Gemeente Zwolle	1 : 2500	A3	BP19013_bijlage1.pdf	
Planjurist:	Getekend door:	Datum:	Bladnr:	
G. J. Tromp	J.F.G. Grobbe	02-03-2021	1 van 1	n.v.t.

Bestemmingsplan Stadshagen II,
De Tippe
Bijlage 1, Hogere waarden

