


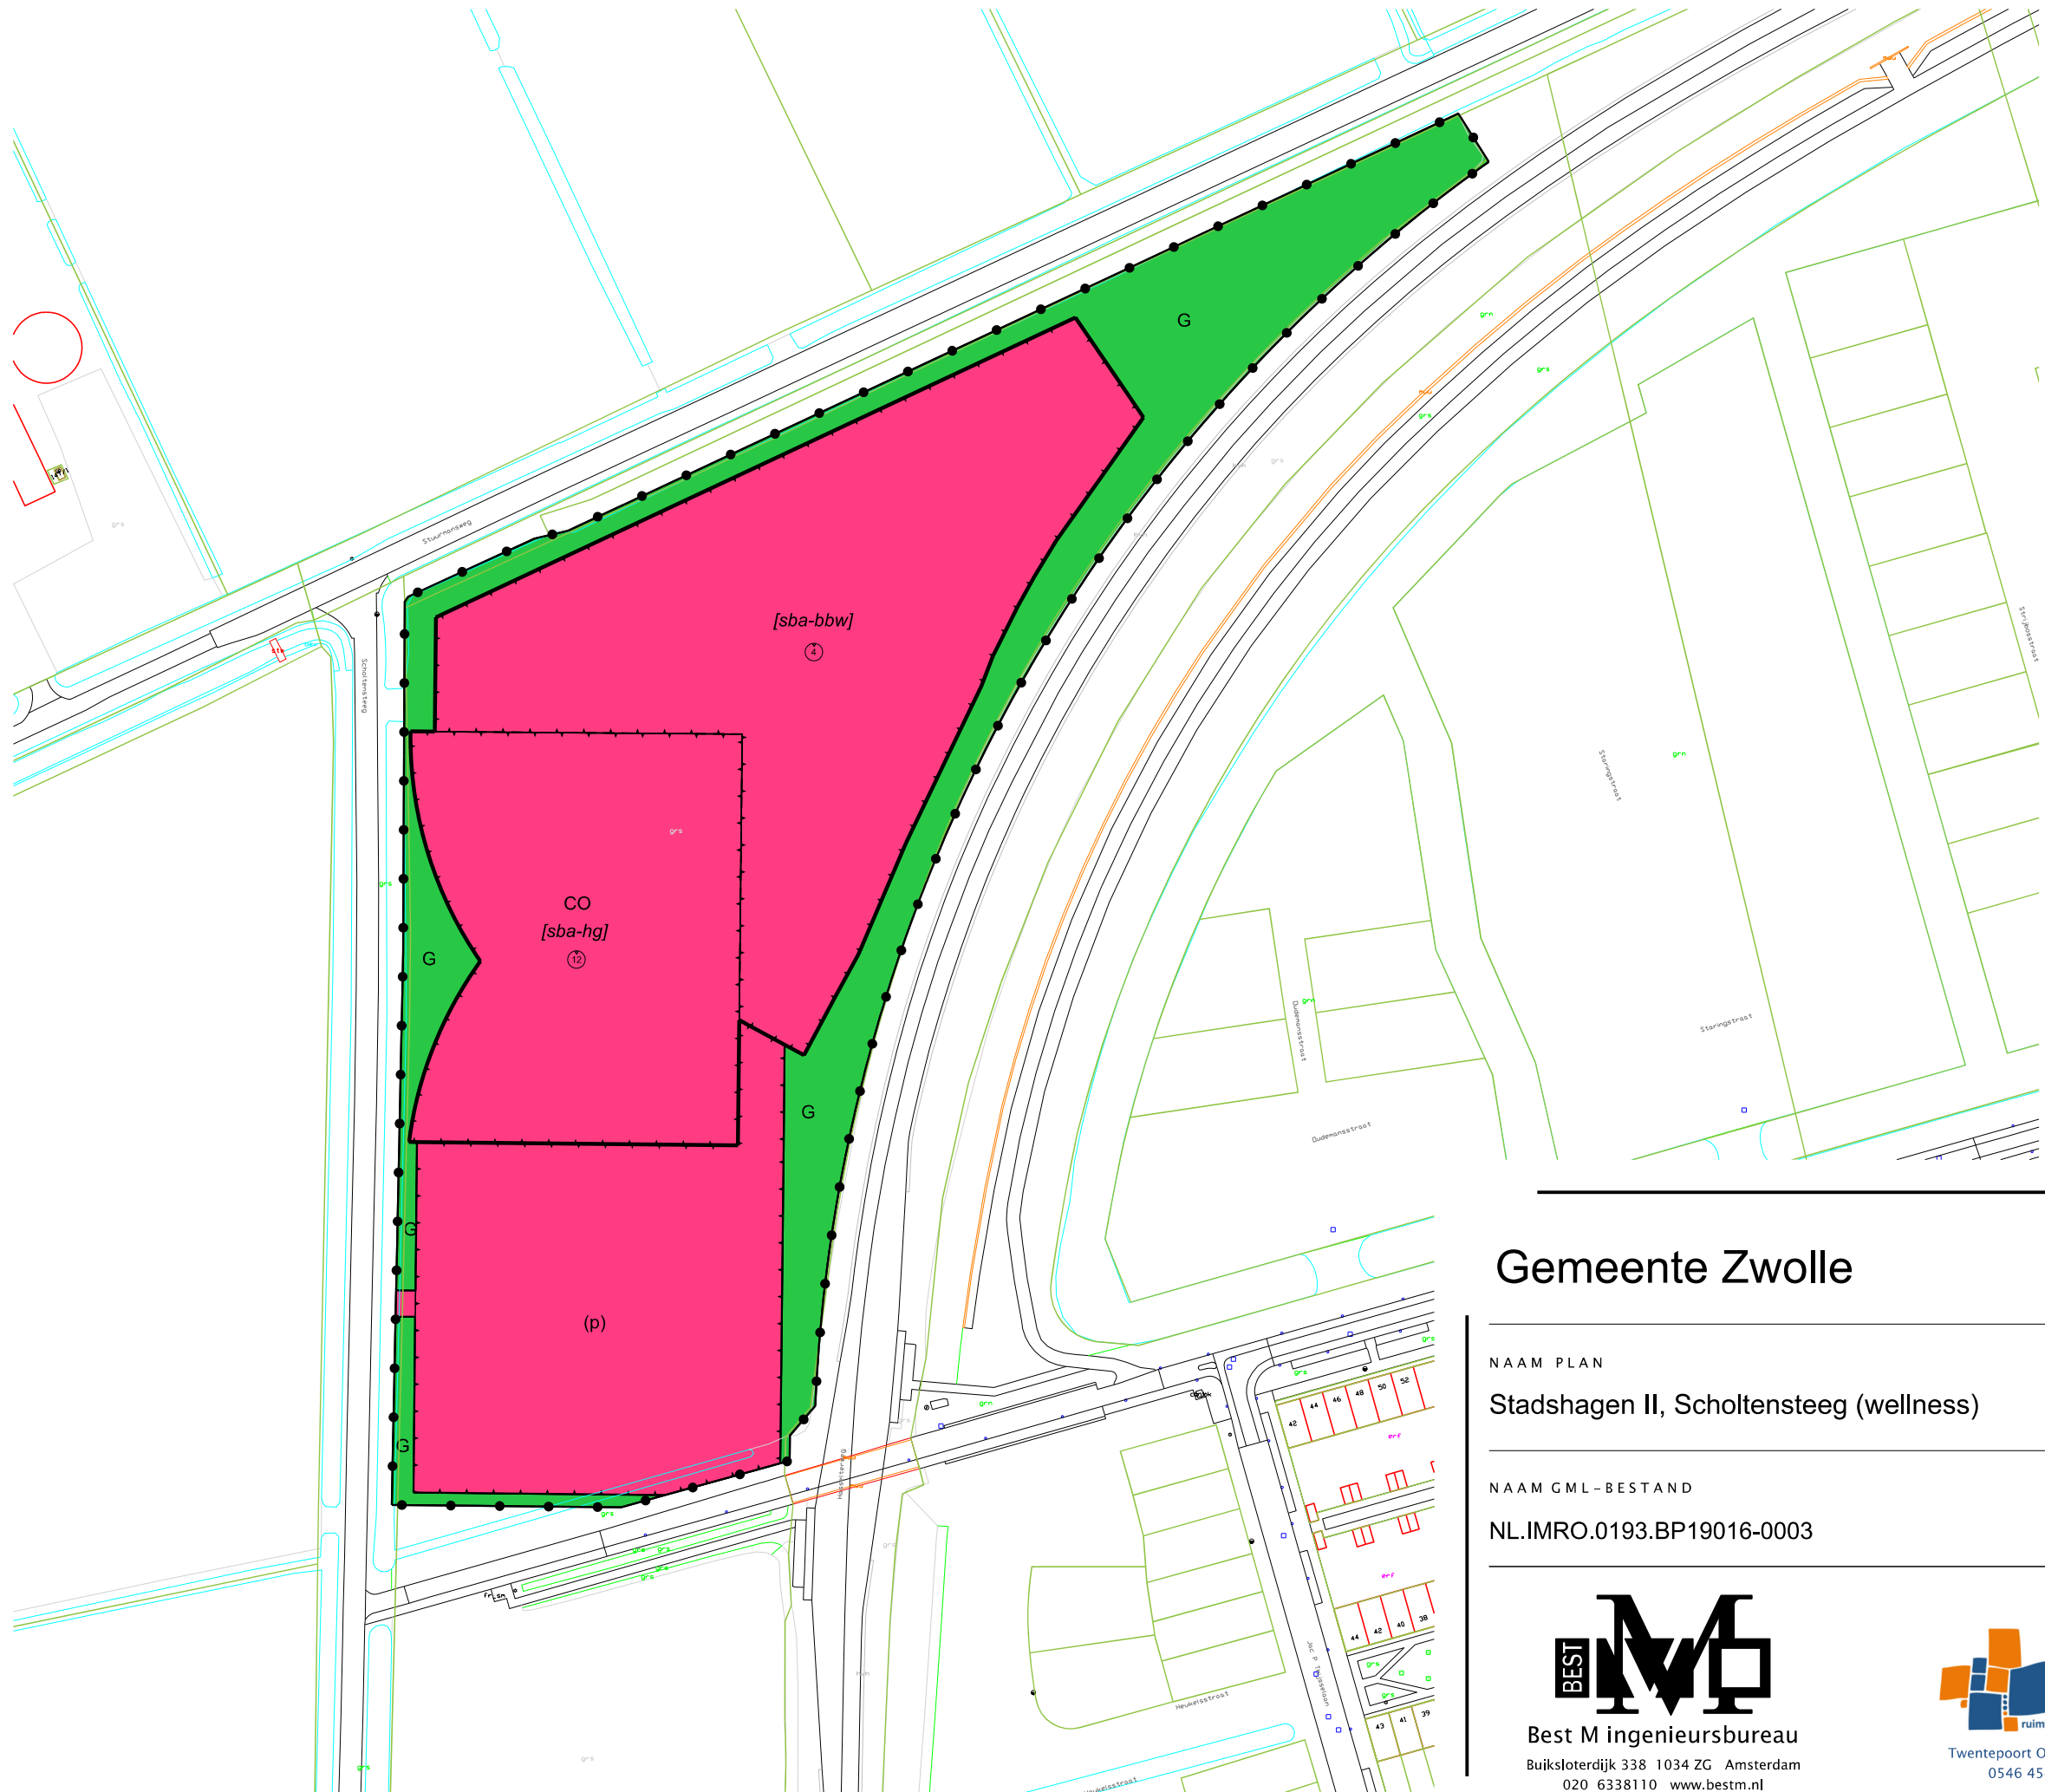

LEGENDA

- Plangebied
 - Plangrens
- Bestemmingen
 - CO Cultuur en ontspanning
 - G Groen
- Functieaanduidingen
 - (p) parkeerterrein
- Bouwvlak
 - bouwvlak
- Bouwaanduidingen
 - [sba-bbw] specifieke bouwaanduiding - bijbehorende bouwwerken
 - [sba-hg] specifieke bouwaanduiding - hoofdgebouw
- Maatvoering
 - 12 maximum bouwhoogte (m)
- Verklaring
 - Ondergrond

Gemeente Zwolle



NAAM PLAN
Stadshagen II, Scholtensteeg (wellness)

NAAM GML-BESTAND	DATUM	BLAD VAN BLADEN	FORMAAT
NL.IMRO.0193.BP19016-0003	10-3-2021	1 VAN 1	A3

BEST M
Best M ingenieursbureau
Buiksloterdijk 338 1034 ZG Amsterdam
020 6338110 www.bestm.nl

BJZ.nu
ruimtelijke plannen en advies
Twentepoort Oost 16A 7609 RG Almelo
0546 454466 www.bjz.nu

TEKENAAR	SCHAAL
MvL	1 :1500