



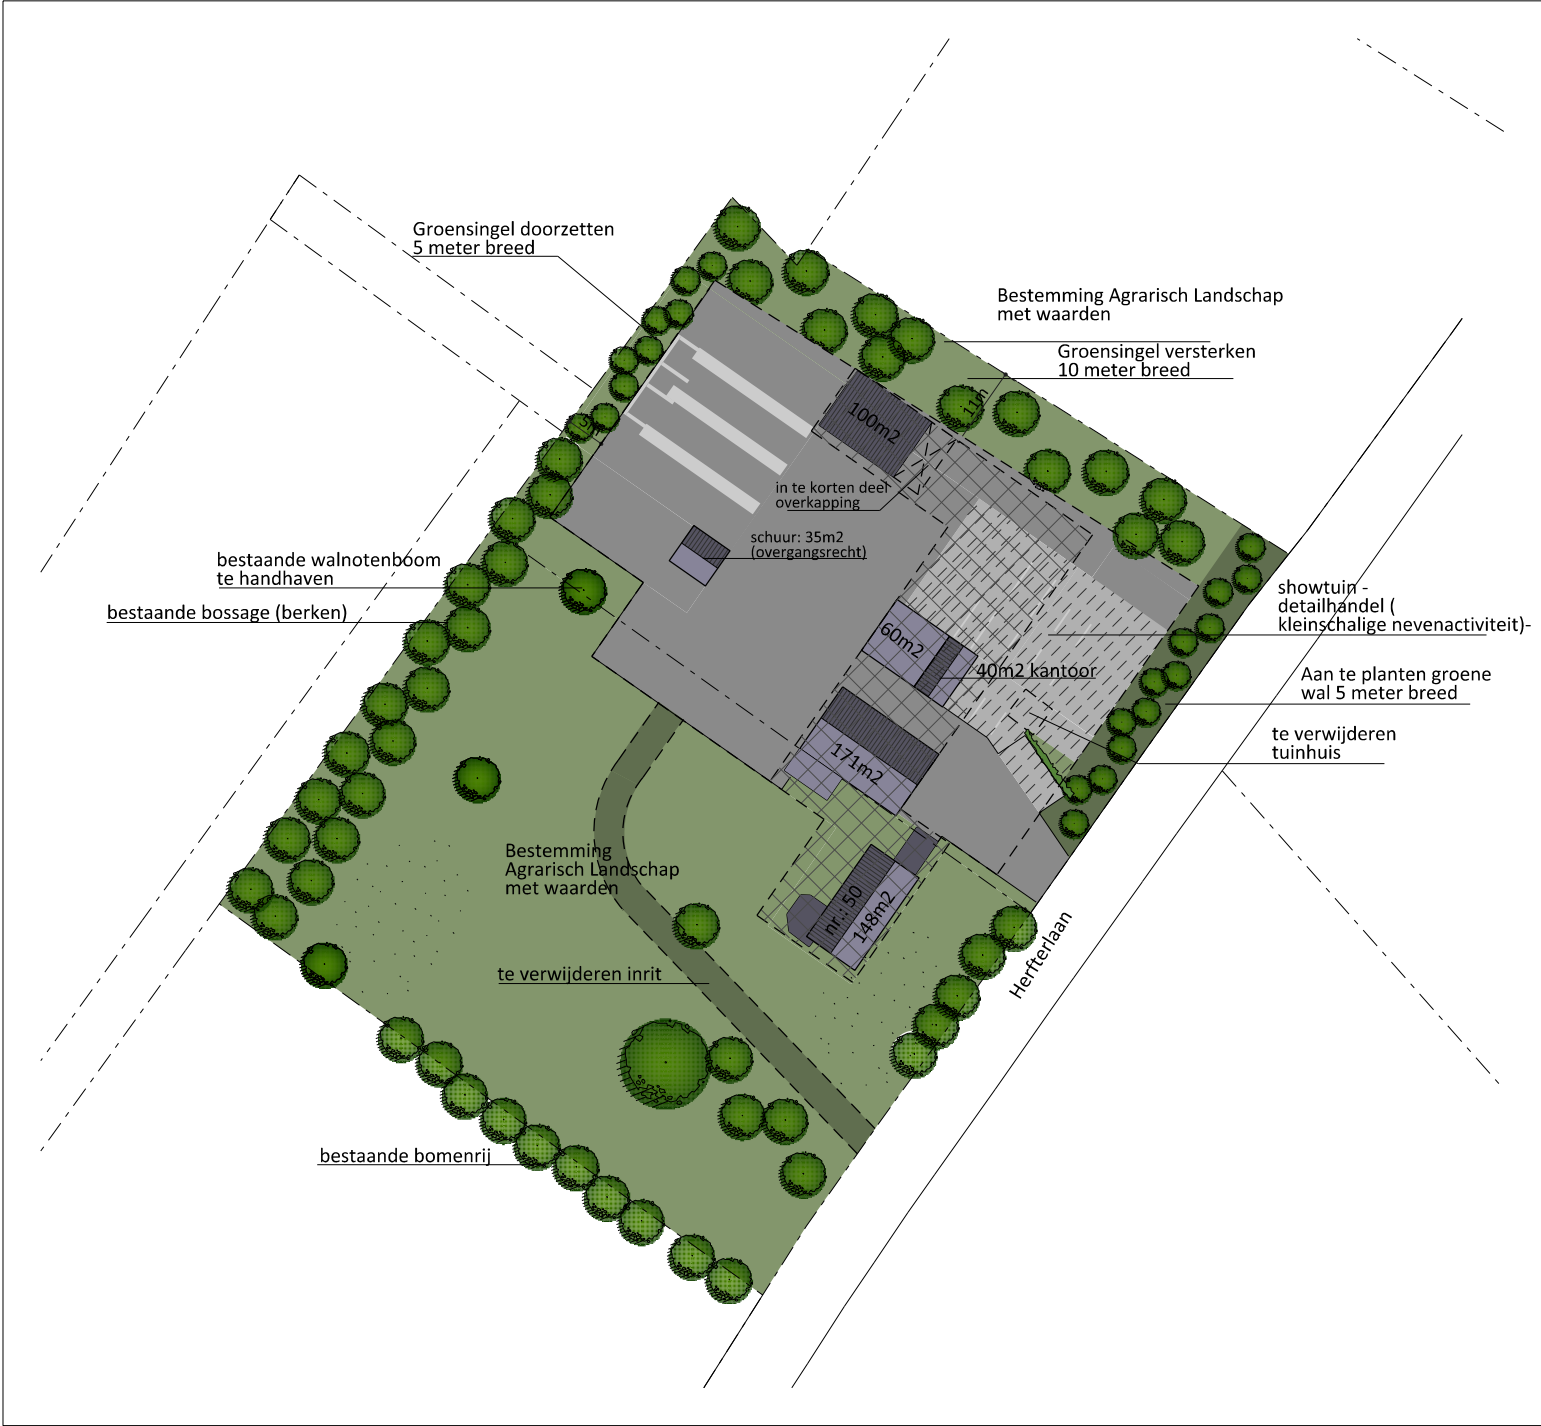


Bestemming Bedrijf: Groothandel /Bouwmaterialen handel en detailhandel

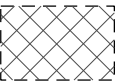

Bouwvlak: 1348m2
bedrijfsbebouwing: 160m2
kantoor: 40m2
Bedrijfswoning: 1
Bijgebouw t.b.v. wonen: 171m2




Bestemmingsvlak: Buitenopslag bouwmaterialen

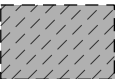

Bestemmingsvlak: detailhandel (kleinschalige nevenactiviteit)

Situatie

Kad. Gemeente: Zwolle
Sectie: AB
Nr.: 160, 170

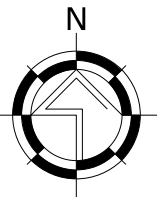

Van Westreenen Adviseurs

Antonie Folkersstraat 1a
3772 MP Barneveld
T: (0342) 47 42 55
F: (0342) 47 42 81
E: info@vanwestreenen.nl

Varsseveldseweg 65d
7131 JA Lichtenvoorde
T: (0544) 37 97 37
F: (0544) 37 83 64
E: info@vanwestreenen.nl



VANWESTREENEN

PROJECT:
Bestemmingsplan

OPDRACHTGEVER:
van Krevel Transport & Bestratingsmateriaal
Herfterlaan 50
8023 RB ZWOLLE

LOCATIE: Herfterlaan 50 te Zwolle

ONDERDEEL:
Landschppelijk inpassingplan

SCHAAL: 1:1000

GETEKEND: AV

FORMAAT: A3

DATUM: 20/11/2018

WIJZIGING: 23-03-2021

PROJECTNUMMER:
201811RO-KREVEL
Blad 2 van 2