



Renvooi

algemeen

drinkwatervoorziening: conform NEN 1006
warmwatervoorziening: conform NEN 3215
meterkast: conform NEN 2768

elektra: conform NEN 1010
rookmelders: conform NEN 2555
stallingsgarage: conform NEN 2443


bouwkundig

	in het werk gestort beton		entree
	prefab beton		ventilatie afzuigpunt (plafond)
	metselwerk kalkzandsteen		mechanische ventilatie
	metselwerk baksteen		hemelwaterafvoer
	isolatie		opstelplaats wasmachine
	GIBO		opstelplaats wasdroger
	terrastegels		wtw unit
	zonnepanelen exosun		HR++ glas, standaard
	optioneel		HR++ gehard / gelaagd glas
	verblijfsruimte		HR++ glas, 30 min brandwerend (NEN 6069)
	bergruimte		indak zonnepanelen cf. materialen-kleurenstaat
	verkeersruimte		
	badruimte		

dGm^R

Voorzieningen gemeentelijk beleid hogere waarden
2020-11-11 | MHI

	Geluidluw, geen maatregelen
	0-3 dB reductie, dichte balustrade (1 meter) + geluidsabsorberend plafond
	4-10 dB, afsluitbare loggia + absorberend plafond
	11-15 dB, afsluitbare loggia met kierdichting + absorberend plafond
	dove gevel, geen te openen delen

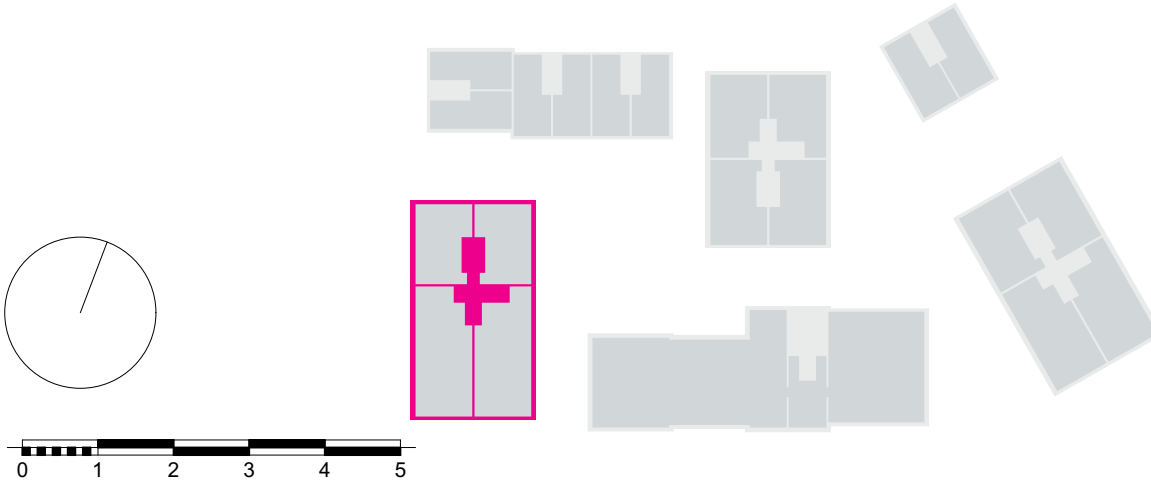


CLIENT Slokker Vastgoed B.V.
PROJECT P-147-Schuttevaerkade
SUBJECT Begane grond
SCALE 1:1000, 1:10
DATE 06-02-2020

SIZE A2 A2

DEFINITIEF

A-100-A-100

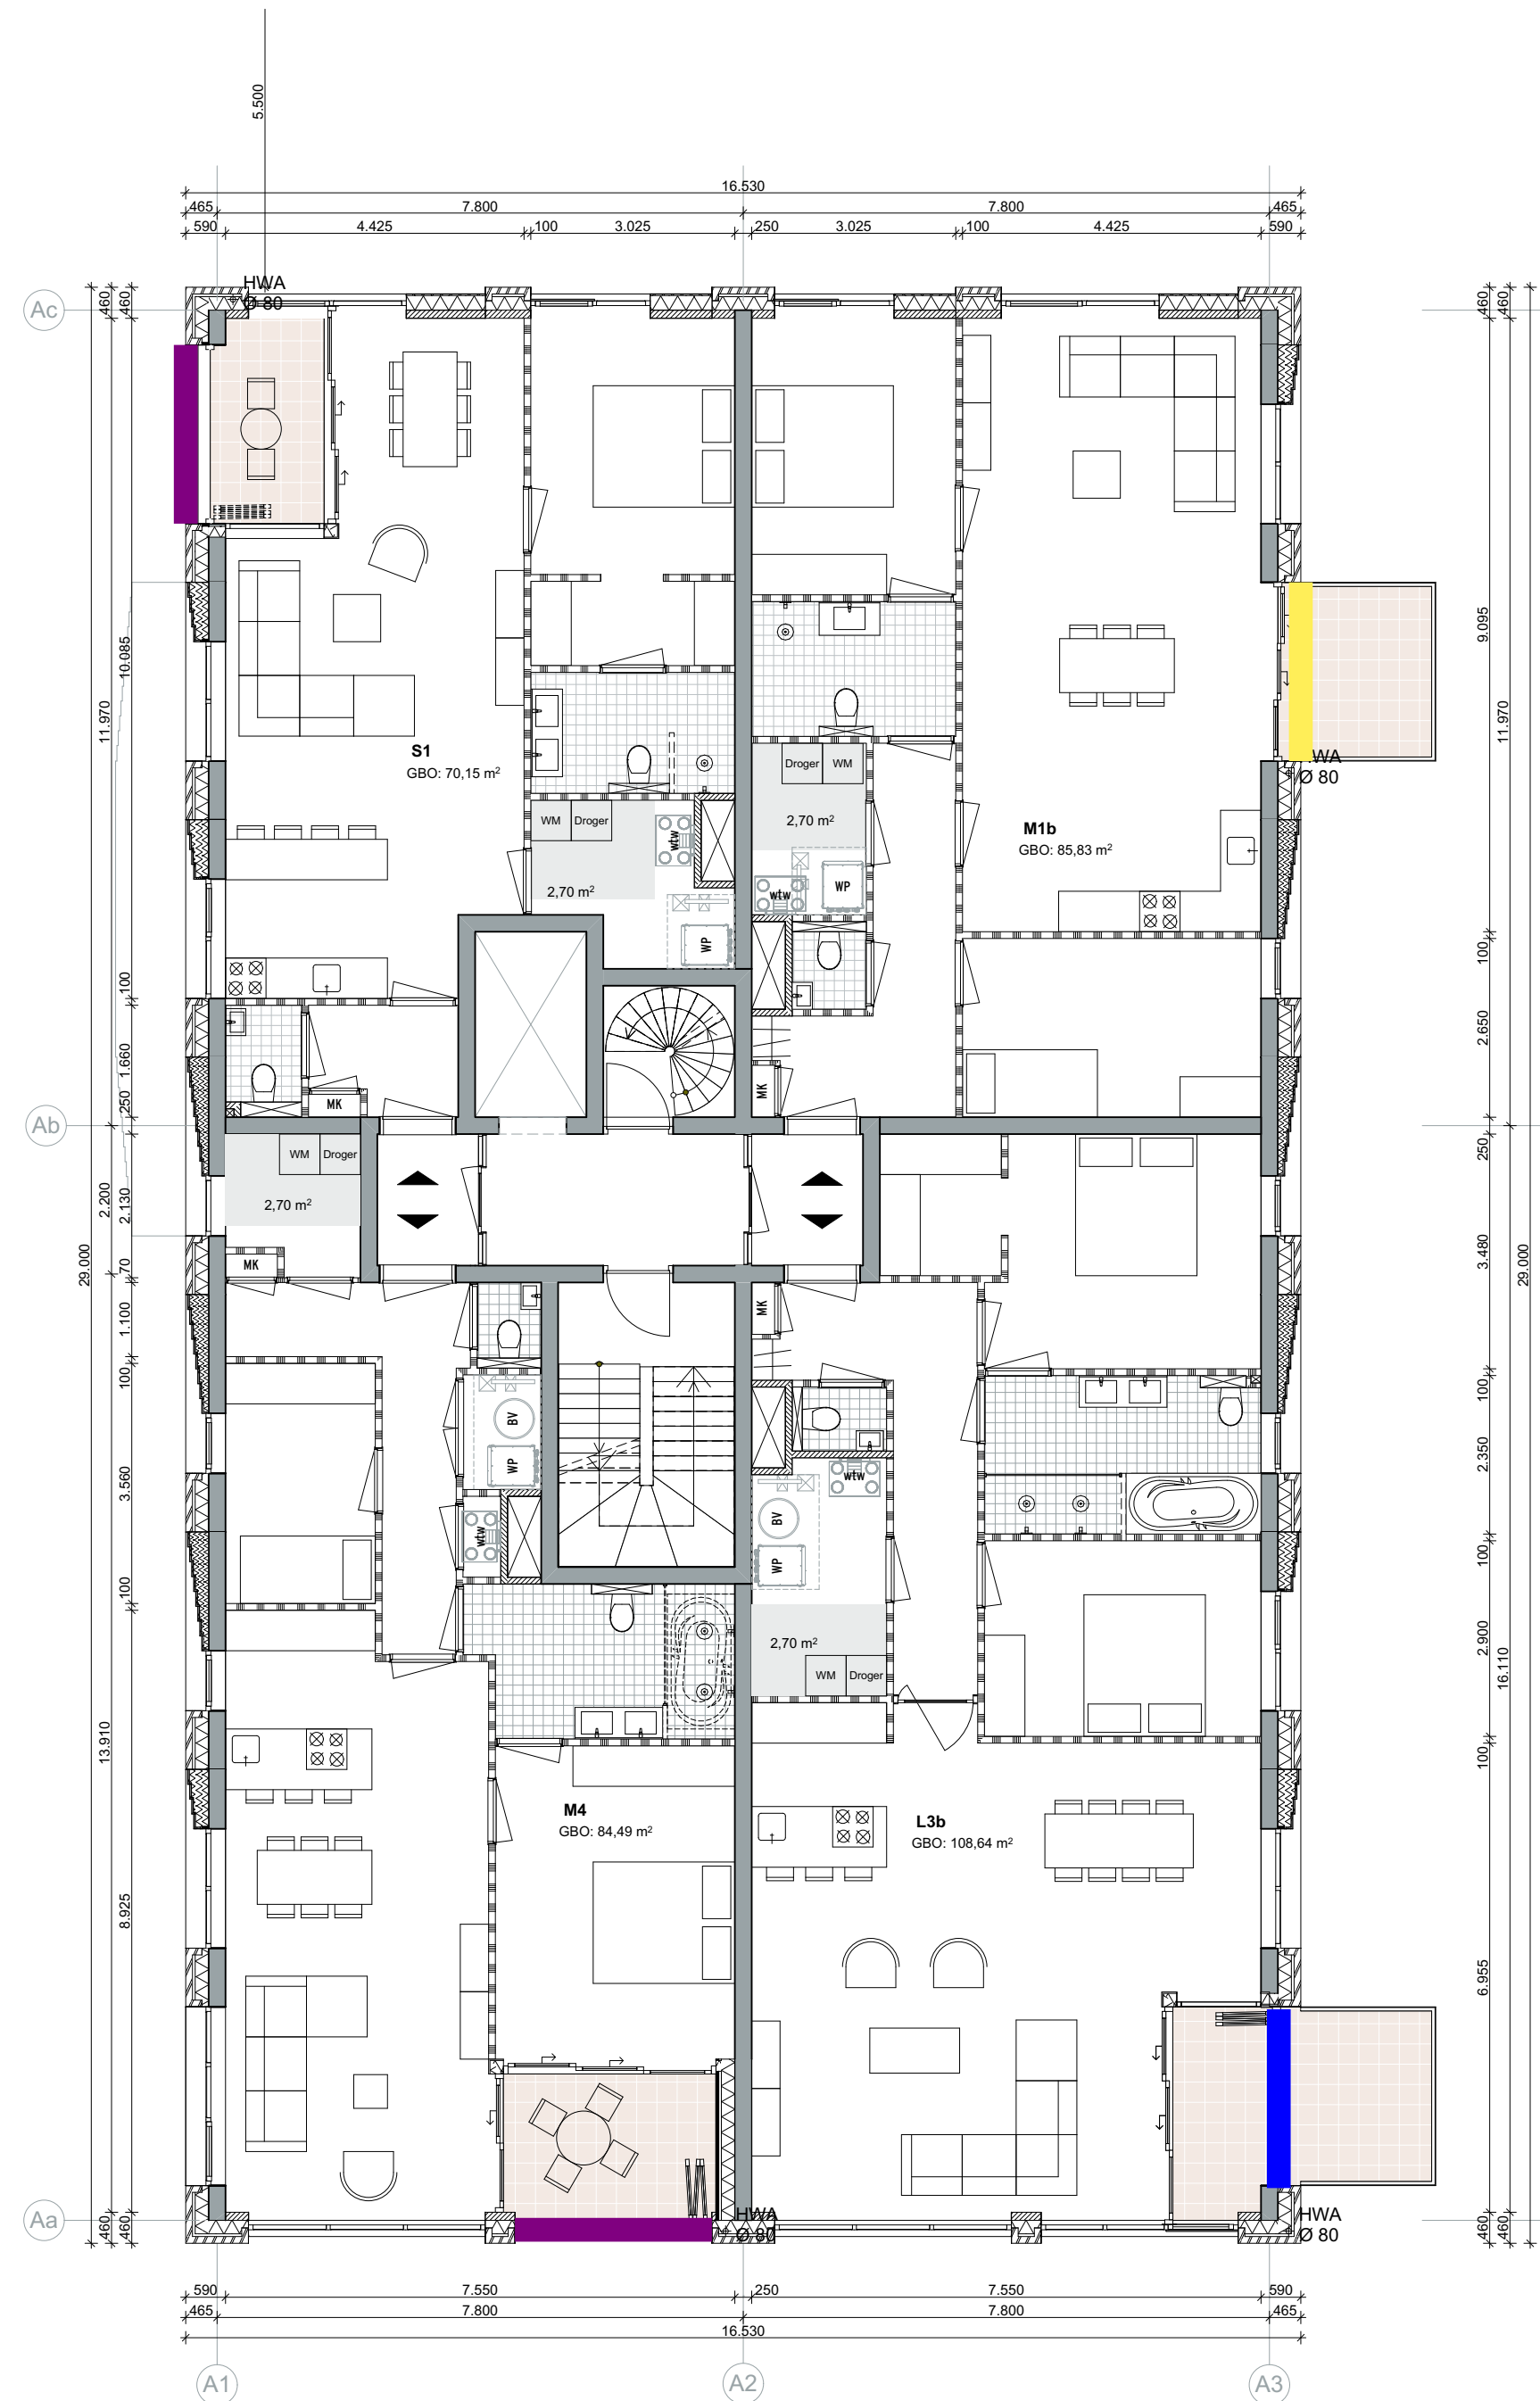

Renvooi

algemeen

drinkwatervoorziening: conform NEN 1006
warmwatervoorziening: conform NEN 3215
meterkast: conform NEN 2768

elektra: conform NEN 1010
rookmelders: conform NEN 2555
stallingsgarage: conform NEN 2443


bouwkundig

	in het werk gestort beton		entree
	prefab beton		ventilatie afzuigpunt (plafond)
	metselwerk kalkzandsteen		mechanische ventilatie
	metselwerk baksteen		hemelwaterafvoer
	isolatie		opstelplaats wasmachine
	GIBO		opstelplaats wasdroger
	terrastegels		wtw unit
	zonnepanelen exosun		HR++ glas, standaard
	optioneel		HR++ gehard / gelaagd glas
	verblijfsruimte		HR++ glas, 30 min brandwerend (NEN 6069)
	bergruimte		indak zonnepanelen cf. materialen-kleurenstaat
	verkeersruimte		
	badruimte		

dGm^R

Voorzieningen gemeentelijk beleid hogere waarden
2020-11-11 | MHI

	Geluidluw, geen maatregelen
	0-3 dB reductie, dichte balustrade (1 meter) + geluidsabsorberend plafond
	4-10 dB, afsluitbare loggia + absorberend plafond
	11-15 dB, afsluitbare loggia met kierdichting + absorberend plafond
	dove gevel, geen te openen delen

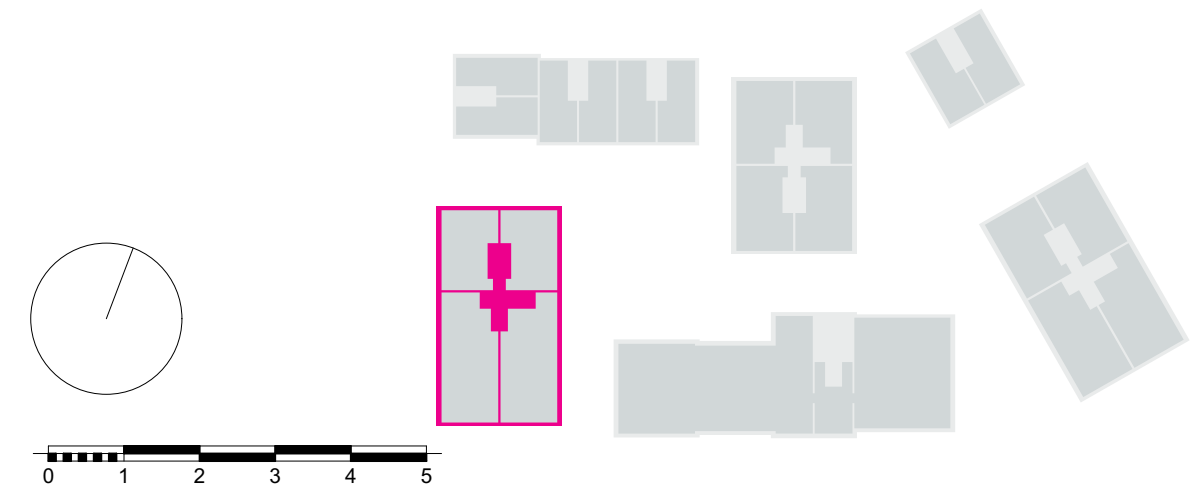


CLIENT Slokker Vastgoed B.V.
PROJECT P-147-Schuttevaerkade
SUBJECT 1e verdieping
SCALE 1:1000, 1:10
DATE 06-02-2020

SIZE A2 A2

DEFINITIEF

A-100-A-101

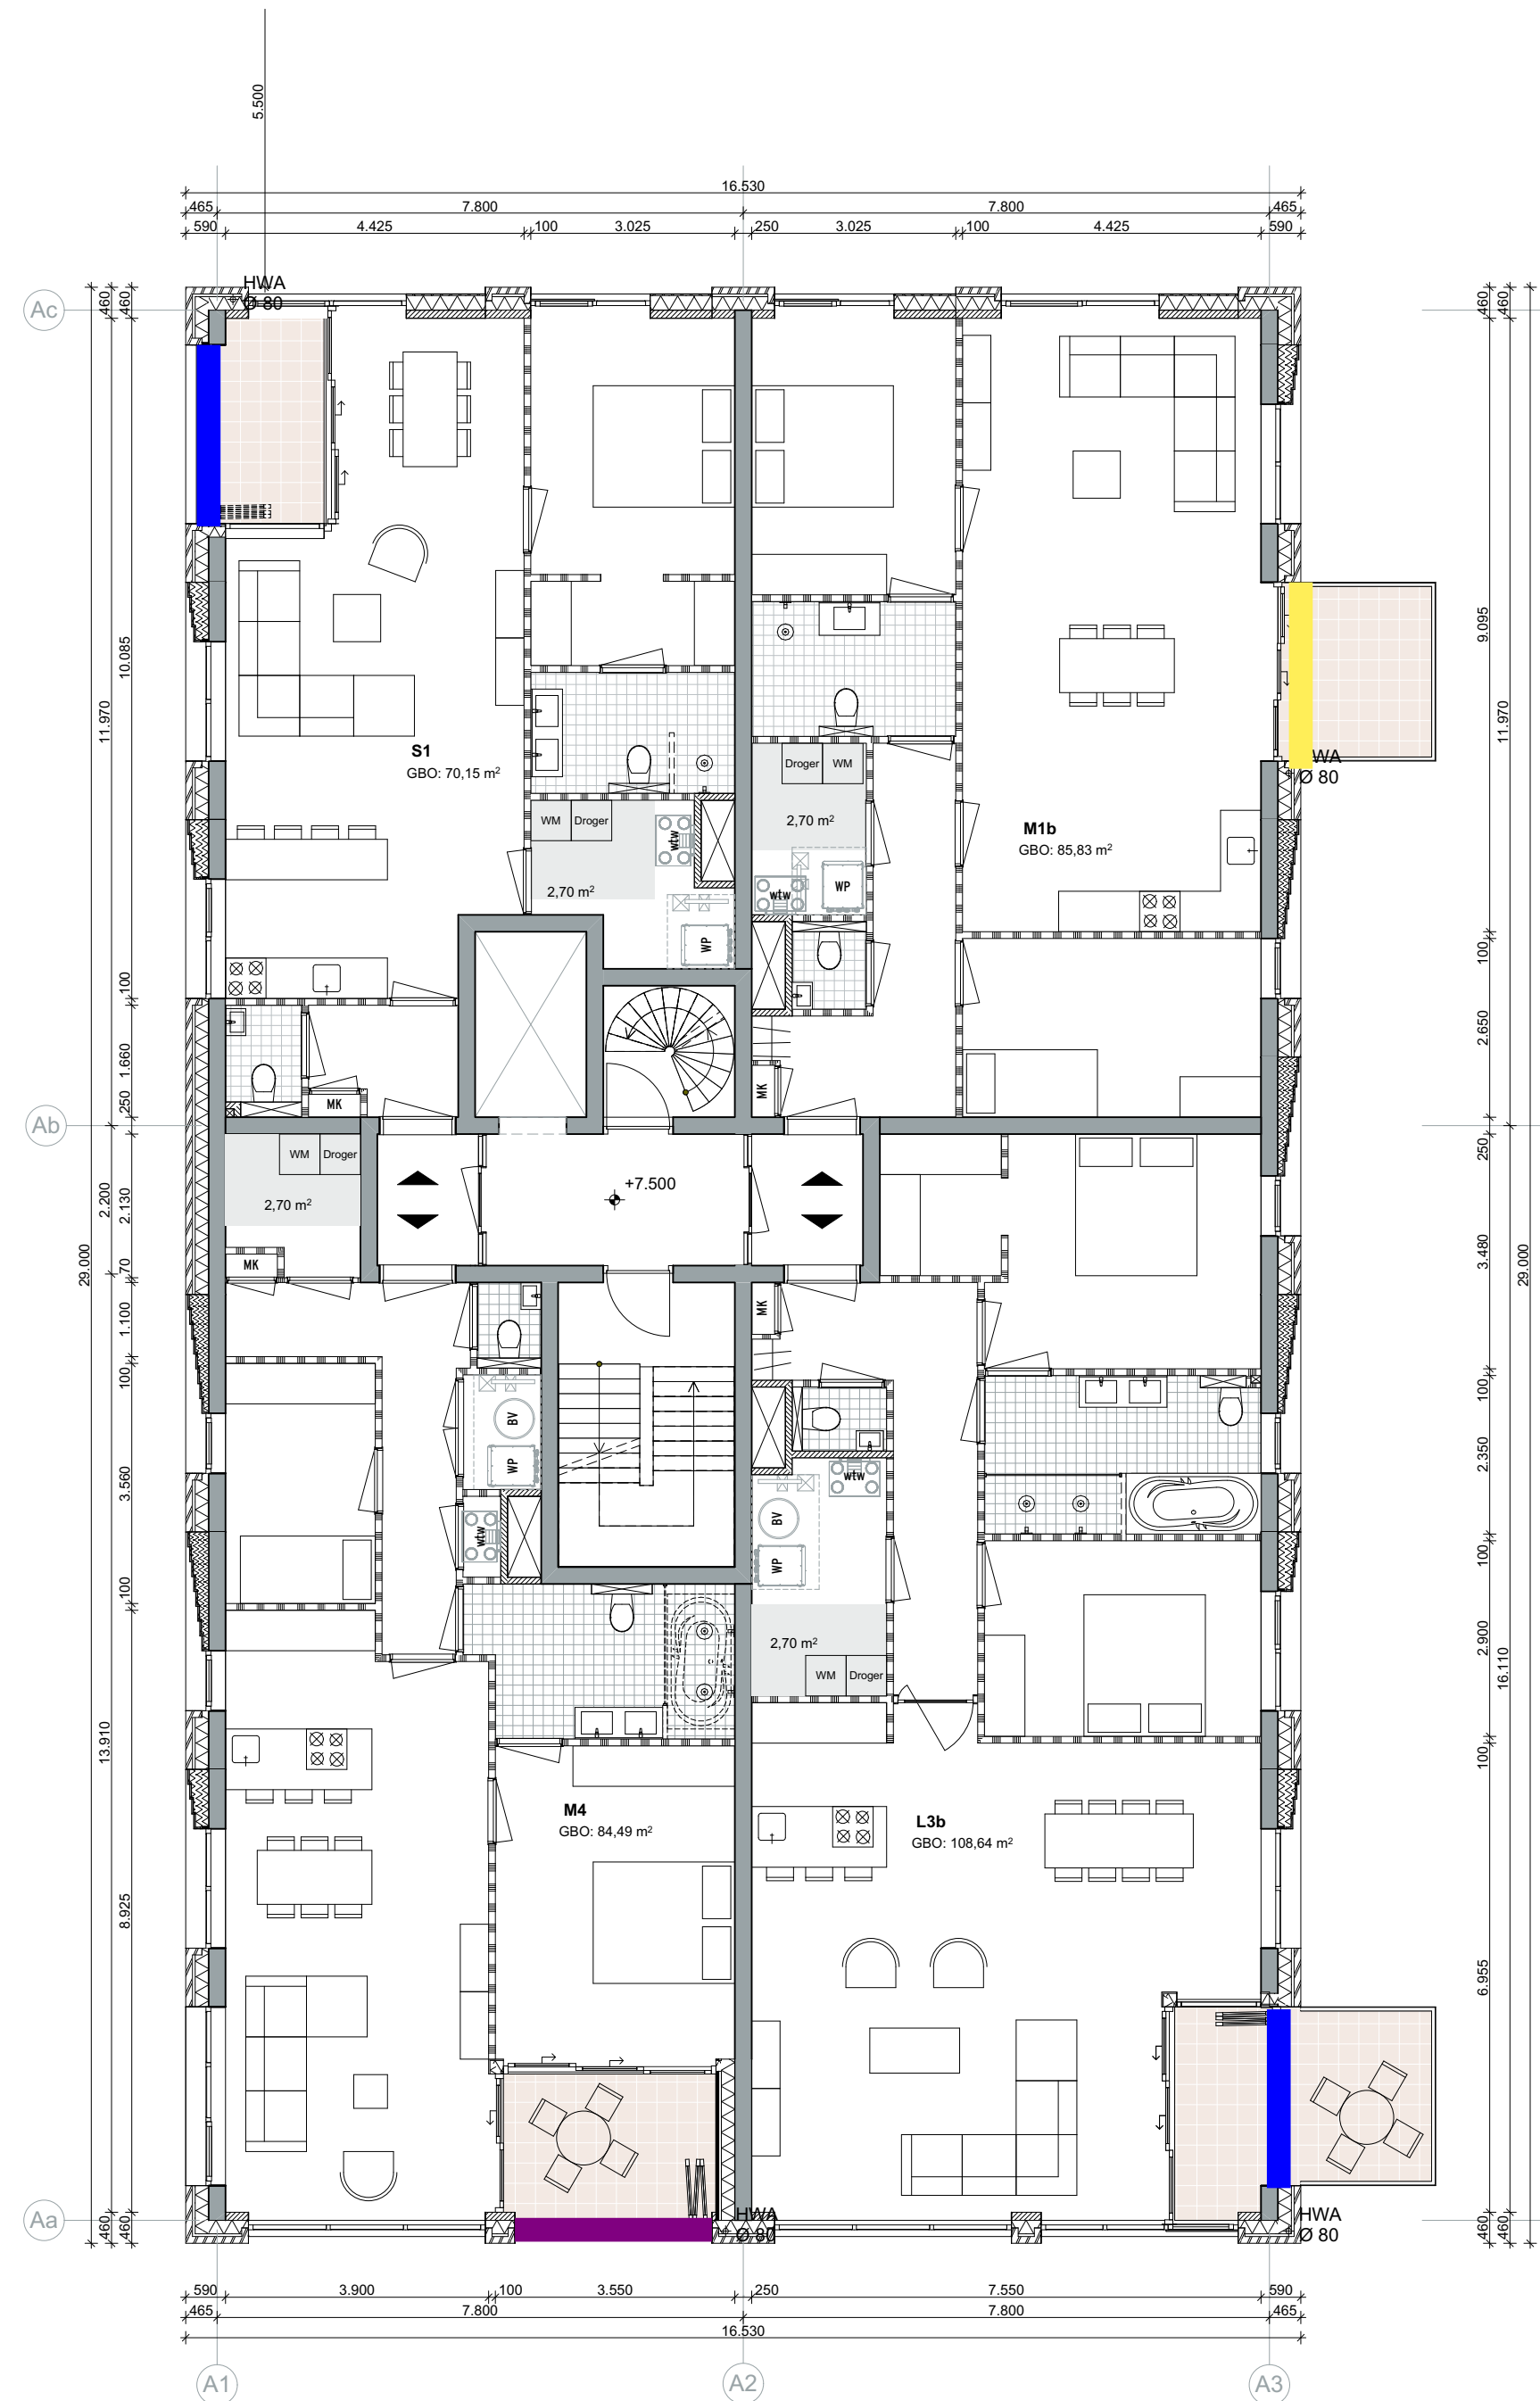

Renvooi

algemeen

drinkwatervoorziening: conform NEN 1006
warmwatervoorziening: conform NEN 3215
meterkast: conform NEN 2768

elektra: conform NEN 1010
rookmelders: conform NEN 2555
stallingsgarage: conform NEN 2443


bouwkundig

	in het werk gestort beton		entree
	prefab beton		ventilatie afzuigpunt (plafond)
	metselwerk kalkzandsteen		mechanische ventilatie
	metselwerk baksteen		hemelwaterafvoer
	isolatie		opstelplaats wasmachine
	GIBO		opstelplaats wasdroger
	terrastegels		wtw unit
	zonnepanelen exosun		HR++ glas, standaard
	optioneel		HR++ gehard / gelaagd glas
	verblijfsruimte		HR++ glas, 30 min brandwerend (NEN 6069)
	bergruimte		indak zonnepanelen cf. materialen-kleurenstaat
	verkeersruimte		
	badruimte		

dGm^R

Voorzieningen gemeentelijk beleid hogere waarden
2020-11-11 | MHI

	Geluidluw, geen maatregelen
	0-3 dB reductie, dichte balustrade (1 meter) + geluidsabsorberend plafond
	4-10 dB, afsluitbare loggia + absorberend plafond
	11-15 dB, afsluitbare loggia met kierdichting + absorberend plafond
	dove gevel, geen te openen delen

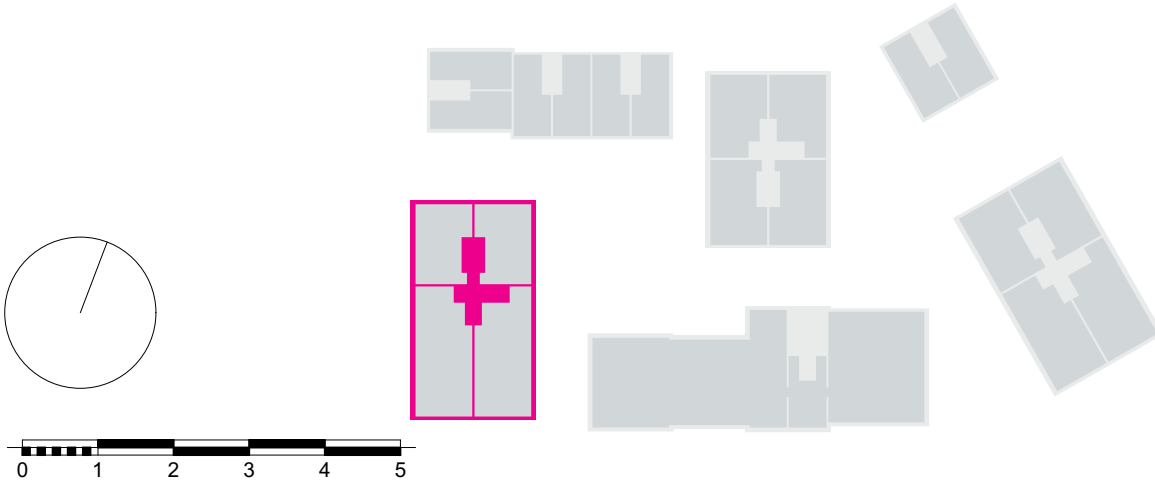


CLIENT Slokker Vastgoed B.V.
PROJECT P-147-Schuttevaerkade
SUBJECT 2e verdieping
SCALE 1:1000, 1:10
DATE 06-02-2020

SIZE A2 A2

DEFINITIEF

A-100-A-102

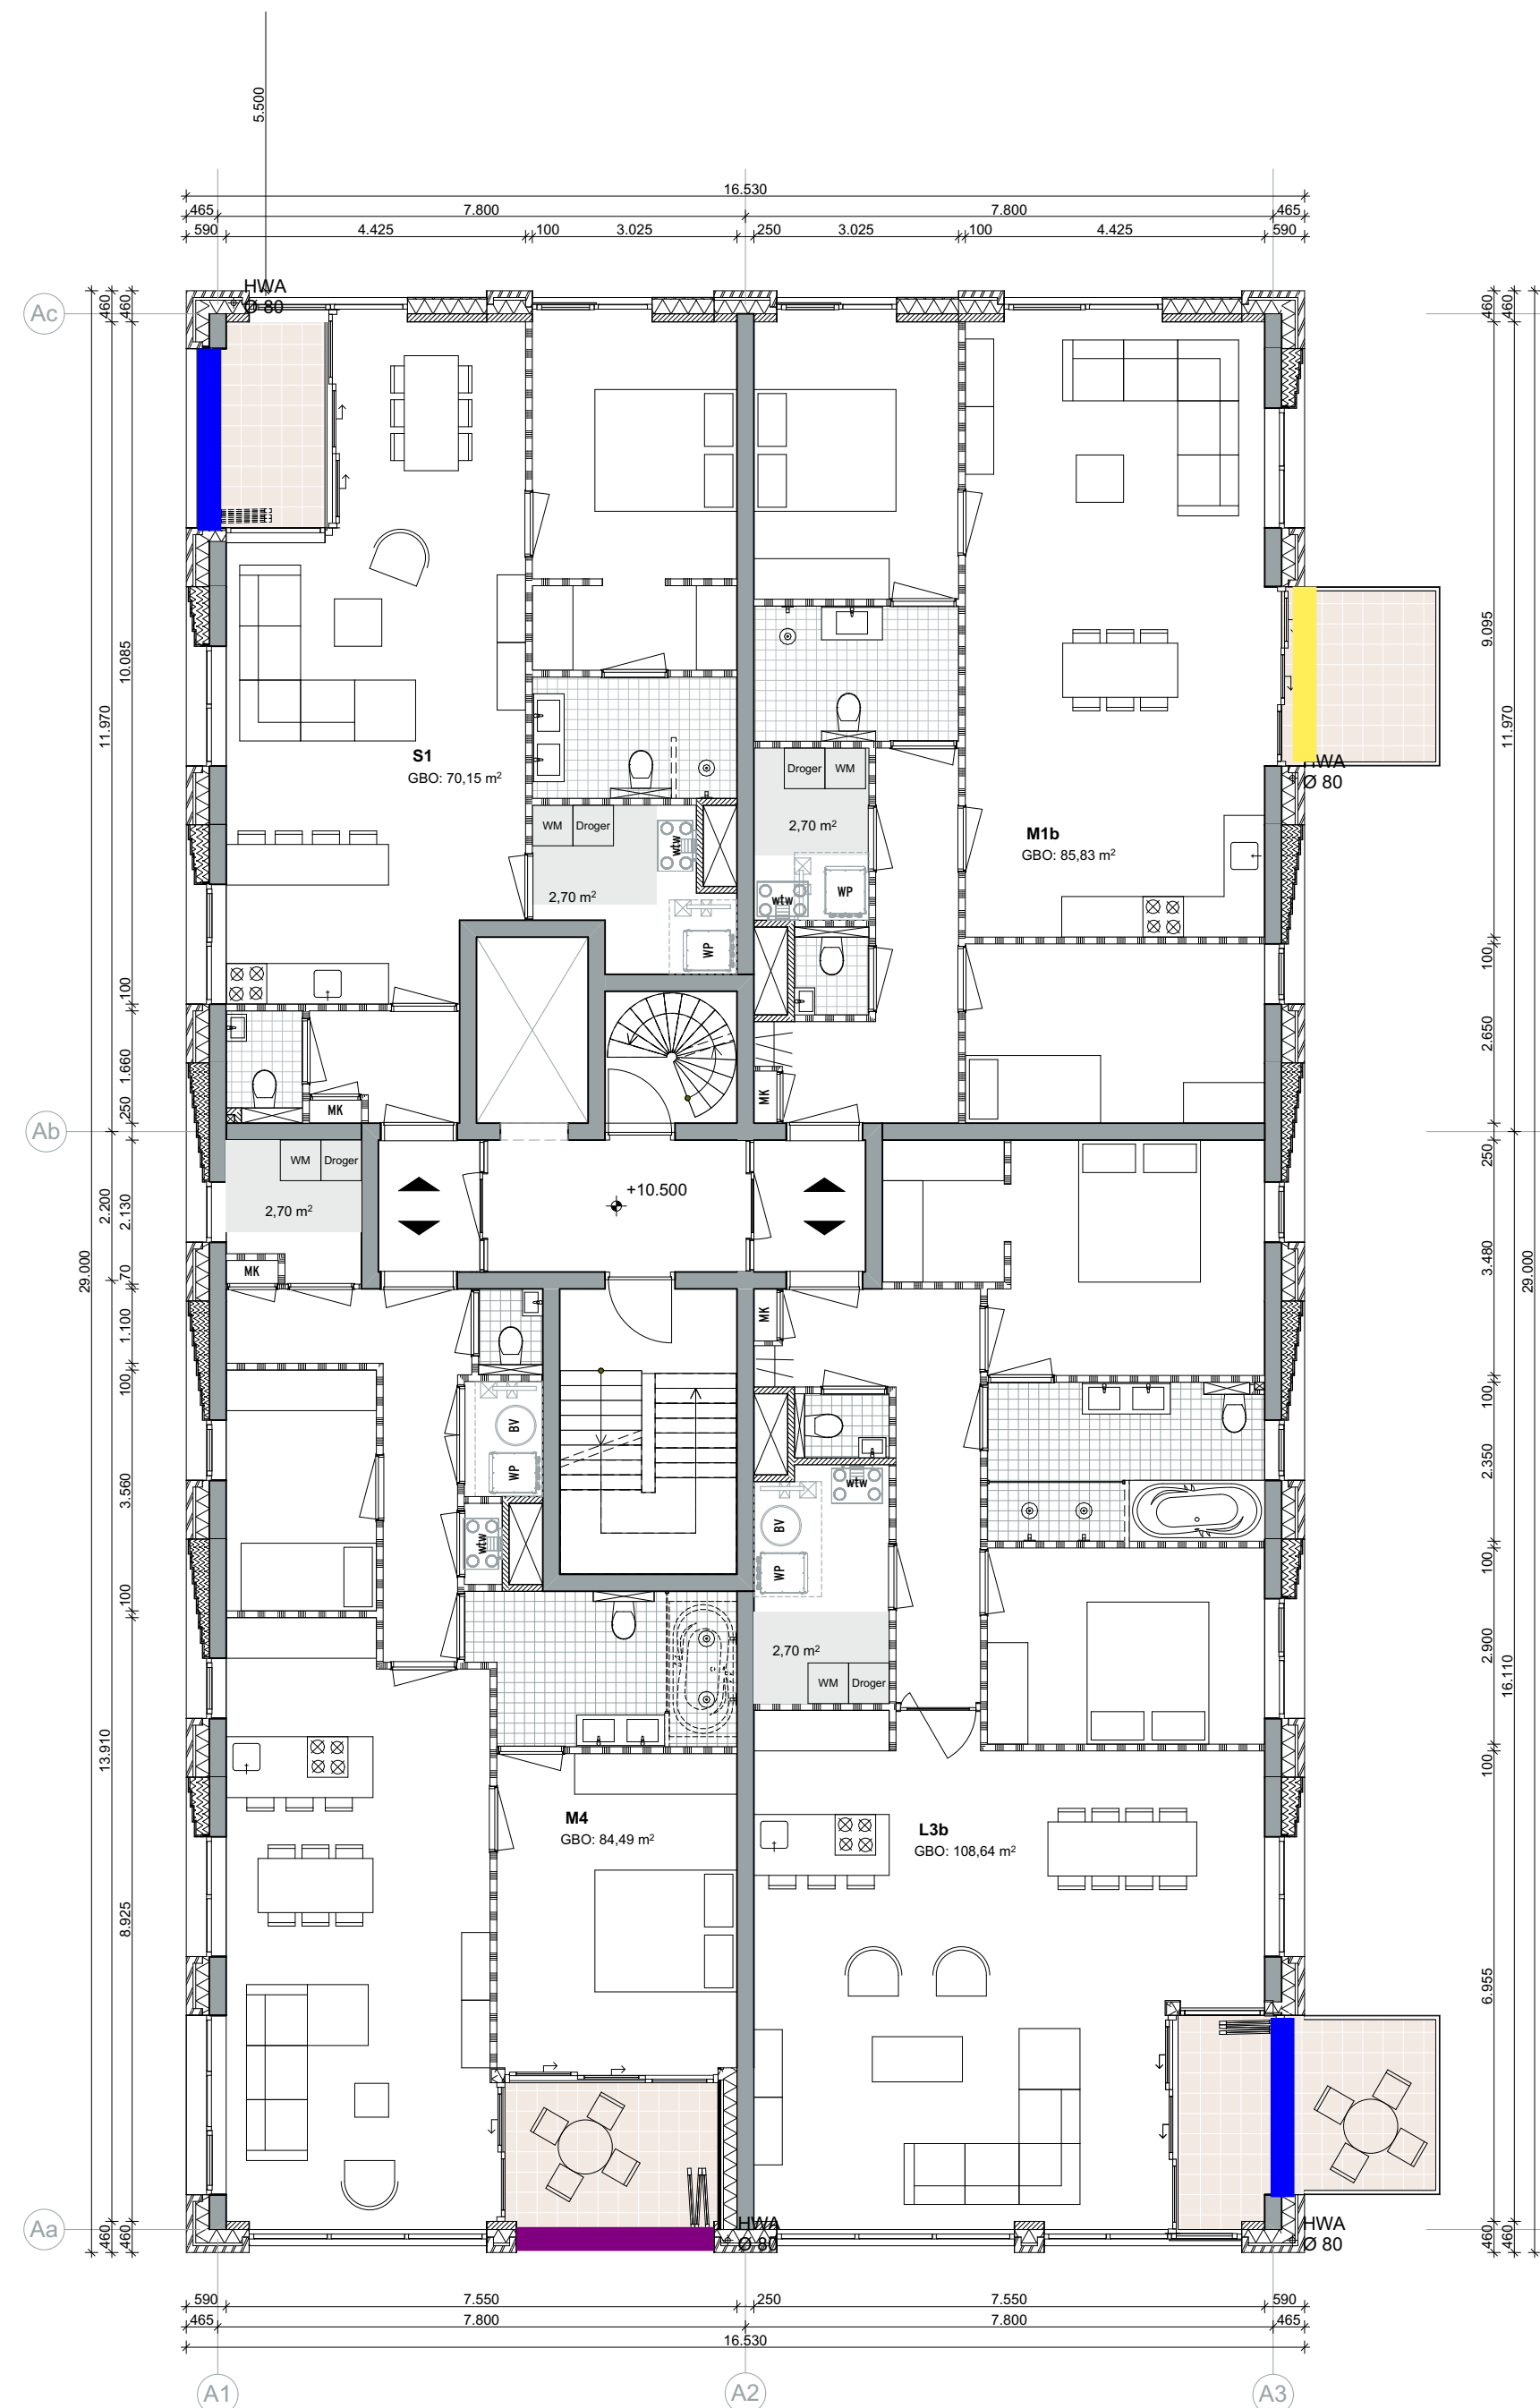

Renvooi

algemeen

drinkwatervoorziening: conform NEN 1006
warmwatervoorziening: conform NEN 3215
meterkast: conform NEN 2768

elektra: conform NEN 1010
rookmelders: conform NEN 2555
stallingsgarage: conform NEN 2443


bouwkundig

	in het werk gestort beton		entree
	prefab beton		ventilatie afzuigpunt (plafond)
	metselwerk kalkzandsteen		mechanische ventilatie
	metselwerk baksteen		hemelwaterafvoer
	isolatie		opstelplaats wasmachine
	GIBO		opstelplaats wasdroger
	terrastegels		wtw unit
	zonnepanelen exosun		HR++ glas, standaard
	optioneel		HR++ gehard / gelaagd glas
	verblijfsruimte		HR++ glas, 30 min brandwerend (NEN 6069)
	bergruimte		indak zonnepanelen cf. materialen-kleurenstaat
	verkeersruimte		
	badruimte		

dGm^R

Voorzieningen gemeentelijk beleid hogere waarden
2020-11-11 | MHI

	Geluidluw, geen maatregelen
	0-3 dB reductie, dichte balustrade (1 meter) + geluidsabsorberend plafond
	4-10 dB, afsluitbare loggia + absorberend plafond
	11-15 dB, afsluitbare loggia met kierdichting + absorberend plafond
	dove gevel, geen te openen delen

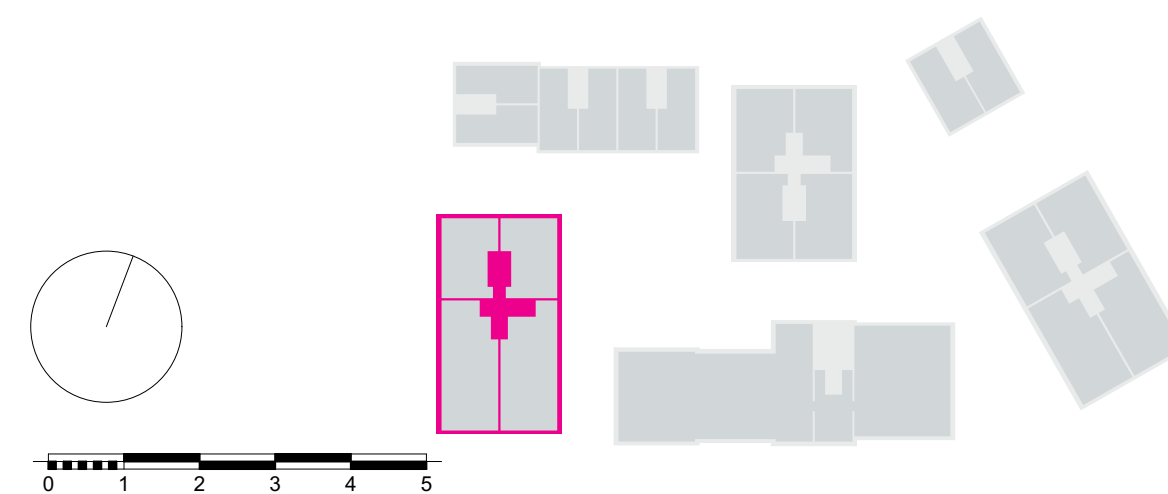


CLIENT Slokker Vastgoed B.V.
PROJECT P-147-Schuttevaerkade
SUBJECT 3e verdieping
SCALE 1:1000, 1:10
DATE 06-02-2020

SIZE A2 A2

DEFINITIEF

A-100-A-103

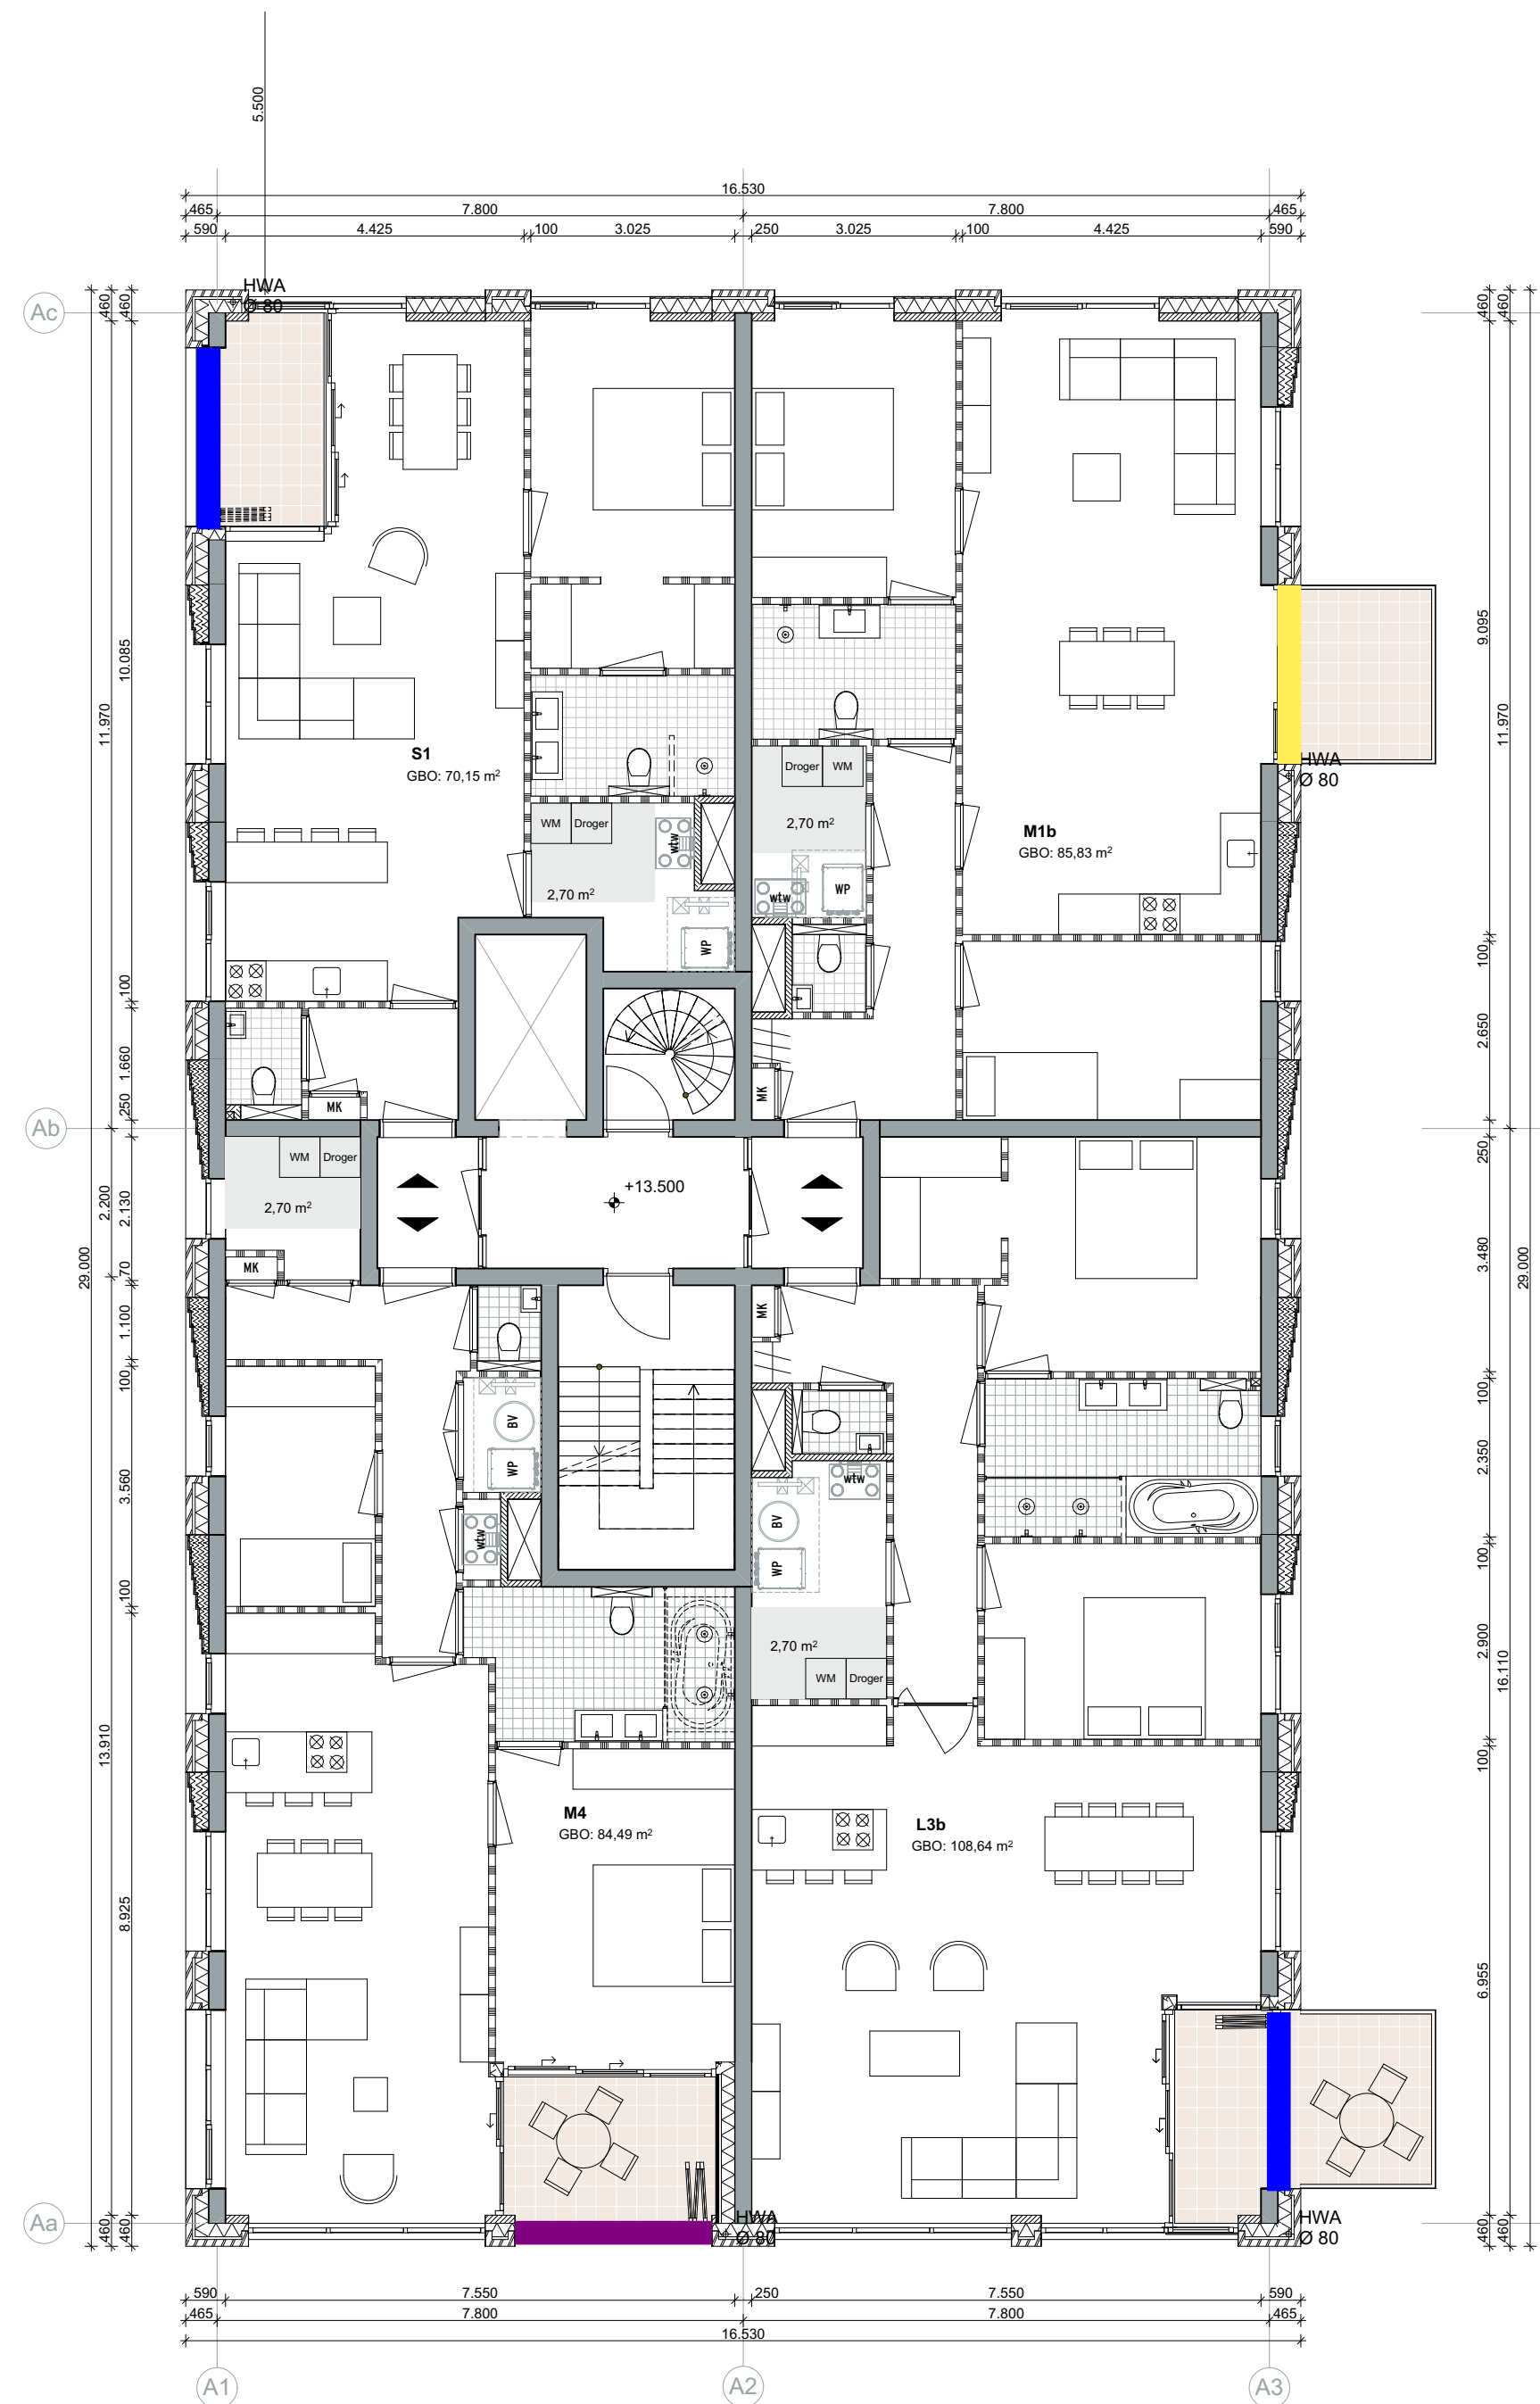

Renvooi

algemeen

drinkwatervoorziening: conform NEN 1006
warmwatervoorziening: conform NEN 3215
meterkast: conform NEN 2768

elektra: conform NEN 1010
rookmelders: conform NEN 2555
stallingsgarage: conform NEN 2443


bouwkundig

	in het werk gestort beton		entree
	prefab beton		ventilatie afzuigpunt (plafond)
	metselwerk kalkzandsteen		mechanische ventilatie
	metselwerk baksteen		hemelwaterafvoer
	isolatie		opstelplaats wasmachine
	GIBO		opstelplaats wasdroger
	terrastegels		wtw unit
	zonnepanelen exosun		HR++ glas, standaard
	optioneel		HR++ gehard / gelaagd glas
	verblijfsruimte		HR++ glas, 30 min brandwerend (NEN 6069)
	bergruimte		indak zonnepanelen cf. materialen-kleurenstaat
	verkeersruimte		
	badruimte		

dGm^R

Voorzieningen gemeentelijk beleid hogere waarden
2020-11-11 | MHI

	Geluidluw, geen maatregelen
	0-3 dB reductie, dichte balustrade (1 meter) + geluidsabsorberend plafond
	4-10 dB, afsluitbare loggia + absorberend plafond
	11-15 dB, afsluitbare loggia met kierdichting + absorberend plafond
	dove gevel, geen te openen delen

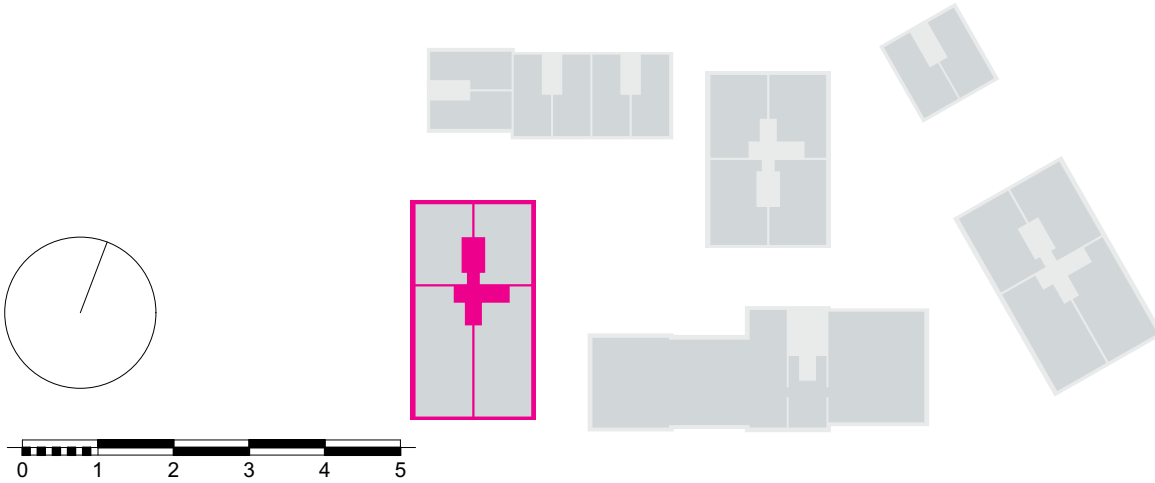


CLIENT Slokker Vastgoed B.V.
PROJECT P-147-Schuttevaerkade
SUBJECT 4e verdieping
SCALE 1:1000, 1:10
DATE 06-02-2020

SIZE A2 A2

DEFINITIEF

A-100-A-104

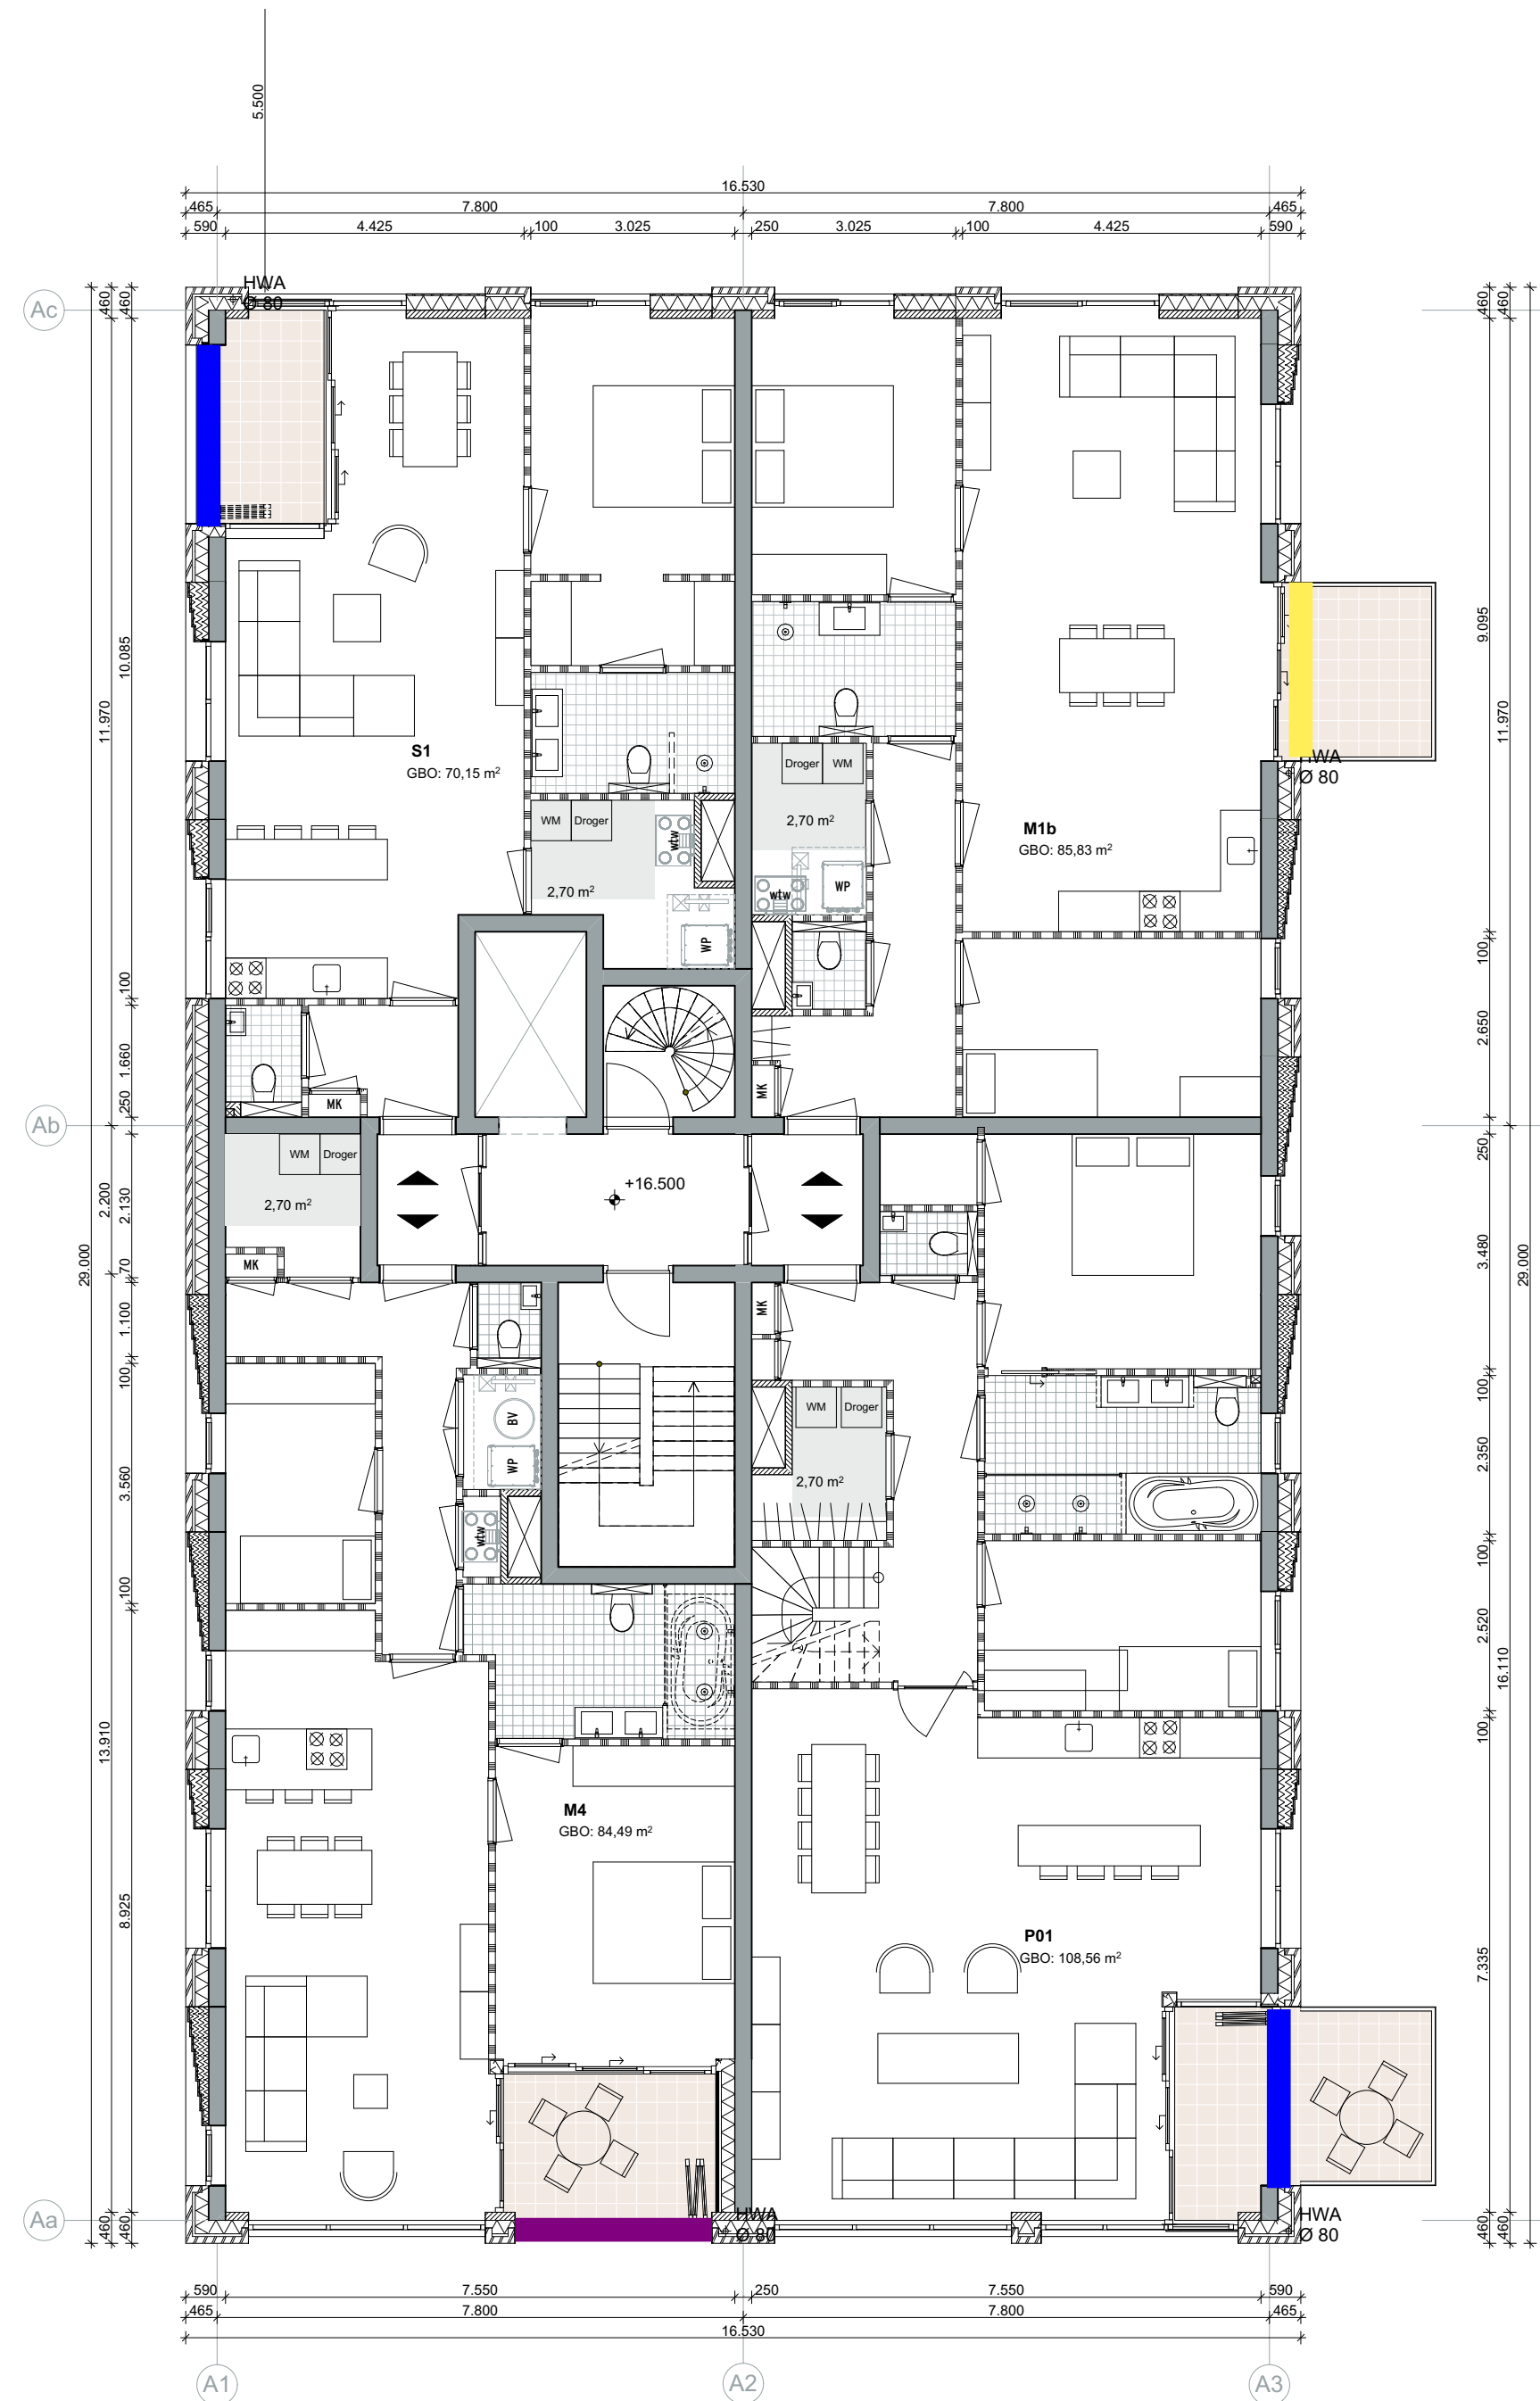

Renvooi

algemeen

drinkwatervoorziening: conform NEN 1006
warmwatervoorziening: conform NEN 3215
meterkast: conform NEN 2768

elektra: conform NEN 1010
rookmelders: conform NEN 2555
stallingsgarage: conform NEN 2443


bouwkundig

	in het werk gestort beton		entree
	prefab beton		ventilatie afzuigpunt (plafond)
	metselwerk kalkzandsteen		mechanische ventilatie
	metselwerk baksteen		hemelwaterafvoer
	isolatie		opstelplaats wasmachine
	GIBO		opstelplaats wasdroger
	terrastegels		wtw unit
	zonnepanelen exosun		HR++ glas, standaard
	optioneel		HR++ gehard / gelaagd glas
	verblijfsruimte		HR++ glas, 30 min brandwerend (NEN 6069)
	bergruimte		indak zonnepanelen cf. materialen-kleurenstaat
	verkeersruimte		
	badruimte		

dGm^R

Voorzieningen gemeentelijk beleid hogere waarden
2020-11-11 | MHI

- Geluidluw, geen maatregelen
- 0-3 dB reductie, dichte balustrade (1 meter) + geluidsabsorberend plafond
- 4-10 dB, afsluitbare loggia + absorberend plafond
- 11-15 dB, afsluitbare loggia met kierdichting + absorberend plafond
- dove gevel, geen te openen delen

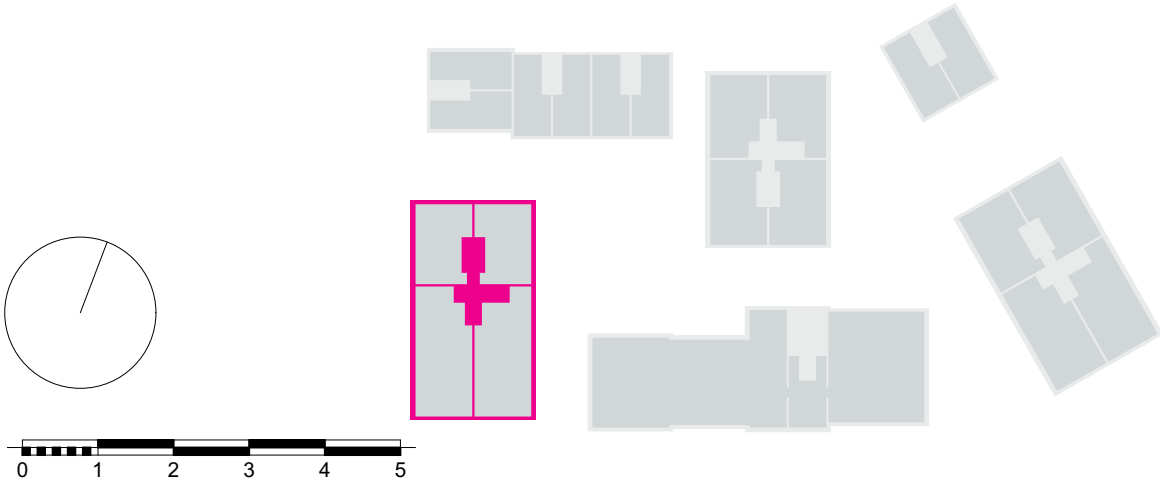

CLIENT Slokker Vastgoed B.V.
PROJECT P-147-Schuttevaerkade
SUBJECT 5e verdieping
SCALE 1:1000, 1:10
DATE 06-02-2020

SIZE A2 A2

DEFINITIEF

A-100-A-105



Renvooi

algemeen	
drinkwatervoorziening: conform NEN 1006	elektra: conform NEN 1010
warmwatervoorziening: conform NEN 3215	rookmelders: conform NEN 2555
meterkast: conform NEN 2768	stallingsgarage: conform NEN 2443


bouwkundig

	in het werk gestort beton		entree
	prefab beton		ventilatie afzuigpunt (plafond)
	metselwerk kalkzandsteen		mechanische ventilatie
	metselwerk baksteen		hemelwaterafvoer
	isolatie		opstelplaats wasmachine
	GIBO		opstelplaats wasdroger
	terrastegels		wtw unit
	zonnepanelen exosun		HR++ glas, standaard
	optioneel		HR++ gehard / gelaagd glas
	verblijfsruimte		HR++ glas, 30 min brandwerend (NEN 6069)
	bergruimte		indak zonnepanelen cf. materialen-kleurenstaat
	verkeersruimte		
	badruimte		

dGm^R

Voorzieningen gemeentelijk beleid hogere waarden
2020-11-11 | MHI

- Geluidluw, geen maatregelen
- 0-3 dB reductie, dichte balustrade (1 meter) + geluidsabsorberend plafond
- 4-10 dB, afsluitbare loggia + absorberend plafond
- 11-15 dB, afsluitbare loggia met kierdichting + absorberend plafond
- dove gevel, geen te openen delen

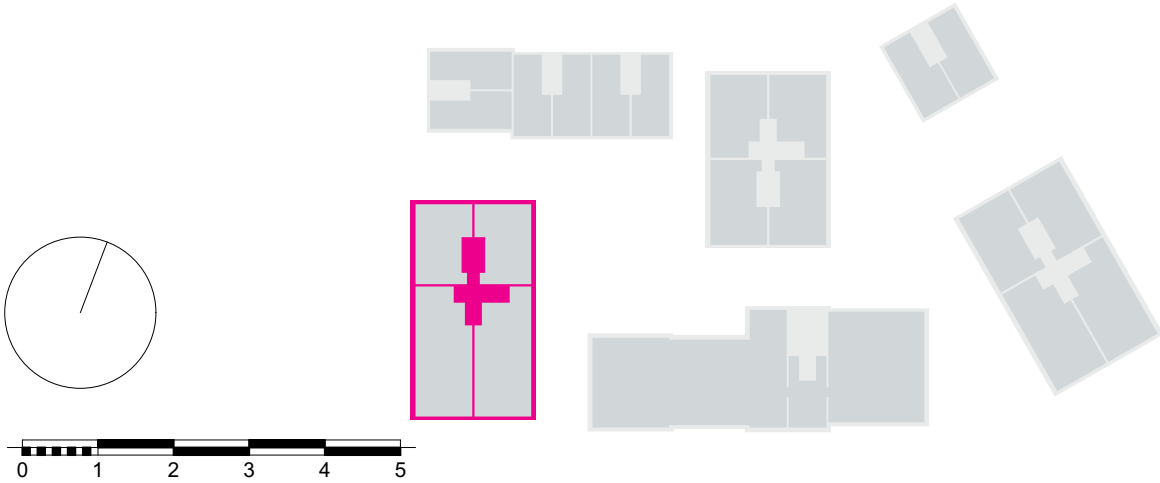


CLIENT Slokker Vastgoed B.V.
PROJECT P-147-Schuttevaerkade
SUBJECT 6e verdieping
SCALE 1:1000, 1:10
DATE 06-02-2020

SIZE A2 A2

DEFINITIEF

A-100-A-106

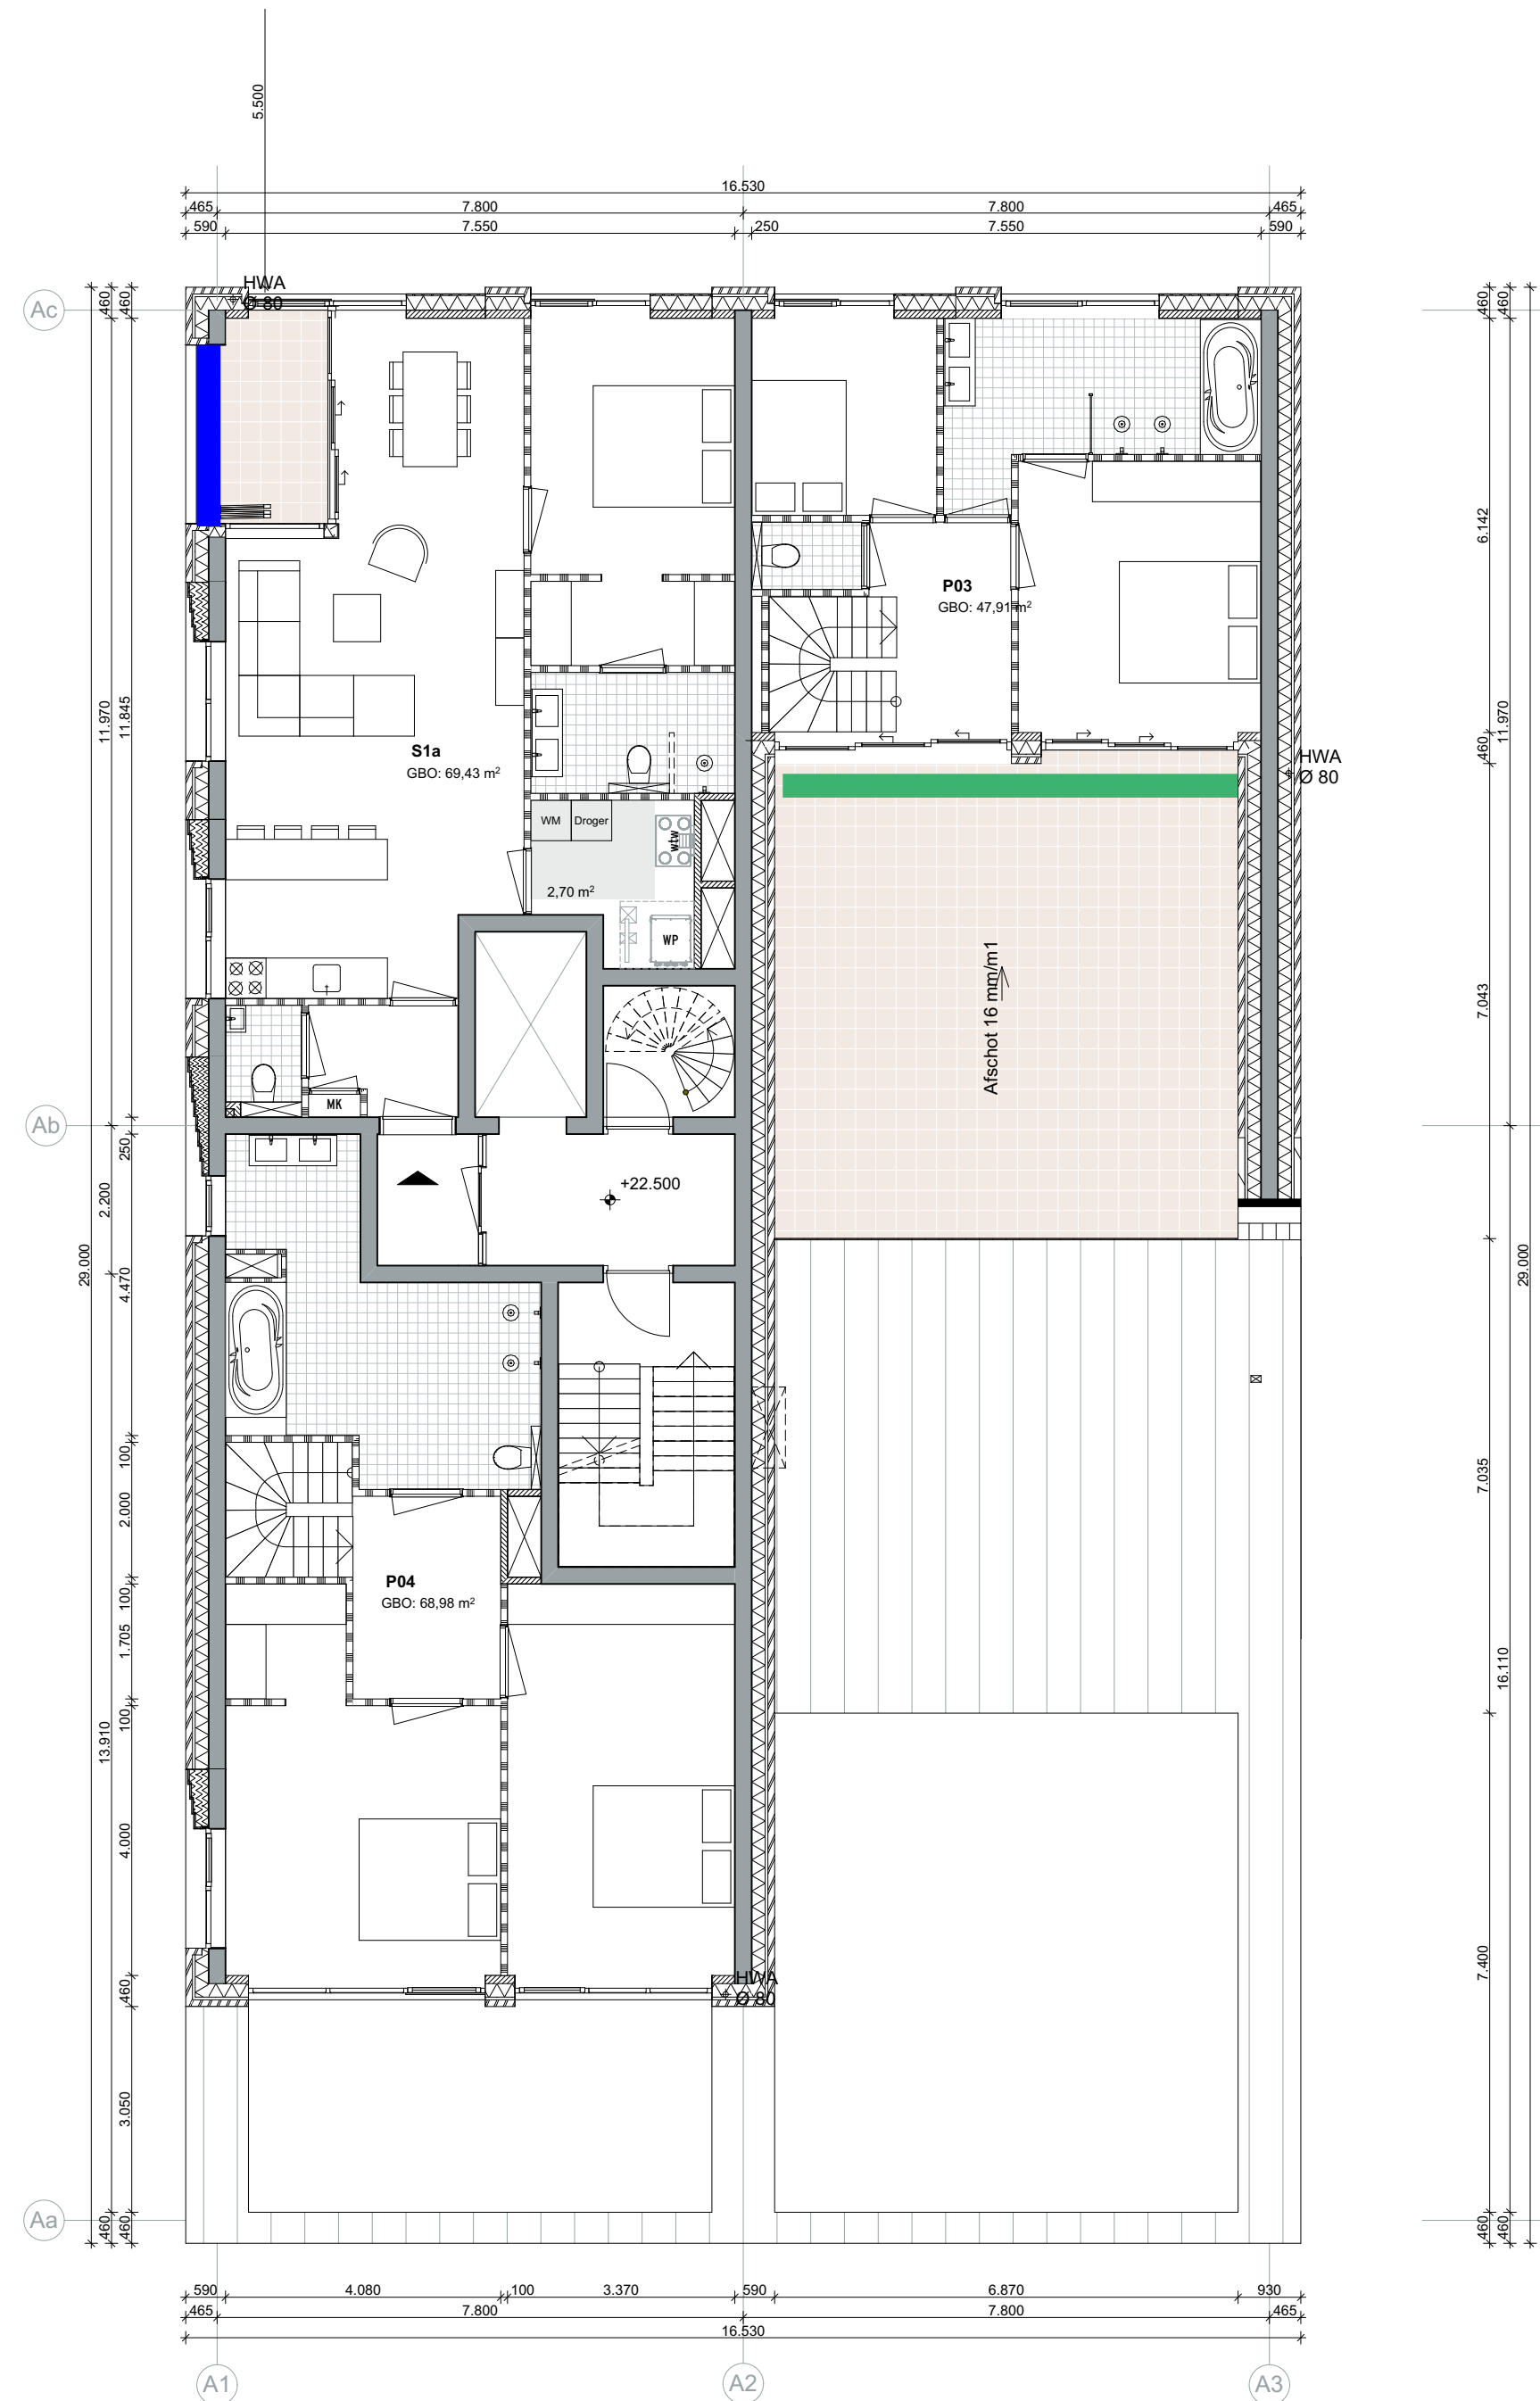

Renvooi

algemeen

drinkwatervoorziening: conform NEN 1006
warmwatervoorziening: conform NEN 3215
meterkast: conform NEN 2768

elektra: conform NEN 1010
rookmelders: conform NEN 2555
stallingsgarage: conform NEN 2443


bouwkundig

	in het werk gestort beton		entree
	prefab beton		ventilatie afzuigpunt (plafond)
	metselwerk kalkzandsteen		mechanische ventilatie
	metselwerk baksteen		hemelwaterafvoer
	isolatie		opstelplaats wasmachine
	GIBO		opstelplaats wasdroger
	terrastegels		wtw unit
	zonnepanelen exosun		HR++ glas, standaard
	optioneel		HR++ gehard / gelaagd glas
	verblijfsruimte		HR++ glas, 30 min brandwerend (NEN 6069)
	bergruimte		indak zonnepanelen cf. materialen-kleurenstaat
	verkeersruimte		
	badruimte		

dGm^R

Voorzieningen gemeentelijk beleid hogere waarden
2020-11-11 | MHI

	Geluidluw, geen maatregelen
	0-3 dB reductie, dichte balustrade (1 meter) + geluidsabsorberend plafond
	4-10 dB, afsluitbare loggia + absorberend plafond
	11-15 dB, afsluitbare loggia met kierdichting + absorberend plafond
	dove gevel, geen te openen delen

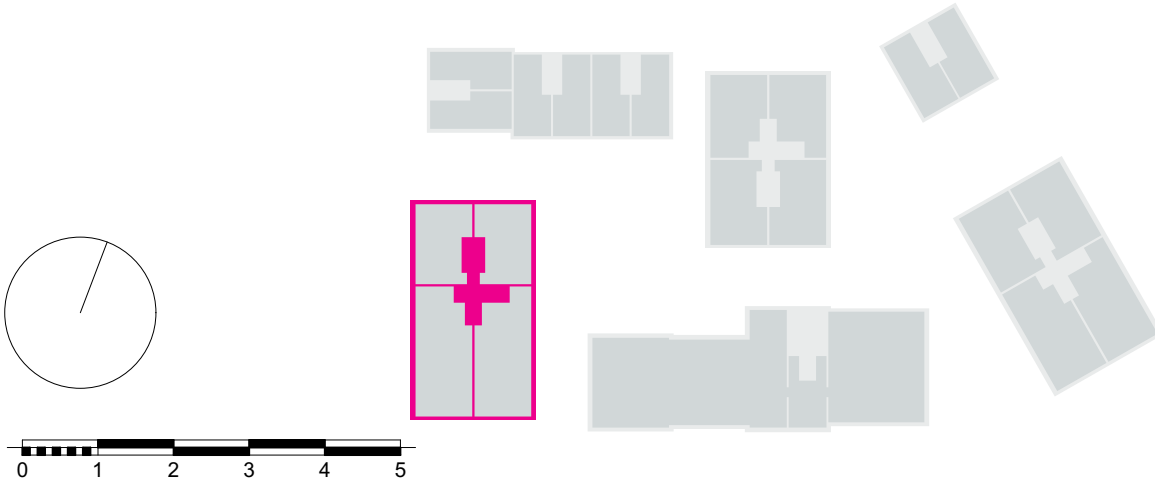

CLIENT Slokker Vastgoed B.V.
PROJECT P-147-Schuttevaerkade
SUBJECT 7e verdieping
SCALE 1:1000, 1:10
DATE 06-02-2020

SIZE A2 A2

DEFINITIEF

A-100-A-107



Renvooi

algemeen

drinkwatervoorziening: conform NEN 1006
warmwatervoorziening: conform NEN 3215
meterkast: conform NEN 2768

elektra: conform NEN 1010
rookmelders: conform NEN 2555
stallingsgarage: conform NEN 2443


bouwkundig

	in het werk gestort beton		entree
	prefab beton		ventilatie afzuigpunt (plafond)
	metselwerk kalkzandsteen		mechanische ventilatie
	metselwerk baksteen		hemelwaterafvoer
	isolatie		opstelplaats wasmachine
	GIBO		opstelplaats wasdroger
	terrastegels		wtw unit
	zonnepanelen exosun		HR++ glas, standaard
	optioneel		HR++ gehard / gelaagd glas
	verblijfsruimte		HR++ glas, 30 min brandwerend (NEN 6069)
	bergruimte		indak zonnepanelen cf. materialen-kleurenstaat
	verkeersruimte		
	badruimte		

dGm^R

Voorzieningen gemeentelijk beleid hogere waarden
2020-11-11 | MHI

	Geluidluw, geen maatregelen
	0-3 dB reductie, dichte balustrade (1 meter) + geluidsabsorberend plafond
	4-10 dB, afsluitbare loggia + absorberend plafond
	11-15 dB, afsluitbare loggia met kierdichting + absorberend plafond
	dove gevel, geen te openen delen

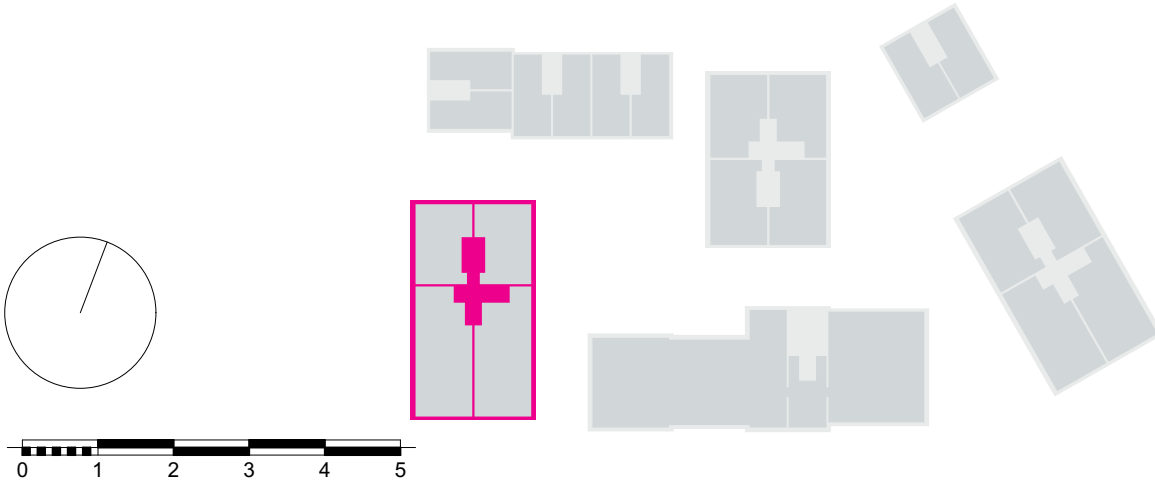


CLIENT Slokker Vastgoed B.V.
PROJECT P-147-Schuttevaerkade
SUBJECT 8e verdieping
SCALE 1:1000, 1:10
DATE 06-02-2020

SIZE A2 A2

DEFINITIEF

A-100-A-108

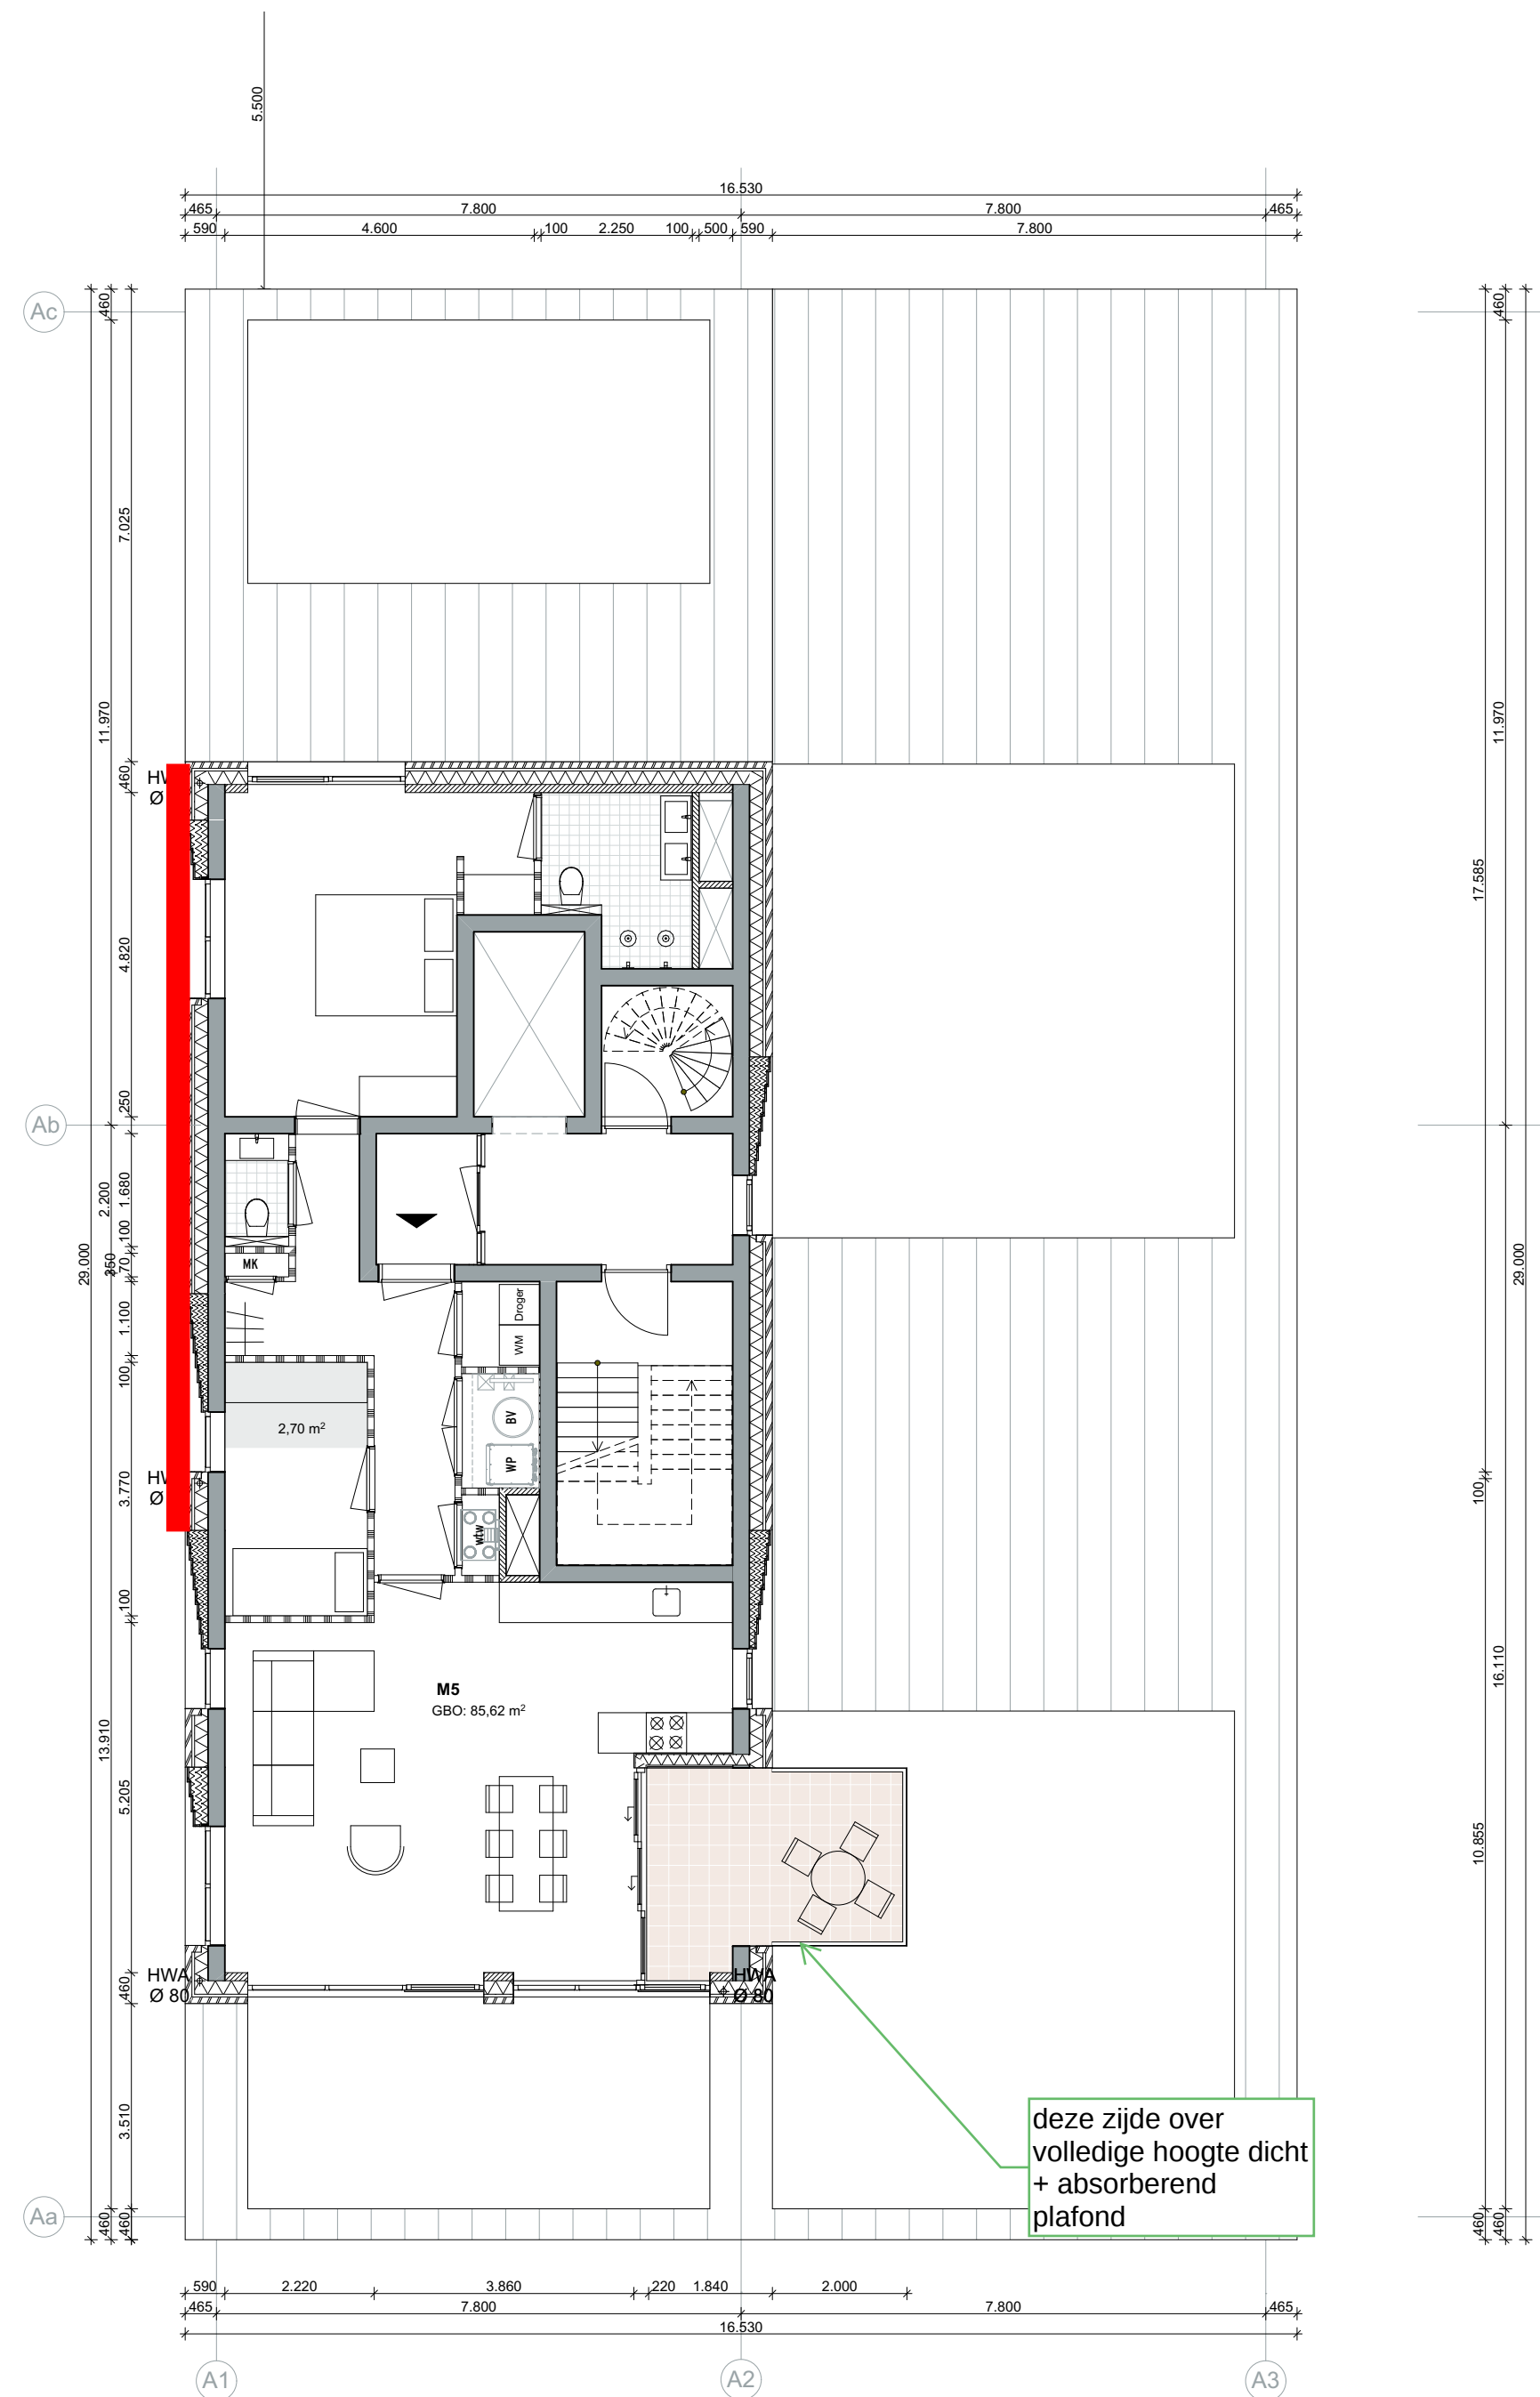

Renvooi

algemeen

drinkwatervoorziening: conform NEN 1006
warmwatervoorziening: conform NEN 3215
meterkast: conform NEN 2768

elektra: conform NEN 1010
rookmelders: conform NEN 2555
stallingsgarage: conform NEN 2443


bouwkundig

	in het werk gestort beton		entree
	prefab beton		ventilatie afzuigpunt (plafond)
	metselwerk kalkzandsteen		mv mechanische ventilatie
	metselwerk baksteen		hwa hemelwaterafvoer
	isolatie		wm opstelplaats wasmachine
	GIBO		wd opstelplaats wasdroger
	terrastegels		wtw wtw unit
	zonnepanelen exosun		HR++ glas, standaard
	optioneel		HR++ gehard / gelaagd glas
	verblijfsruimte		HR++ glas, 30 min brandwerend (NEN 6069)
	bergruimte		indak zonnepanelen cf. materialen-kleurenstaat
	verkeersruimte		
	badruimte		

dGm^R

Voorzieningen gemeentelijk beleid hogere waarden
2020-11-11 | MHI

	Geluidluw, geen maatregelen
	0-3 dB reductie, dichte balustrade (1 meter) + geluidsabsorberend plafond
	4-10 dB, afsluitbare loggia + absorberend plafond
	11-15 dB, afsluitbare loggia met kierdichting + absorberend plafond
	dove gevel, geen te openen delen

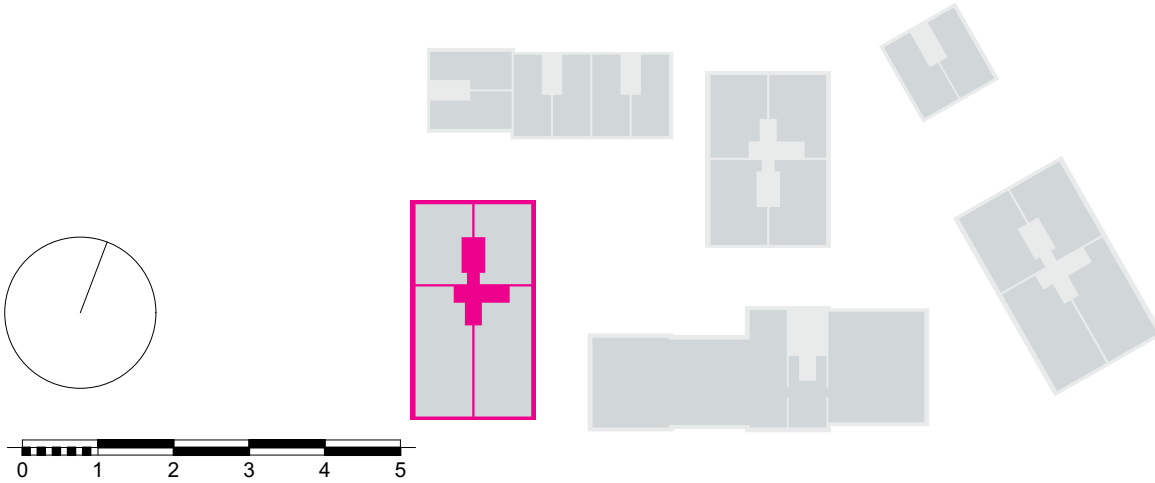

CLIENT Slokker Vastgoed B.V.
PROJECT P-147-Schuttevaerkade
SUBJECT 9e verdieping
SCALE 1:1000, 1:10
DATE 06-02-2020

SIZE A2 A2

DEFINITIEF

A-100-A-109



Renvooi

algemeen

drinkwatervoorziening: conform NEN 1006
warmwatervoorziening: conform NEN 3215
meterkast: conform NEN 2768

elektra: conform NEN 1010
rookmelders: conform NEN 2555
stallingsgarage: conform NEN 2443


bouwkundig

	in het werk gestort beton		entree
	prefab beton		ventilatie afzuigpunt (plafond)
	metselwerk kalkzandsteen		mv mechanische ventilatie
	metselwerk baksteen		hwa hemelwaterafvoer
	isolatie		wm opstelplaats wasmachine
	GIBO		wd opstelplaats wasdroger
	terrastegels		wtw wtw unit
	zonnepanelen exosun		HR++ glas, standaard
	optioneel		HR++ gehard / gelaagd glas
	vr verblijfsruimte		HR++ glas, 30 min brandwerend (NEN 6069)
	br bergruimte		indak zonnepanelen cf. materialen-kleurenstaat
	vkr verkeersruimte		
	bdr badruimte		

dGm^R

Voorzieningen gemeentelijk beleid hogere waarden
2020-11-11 | MHI

	Geluidluw, geen maatregelen
	0-3 dB reductie, dichte balustrade (1 meter) + geluidsabsorberend plafond
	4-10 dB, afsluitbare loggia + absorberend plafond
	11-15 dB, afsluitbare loggia met kierdichting + absorberend plafond
	dove gevel, geen te openen delen

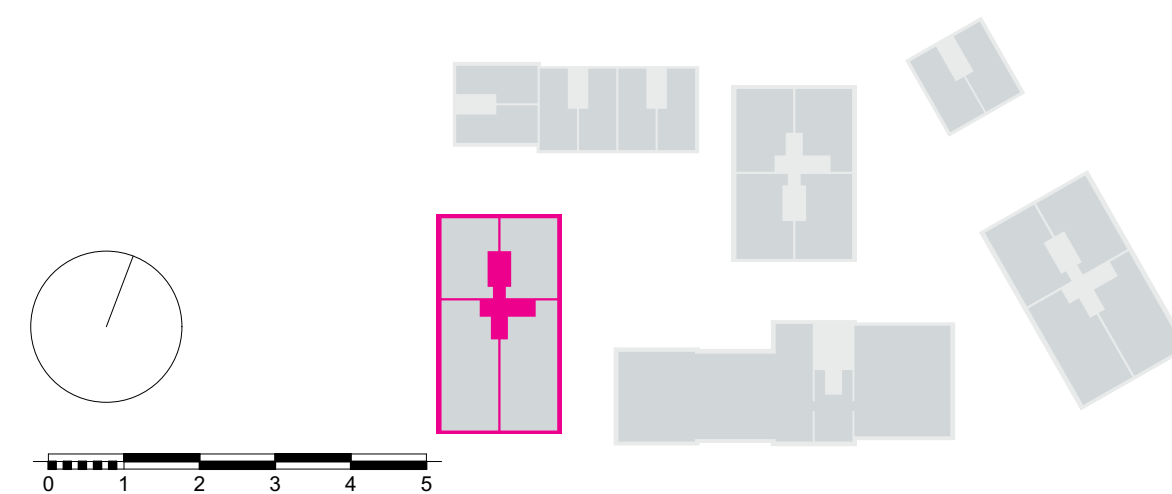


CLIENT Slokker Vastgoed B.V.
PROJECT P-147-Schuttevaerkade
SUBJECT 10e verdieping
SCALE 1:1000, 1:10
DATE 06-02-2020

SIZE A2 A2

DEFINITIEF

A-100-A-110

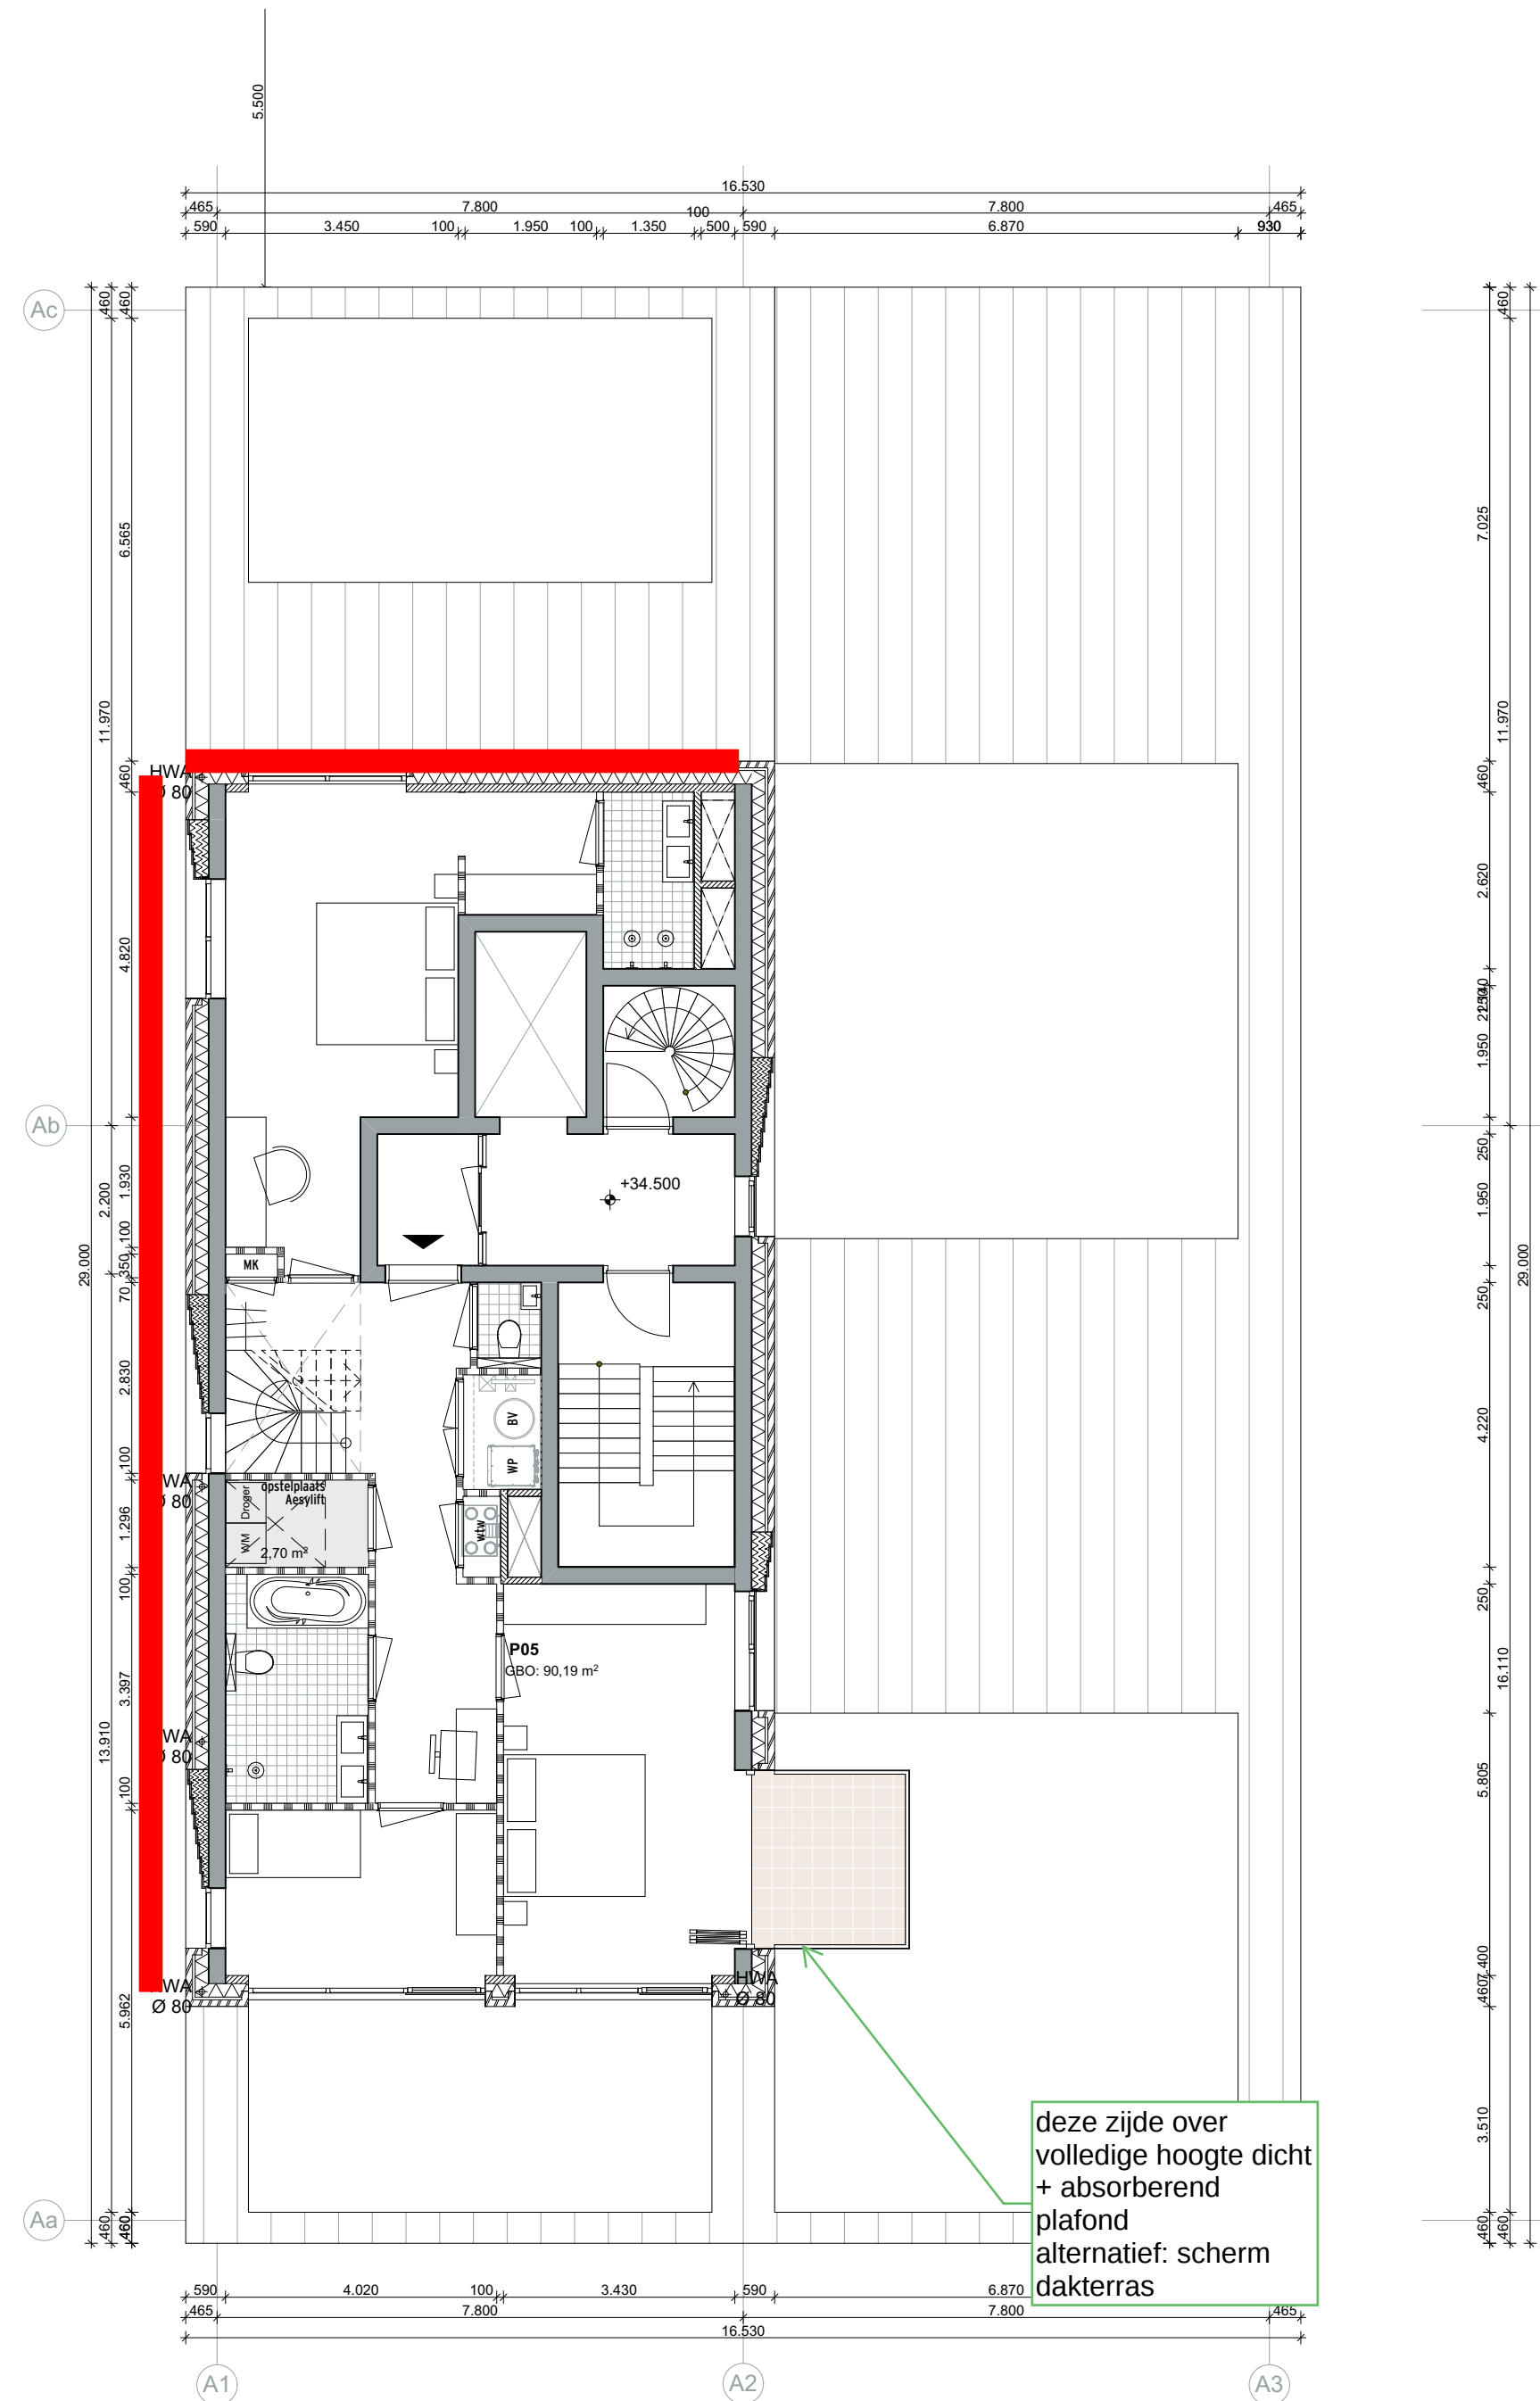

Renvooi

algemeen

drinkwatervoorziening: conform NEN 1006
warmwatervoorziening: conform NEN 3215
meterkast: conform NEN 2768

elektra: conform NEN 1010
rookmelders: conform NEN 2555
stallingsgarage: conform NEN 2443


bouwkundig

	in het werk gestort beton		entree
	prefab beton		ventilatie afzuigpunt (plafond)
	metselwerk kalkzandsteen		mechanische ventilatie
	metselwerk baksteen		hemelwaterafvoer
	isolatie		opstelplaats wasmachine
	GIBO		opstelplaats wasdroger
	terrastegels		wtw unit
	zonnepanelen exosun		HR++ glas, standaard
	optioneel		HR++ gehard / gelaagd glas
	verblijfsruimte		HR++ glas, 30 min brandwerend (NEN 6069)
	bergruimte		indak zonnepanelen cf. materialen-kleurenstaat
	verkeersruimte		
	badruimte		

dGm^R

Voorzieningen gemeentelijk beleid hogere waarden
2020-11-11 | MHI

	Geluidluw, geen maatregelen
	0-3 dB reductie, dichte balustrade (1 meter) + geluidsabsorberend plafond
	4-10 dB, afsluitbare loggia + absorberend plafond
	11-15 dB, afsluitbare loggia met kierdichting + absorberend plafond
	dove gevel, geen te openen delen

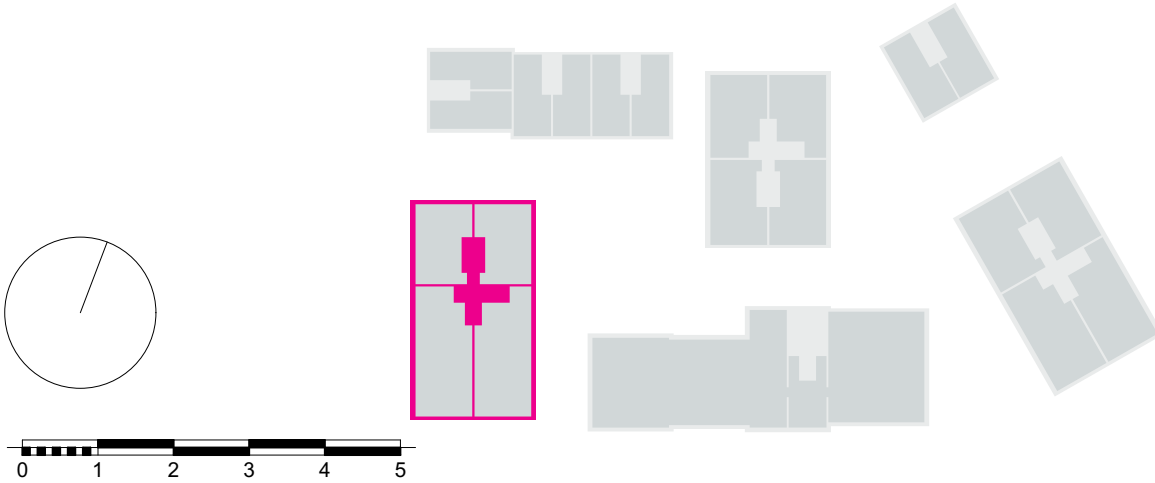

CLIENT Slokker Vastgoed B.V.
PROJECT P-147-Schuttevaerkade
SUBJECT 11e verdieping
SCALE 1:1000, 1:10
DATE 06-02-2020

SIZE A2 A2

DEFINITIEF

A-100-A-111



Renvooi

algemeen

drinkwatervoorziening: conform NEN 1006
warmwatervoorziening: conform NEN 3215
meterkast: conform NEN 2768

elektra: conform NEN 1010
rookmelders: conform NEN 2555
stallingsgarage: conform NEN 2443


bouwkundig

	in het werk gestort beton		entree
	prefab beton		ventilatie afzuigpunt (plafond)
	metselwerk kalkzandsteen		mechanische ventilatie
	metselwerk baksteen		hemelwaterafvoer
	isolatie		opstelplaats wasmachine
	GIBO		opstelplaats wasdroger
	terrastegels		wtw unit
	zonnepanelen exosun		HR++ glas, standaard
	optioneel		HR++ gehard / gelaagd glas
	verblijfsruimte		HR++ glas, 30 min brandwerend (NEN 6069)
	bergruimte		indak zonnepanelen cf. materialen-kleurenstaat
	verkeersruimte		
	badruimte		

dGm^R

Voorzieningen gemeentelijk beleid hogere waarden
2020-11-11 | MHI

	Geluidluw, geen maatregelen
	0-3 dB reductie, dichte balustrade (1 meter) + geluidsabsorberend plafond
	4-10 dB, afsluitbare loggia + absorberend plafond
	11-15 dB, afsluitbare loggia met kierdichting + absorberend plafond
	dove gevel, geen te openen delen

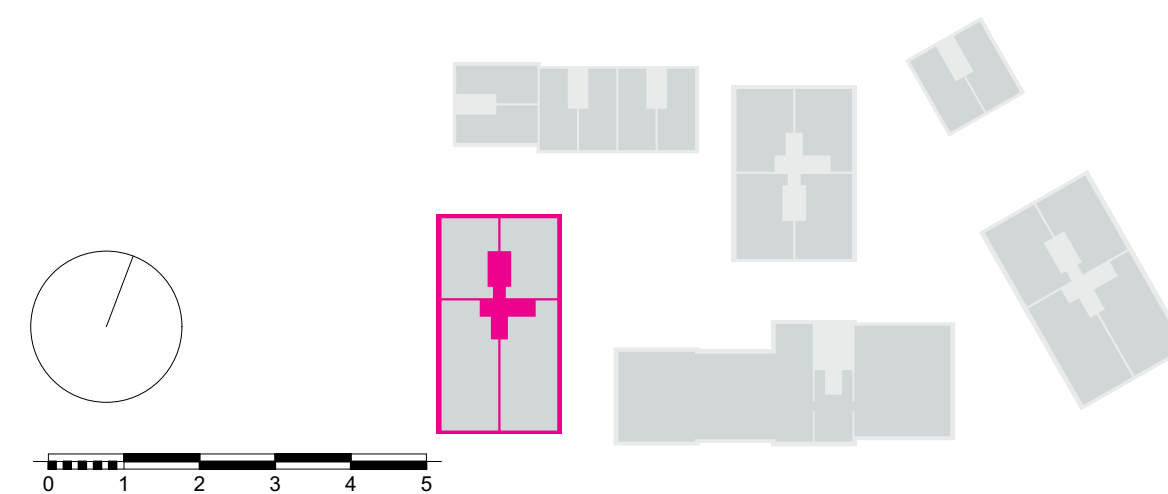

CLIENT Slokker Vastgoed B.V.
PROJECT P-147-Schuttevaerkade
SUBJECT 12e verdieping
SCALE 1:1000, 1:10
DATE 06-02-2020

SIZE A2 A2

DEFINITIEF

A-100-A-112