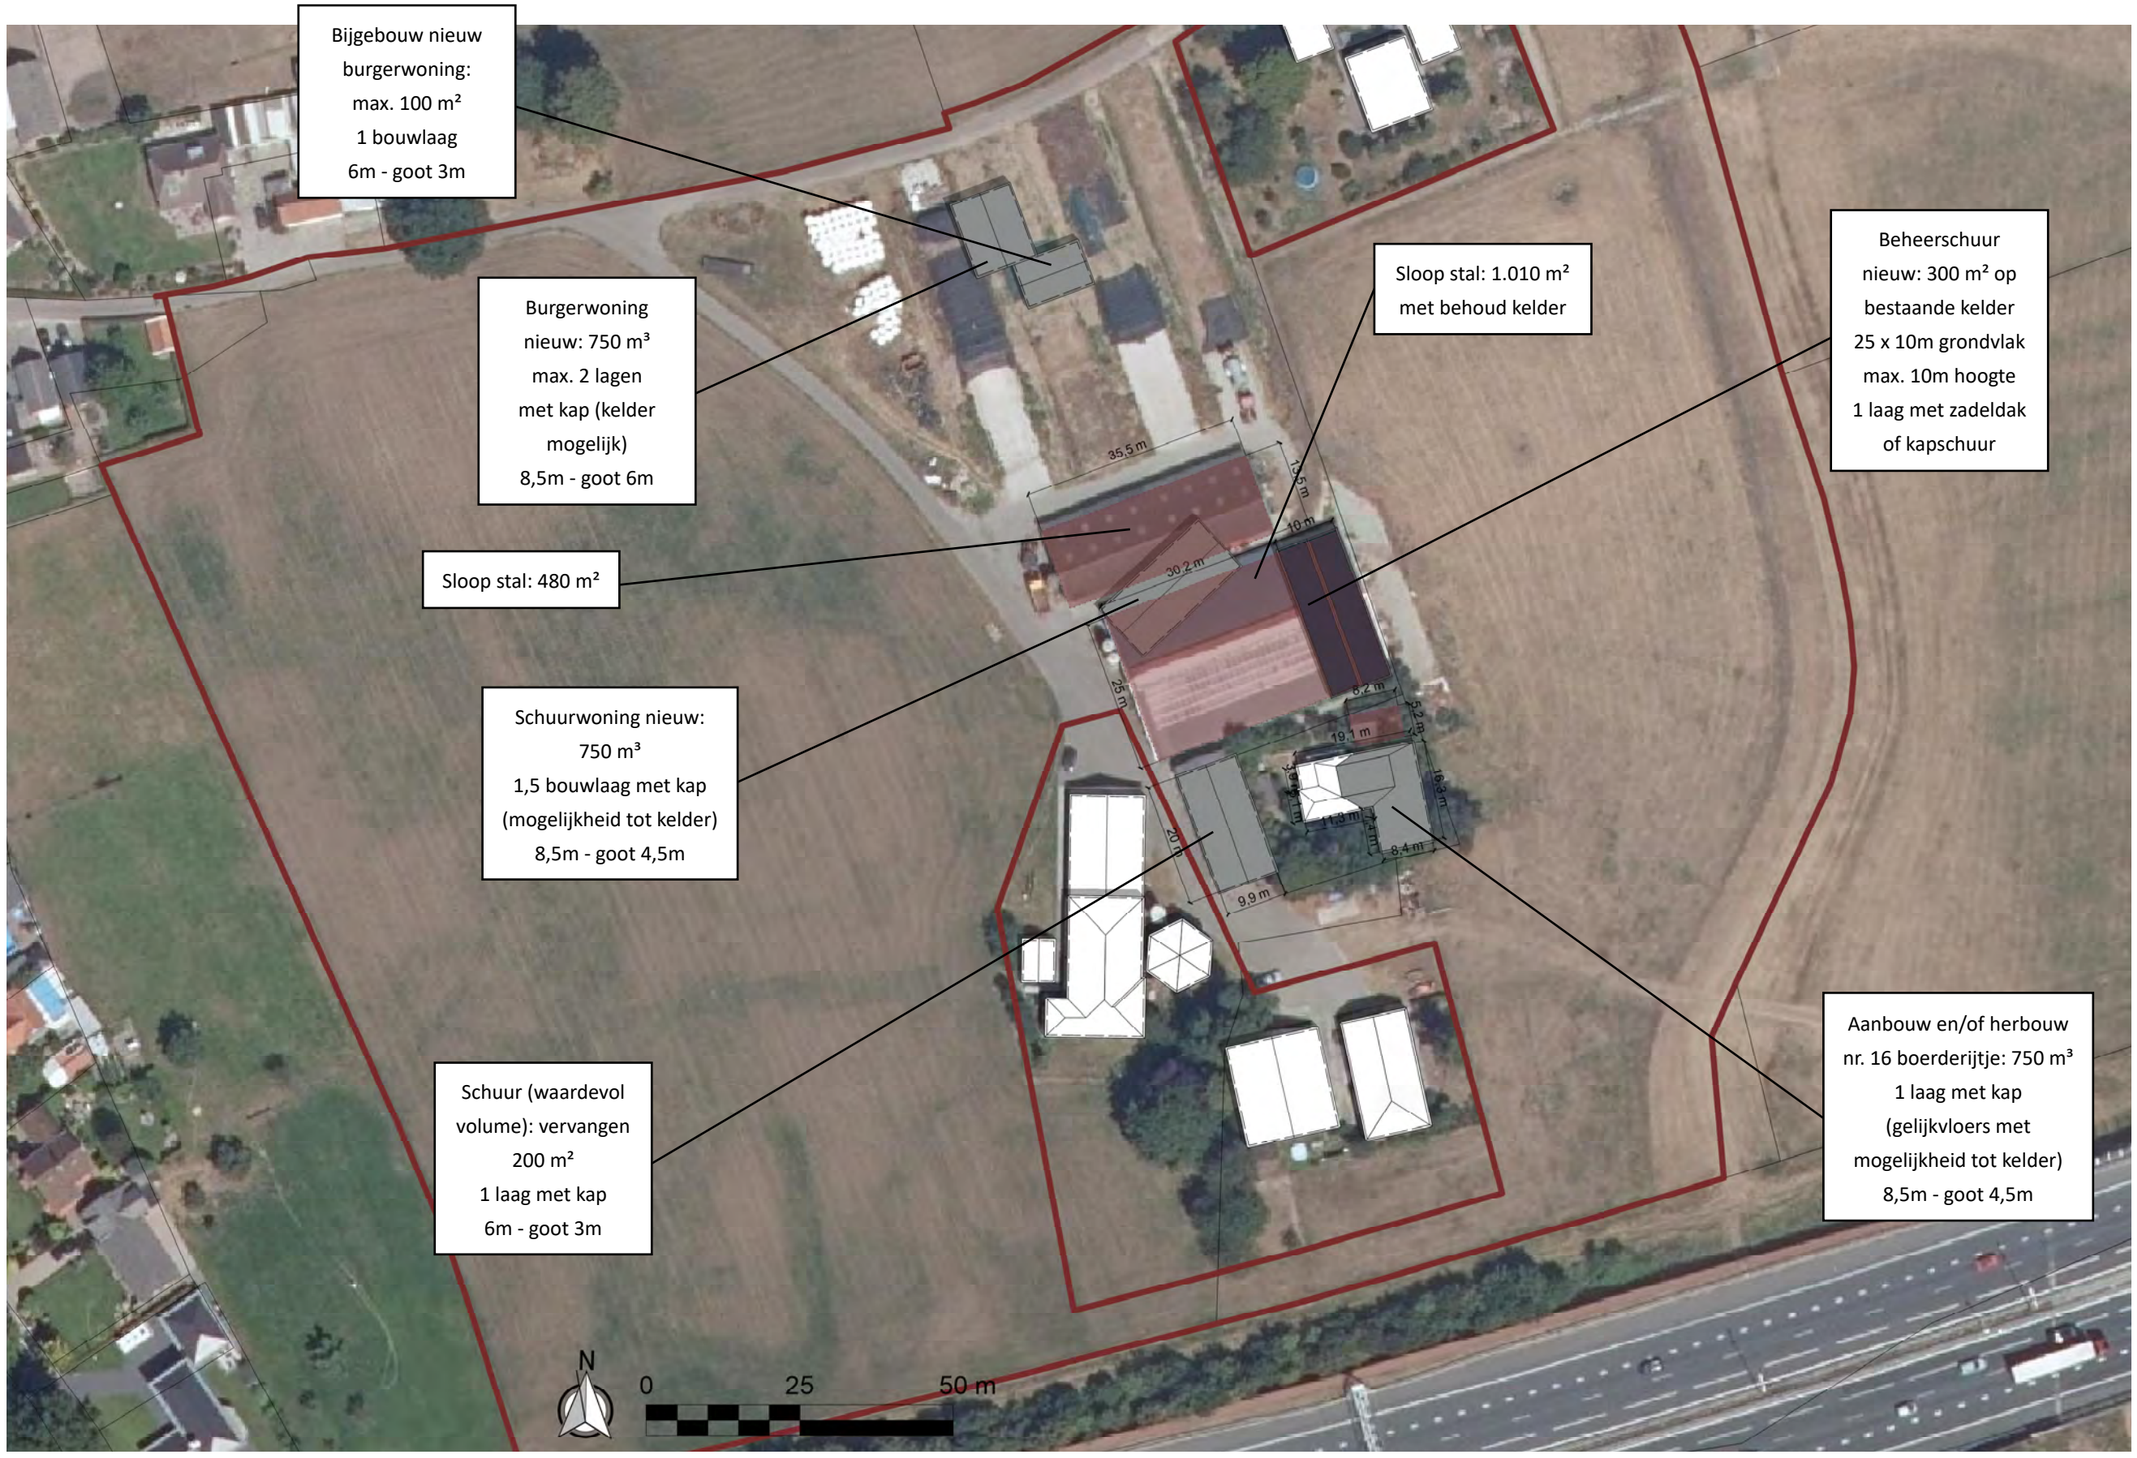Overzichtstekening sloop en herbouw