


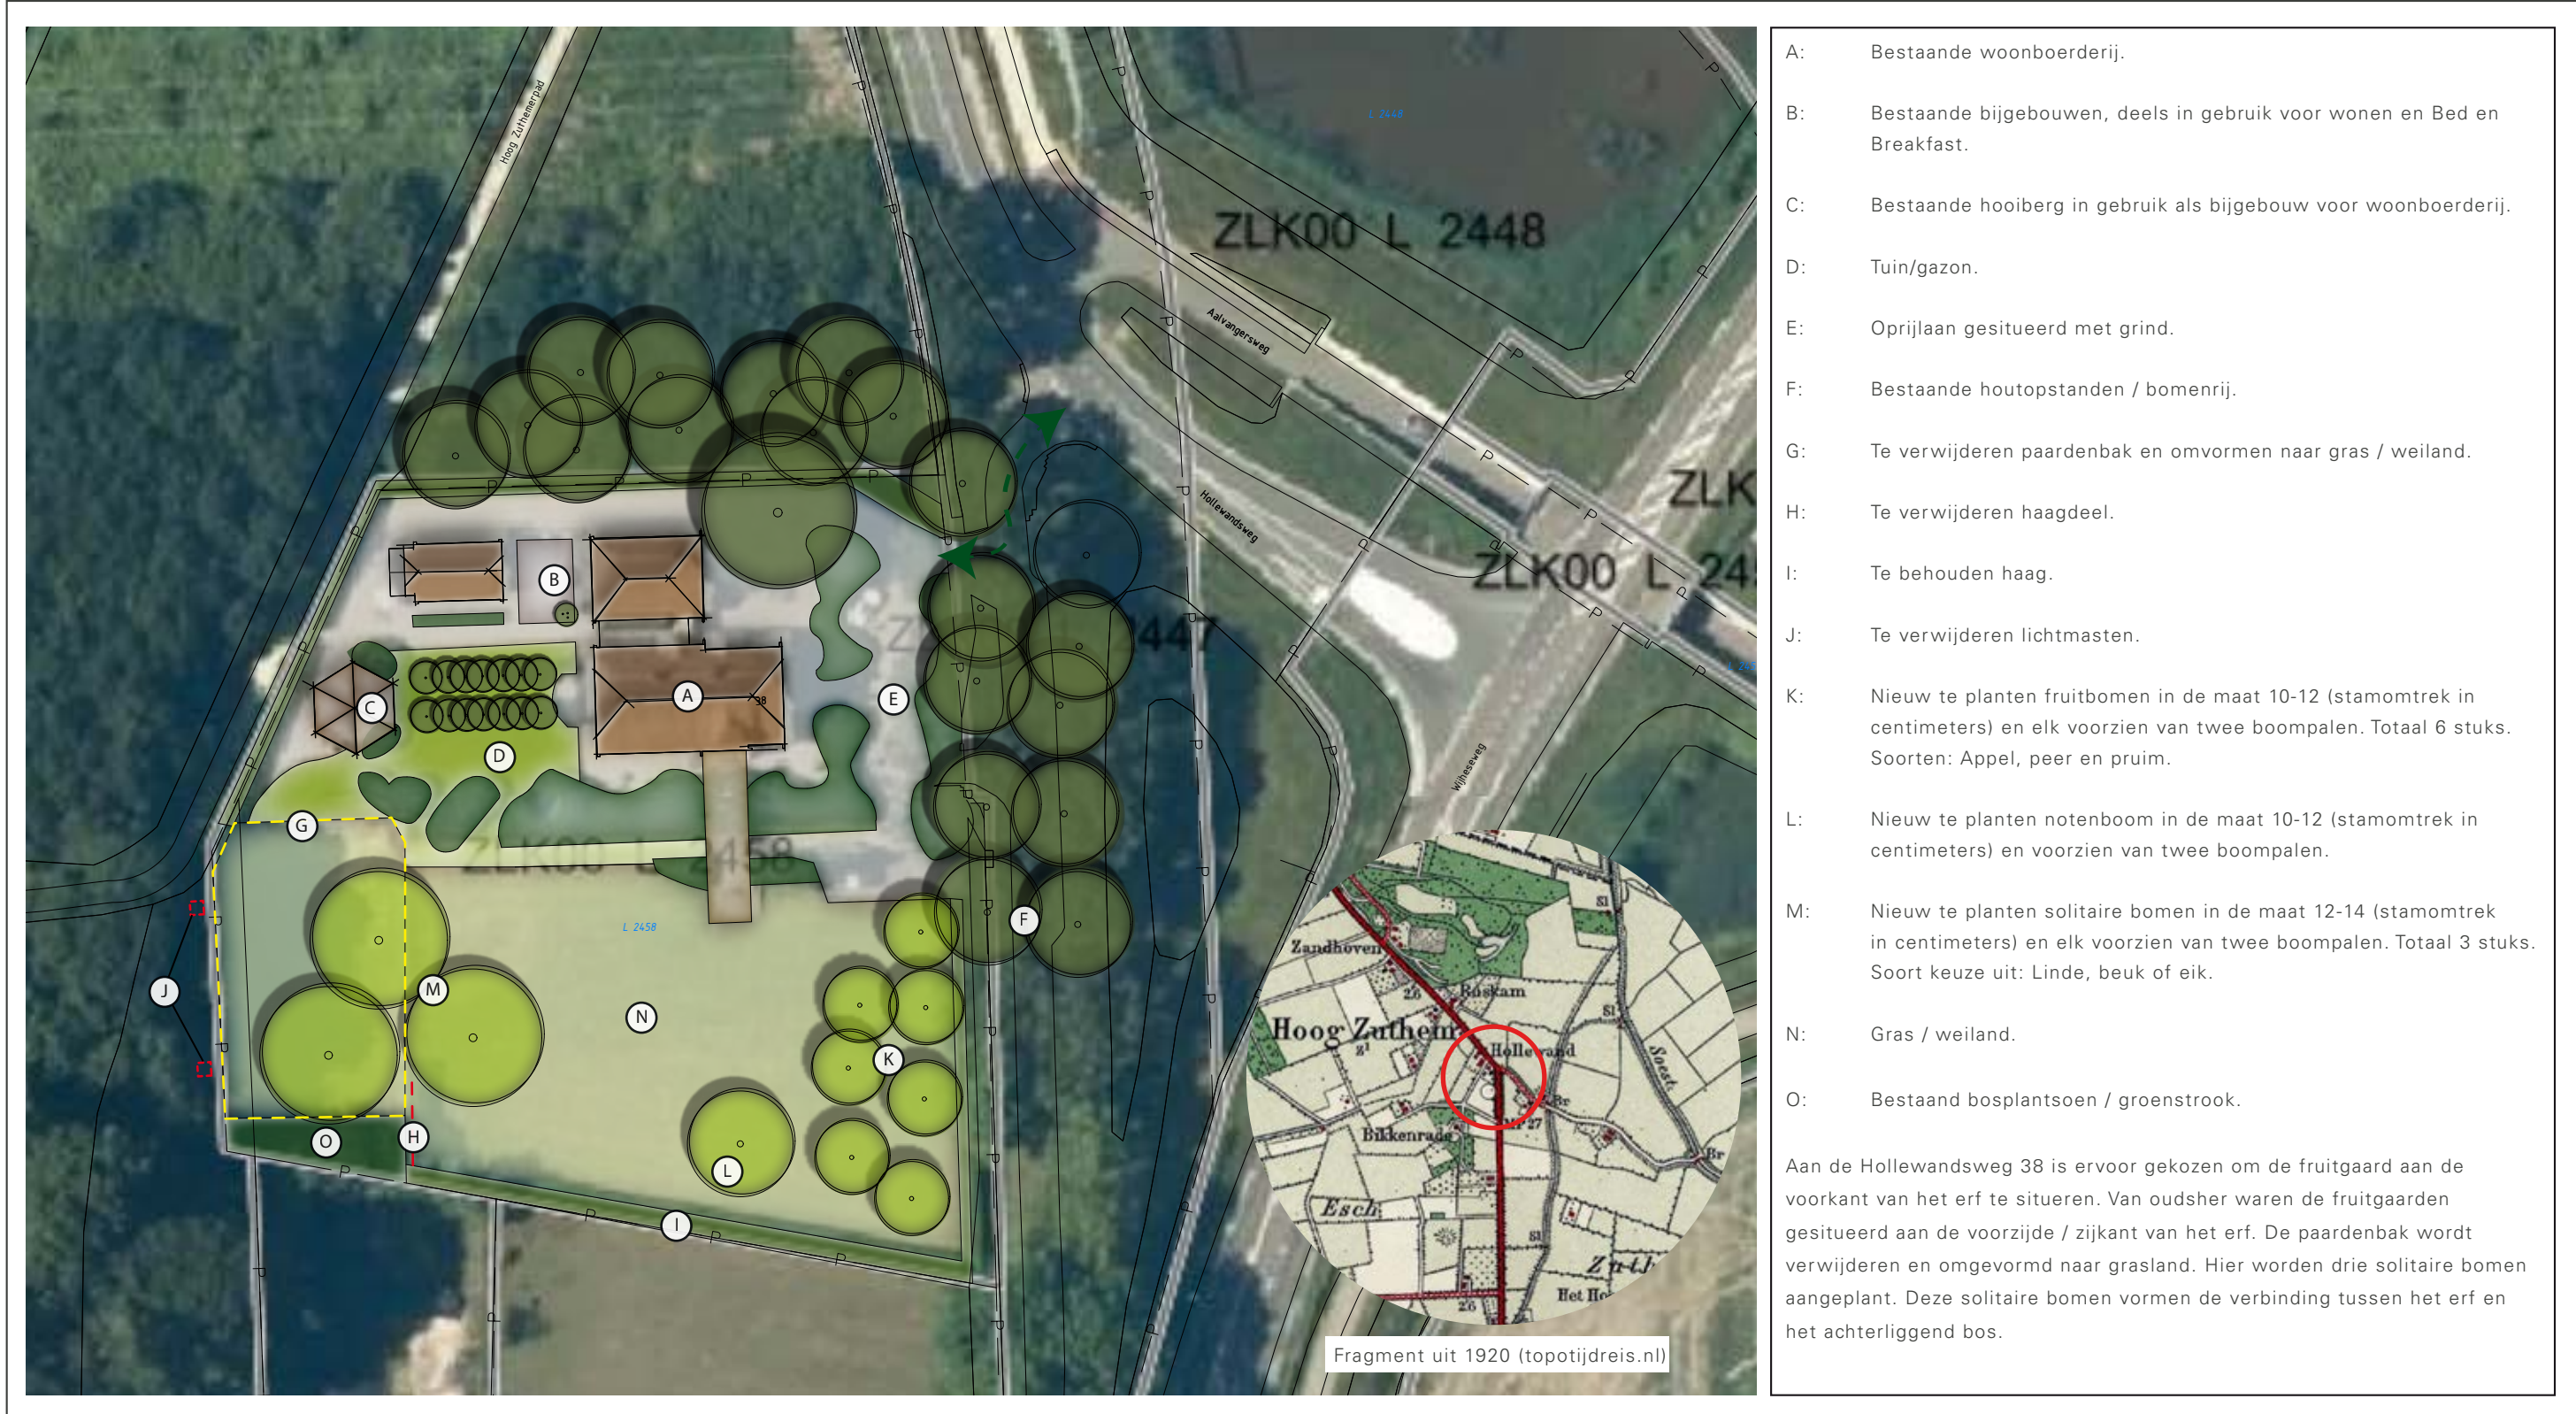

Project:	Landschappelijke inpassing	Getekend:	DA	Status:	DO
Adres:	Hollewandsweg 38	Datum:	29-09-2023	Aantal pag.:	1
Woonplaats:	Zwolle	Gecontroleerd:	NH	Formaat:	A3
		Schaal:	1:750	Noord:	Tekening is noordgericht