



Onderdeel A						1. Staphylea pinnata	1.Corylus avellana purpurea	1. Deutzia scabra	1. Weigela florida	
Vak	Soort	Wetenschappelijke naam	Nederlandse naam	Aantal	Kwaliteit	Opmerking				
1	B	Acer campestre	Veldesdoorn			Basis van houtsingel,bosplantsoen				
1	B	Tilia cordata	Linde			Basis van houtsingel, bosplantsoen				
1	H	Staphylea pinnata	Pimpelnoot			Bosplantsoen				
1	H	Deutzia scabra	Bruidsbloem			Bosplantsoen				
1	H	Weigela florida	Weigela			Bosplantsoen				
1	H	Corylus avellana purpurea	Hazelnoot			Bosplantsoen/potgoed				
1	H	Viburnum burkwoodii	Sneeuwbal			Potgoed				
2		Gazon				Gazon, links met duiventil				
3	H	Fraxinus augustifolia 'Raywood'	Es			Laanbeplanting				
4	H	Fagus sylvatica	Beuk			Beukenhaag				
1	H	Fagus sylvatica	Beuk			Solitair				
Onderdeel B		33. -		31. Geranium sessiliflorum		31. Rosa 'Madame Zoetmans'				
Vak	Soort	Wetenschappelijke naam	Nederlandse naam	Aantal	Kwaliteit	Opmerking				
4	B	Fagus sylvatica	Beuk			Beukenhaag				
33		Gietijzeren Vaas								
31	H	Geranium sessiliflorum	Geranium			Rozenrand ovaal				
	H	Rosa 'Madame Zoetmans'	Roos			Rozenrand ovaal				
	Vp	Rosa 'Andre le Notre'	Roos			Rozenrand ovaal bodembedekker				
32	Vp	Leucojum vernum	Lenteklokjes			Gazon met lenteklokjes				
Onderdeel C		7a en 7b. Salvia en Stipa	7b. Stipa en Achillea	7b. Salvia en Monarda		7b. Pensicaria	7c. Salvia Caradonna en Blauhugel			
Vak	Soort	Wetenschappelijk naam	Nederlandse naam	Aantal	kwaliteit	Opmerking				
7a, b en c	Vp	Salvia 'Caradonna'	Salie							
7a, b en c	Vp	Stipa tenuissima	Vedergras							
7a en b	Vp	Allium 'Purple Sensation'	Sierui							
7a en c	Vp	Gaura lindheimeri 'Snow fountain'	Prachtkaaers							
7a en c	Vp	Sanguisorba officinalis	Pimpemel							
7b en c	Vp	Monarda 'Beauty of Cobham'	Bergamot							
7b	Vp	Achillea 'Weserandstein'	Duizendblad							
7b	Vp	Pensicaria amplexicaulis 'Alba'	Duizendknoop							
7c	Vp	Salvia 'Blauhugel'	Salie							
8		gazon								
Onderdeel C		I. Quercus coccinea 'Splendens'	II. Amelanchier	7d Deutzia scabra		7d Ligustrum ovalifolium	7d. Philadelphus	24. Asarum		
		Wetenschappelijk naam	Nederlandse naam	Aantal	kwaliteit	Opmerking				
5		Deutzia scabra	Bruidsbloem							
5		Ligustrum ovalifolium Philadelphus coronarius	Wilde liguster Boerenjasmijn							
5, 7d en 24		SKRGRGHOGURQ_5\$REHUW_RUG_	Rhododendron							
5, 7d en 24		SKRGRGHOGURQ_5+HOHQ_6KLIQ	Rhododendron							
5, 7d en 24		HU-Tiarella	Schumbloem			Onderbeplanting bij Rhododendron en aan rand vak 5				
7d		Geranium Spessart	Ooievaarsbekje			Onderbeplanting bij Rhododendron				
24		Asarum europaeum	Mansoor			Onderbeplanting bij Rhododendron				
II		Acer Rubrum	Eldoorn							
III		Tilia Tomelosa	Zilverlinde							
14. Crocus vernus 'Jeanne d'Arc'		13a Phragmites		17. Nymphaea alba		15	13 b Damera			
		Wetenschappelijk naam	Nederlandse naam	Aantal	kwaliteit	Opmerking				
IV		Salix babylonica	Treunwilg							
V		Fagus sylvatica purpurea	Rode Beuk							
13 a, b		Phragmites en Damera	Mamoetblad, Groot Hoefblad							
14		Gazon	Gazon							
15		Fagus sylvatica	Beuk							
17.		Nymphaea alba	Waterlelie							
18		Prunus Cerasifera 'Nigra'	Rode Prunus							
Onderdeel E		15(a). Fagus sylvatica, Rosa 'New Dawn'		20. Prunus yedoensis		22. Rosa 'White new dawn'		22. Clematis Emilia Plater		
		Wetenschappelijk naam	Nederlandse naam	Aantal	kwaliteit	Opmerking				
15		Fagus sylvatica	Beuk (haag)			Rondom				
20		Gazon				Gazon en zaadmengsel bloemen				
20		Prunus yedoensis								
20		Malus	Sierkers							
20		Cornus kausa	Sierappel							
22		Malus 'Golden hornet' .	Kornoelje			Op stam				
22		Primula acaulis 'Zebra blue'	Sleutelbloem			In ovaal rond prieel tussen de Campanula verspreid				
22		Campanula poscharkiyana 'E. H. Frost' .	Klokjesbloem			In ovaal rond prieel				
22		Rosa 'White new dawn'	Klimroos			Tegen prieel				
		Clematis Emilia Plater	Bosrank			Door de witte roos				

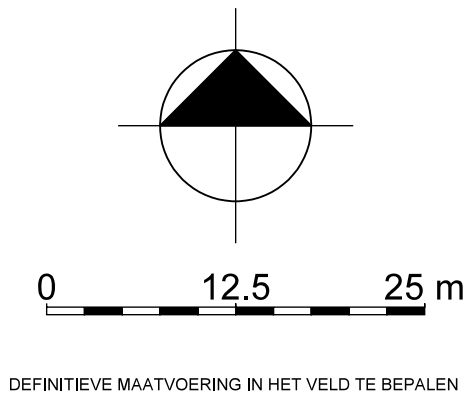

Landhuis Corée
Ontwerp en Beplaningsplan
Landgoed Herkulosche Esch Zwolle

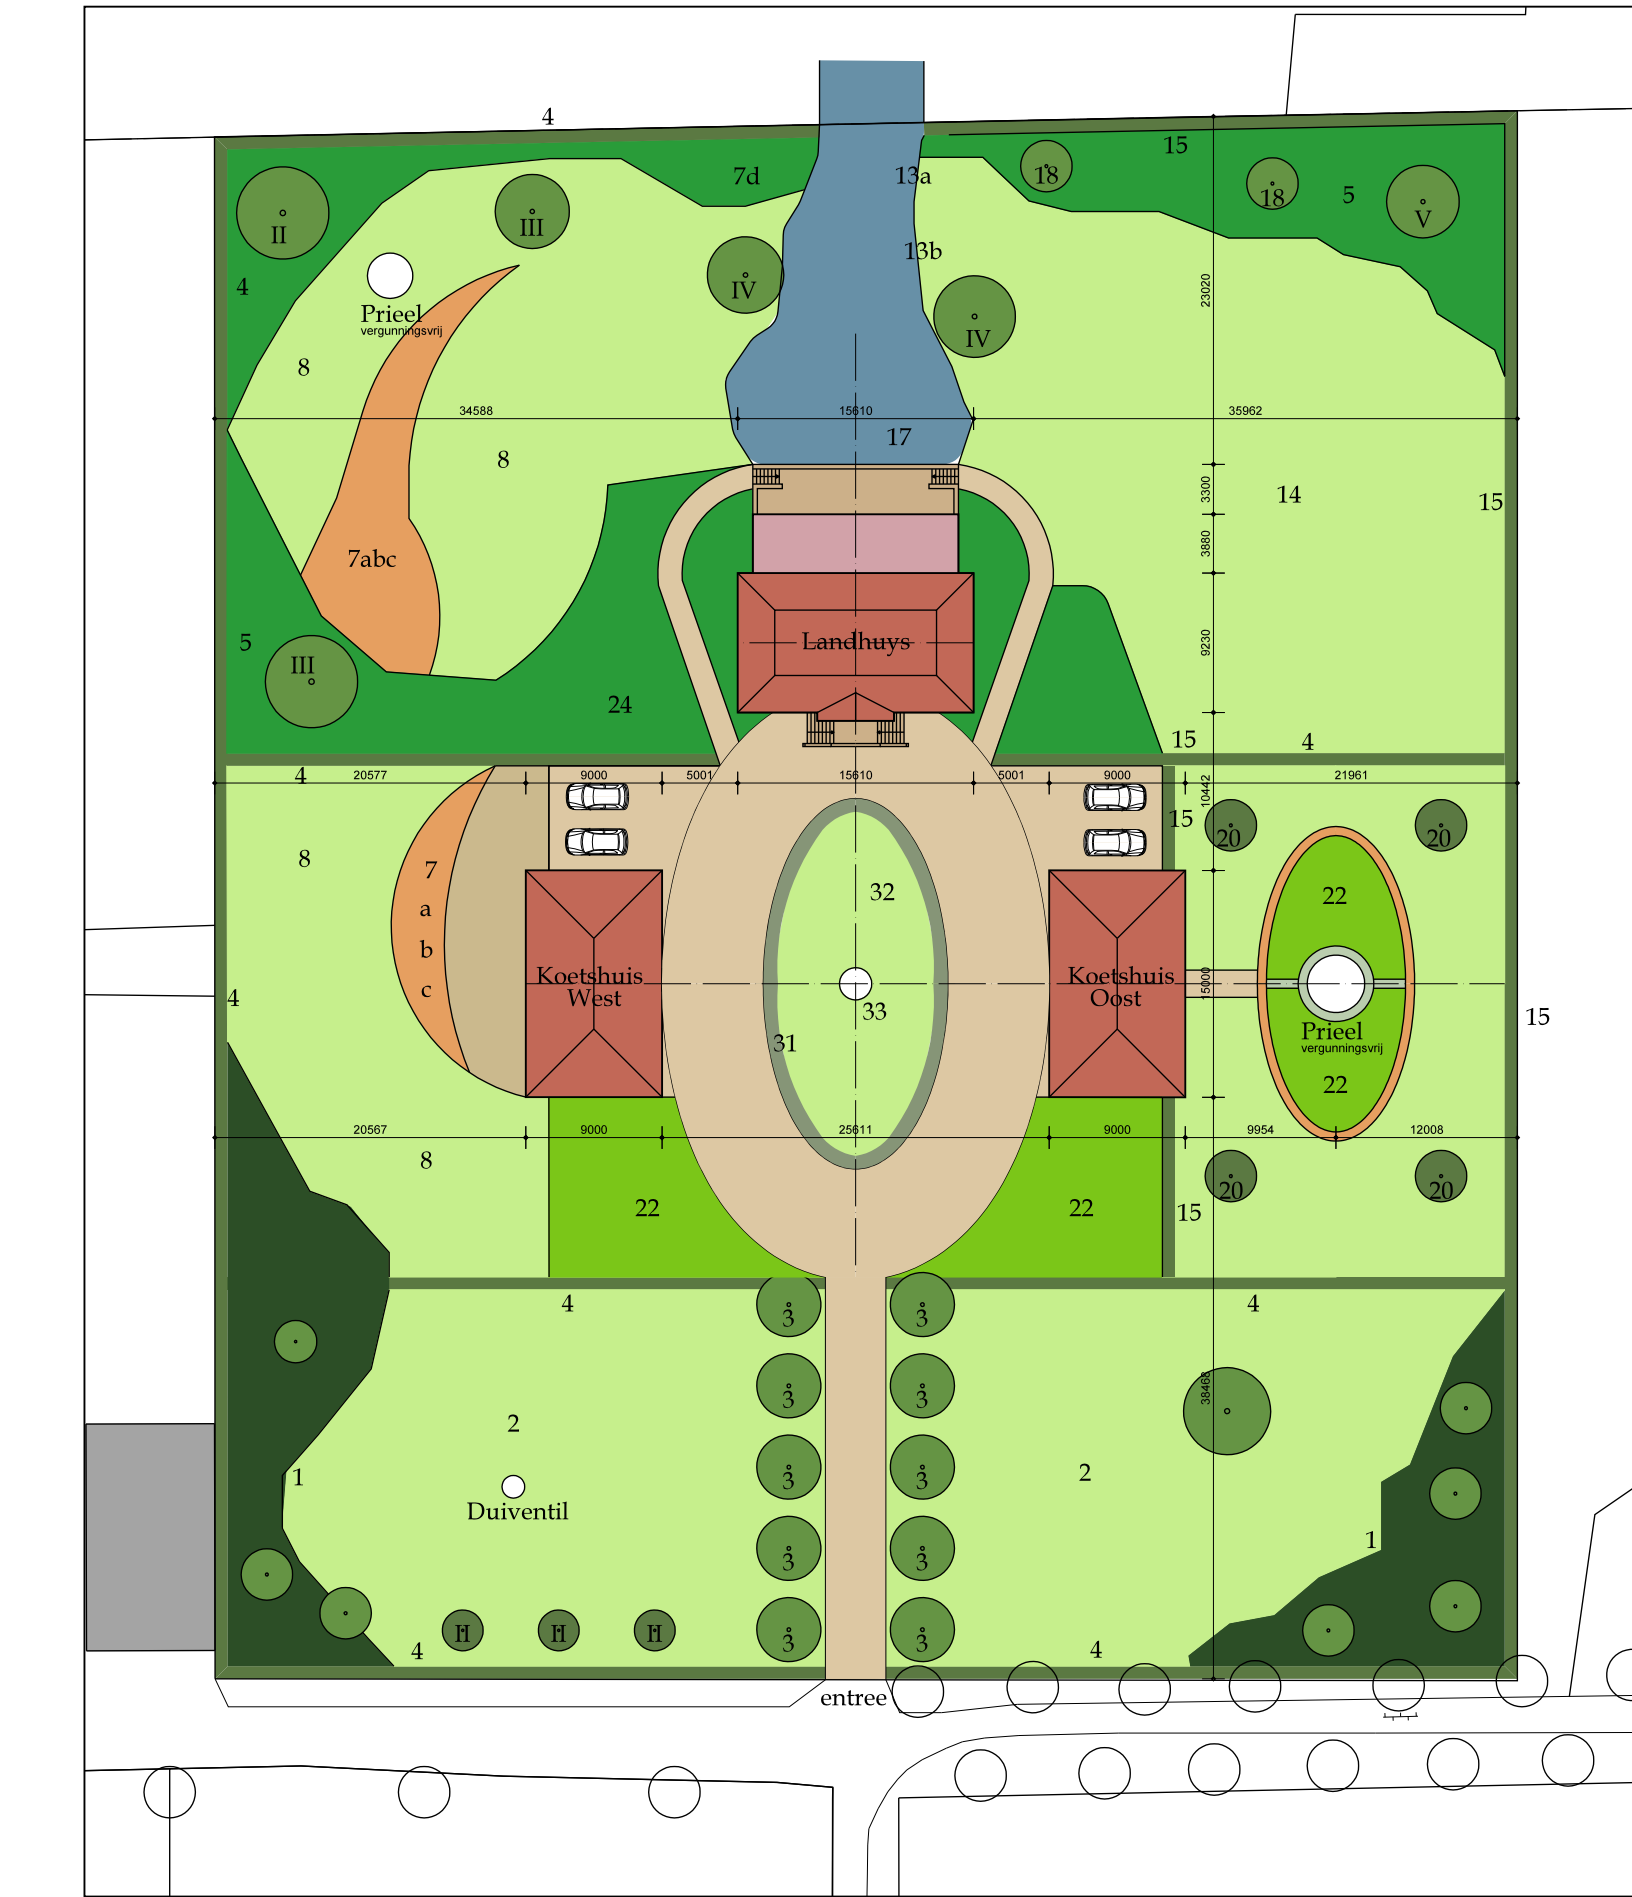

Bangert
en
Van Hagen

project:

Landgoed " Herkulosche Esch"
Jan van Arkelweg te Zwolle

datum :

05-11-2022

betreft

INRICHTINGSPLAN

schaal:


1 : 500

werknr:

14-434

tekeningnr:

01

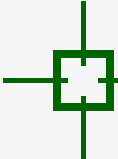

LM design
bouwkundig tekenbureau

Birkstraat 95 - 3
3768 HD Soest
035-6023424
paul@LMdesign.nl
www.LMdesign.nl