



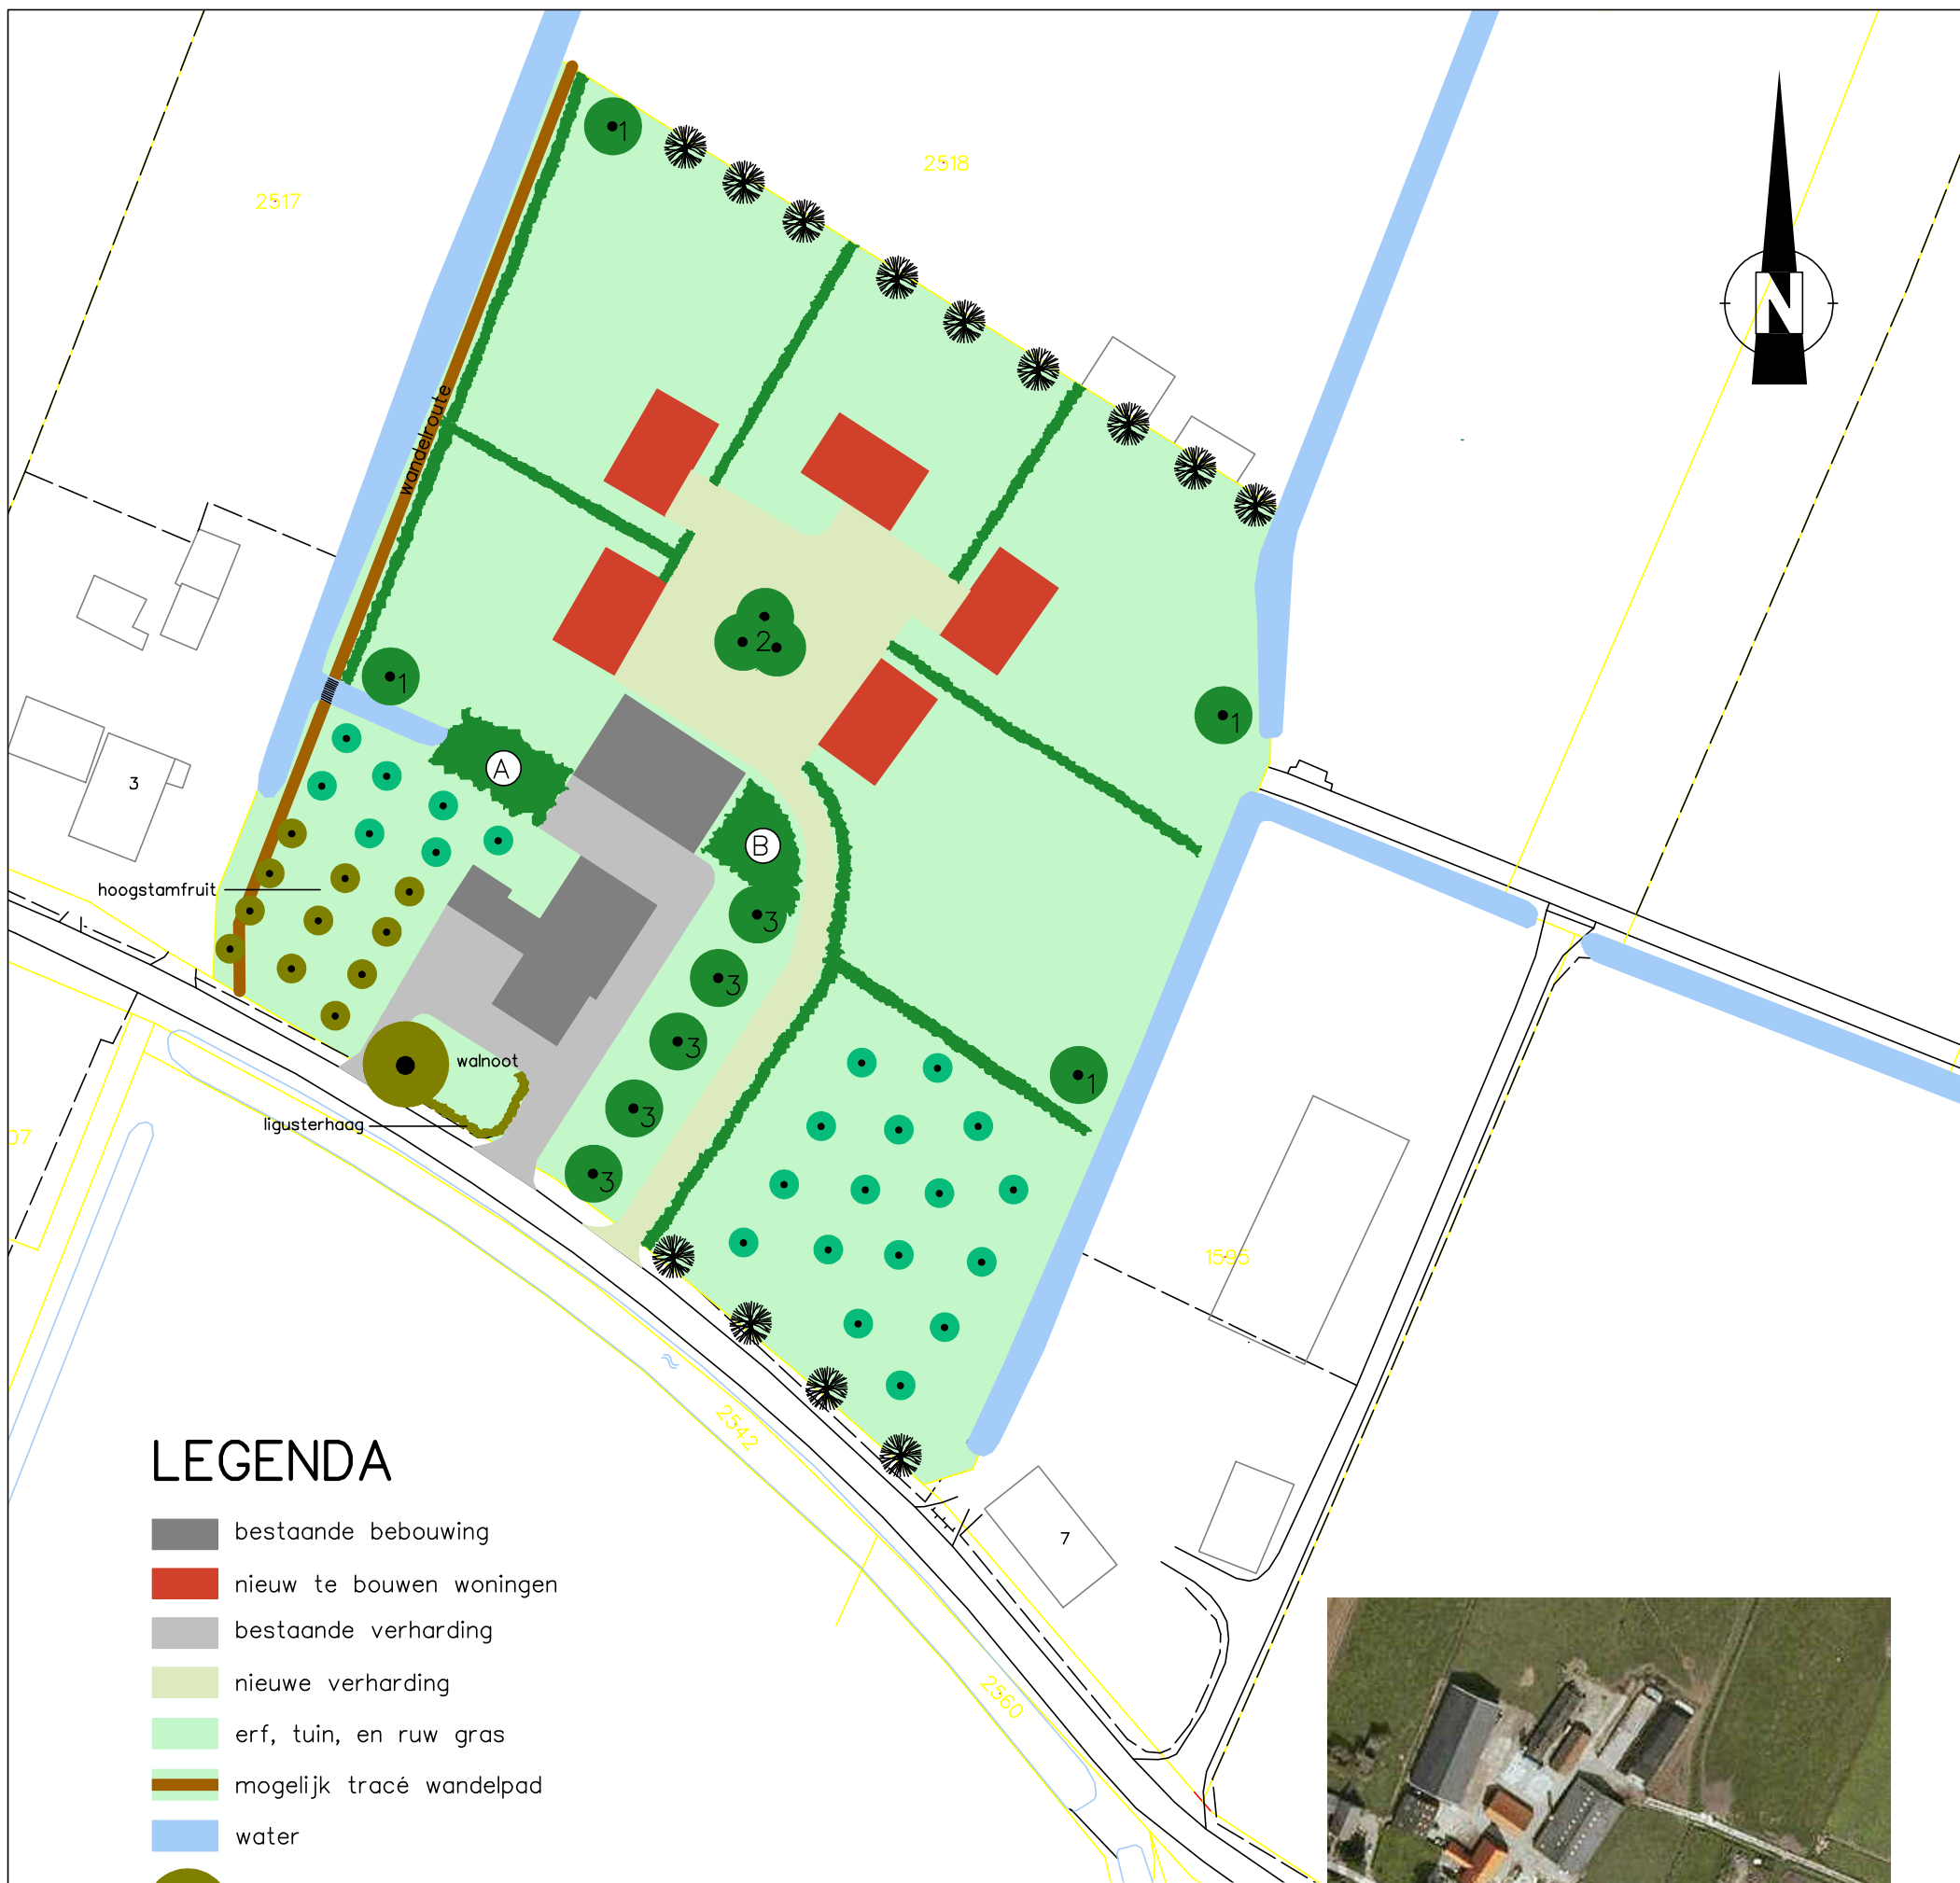

LEGENDA

- bestaande bebouwing
- nieuw te bouwen woningen
- bestaande verharding
- nieuwe verharding
- erf, tuin, en ruw gras
- mogelijk tracé wandelpad
- water
- bestaande bomen
- bestaande haag
- bosplantsoen, opp. 300 m2
- bomen:
 - 1. 4 st. zwarte populieren, *Populus nigra* 'Loenen'
 - 2. 3 st. *Tilia x europaea* 'Koningslinde'
 - 3. 5 st. *Fraxinus excelsior* 'Geessink'
- 23 st. hoogstamfruitbomen
- 13 st. knotwilgen
- meidoornhagen, lengte 385 m

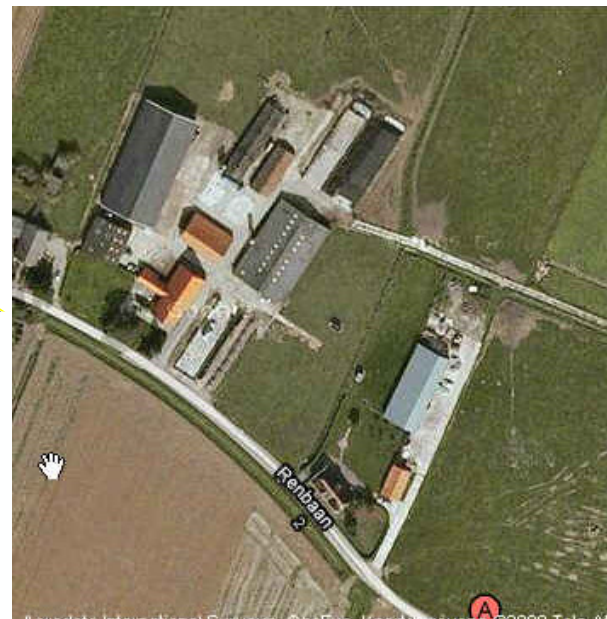

luchtfoto huidige situatie

Schaal: 1 : 1.000	Gewijzigd	Afd.: WEDEO Bedrijfsbureau Groen		
Getek.: raymond.meussen@wedeo.nl	A			
Datum: 25 november 2009	B			
Gezien:	C			
	D			
Plan voor de inpassing van 5 nieuw te bouwen woningen op de locatie Renbaan 5 te Pannerden				
 TERBORGSEWEG 106 7005 BC DOETINCHEM	Telefoon: (0314) 372500 Fax: (0314) 360181	Opdrachtgever: 't Bonte Paard Advies De heer R. Barthen Loilseweg 3 6941 DA DIDAM tel. (0316) 22 89 88	Formaat: A3	Blad:
			TEK./ART.NO: CONCEPT	