


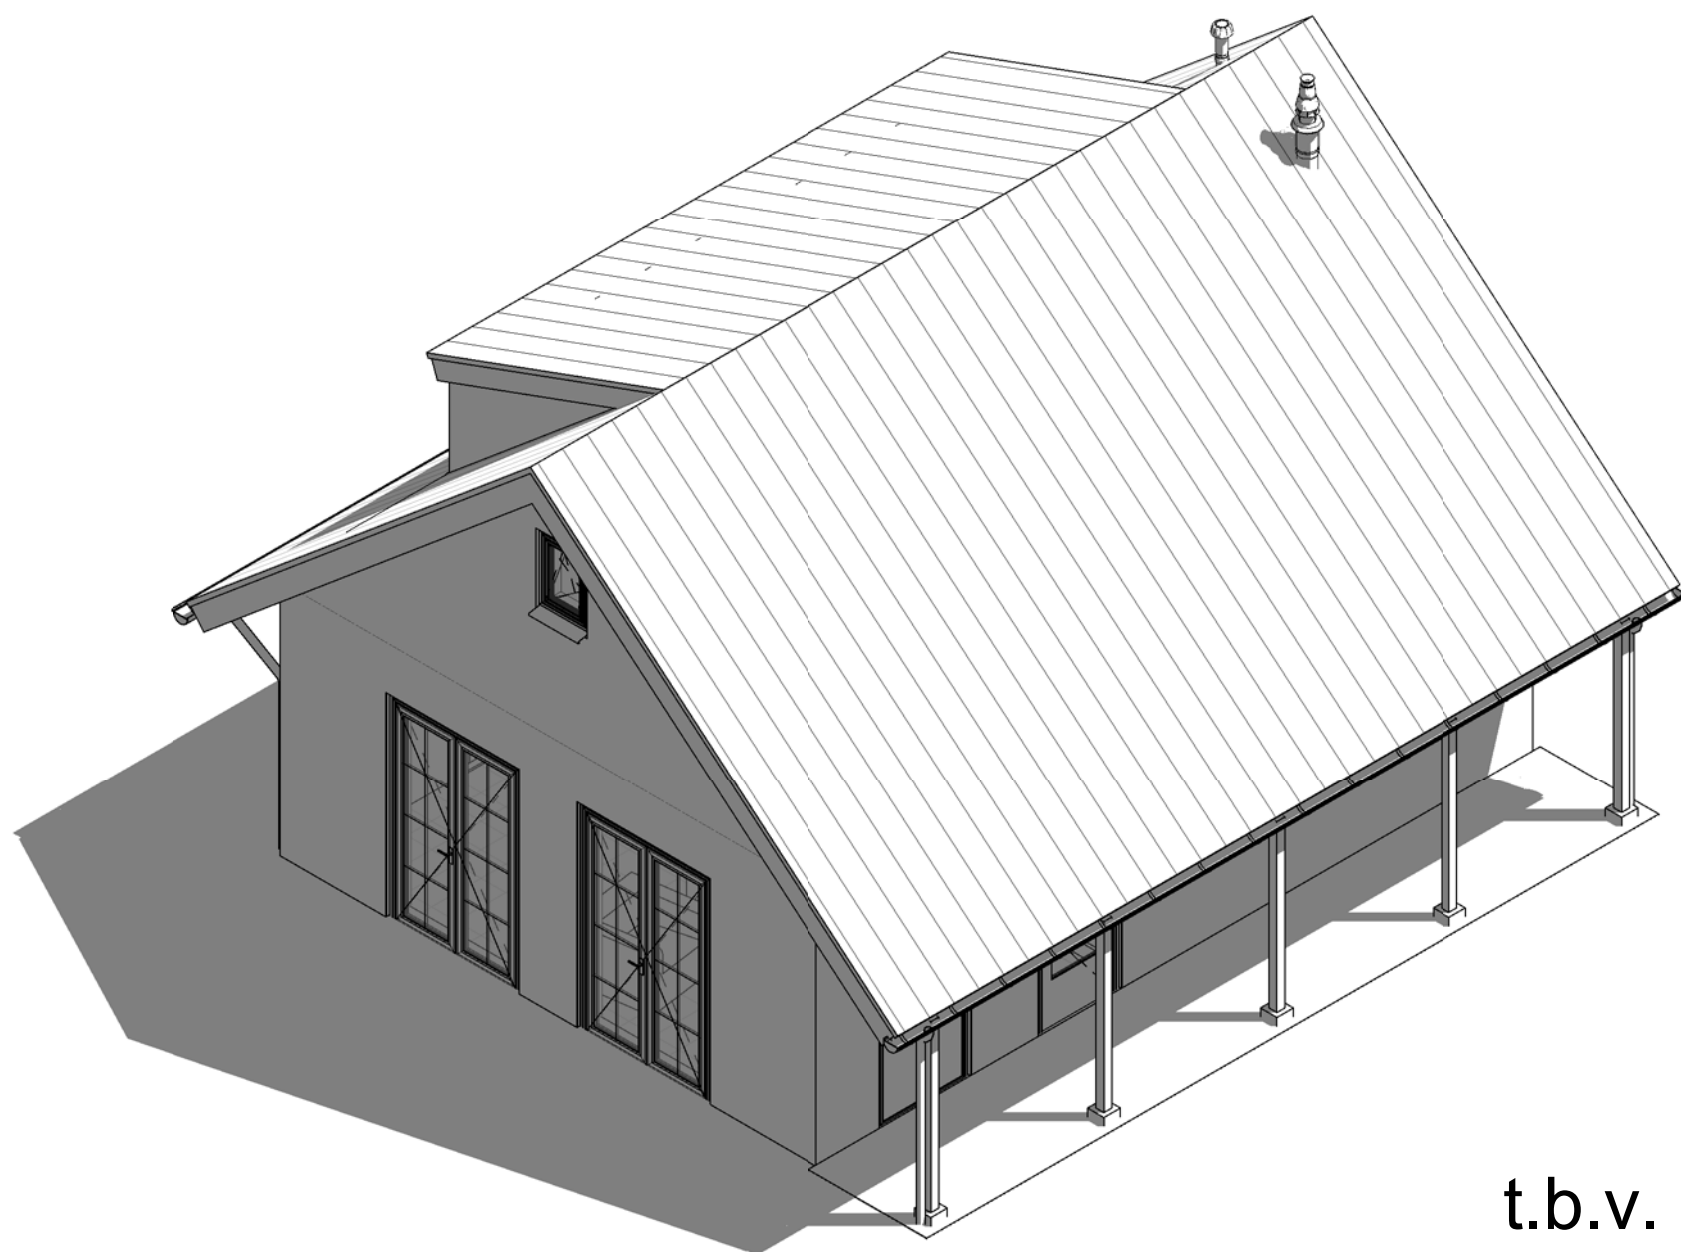

t.b.v. Welstandstoets

aanvraag omgevingsvergunning
recreatiewoning

Marsweg 4 Spijk

BRUGGEMAN
RCEL architect

HOGEWEG 4, 7038 EC ZEDDAM
T 0314 65 13 98 M 06 28 95 12 79
INFO@MARCELBRUGGEMAN.NL
WWW.MARCELBRUGGEMAN.NL

opdrachtgever:
mevr. L. Otten
Marsweg 4
6917 BJ Spijk
0316-542922
otten_linda@hotmail.com

project:
recreatiewoning
herbestemming bijgebouw

onderdeel:
voorblad
nieuwe situatie

fase:
definitief ontwerp



V-0.01

OTN

schaal:	1 : 50
formaat:	A3
tekenaar:	MB
datum:	- 17-08-2016
gewijzigd:	



kadastrale gemeente:	Lobith en Spijk
sectie:	A
perceel:	1776
schaal:	1:500

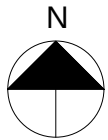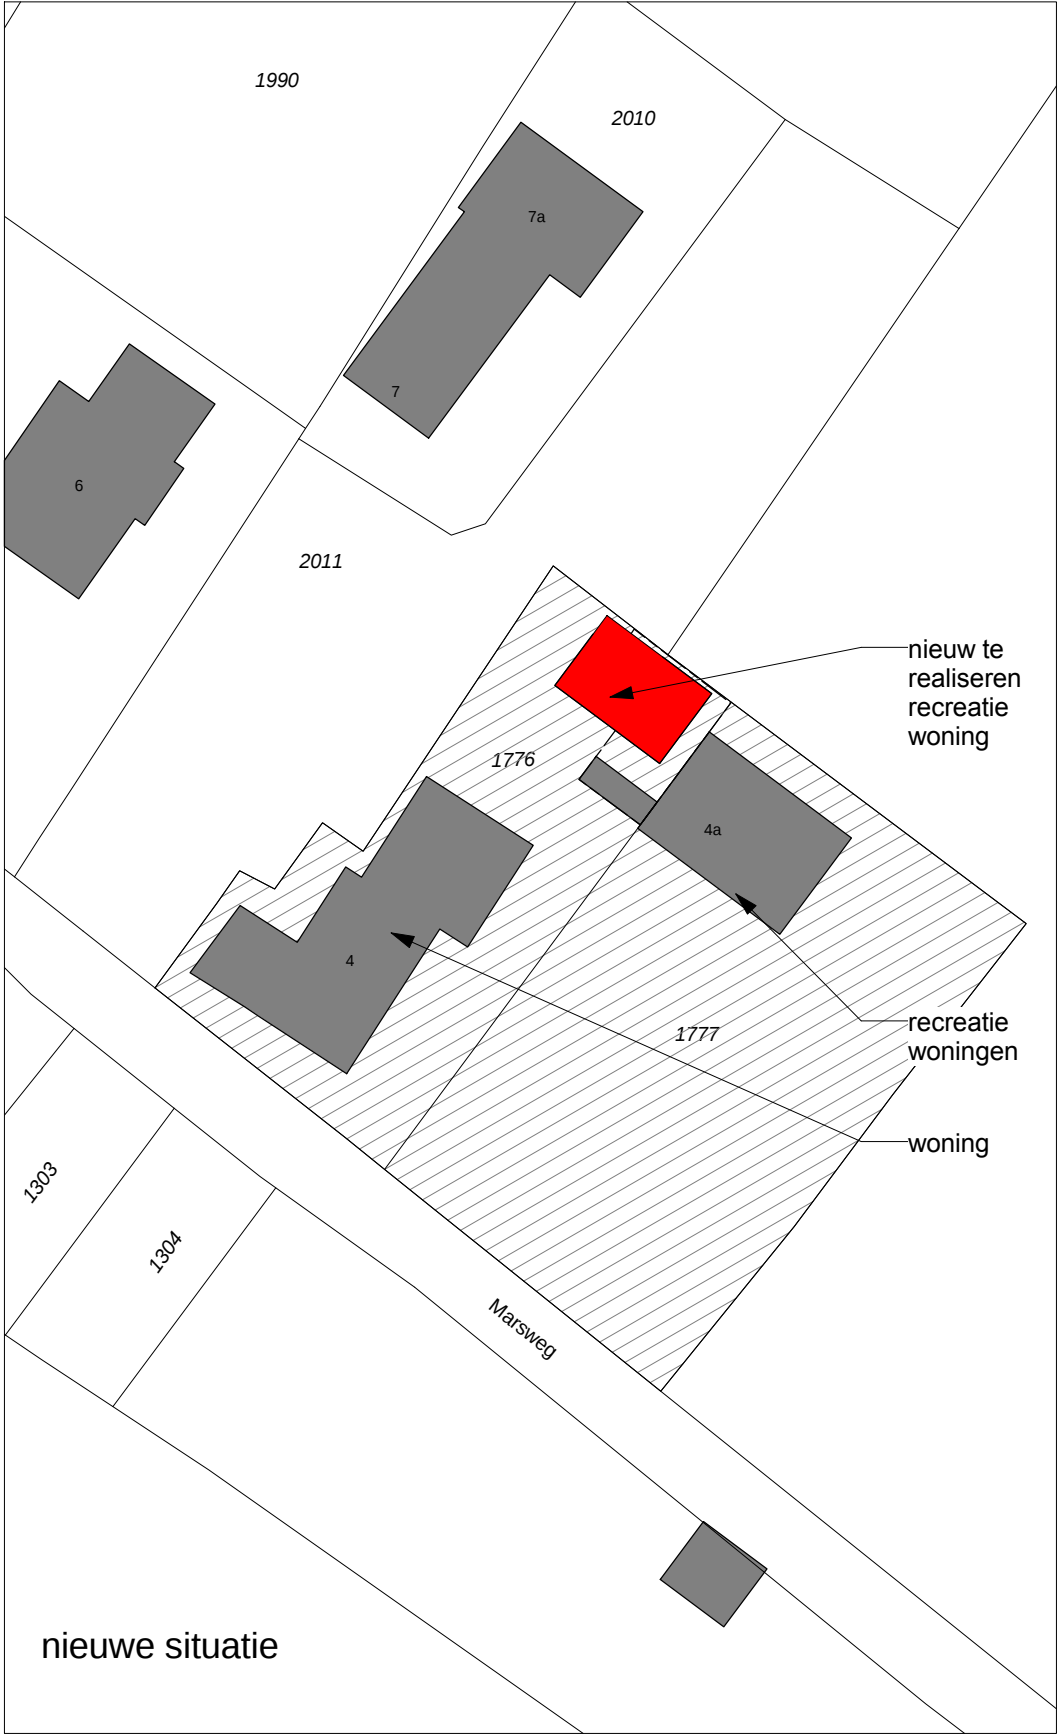

perceel:	1545 m ²
bebouwd oppervlak bestaand	349 m ²
bebouwd oppervlak nieuw	324 m ²

BRUGGEMAN
RCEL architect

HOGEWEG 4, 7038 EC ZEDDAM
T 0314 65 13 98 M 06 28 95 12 79
INFO@MARCELBRUGGEMAN.NL
WWW.MARCELBRUGGEMAN.NL

opdrachtgever:
mevr. L. Otten
Marsweg 4
6917 BJ Spijk
0316-542922
otten_linda@hotmail.com

project:
recreatiewoning
herbestemming bijgebouw


onderdeel:
situatie

fase:
definitief ontwerp

V-0.03

OTN

schaal:	
formaat:	A3
tekenaar:	MB
datum:	- 20-10-2015
gewijzigd:	A 17-08-2016

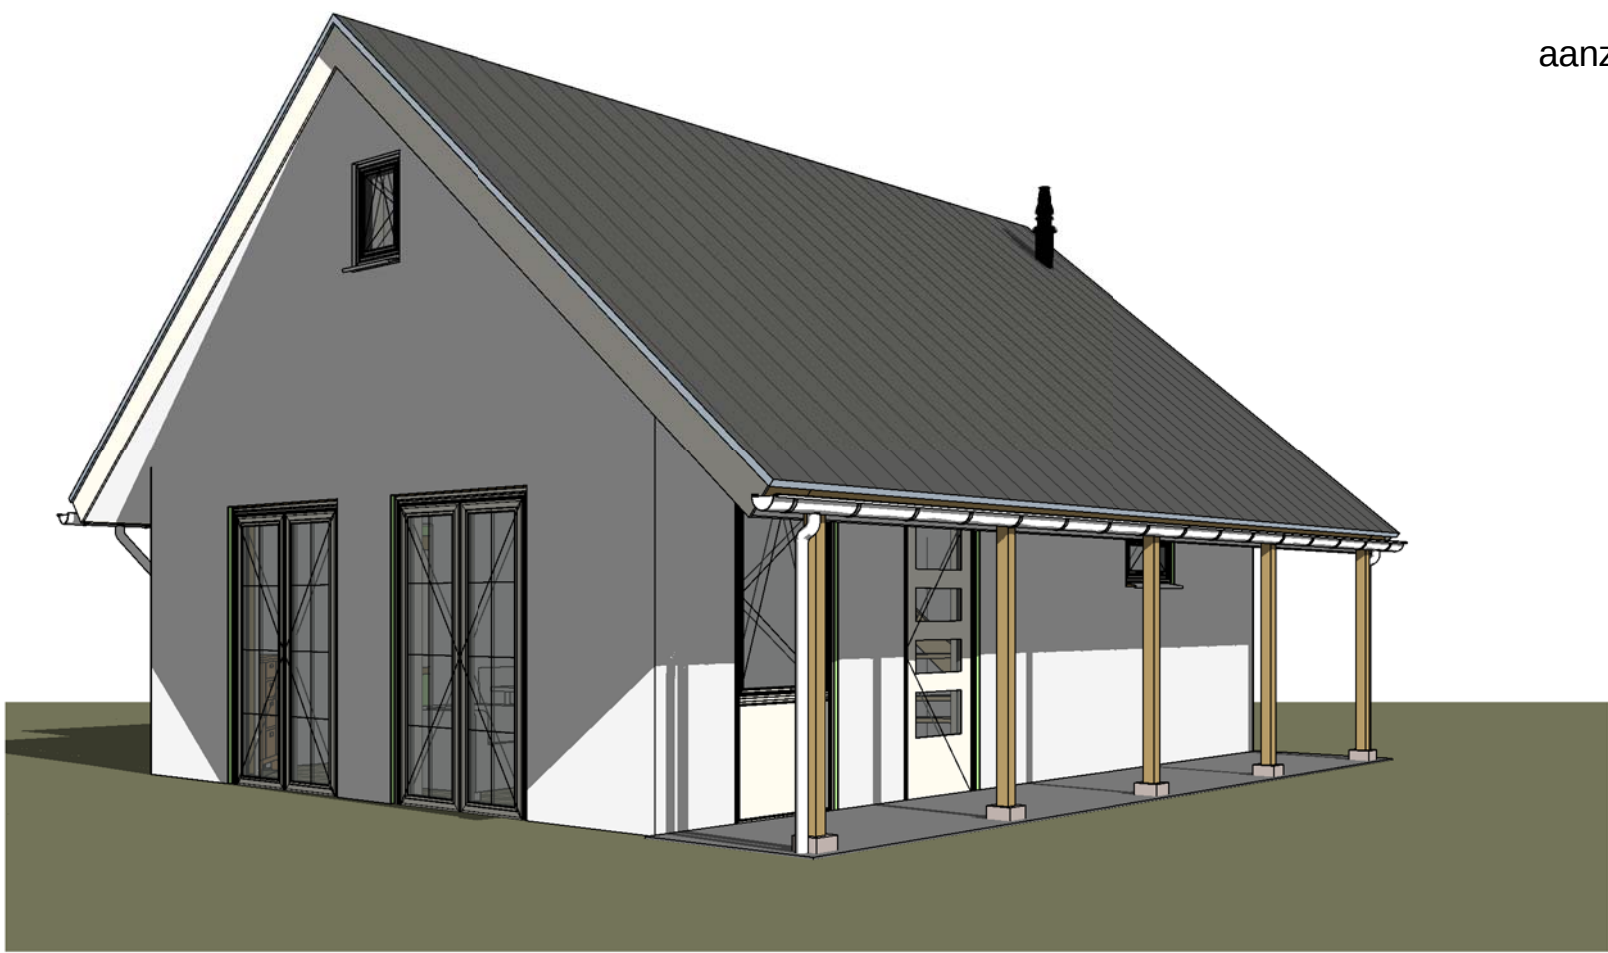

aanzicht vanuit westen



aanzicht vanuit noord

kleuren en materialen:		
onderdeel	kleur en materiaal	
	bestaand	nieuw
dakpannen	rood, keramisch	leizwart, keramisch
gevel	rood, baksteen	Ral 9010, gevelstuc afwerking zwarte plint
kozijnen	wit staal	Ral 9001, kunststof of aluminium
draaiende delen	n.v.t.	Ral 9001, kunststof of aluminium
dakranden en windveren	n.v.t.	Ral 9001, hout schilderwerk

BRUGGEMAN

RCEL architect

HOGEWEG 4, 7038 EC ZEDDAM

T 0314 65 13 98 M 06 28 95 12 79

INFO@MARCELBругGEMAN.NL

WWW.MARCELBругGEMAN.NL

opdrachtgever:

mevr. L. Otten

Marsweg 4

6917 BJ Spijk

0316-542922

otten_linda@hotmail.com

project:

recreatiewoning

herbestemming bijgebouw

onderdeel:

3D-impressie

fase:

definitief ontwerp

V-0.05

OTN

schaal:

formaat:

A3


tekenaar:

MB

datum:

- 17-08-2016

gewijzigd:

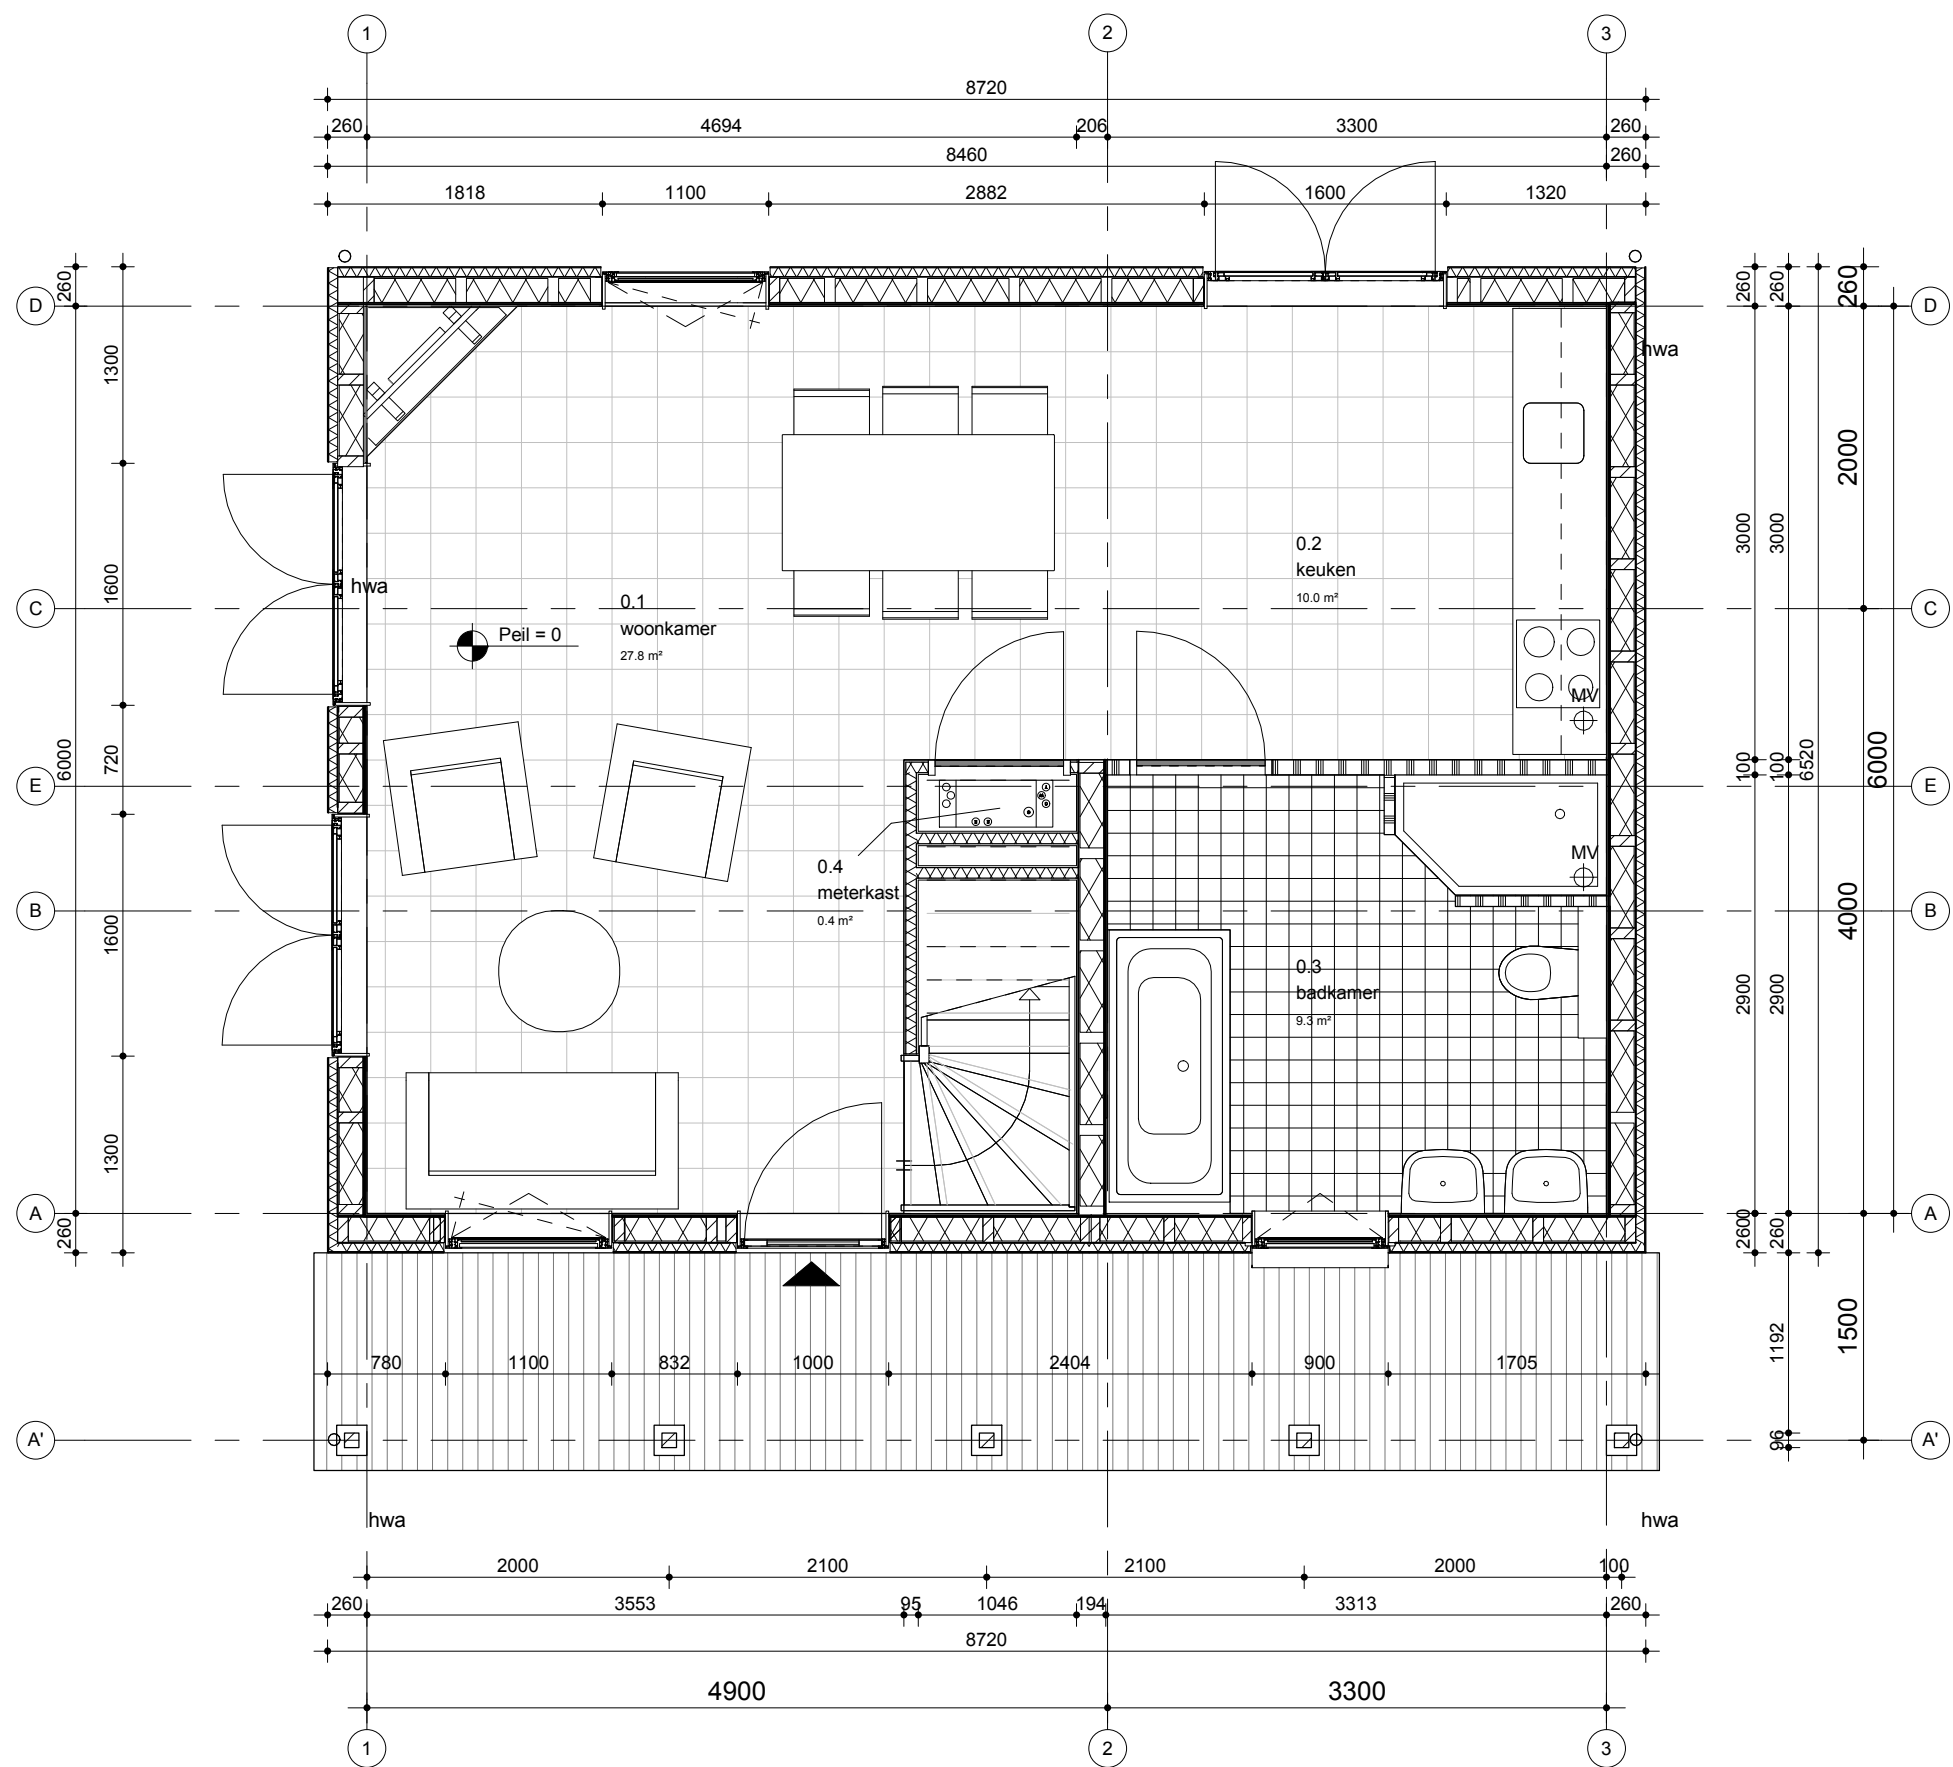

BRUGGEMAN
RCEL architect

HOGEWEG 4, 7038 EC ZEDDAM
T 0314 65 13 98 M 06 28 95 12 79
INFO@MARCELBRUGGEMAN.NL
WWW.MARCELBRUGGEMAN.NL

opdrachtgever:
mevr. L. Otten
Marsweg 4
6917 BJ Spijk
0316-542922
otten_linda@hotmail.com

project:
recreatiewoning
herbestemming bijgebouw


onderdeel:
begane grond
nieuwe situatie

fase:
definitief ontwerp

V-1.00

OTN

schaal:	1 : 50
formaat:	A3
tekenaar:	MB
datum:	- 15-08-2016
gewijzigd:	A 17-08-2016

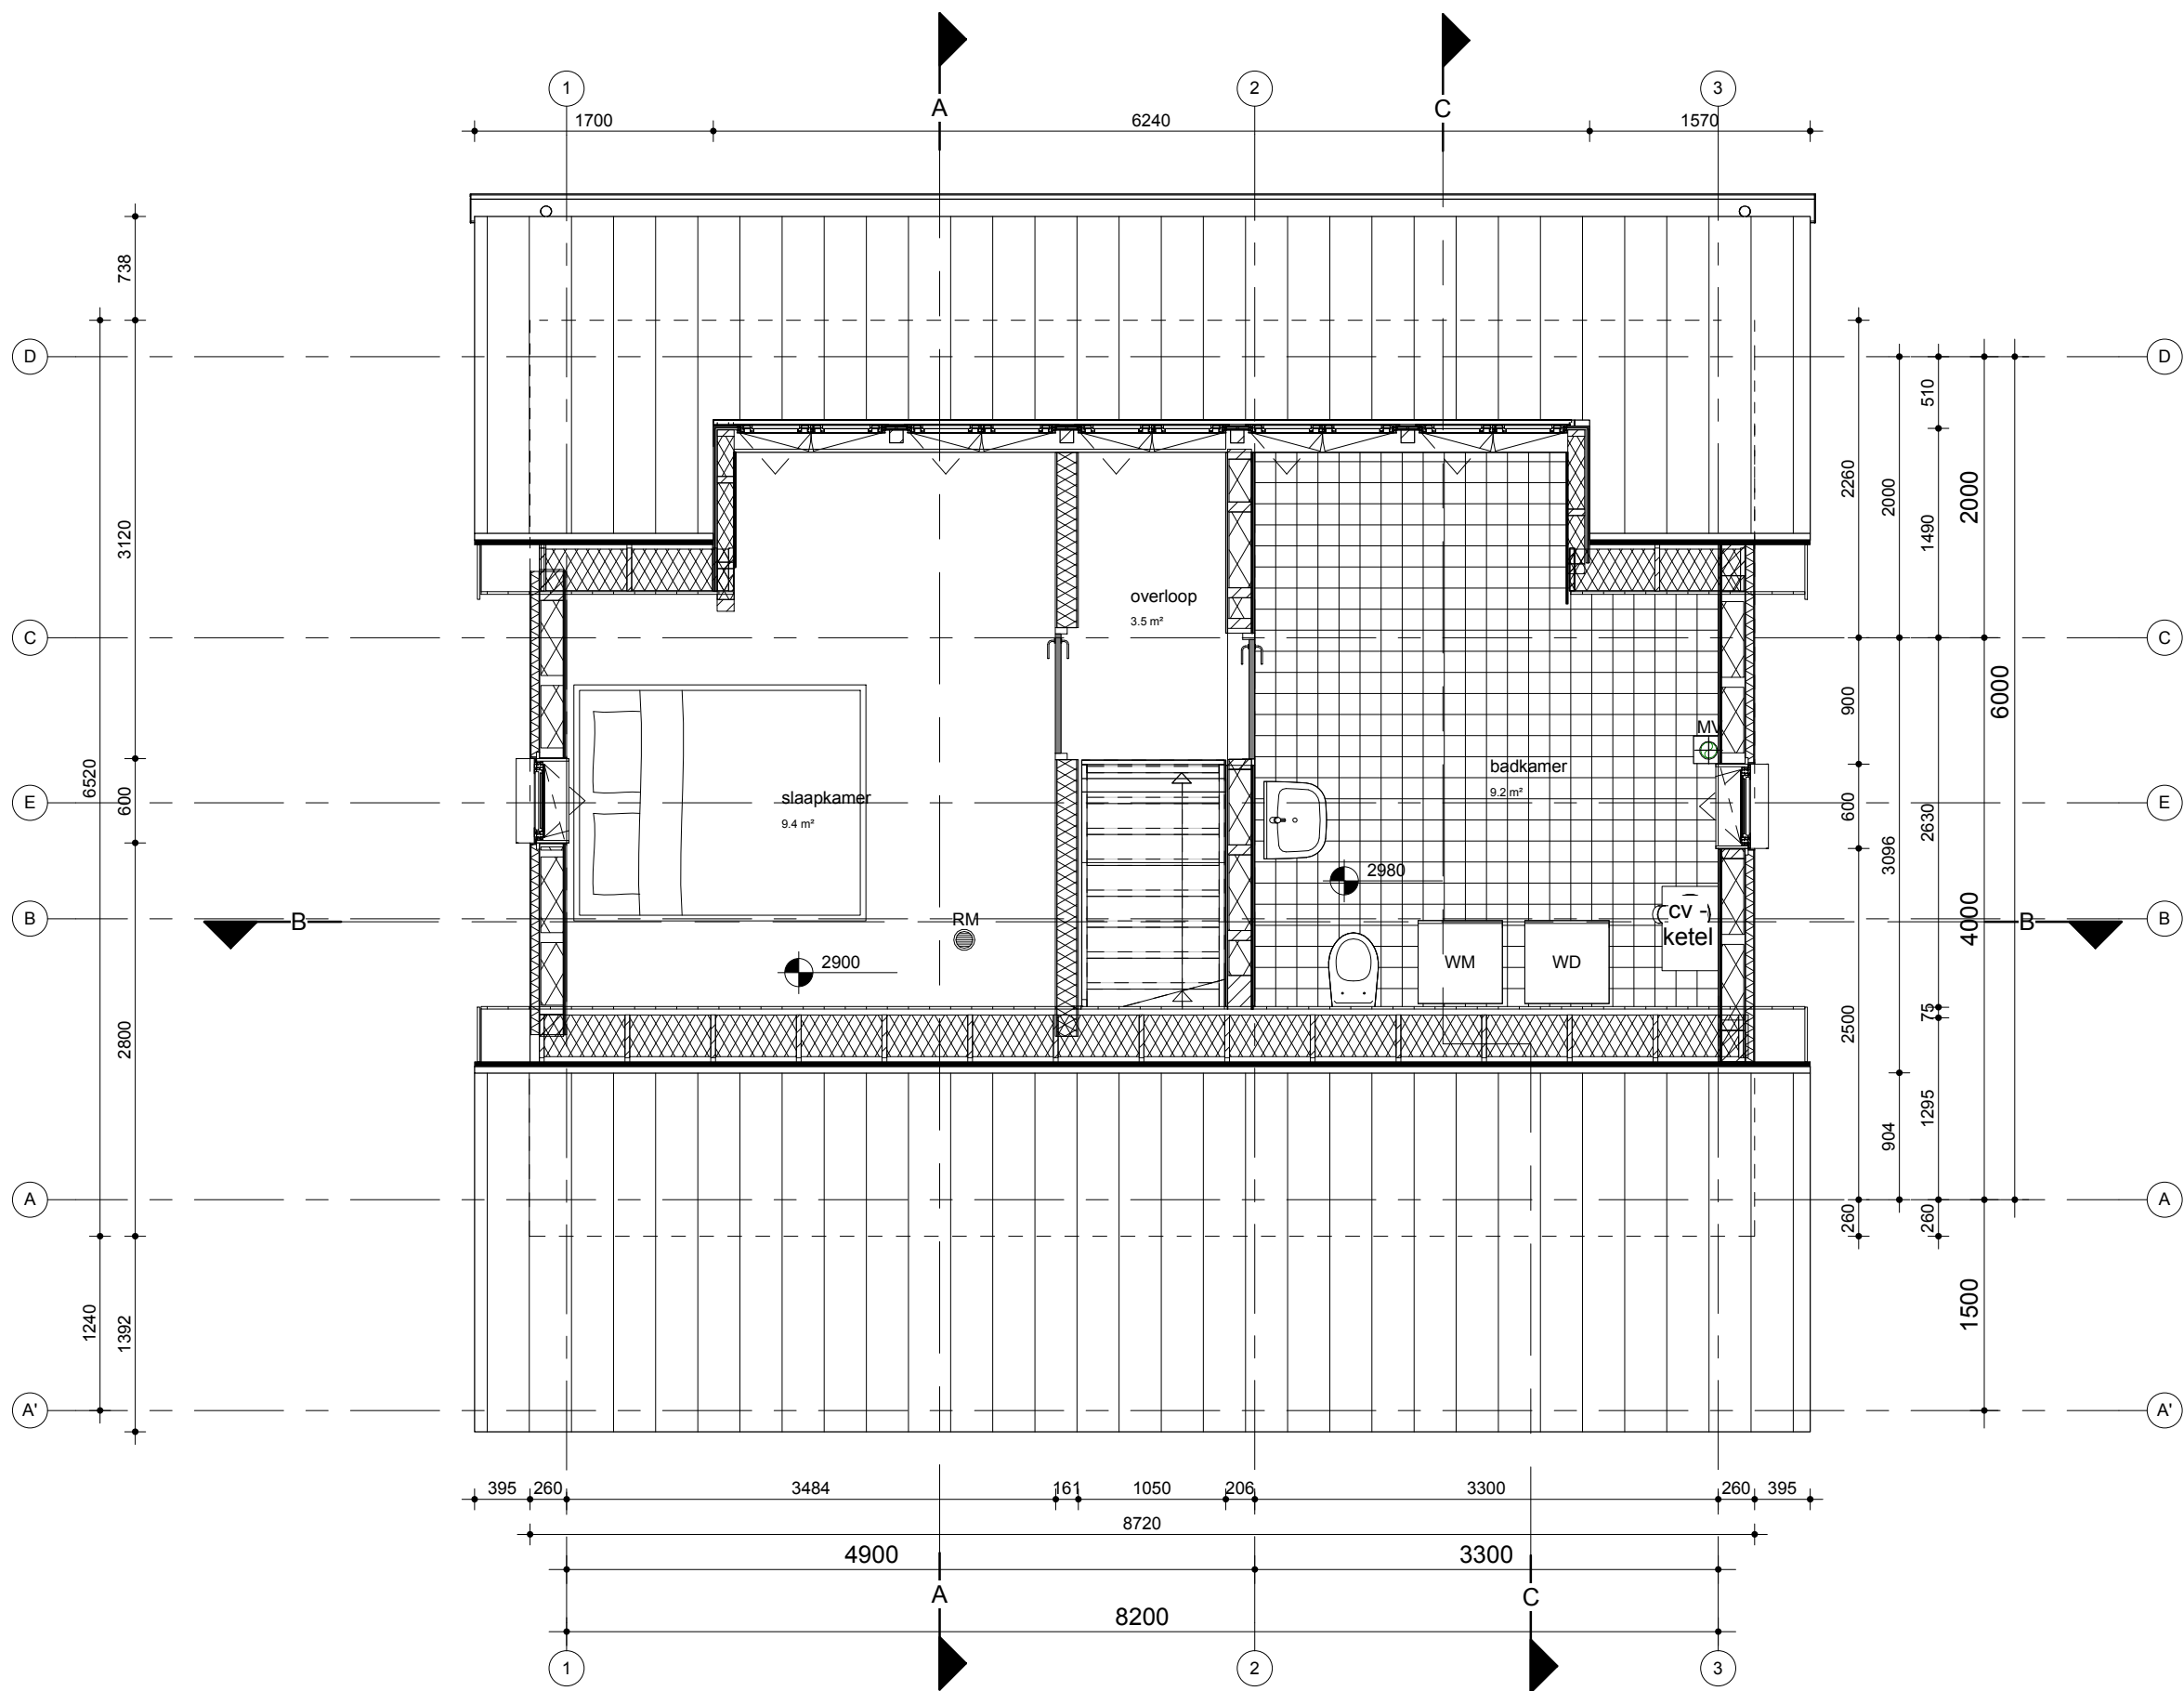

BRUGGEMAN
MARCEL architect

HOGEWEG 4, 7038 EC ZEDDAM
T 0314 65 13 98 M 06 28 95 12 79
INFO@MARCELBRUGGEMAN.NL
WWW.MARCELBRUGGEMAN.NL

opdrachtgever:
mevr. L. Otten
Marsweg 4
6917 BJ Spijk
0316-542922
otten_linda@hotmail.com

project:
recreatiewoning
herbestemming bijgebouw


onderdeel:
verdieping
nieuwe situatie

fase:
definitief ontwerp

V-1.01

OTN

schaal:	1 : 50
formaat:	A3
tekenaar:	MB
datum:	- 15-08-2016
gewijzigd:	A 17-08-2016

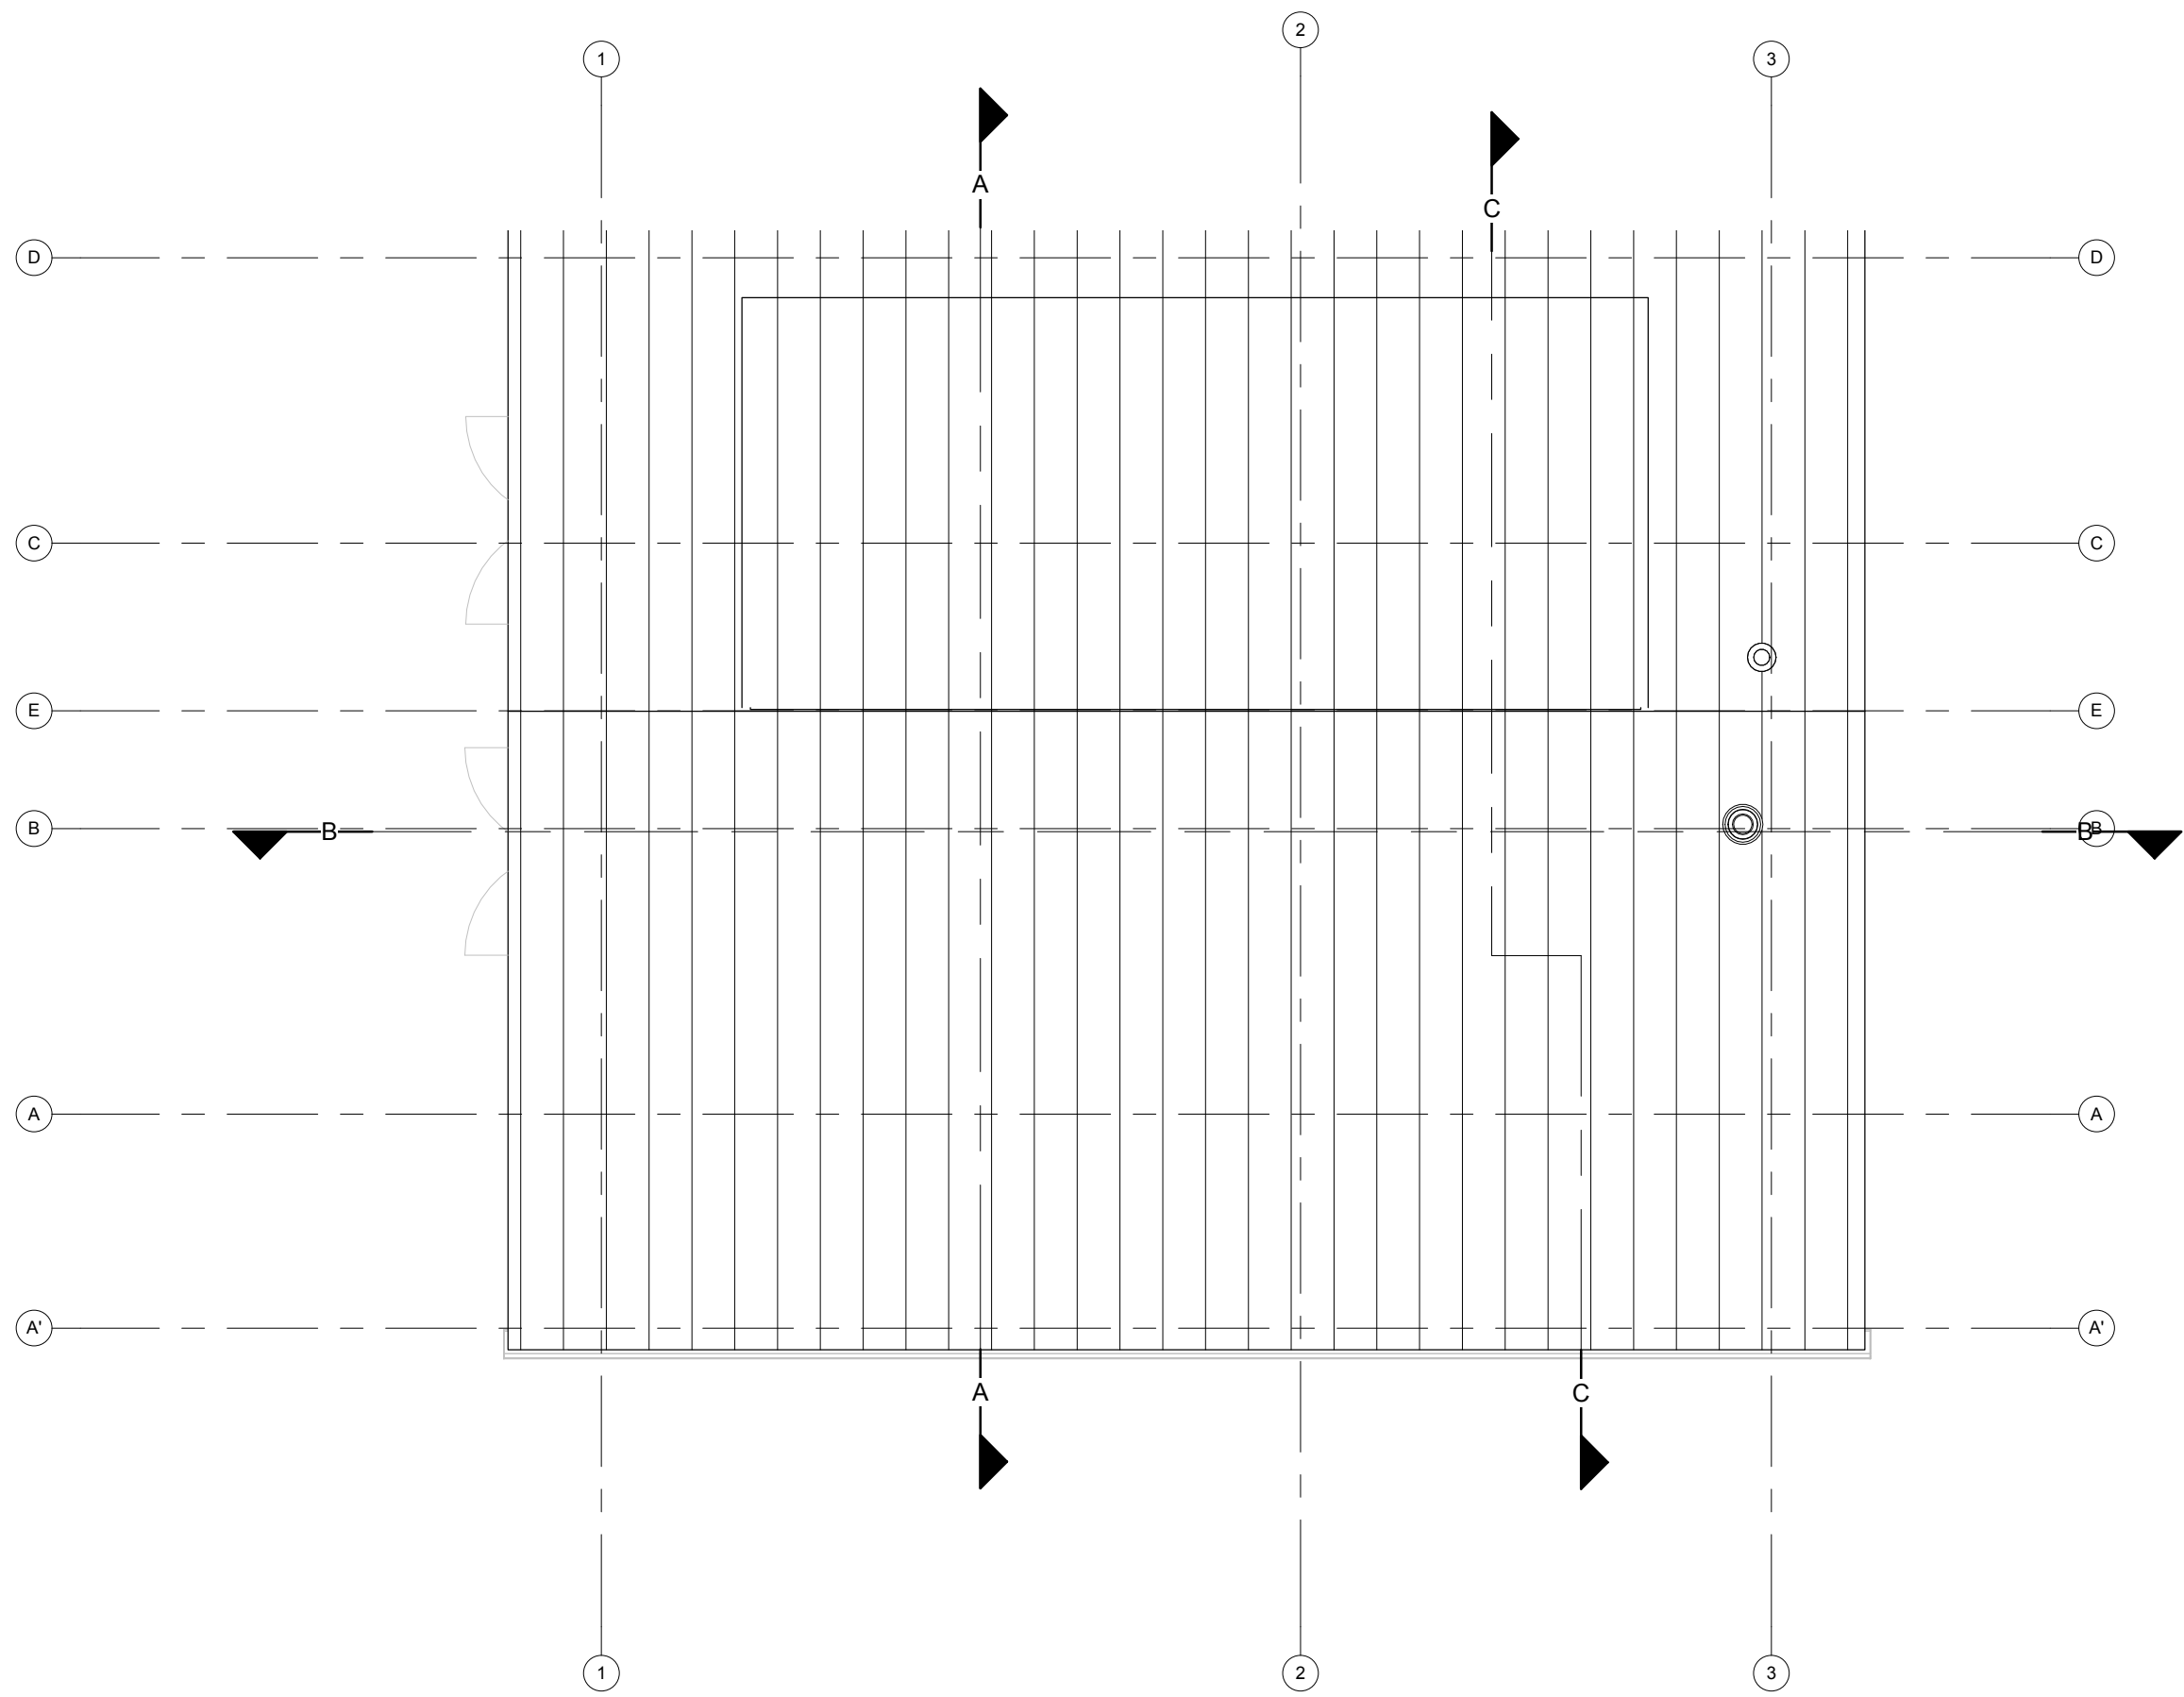

BRUGGEMAN
RCEL architect
HOGEWEG 4, 7038 EC ZEDDAM
T 0314 65 13 98 M 06 28 95 12 79
INFO@MARCELBRUGGEMAN.NL
WWW.MARCELBRUGGEMAN.NL

opdrachtgever:
mevr. L. Otten
Marsweg 4
6917 BJ Spijk
0316-542922
otten_linda@hotmail.com

project:
recreatiewoning
herbestemming bijgebouw


onderdeel:
dakaanzicht
nieuwe situatie

fase:
definitief ontwerp

V-1.02

OTN

schaal:	1 : 50
formaat:	A3
tekenaar:	MB
datum:	- 15-08-2016
gewijzigd:	A 17-08-2016

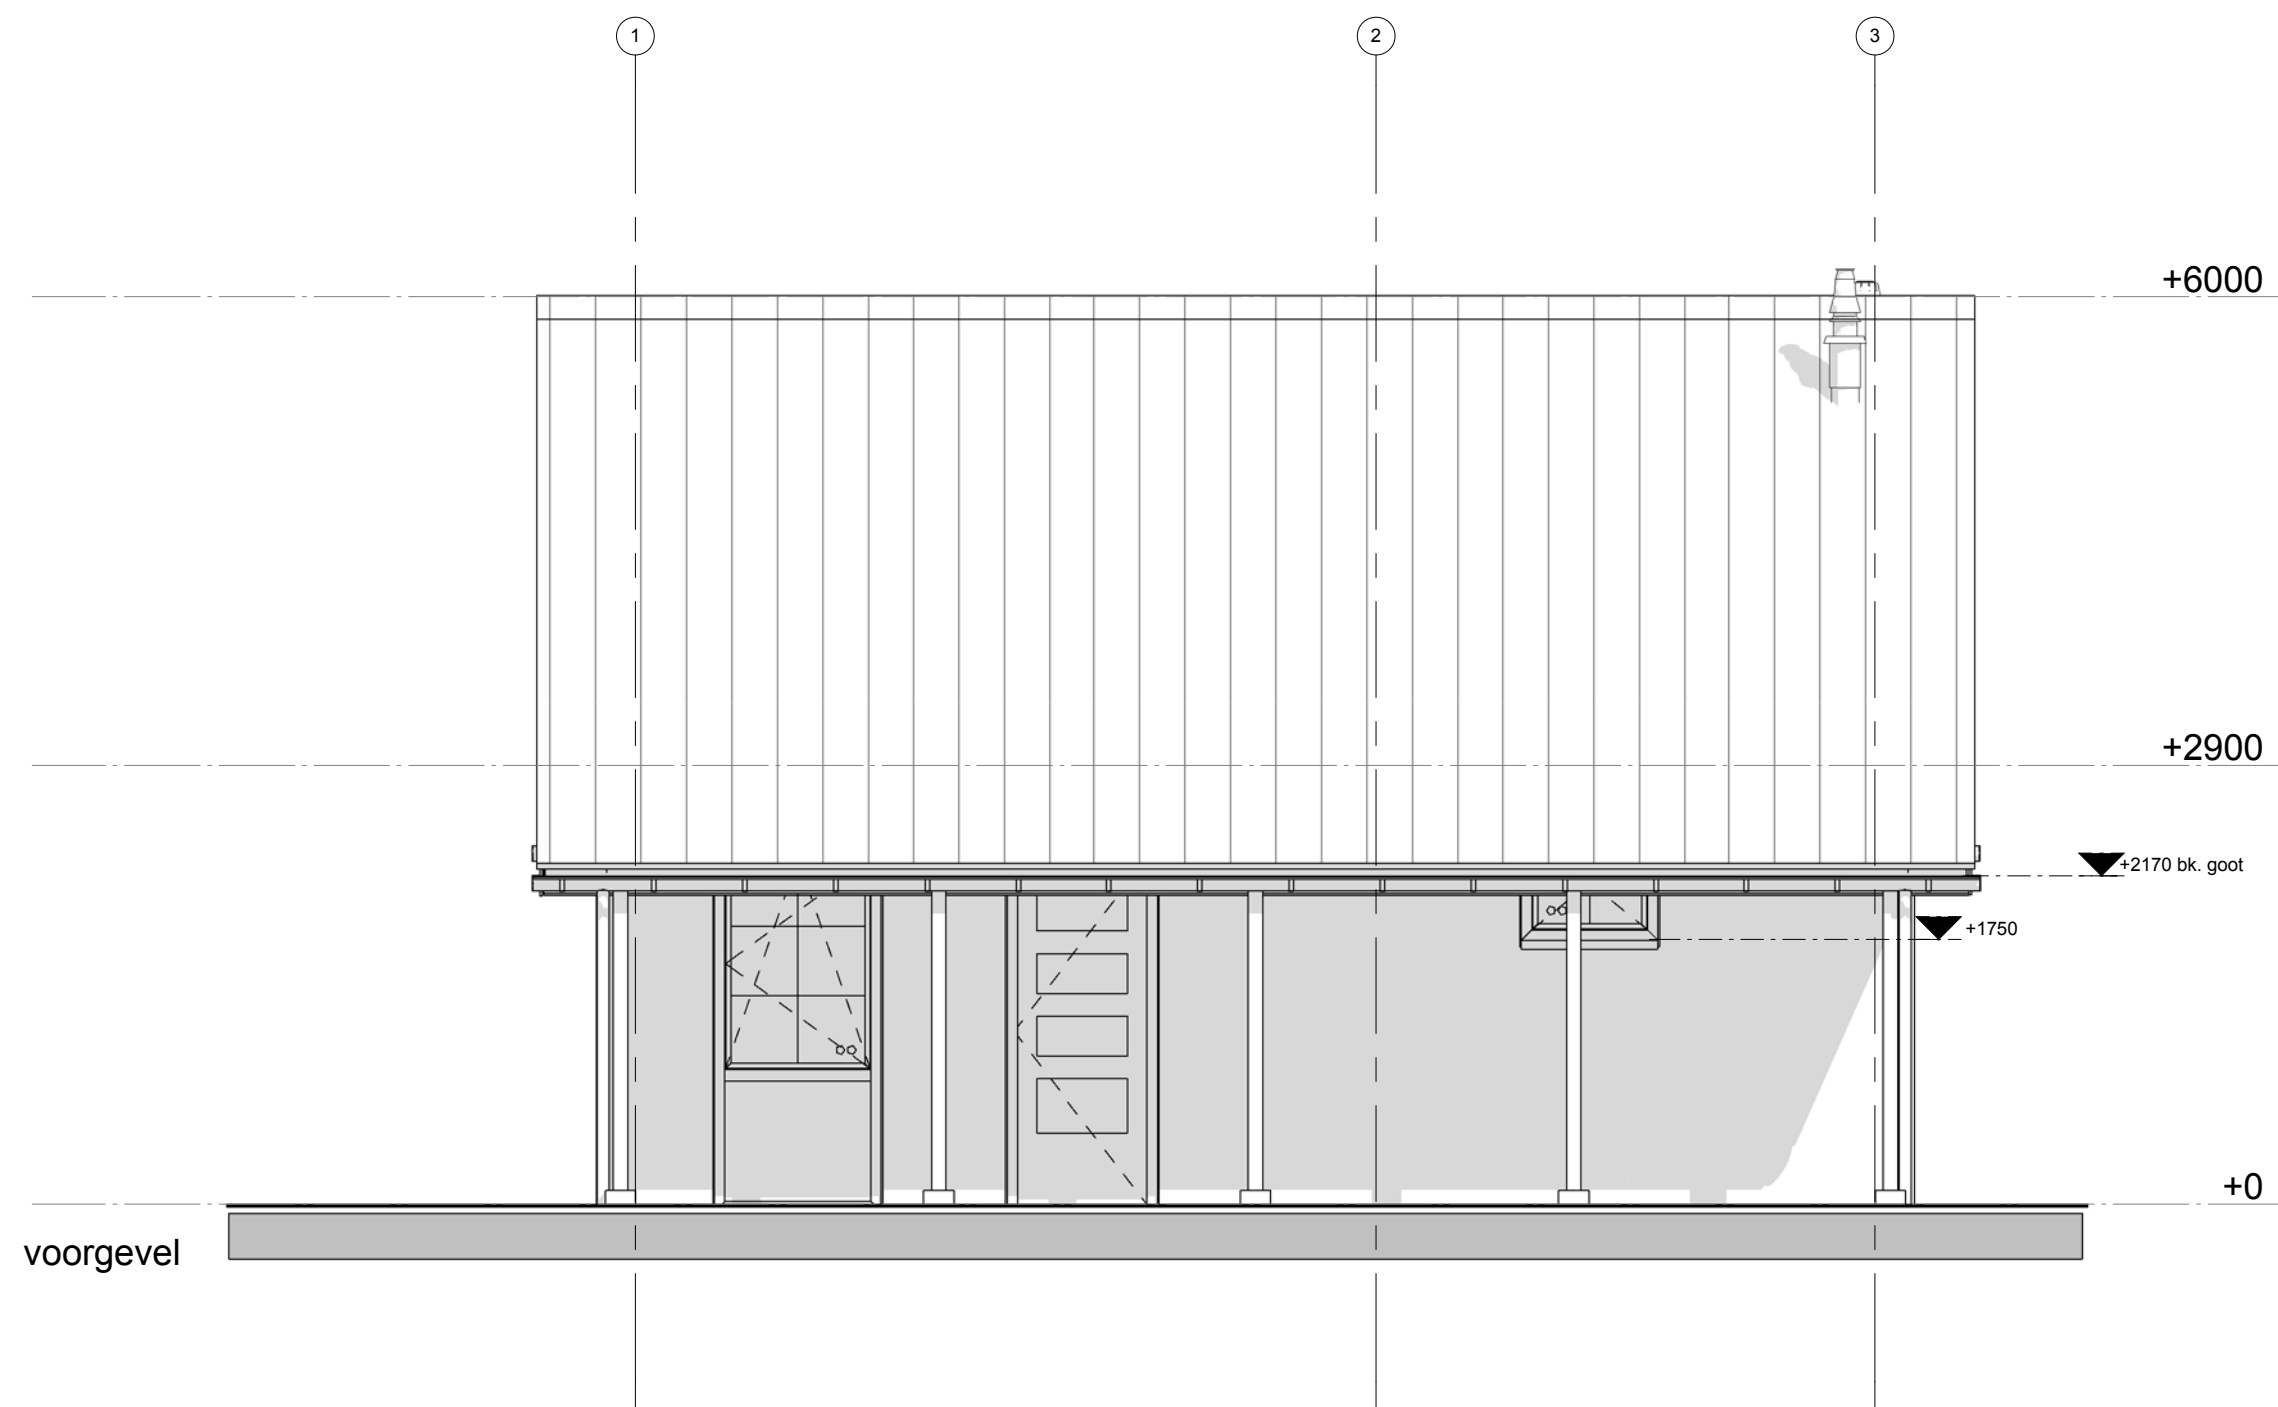

BRUGGEMAN
RCEL architect

HOGEWEG 4, 7038 EC ZEDDAM
T 0314 65 13 98 M 06 28 95 12 79
INFO@MARCELBRUGGEMAN.NL
WWW.MARCELBRUGGEMAN.NL

opdrachtgever:
mevr. L. Otten
Marsweg 4
6917 BJ Spijk
0316-542922
otten_linda@hotmail.com

project:
recreatiewoning
herbestemming bijgebouw


onderdeel:
voorgevel
nieuwe situatie

fase:
definitief ontwerp

V-2.00

OTN

schaal:	1 : 50
formaat:	A3
tekenaar:	MB
datum:	- 15-08-2016
gewijzigd:	A 17-08-2016

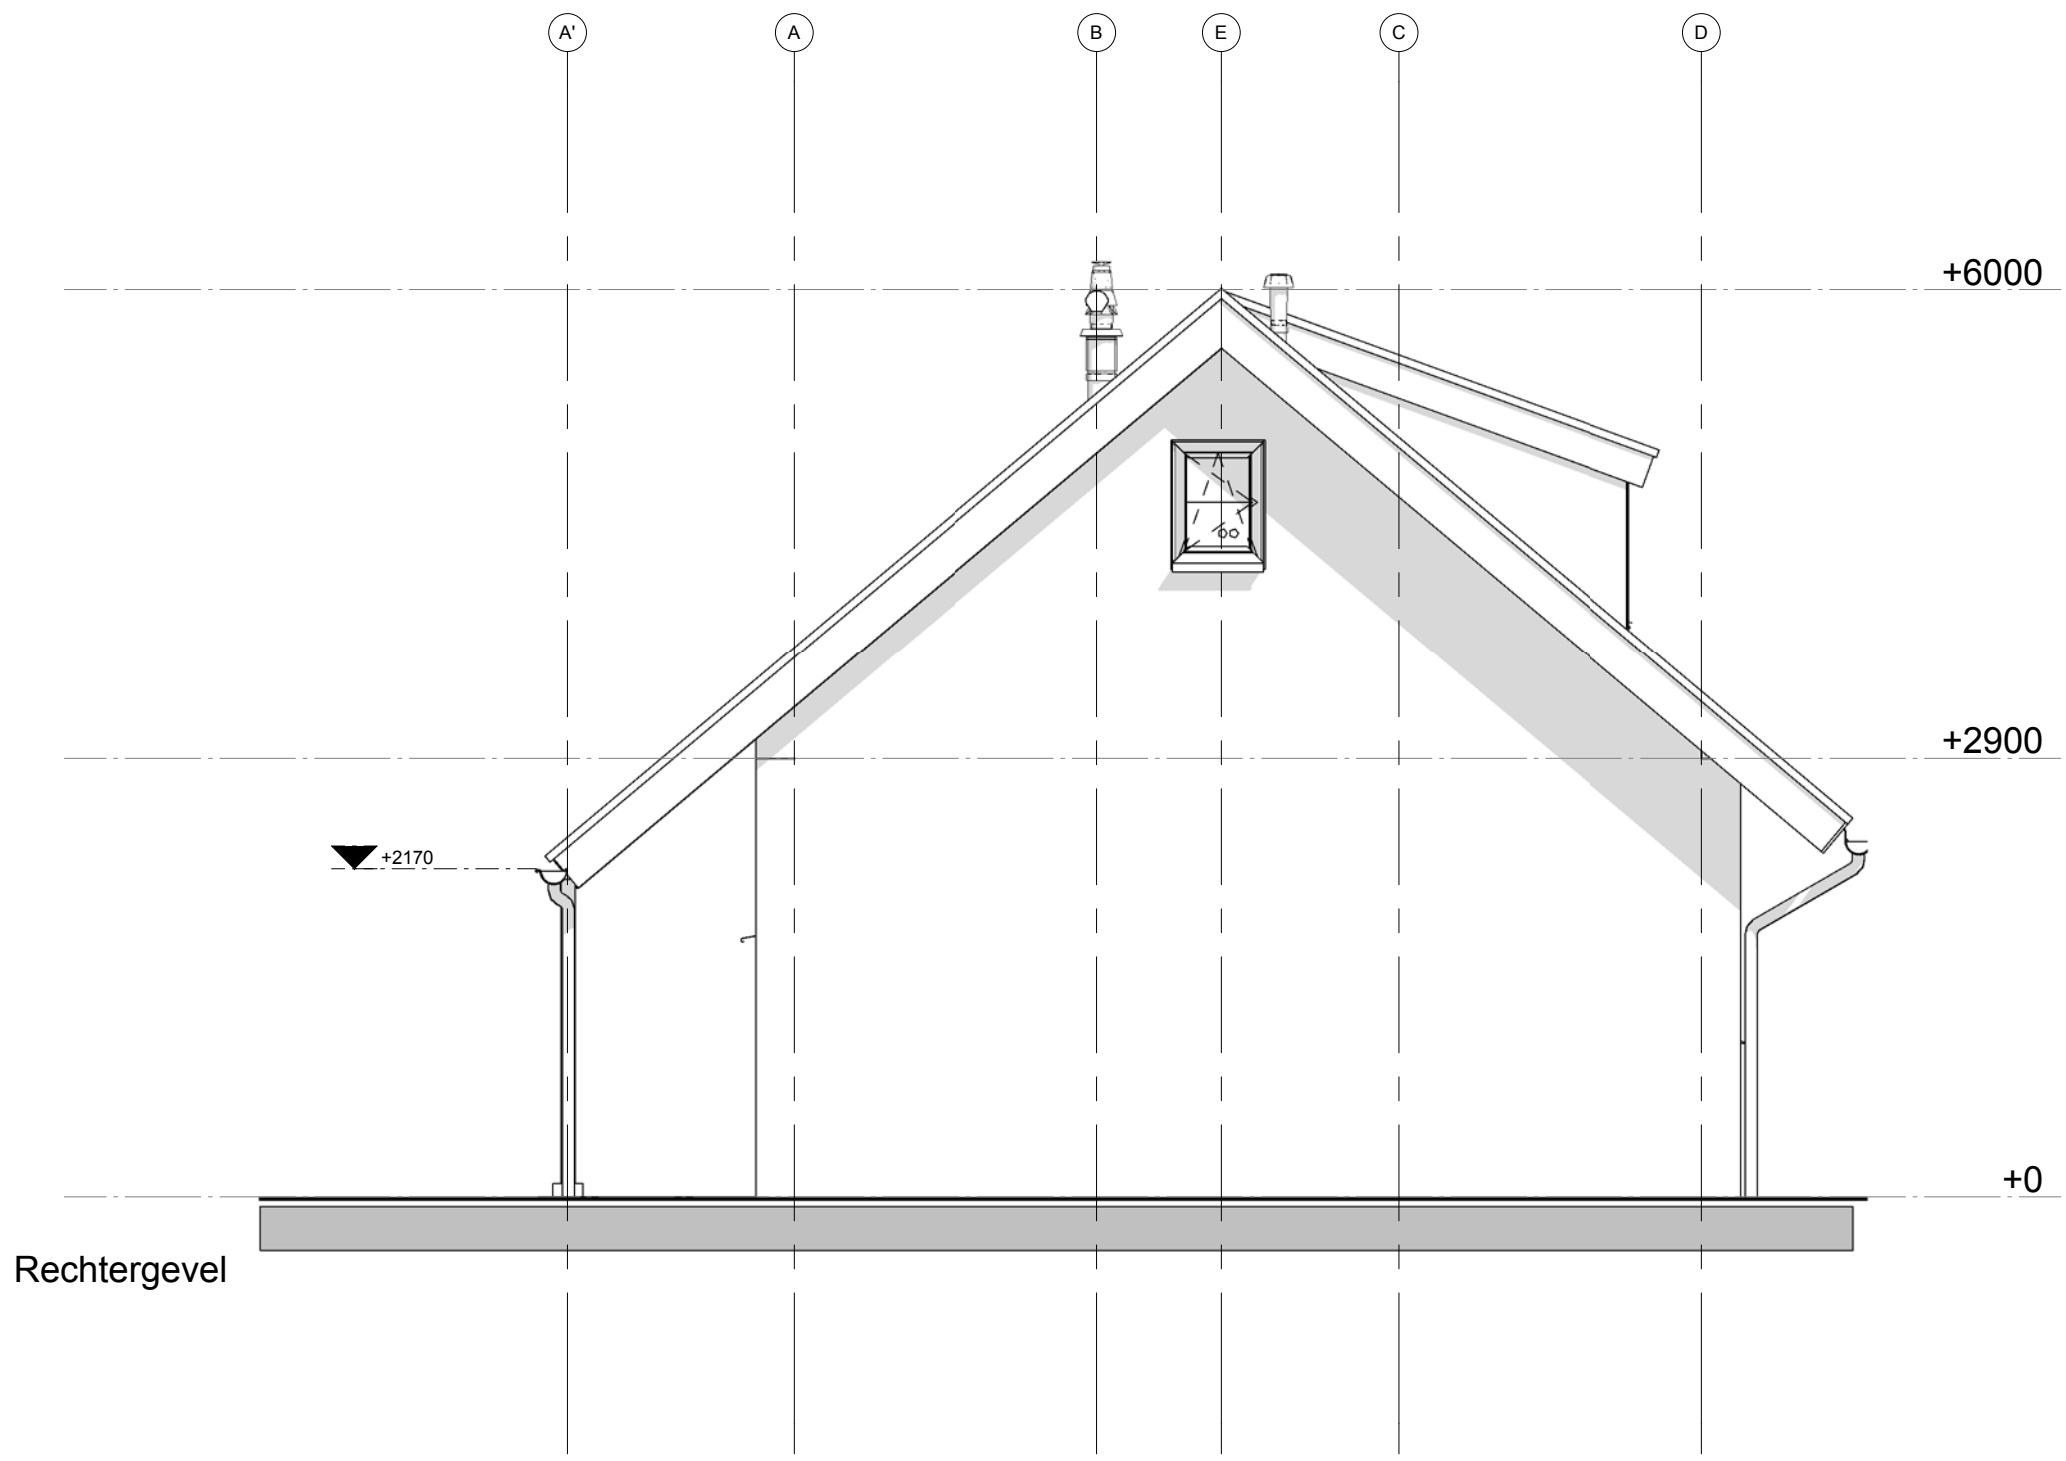

BRUGGEMAN
RCEL architect
HOGEWEG 4, 7038 EC ZEDDAM
T 0314 65 13 98 M 06 28 95 12 79
INFO@MARCELBRUGGEMAN.NL
WWW.MARCELBRUGGEMAN.NL

opdrachtgever:
mevr. L. Otten
Marsweg 4
6917 BJ Spijk
0316-542922
otten_linda@hotmail.com

project:
recreatiewoning
herbestemming bijgebouw


onderdeel:
rechter zijgevel
nieuwe situatie

fase:
definitief ontwerp

V-2.01

OTN

schaal:	1 : 50
formaat:	A3
tekenaar:	MB
datum:	- 15-08-2016
gewijzigd:	A 17-08-2016

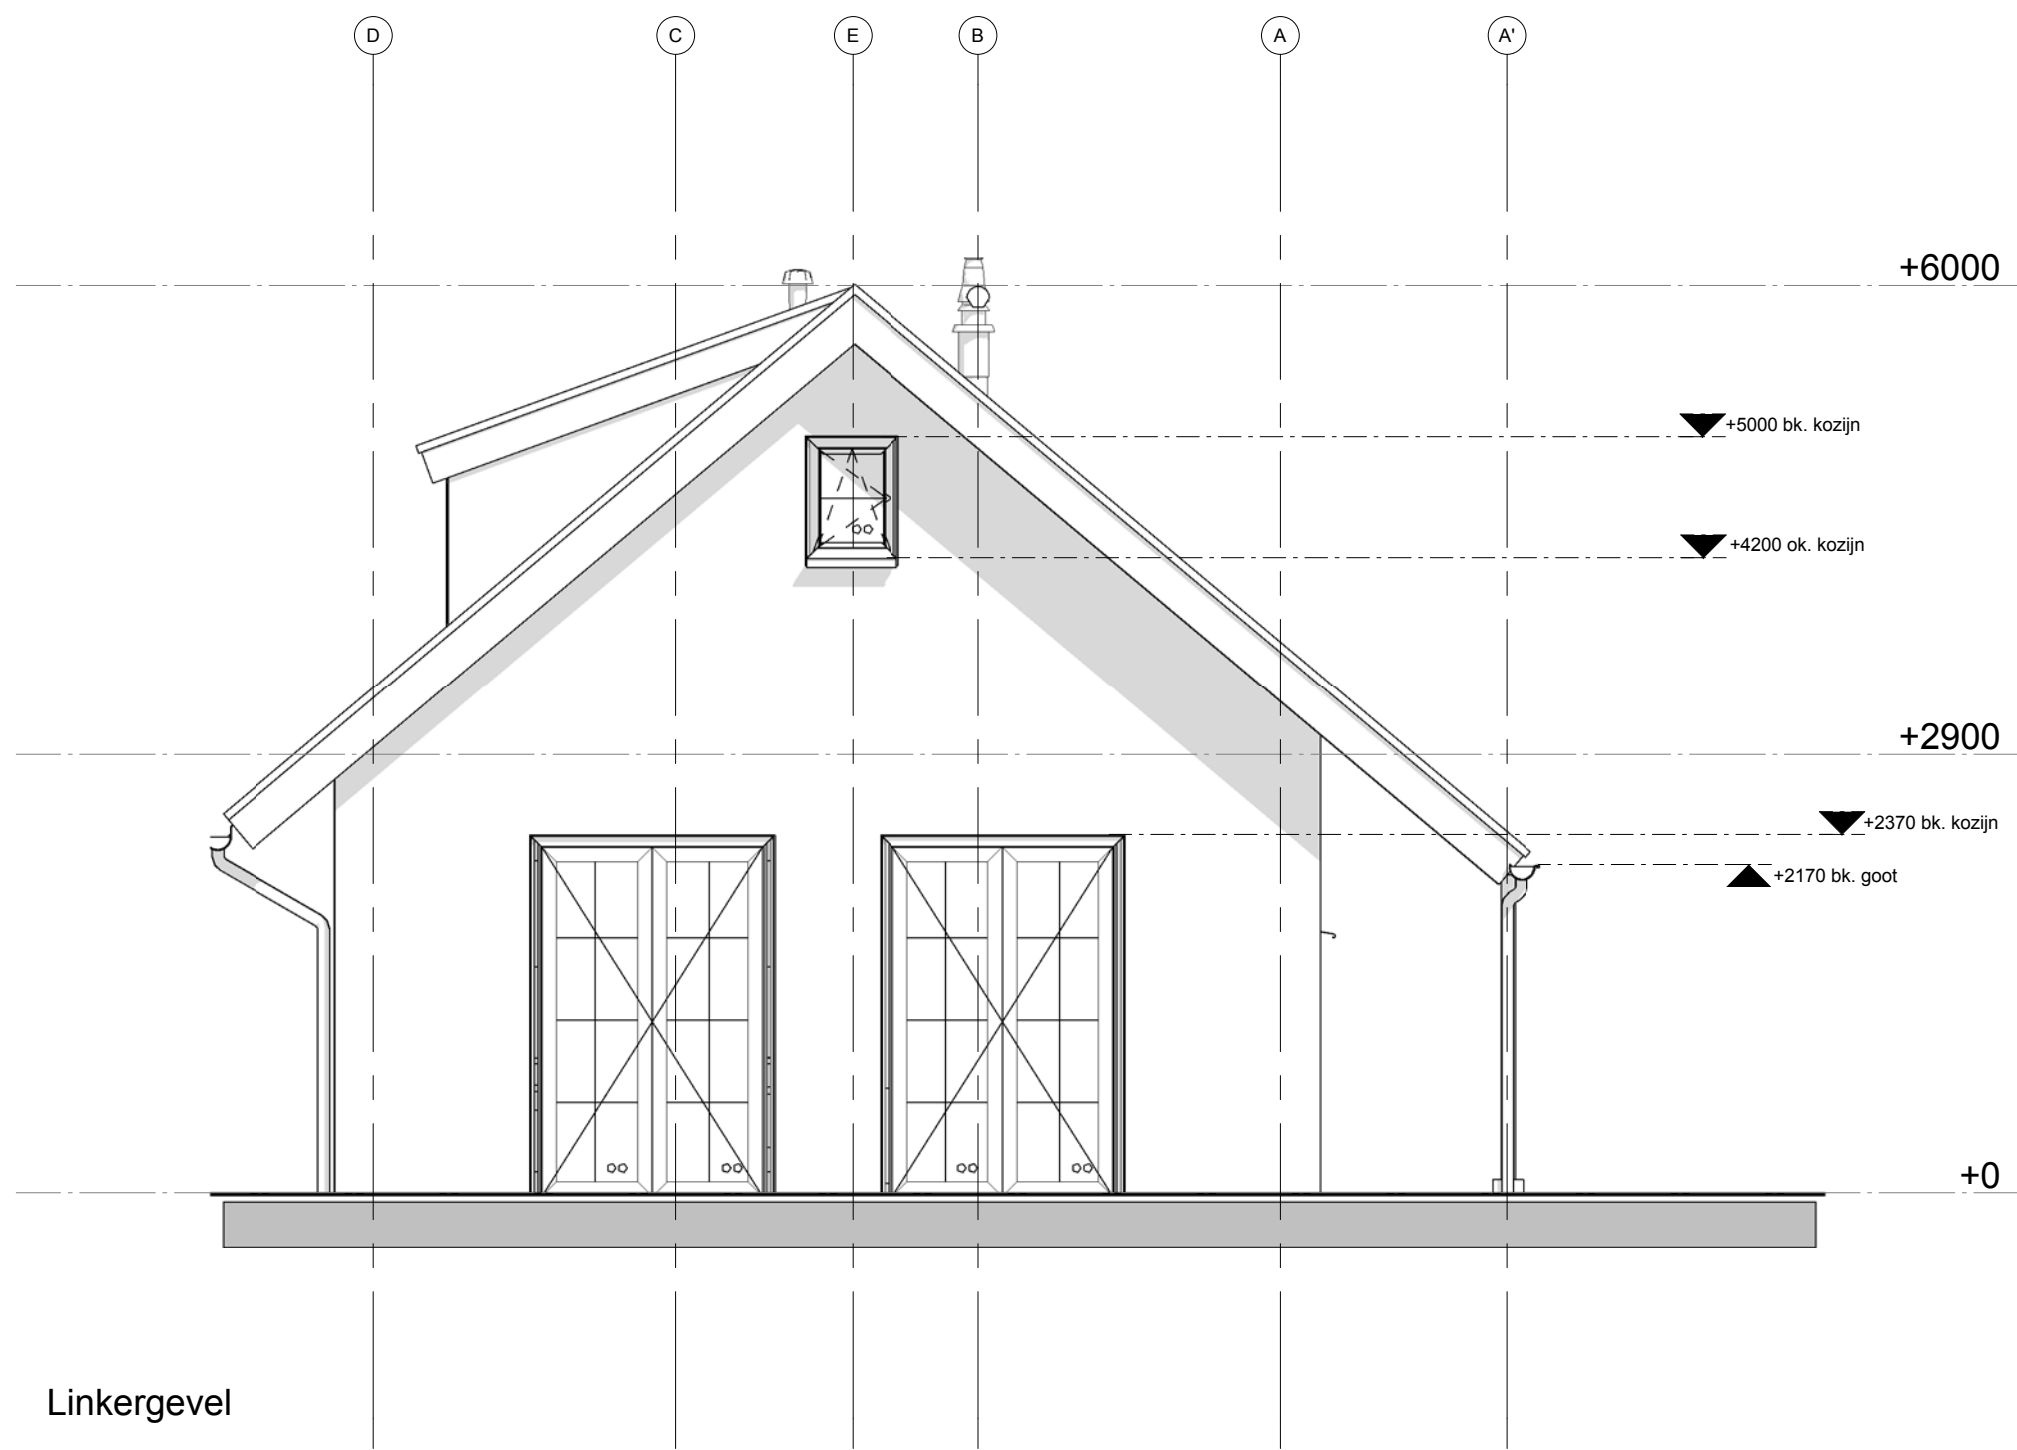

BRUGGEMAN
RCEL architect

HOGEWEG 4, 7038 EC ZEDDAM
T 0314 65 13 98 M 06 28 95 12 79
INFO@MARCELBRUGGEMAN.NL
WWW.MARCELBRUGGEMAN.NL

opdrachtgever:
mevr. L. Otten
Marsweg 4
6917 BJ Spijk
0316-542922
otten_linda@hotmail.com

project:
recreatiewoning
herbestemming bijgebouw


onderdeel:
linker zijgevel
nieuwe situatie

fase:
definitief ontwerp

V-2.02

OTN

schaal:	1 : 50
formaat:	A3
tekenaar:	MB
datum:	- 15-08-2016
gewijzigd:	A 17-08-2016

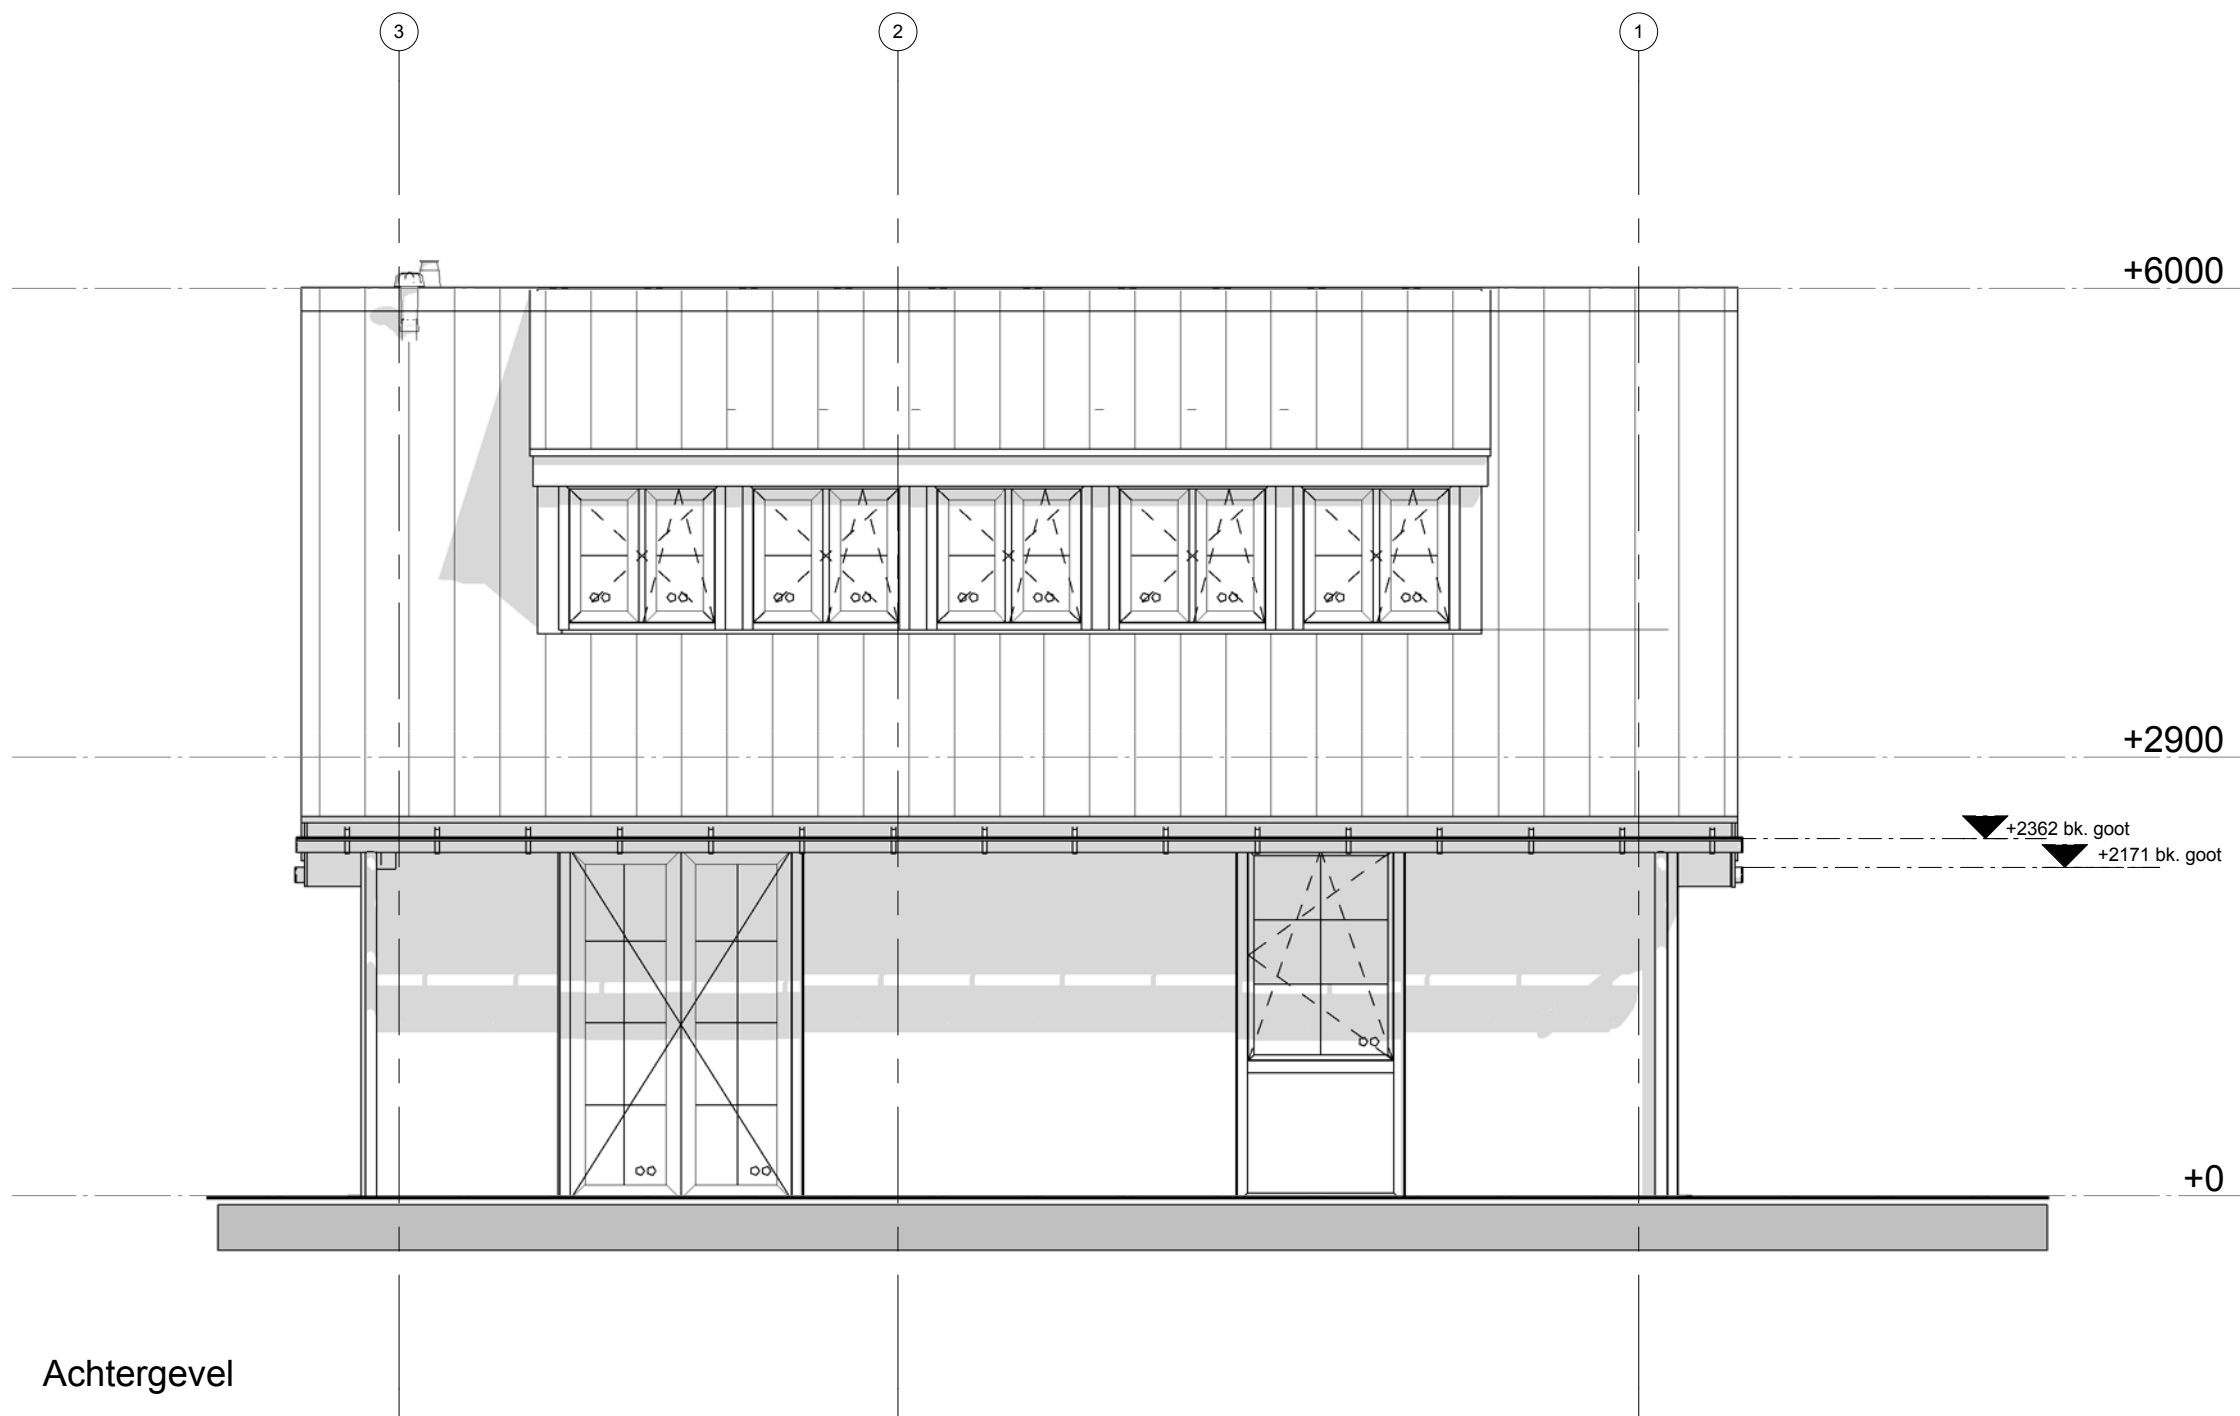

BRUGGEMAN
RCEL architect

HOGEWEG 4, 7038 EC ZEDDAM
T 0314 65 13 98 M 06 28 95 12 79
INFO@MARCELBRUGGEMAN.NL
WWW.MARCELBRUGGEMAN.NL

opdrachtgever:
mevr. L. Otten
Marsweg 4
6917 BJ Spijk
0316-542922
otten_linda@hotmail.com

project:
recreatiewoning
herbestemming bijgebouw


onderdeel:
achtergevel
nieuwe situatie

fase:
definitief ontwerp

V-2.03

OTN

schaal:	1 : 50
formaat:	A3
tekenaar:	MB
datum:	- 15-08-2016
gewijzigd:	A 17-08-2016

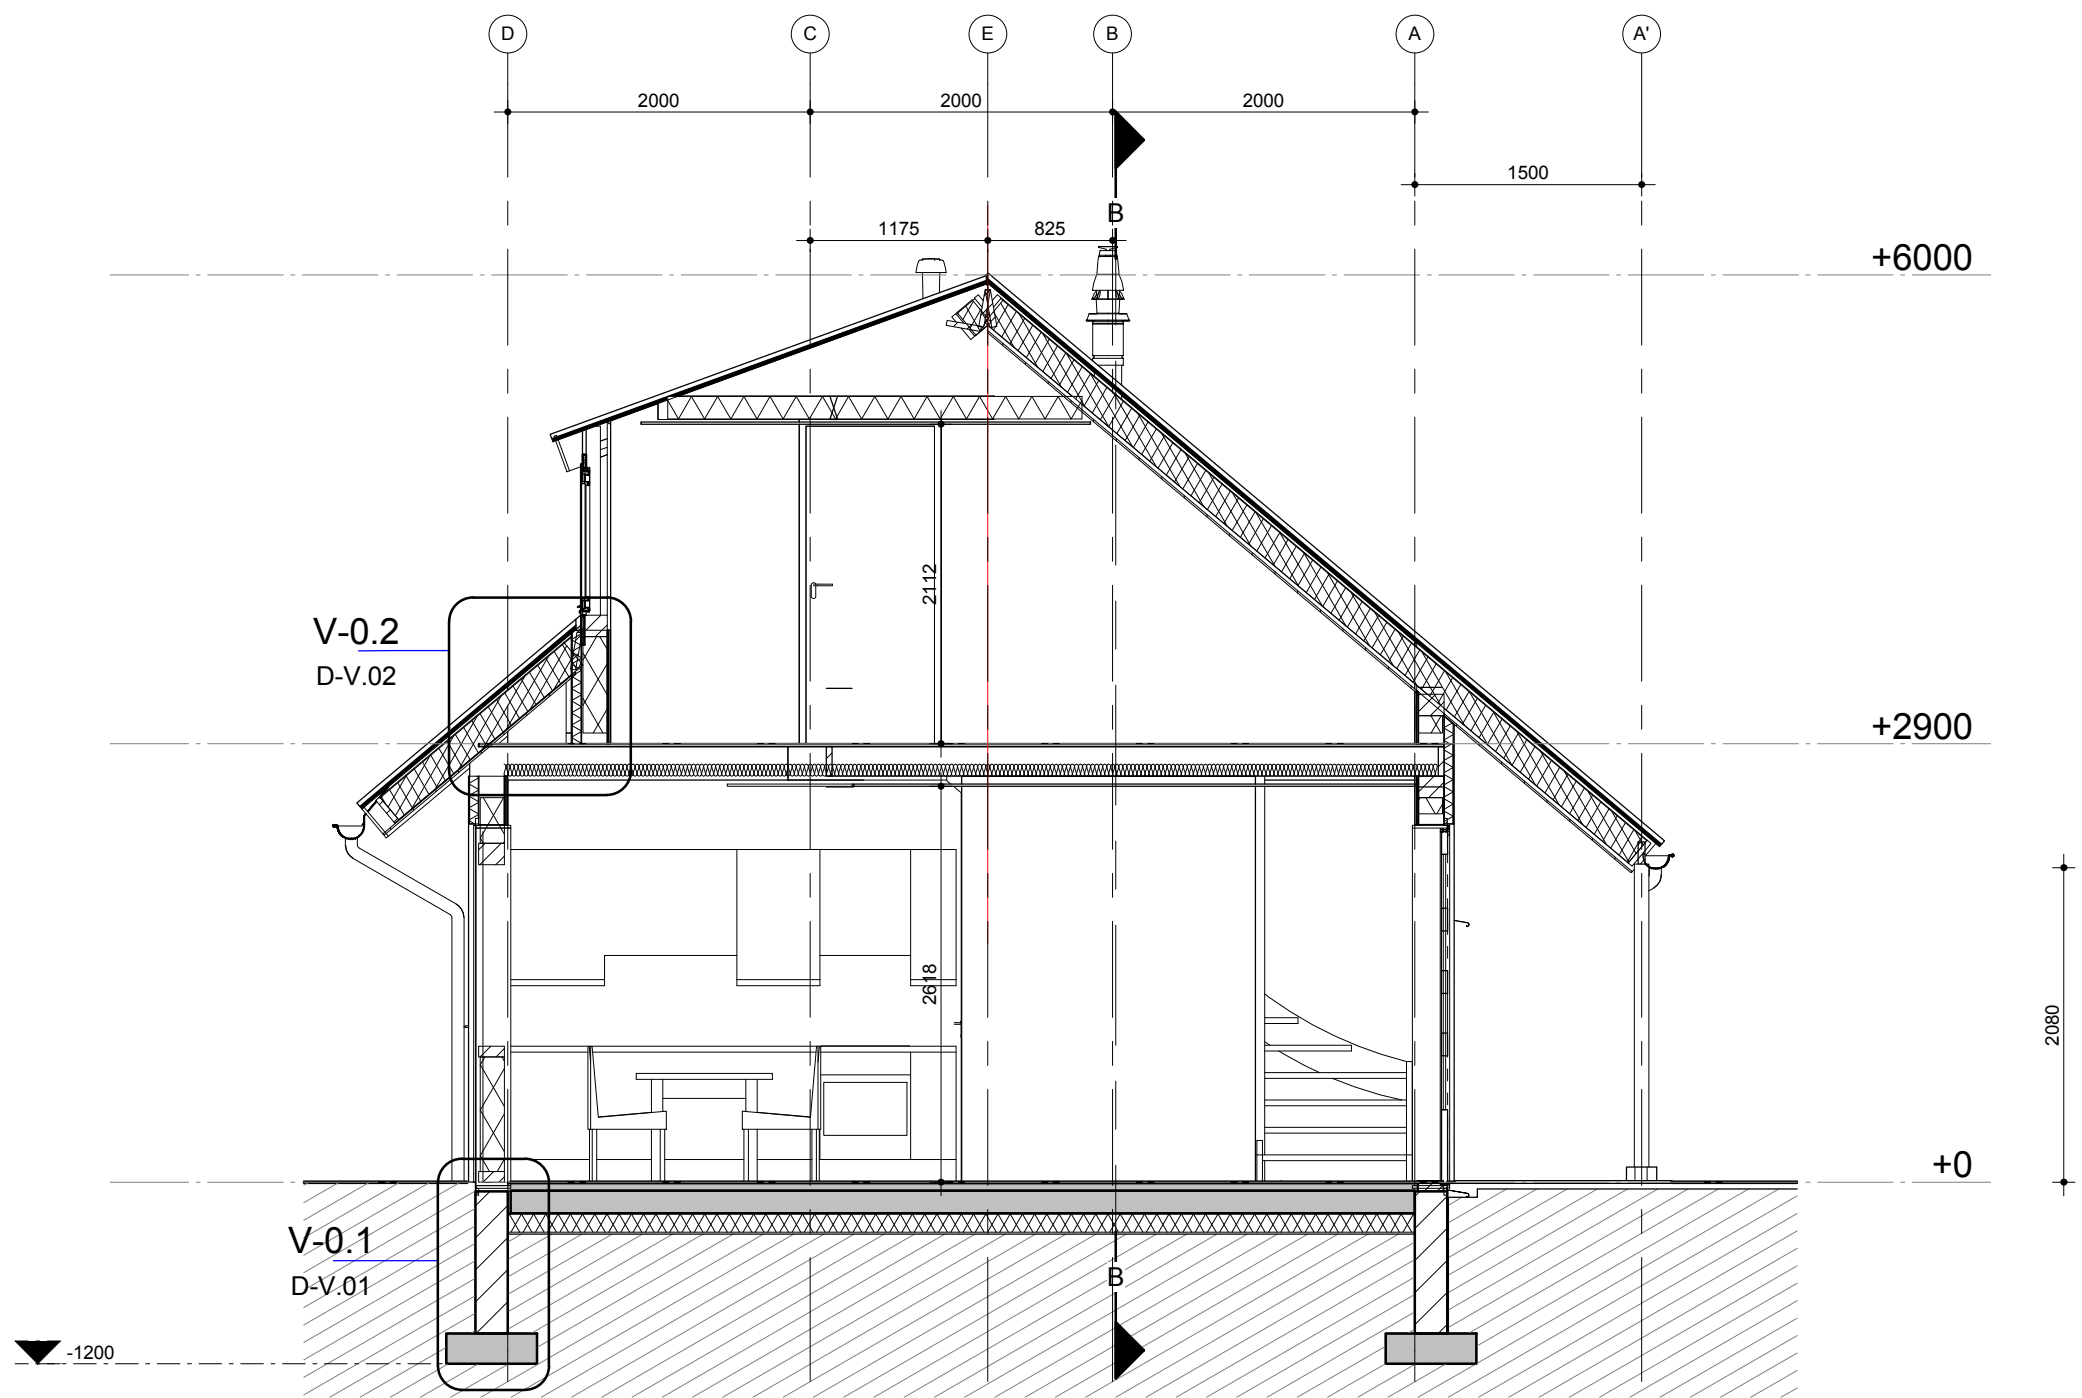

BRUGGEMAN
RCEL architect

HOGEWEG 4, 7038 EC ZEDDAM
T 0314 65 13 98 M 06 28 95 12 79
INFO@MARCELBRUGGEMAN.NL
WWW.MARCELBRUGGEMAN.NL

opdrachtgever:
mevr. L. Otten
Marsweg 4
6917 BJ Spijk
0316-542922
otten_linda@hotmail.com

project:
recreatiewoning
herbestemming bijgebouw


onderdeel:
dwars doorsnede A
nieuwe situatie

fase:
definitief ontwerp

V-3.00

OTN

schaal:	1 : 50
formaat:	A3
tekenaar:	MB
datum:	- 15-08-2016
gewijzigd:	A 17-08-2016

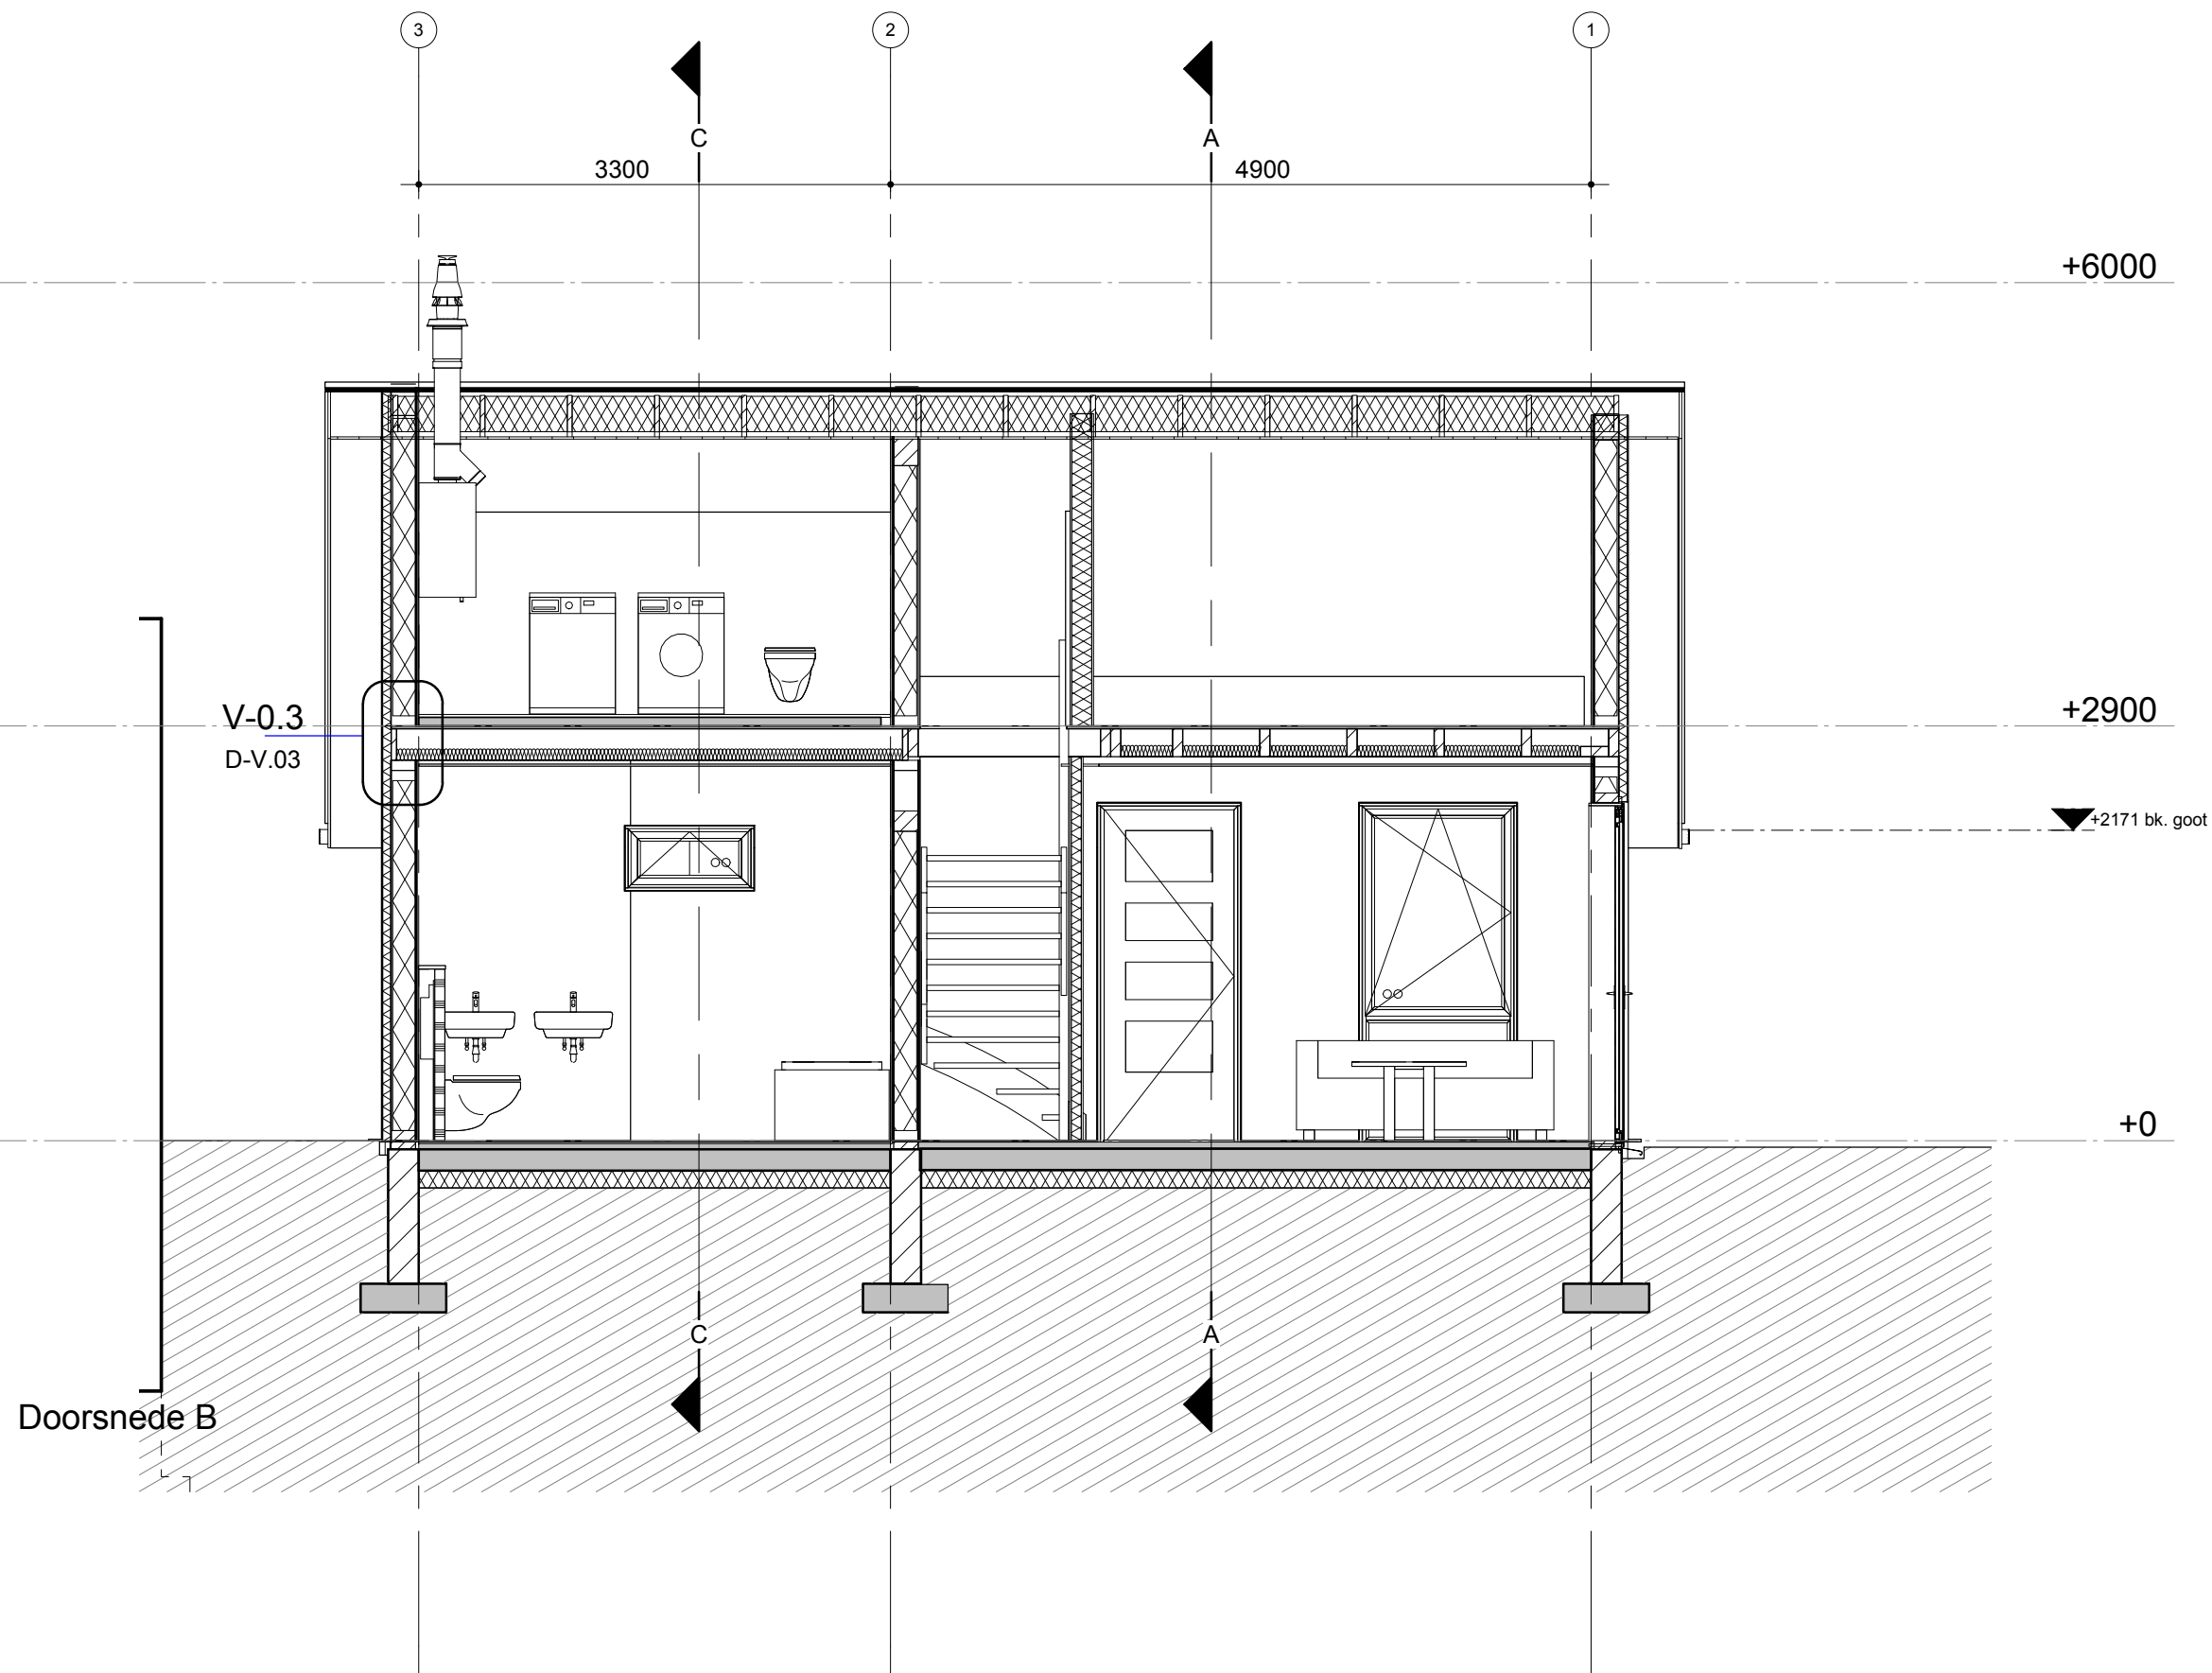

BRUGGEMAN
RCEL architect

HOGEWEG 4, 7038 EC ZEDDAM
T 0314 65 13 98 M 06 28 95 12 79
INFO@MARCELBRUGGEMAN.NL
WWW.MARCELBRUGGEMAN.NL

opdrachtgever:
mevr. L. Otten
Marsweg 4
6917 BJ Spijk
0316-542922
otten_linda@hotmail.com

project:
recreatiewoning
herbestemming bijgebouw


onderdeel:
langs doorsnede
nieuwe situatie

fase:
definitief ontwerp

V-3.01

OTN

schaal:	1 : 50
formaat:	A3
tekenaar:	MB
datum:	- 15-08-2016
gewijzigd:	A 17-08-2016

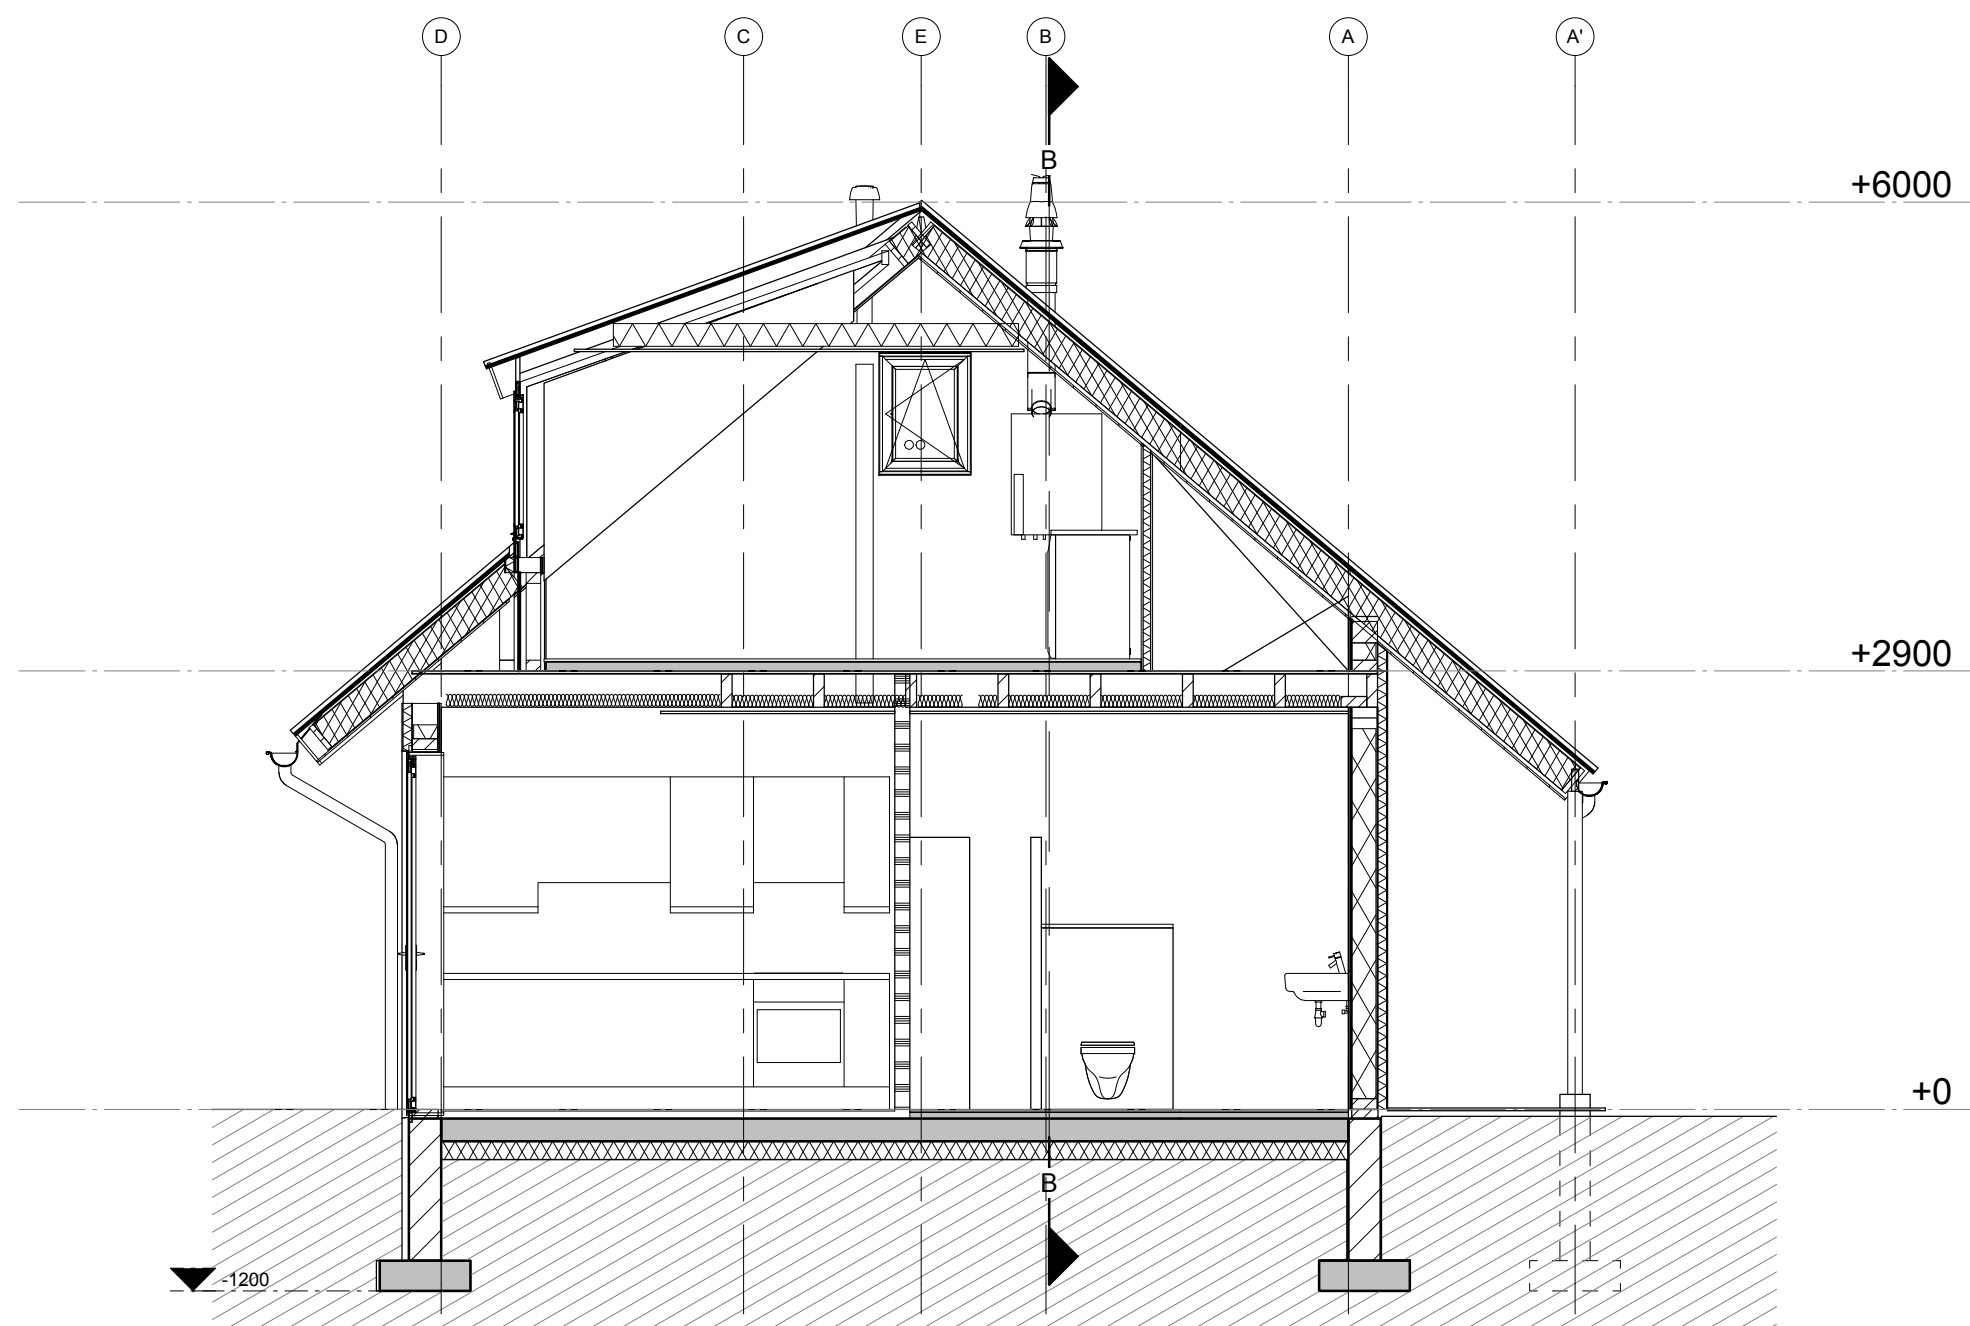

BRUGGEMAN
RCEL architect

HOGEWEG 4, 7038 EC ZEDDAM
T 0314 65 13 98 M 06 28 95 12 79
INFO@MARCELBRUGGEMAN.NL
WWW.MARCELBRUGGEMAN.NL

opdrachtgever:
mevr. L. Otten
Marsweg 4
6917 BJ Spijk
0316-542922
otten_linda@hotmail.com

project:
recreatiewoning
herbestemming bijgebouw

onderdeel:
dwars doorsnede C
nieuwe situatie

fase:
definitief ontwerp

V-3.02

OTN

schaal:	1 : 50
formaat:	A3
tekenaar:	MB
datum:	- 15-08-2016
gewijzigd:	A 17-08-2016