



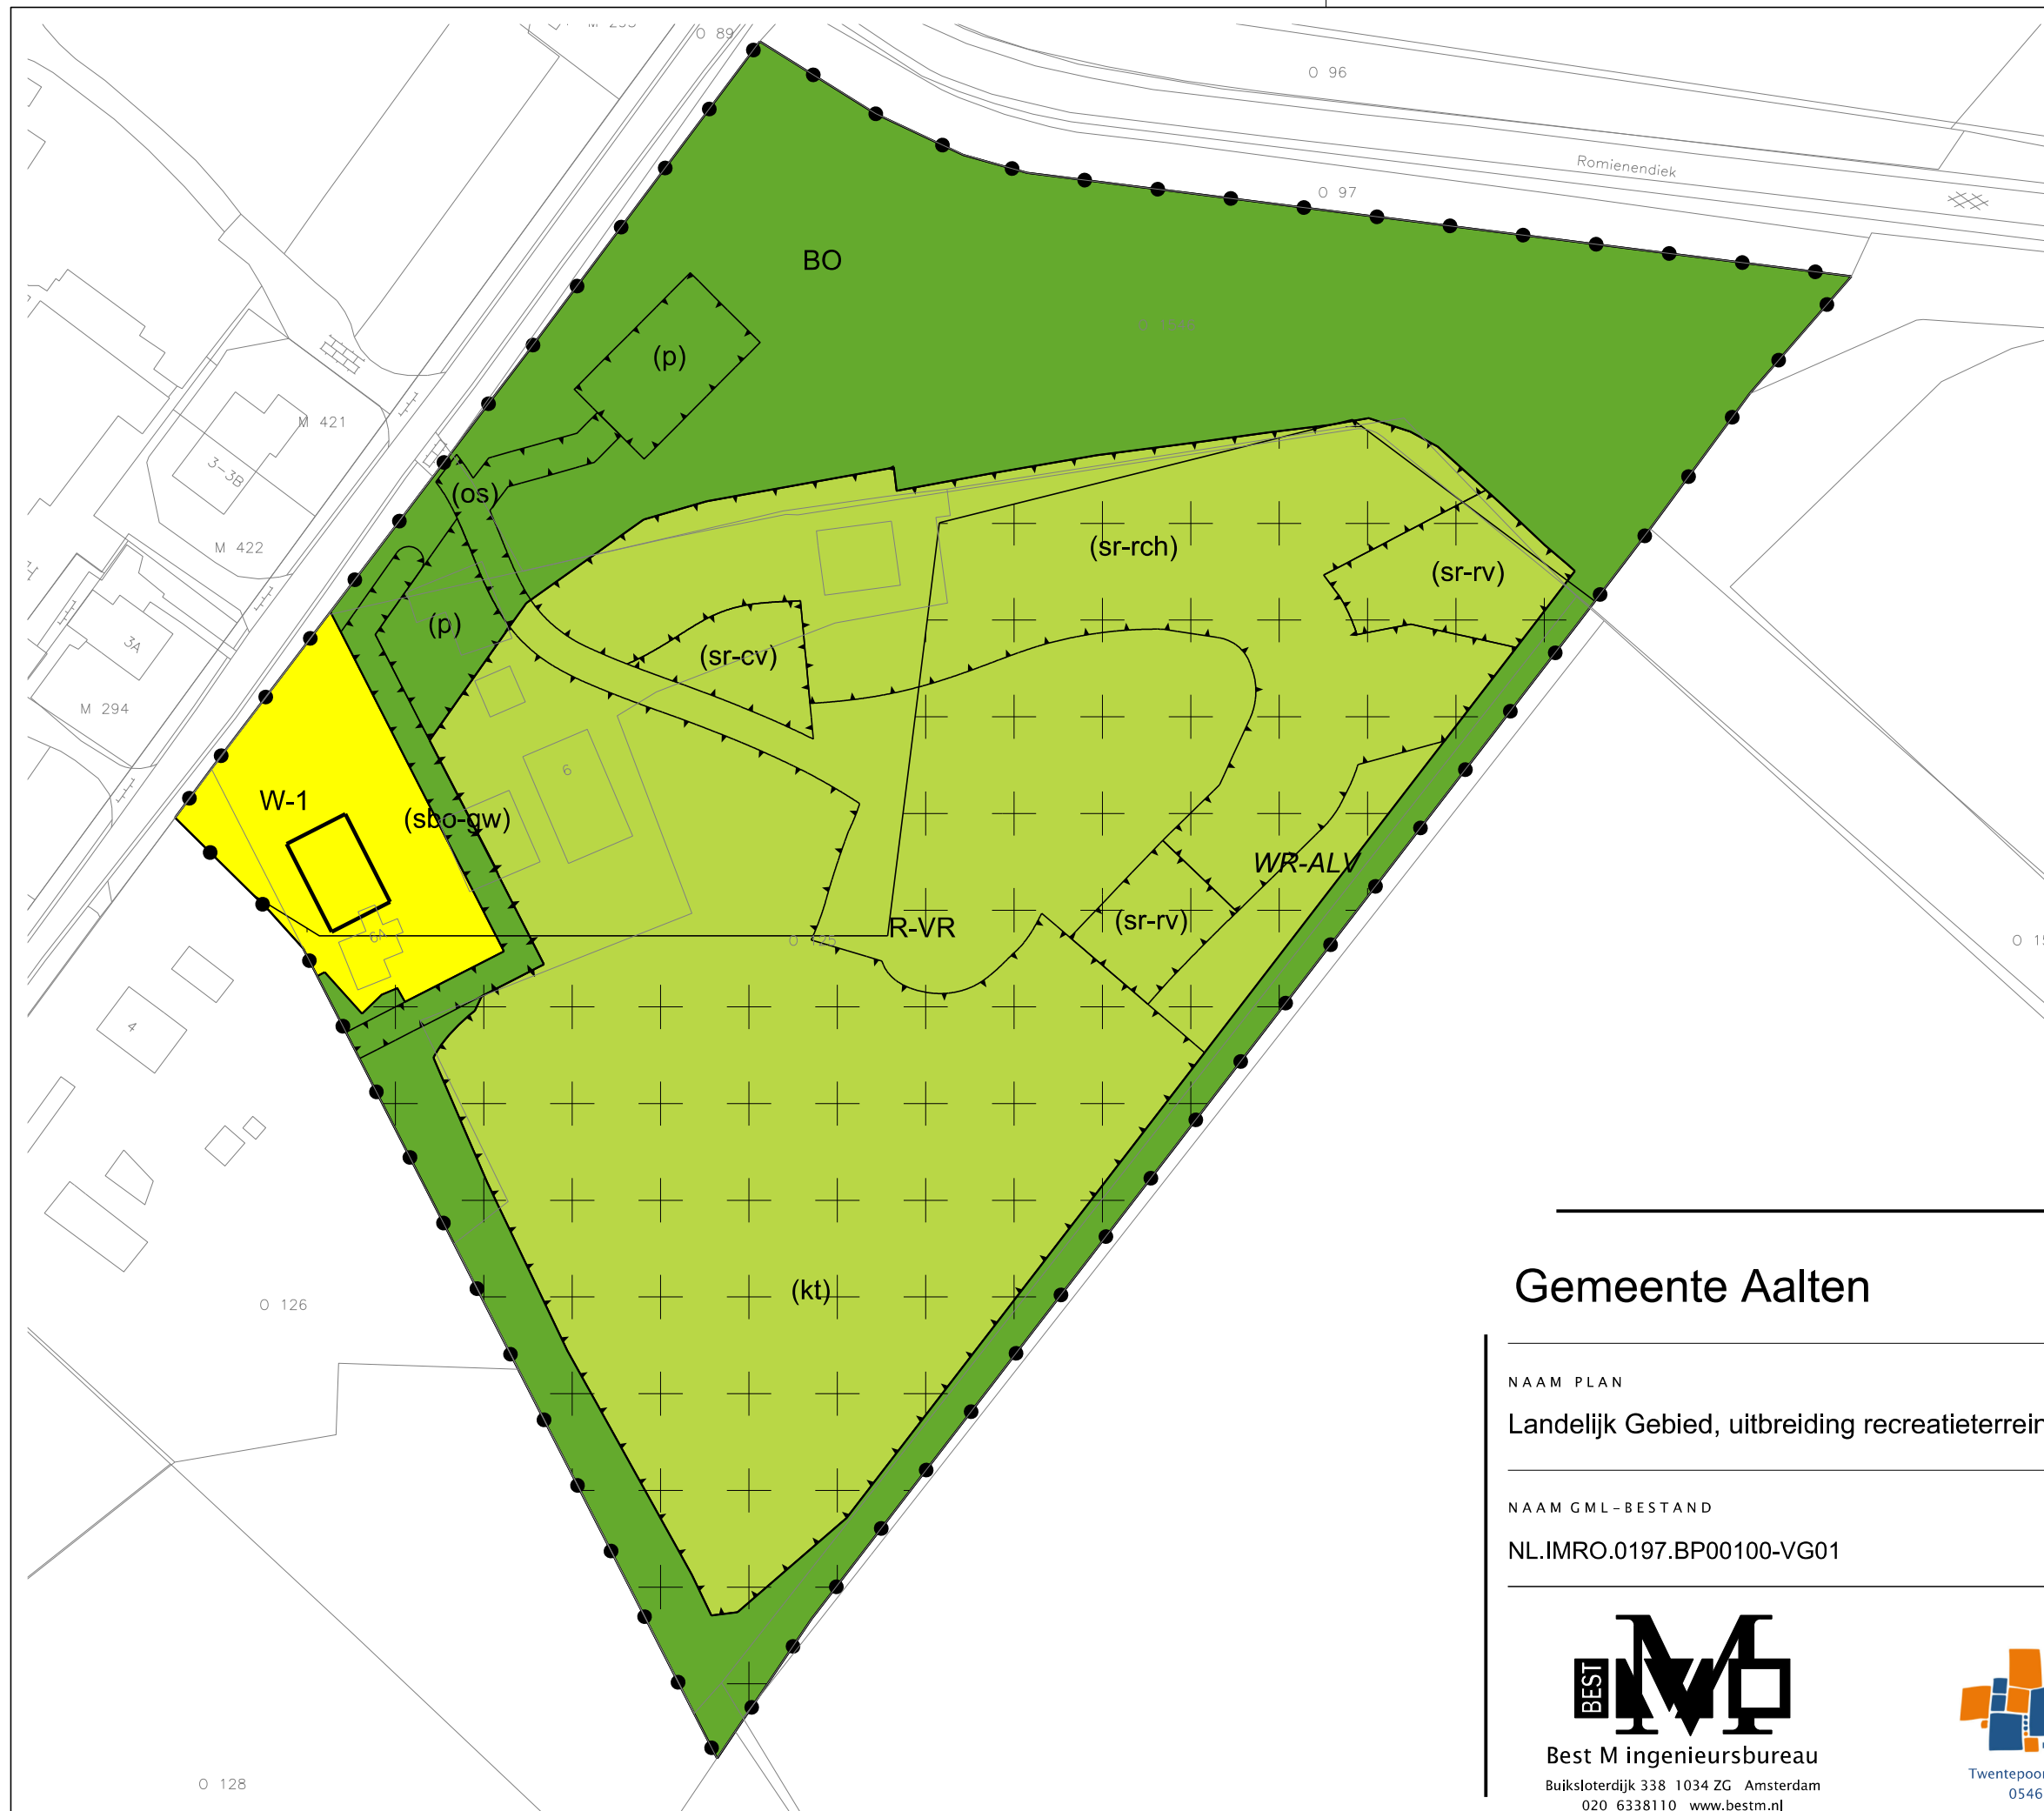

LEGENDA

- Plangebied**
- Plangrens
- Bestemmingen**
- BO Bos
 - R-VR Recreatie - Verblifsrecreatie
 - W-1 Wonen - 1
- Dubbelbestemmingen**
- WR-ALV Waarde - Archeologie lage verwachting
- Functieaanduidingen**
- (kt) kampeerterrein
 - (os) ontsluiting
 - (p) parkeerterrein
 - (sbo-gw) specifieke vorm van bos - grondwal
 - (sr-cv) specifieke vorm van recreatie - centrale voorziening
 - (sr-rch) specifieke vorm van recreatie - recreatiechalets
 - (sr-rv) specifieke vorm van recreatie - recreatieverblijven
- Bouwvlak**
- bouwvlak
- Verklaring**
- Ondergrond

Gemeente Aalten

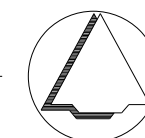

NAAM PLAN

Landelijk Gebied, uitbreiding recreatieterrein Goorzicht

NAAM GML-BESTAND

NL.IMRO.0197.BP00100-VG01

DATUM

21-9-2021

BLAD VAN BLADEN

1 VAN 1

FORMAAT

A3

TEKENAAR

MvL

SCHAAL

1 :1000



Best M ingenieursbureau
Buiksloterdijk 338 1034 ZG Amsterdam
020 6338110 www.bestm.nl



Twentepoort Oost 16A 7609 RG Almelo
0546 454466 www.bjjz.nu