


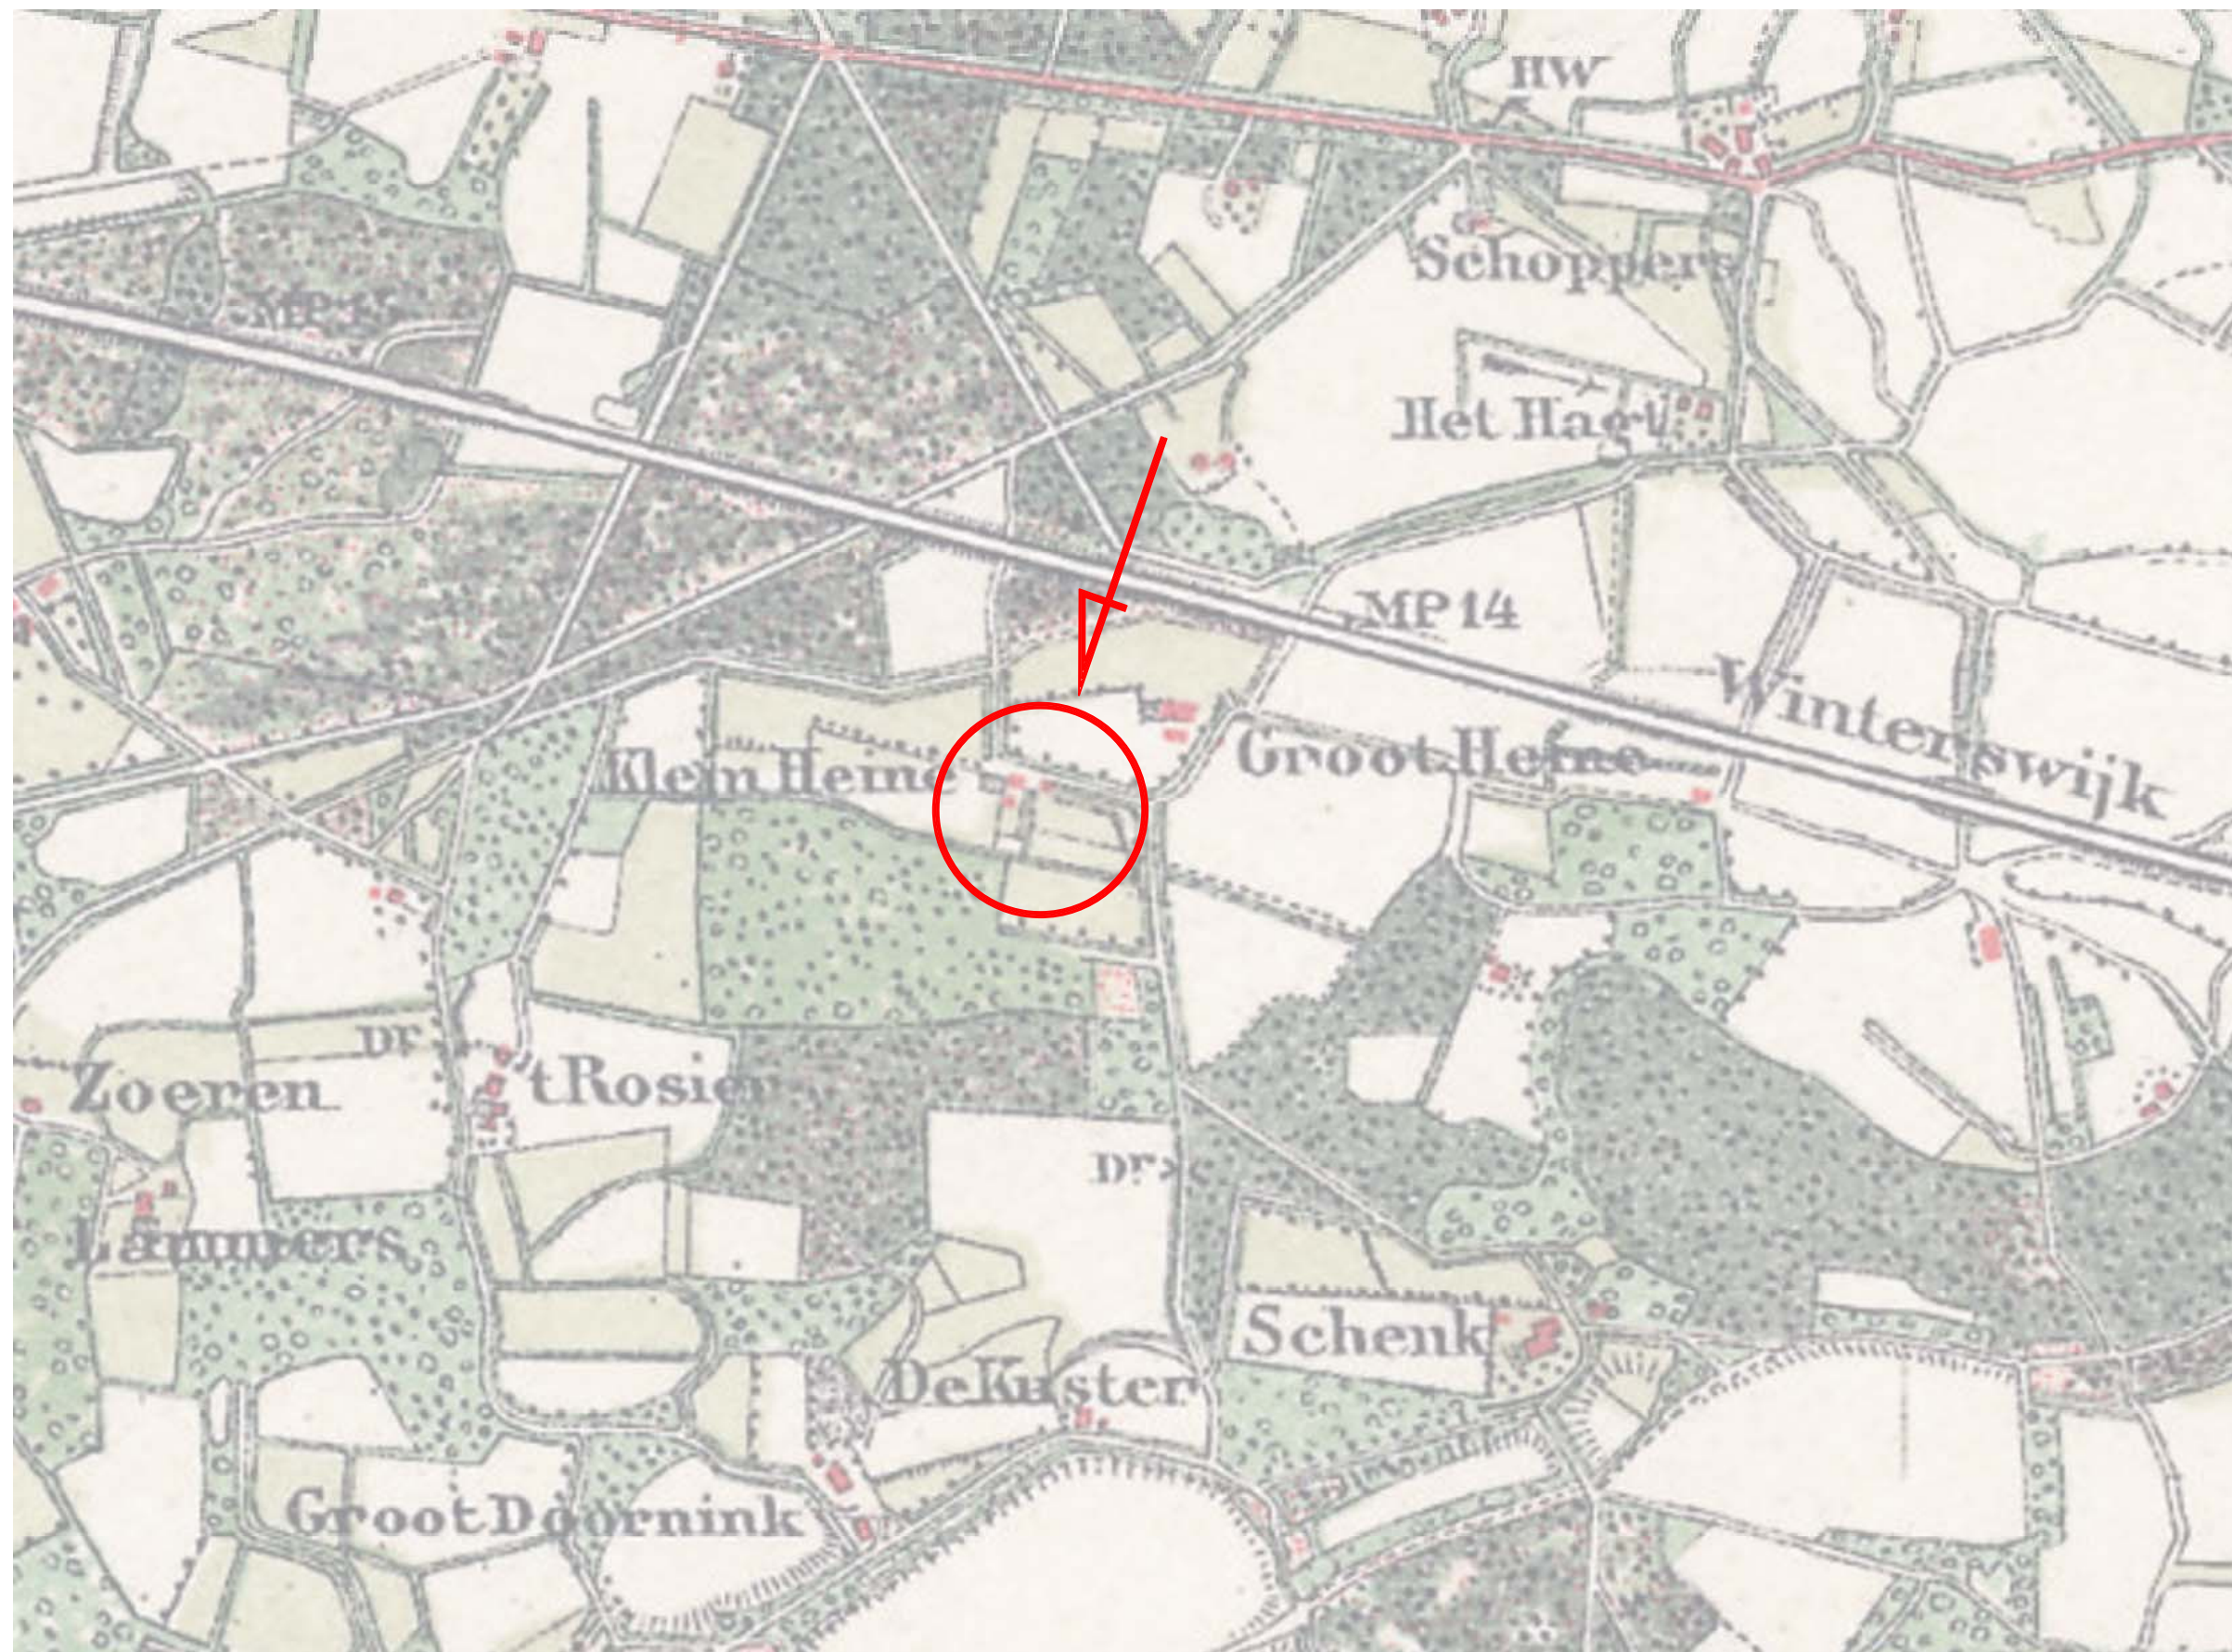

SITUATIE Landschapskaart rond jaartal 1900

ALGEMEEN

Alle maten in mm.

Alle maten in het werk nader te bepalen en te controleren

K bouwstudio
 bouwkundig ontwerp- teken- en adviesbureau
 ir. H. (Harry) Kruisselbrink M 06-30824636
 Industrieweg 13-2 info@kwbouwstudio.nl
 7102 DX Winterswijk www.kwbouwstudio.nl

Plan voor herontwikkeling perceel Akkermateweg 13
 te Aalten i.o.v. dhr. A. Prinsen/mevr. M. Schuurman

blad L-01 wijz. - datum: 28-10-2020
 betreft Ontwerptekening landschaps- en erfinrichtingsplan
 werknr. KW-2024 get. HK schaal 1:1000



SITUATIE Bestaande bebouwing

schaal 1:600



SITUATIE Opname **sloop** en **behoud** bebouwing

schaal 1:600



SITUATIE Erf en behoud groen

schaal 1:600

