


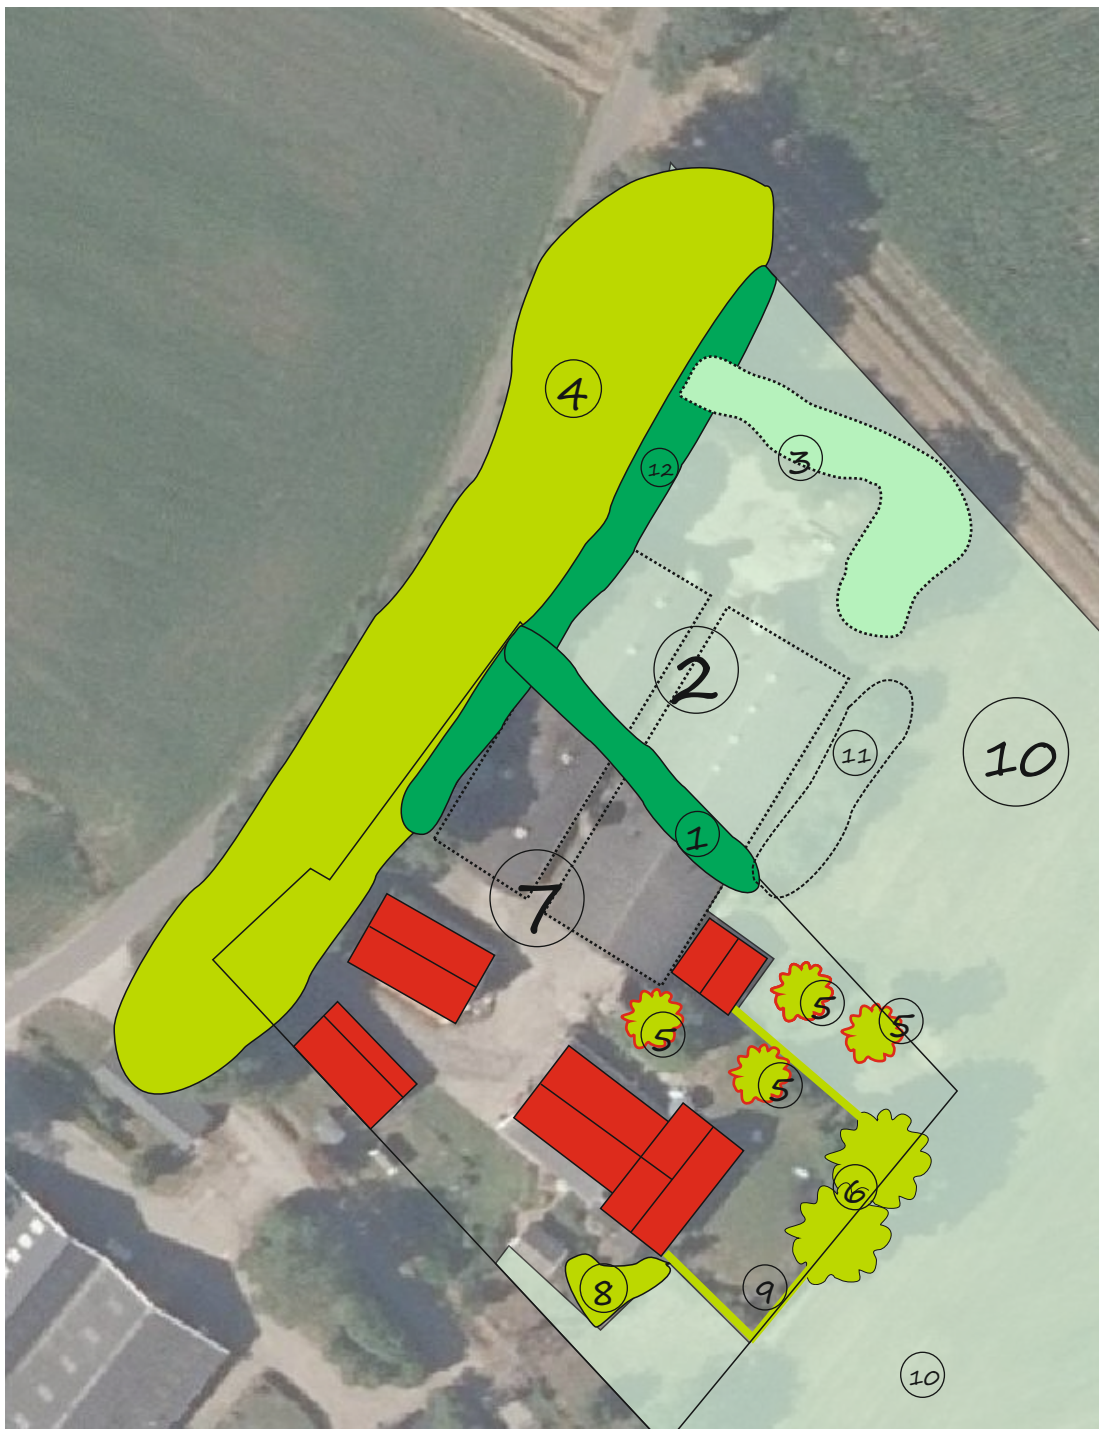

Erfinpassingsplan

- ① Gemengde loofhoutsingel (nieuw)
- ② Contour te slopen bebouwing
- ③ Gemengde loofhoutsingel (te rooien)
- ④ Gemengde loofhoutsingel (bestaand)
- ⑤ Hoogstam fruitboom (bestaand)
- ⑥ Solitaire zomereik (2 stuks, bestaand)
- ⑦ Erf
- ⑧ Tuinbeplanting (bestaand)
- ⑨ Scheerhaag (liguster, bestaand)
- ⑩ Agrarisch cultuurland
- ⑪ Reeds verwijderde beplanting
- ⑫ Mantelvegetatie voor bestaand singel (nieuw)

Ad 1. Nieuwe houtsingel:

- Gelijk gemengde aanplant van zomereik, ruwe iep, ruwe berk, veldesdoorn, zomerlinde, tamme kastanje, liguster, Gelderse roos, meidoorn en hondsroos.
- Driejarig bosplantsoen (80-120cm)
- Dubbele rij, plantverband 1,5x1,5 m1)
- 120 m2, 54 stuks beplanting

Ad 12

- Gelijk gemengde aanplant van meidoorn, sleedoorn, liguster, Gelderse roos, hondsroos, lijsterbes, vuilboom en vogelkers.
- Driejarig bosplantsoen (80-120cm)
- Dubbele rij, plantverband 1,5 x 1,5 m1)
- 140 m2, 94 stuks beplanting

auteur: P. Leemreise

versie 1.0

datum: 20-8-2020

project: Koopweg 7 Aalten