
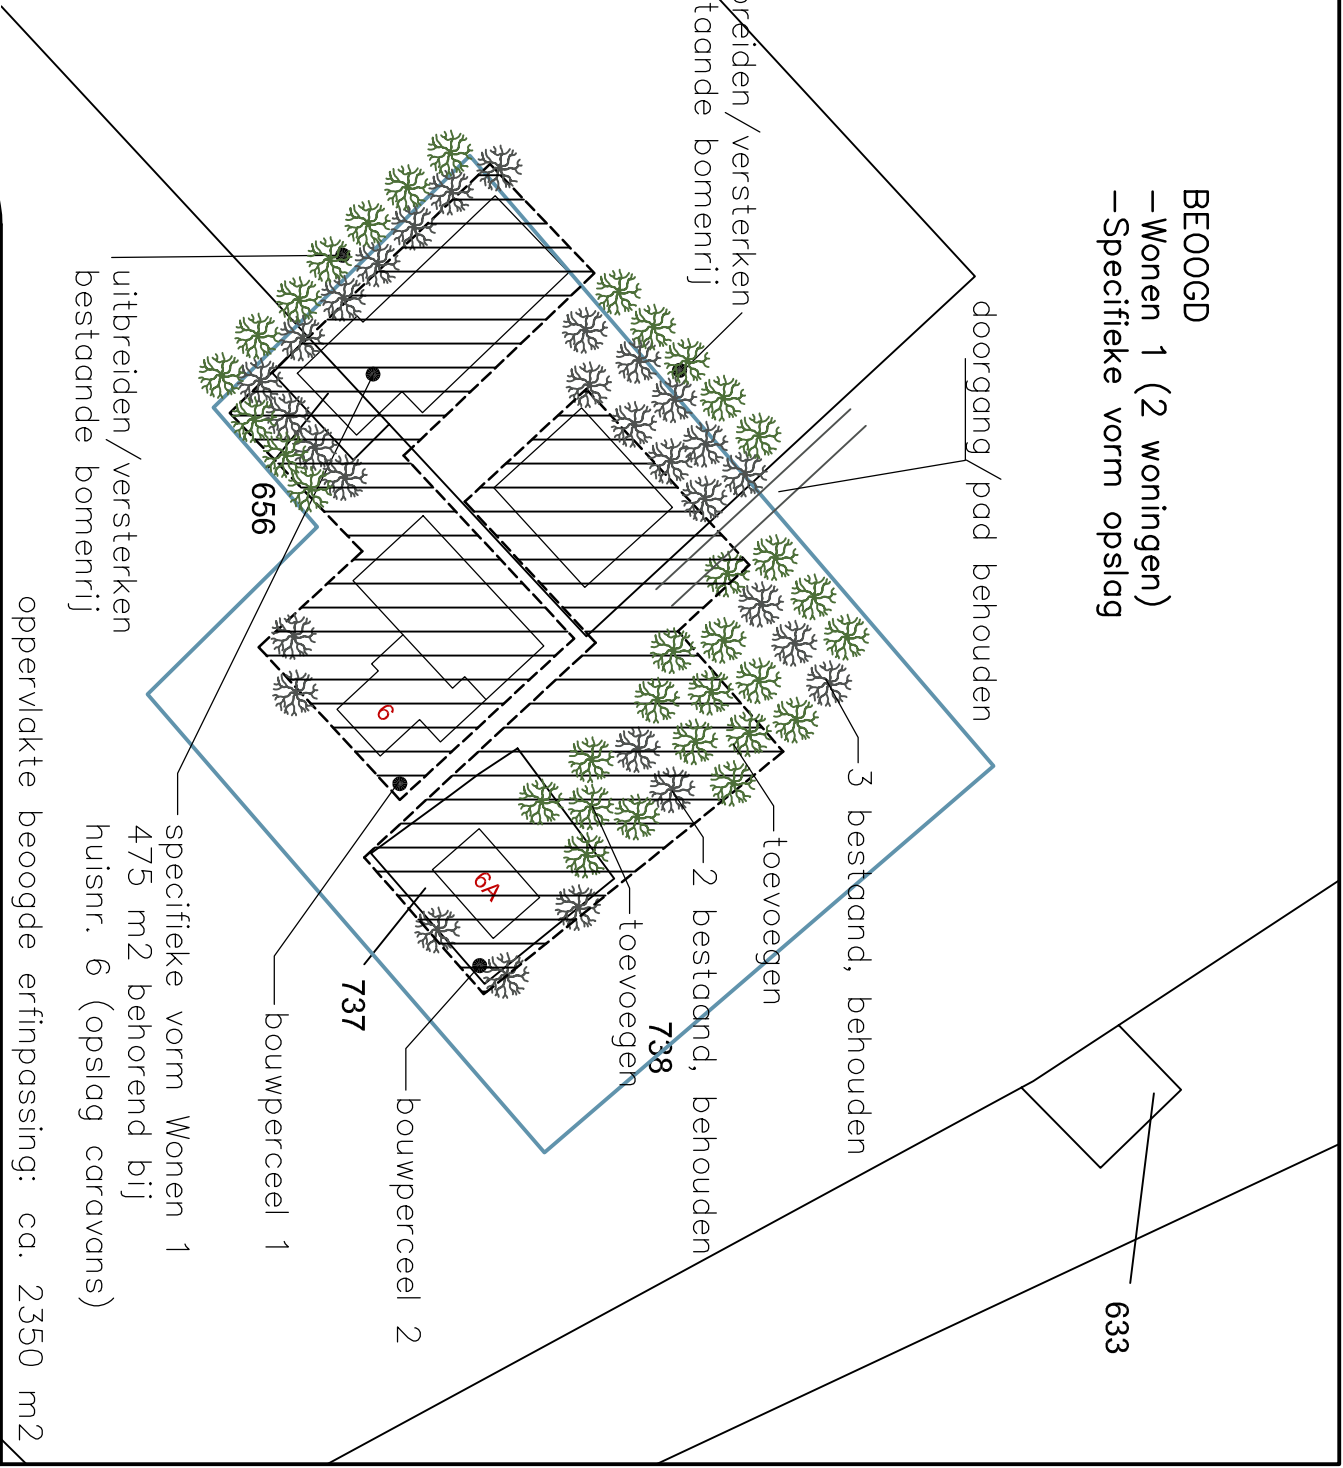


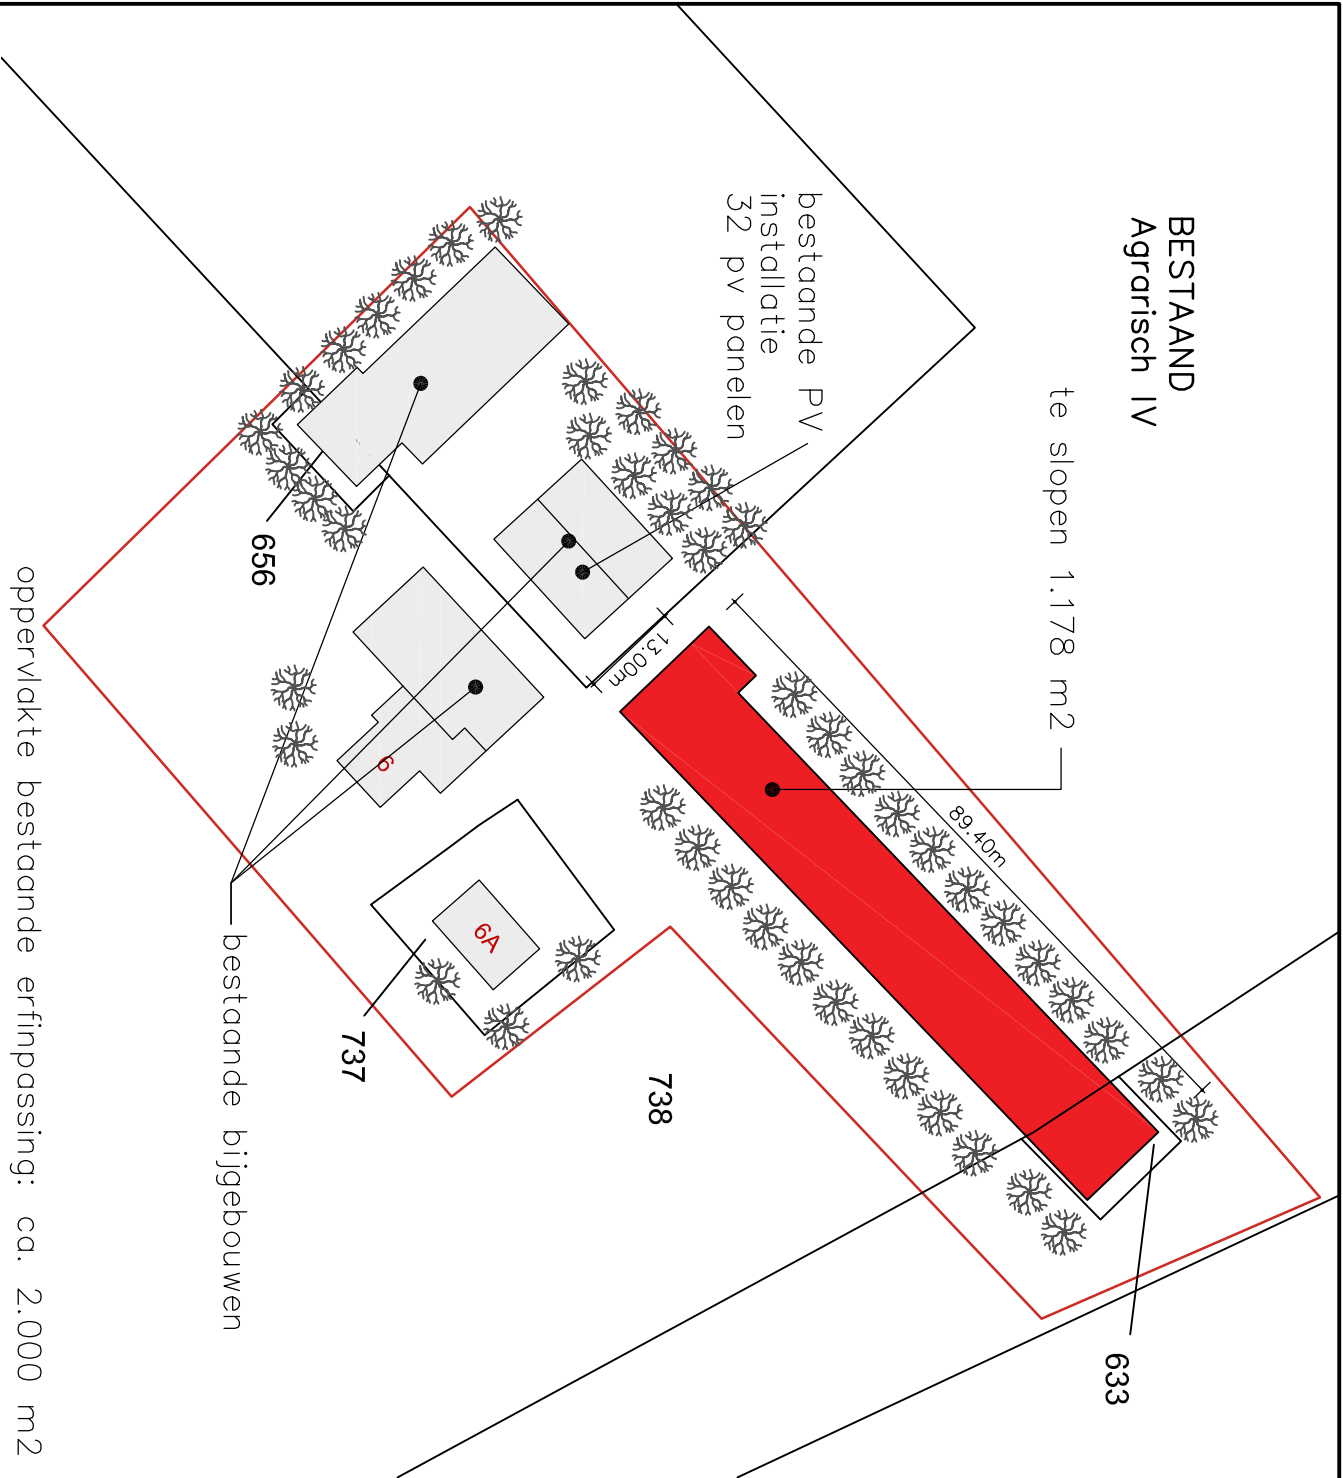

— huidige bouwvlak: ca. 9.887 m²


— beoogd bouwvlak: ca. 7.497 m²

nieuwe bomen/struweel (streekkeigen/inheemse soorten):


- inlandse eik
- ruwe berk
- gewone esdoorn
- grauwe wilg
- hazelhoot
- lijsterbes

— = bestaand

— = uitbreiding/toevoeging

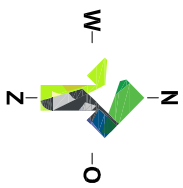

Gemeente : Aalten
Kadastrale gemeente : Aalten
Sectie : S
Sectienummer : 633, 656, 737 en 738
Schaal : 1:1000

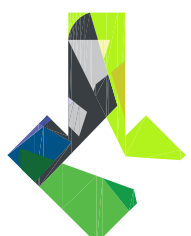

locis
ADVISEURS

Borchgraven 2.5
7051 CW Varsseveld
Tel: 0315 - 82 01 00
Internet: www.locisadviseurs.nl

Projectomschrijving: Veegplan en slooibonus van agrarisch IV naar Wonen met opslag		Datum:	18-10-2019
Fase: definitief	Onderwerp: slooibonus reeds gesloopt i.o.m. gemeente	Wijzigingsdatum 1:	05-02-2020
		Wijzigingsdatum 2:	15-07-2020
		Wijzigingsdatum 3:	20-07-2020
		Wijzigingsdatum 4:	
Locatie: Klokkemakersweg 6 en 6a 7122 KB AALTEN		Schaal:	1:1000
		Tekenaar:	BL/RTP
Opdrachtgever: Mts. G. Hofijser en E.J. Hofijser - Vaags Klokkemakersweg 6 en 6a 7122 KB AALTEN		Formaat: A3	
		Tekeningnummer: 19-1744 Hofijser juli 2020	

Deze tekening mag alleen vernietigvuldigd en/of aan derden verstrekt worden met toestemming van Locis Adviseurs.