


Gemeente : Aalten
 Kadastrale gemeente: Aalten
 Sectie : R
 Sectienummer : 529, 1561 en 1562
 Schaal : 1:1000

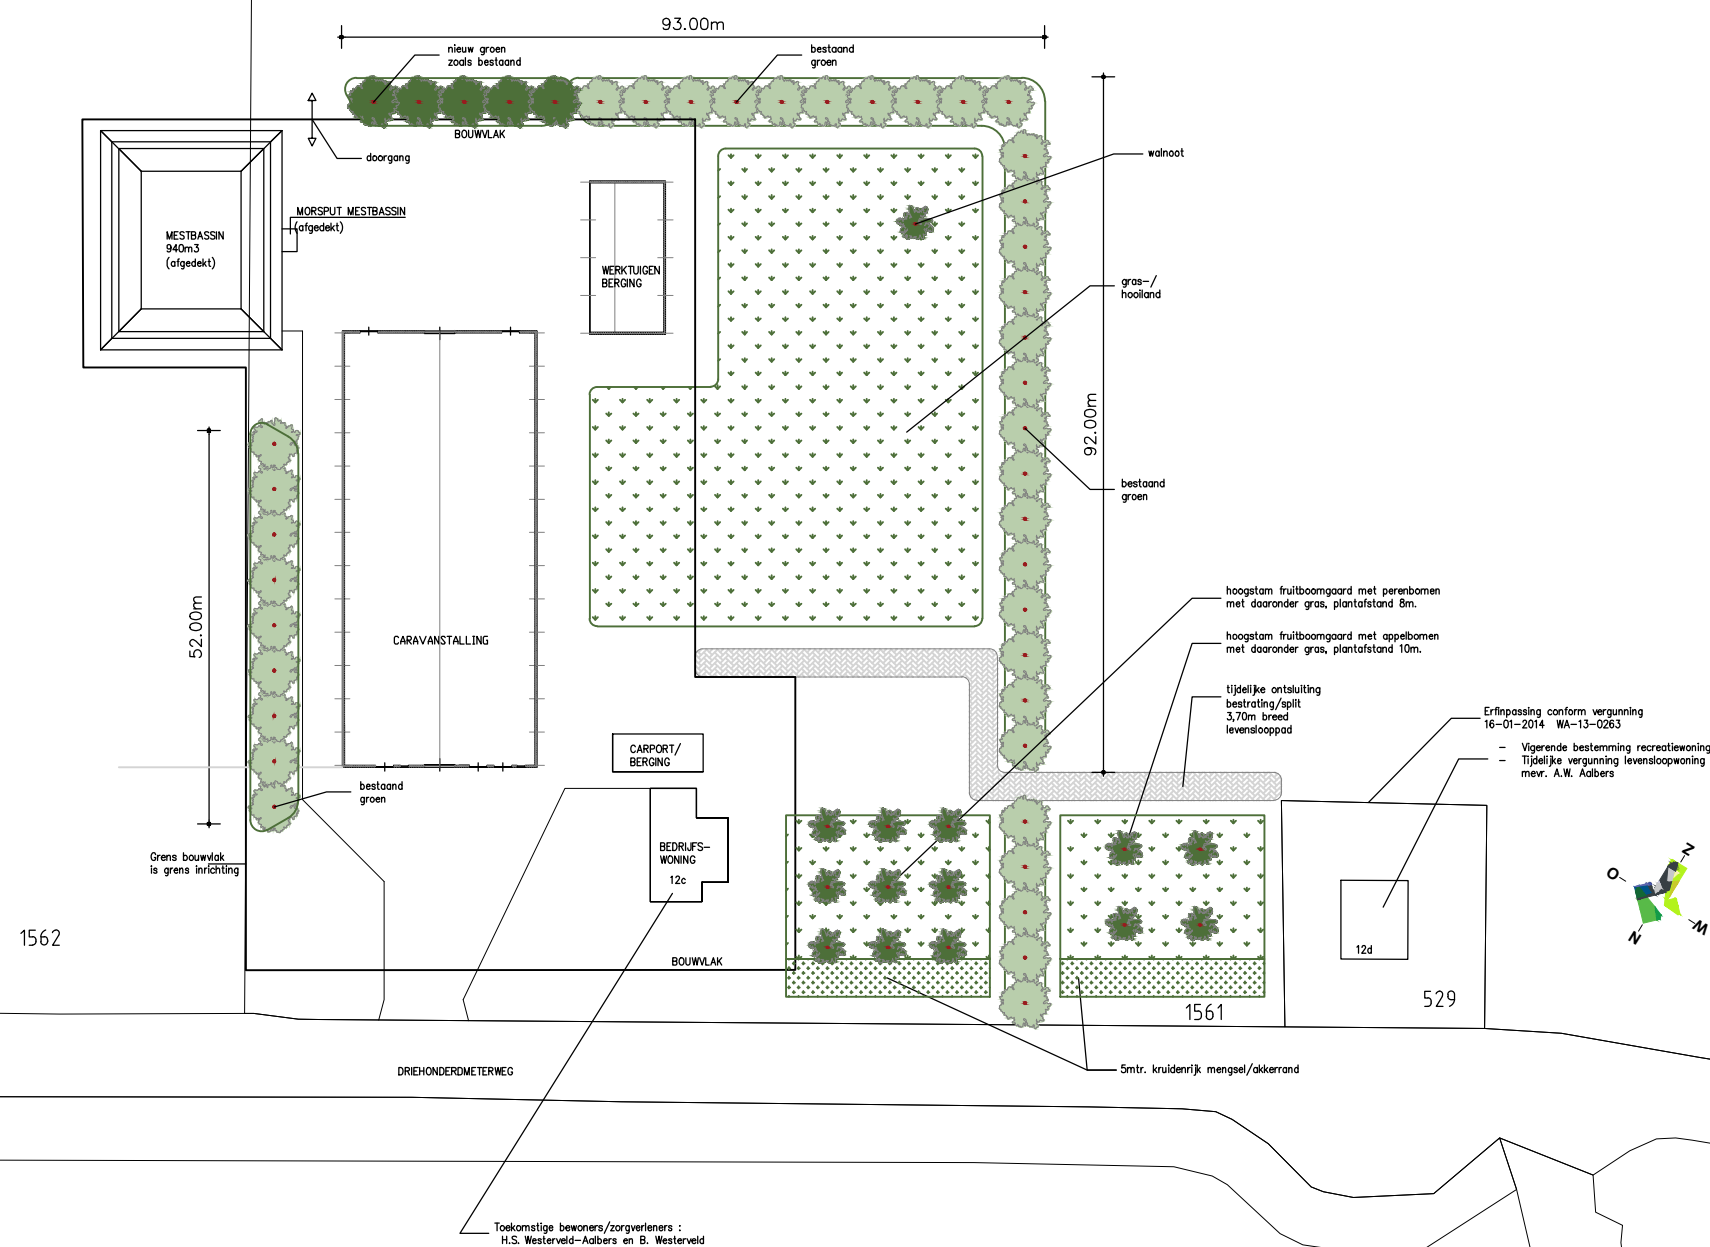

LOCIS
 ADVISEURS

Borchgraven 2.5
 7051 CW Varsseveld
 Tel: 0315 - 82 01 00
 Internet: www.locisadviseurs.nl

Projectomschrijving: tijdelijke vergunningaanvraag
 levensloopwoning en milieumelding

Opdrachtgever:
 Caravan stalling 't Witte Veane
 Driehonderd meterweg 12c
 7121 KK AALTEN

Datum: 24-05-2023
 Schaal: 1:1000

Formaat:
 A3

Tekeningnummer:
 23-2341-Situatie

Deze tekening mag alleen vermenigvuldigd en/of aan derden verstrekt worden met toestemming van Locis Adviseurs.