




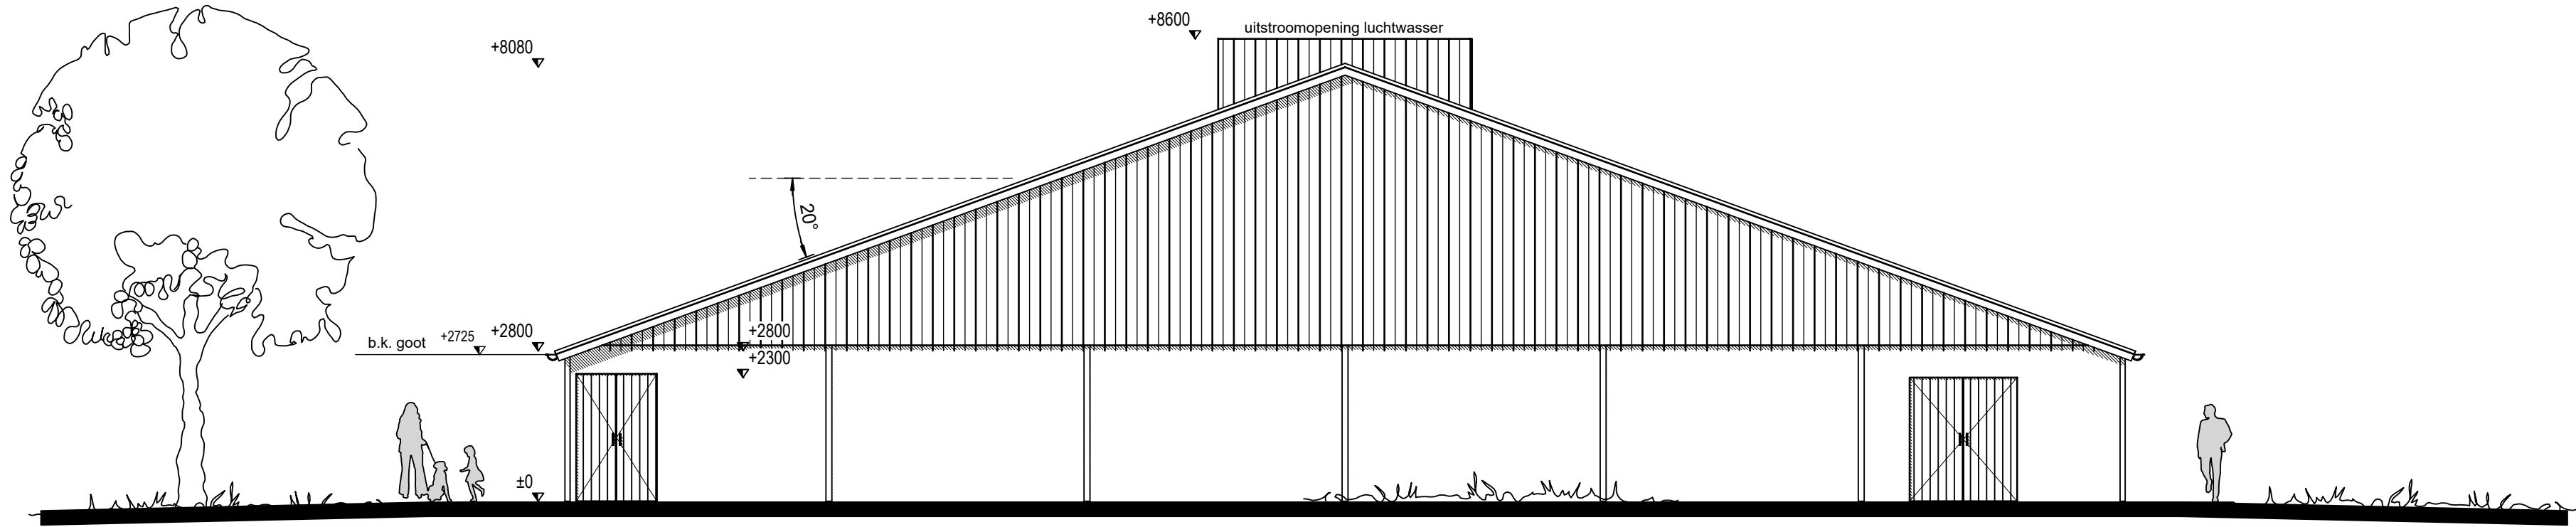


Voorgevel

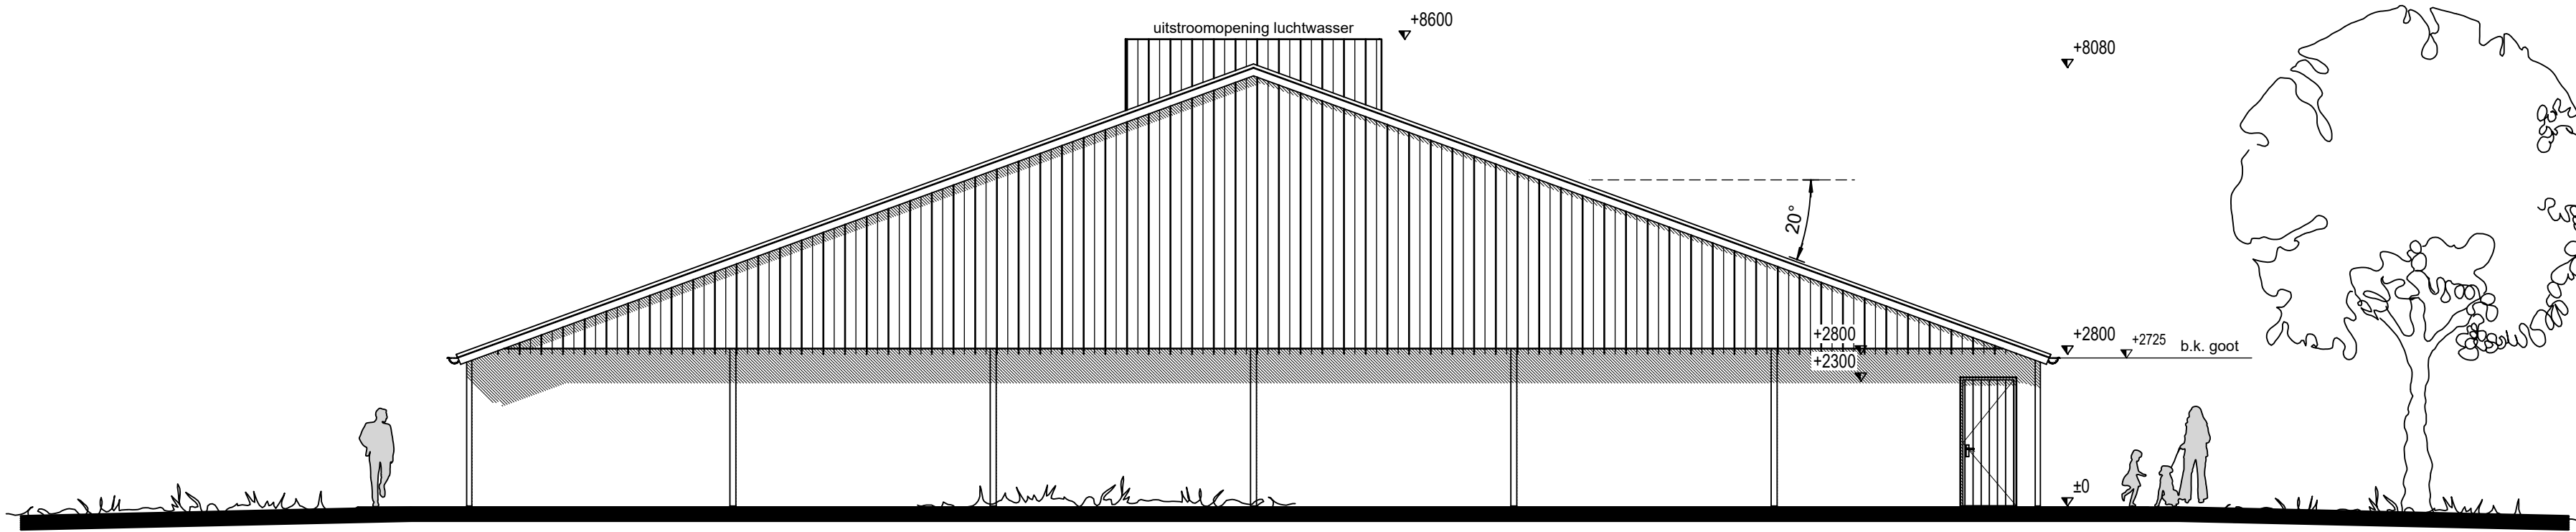


Achtergevel

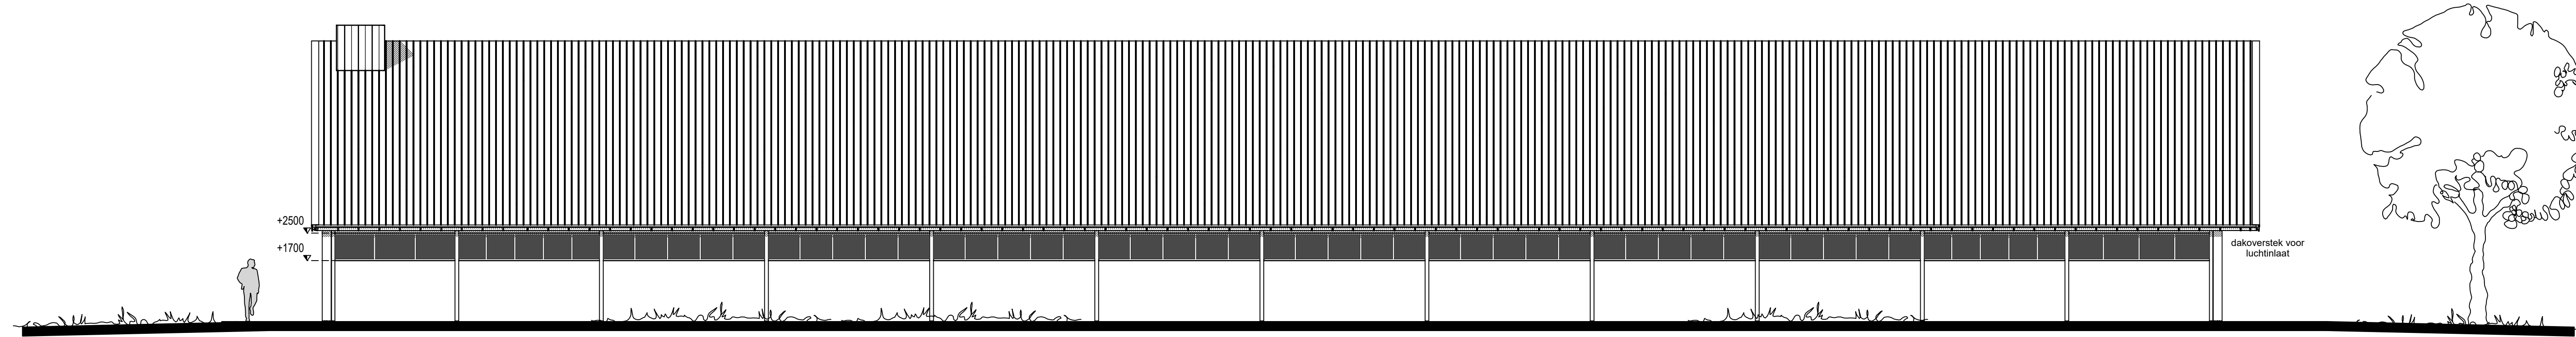

Rechter zijgevel

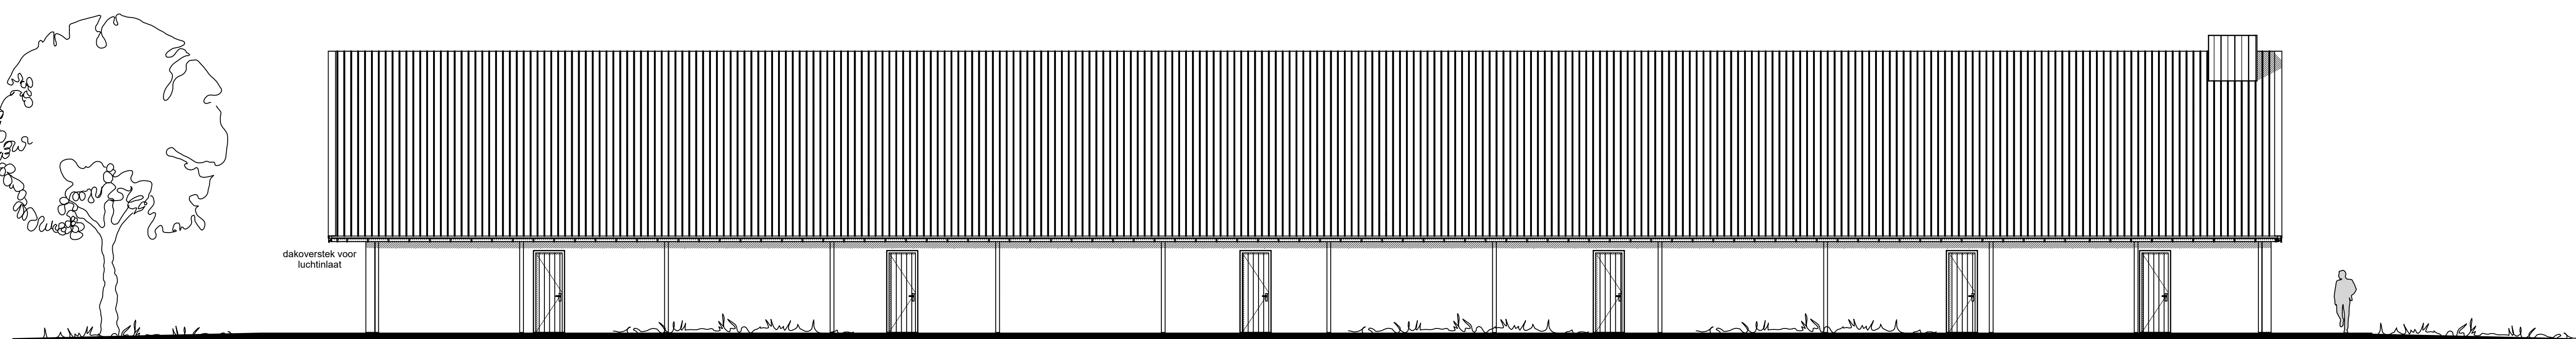

Linker zijgevel

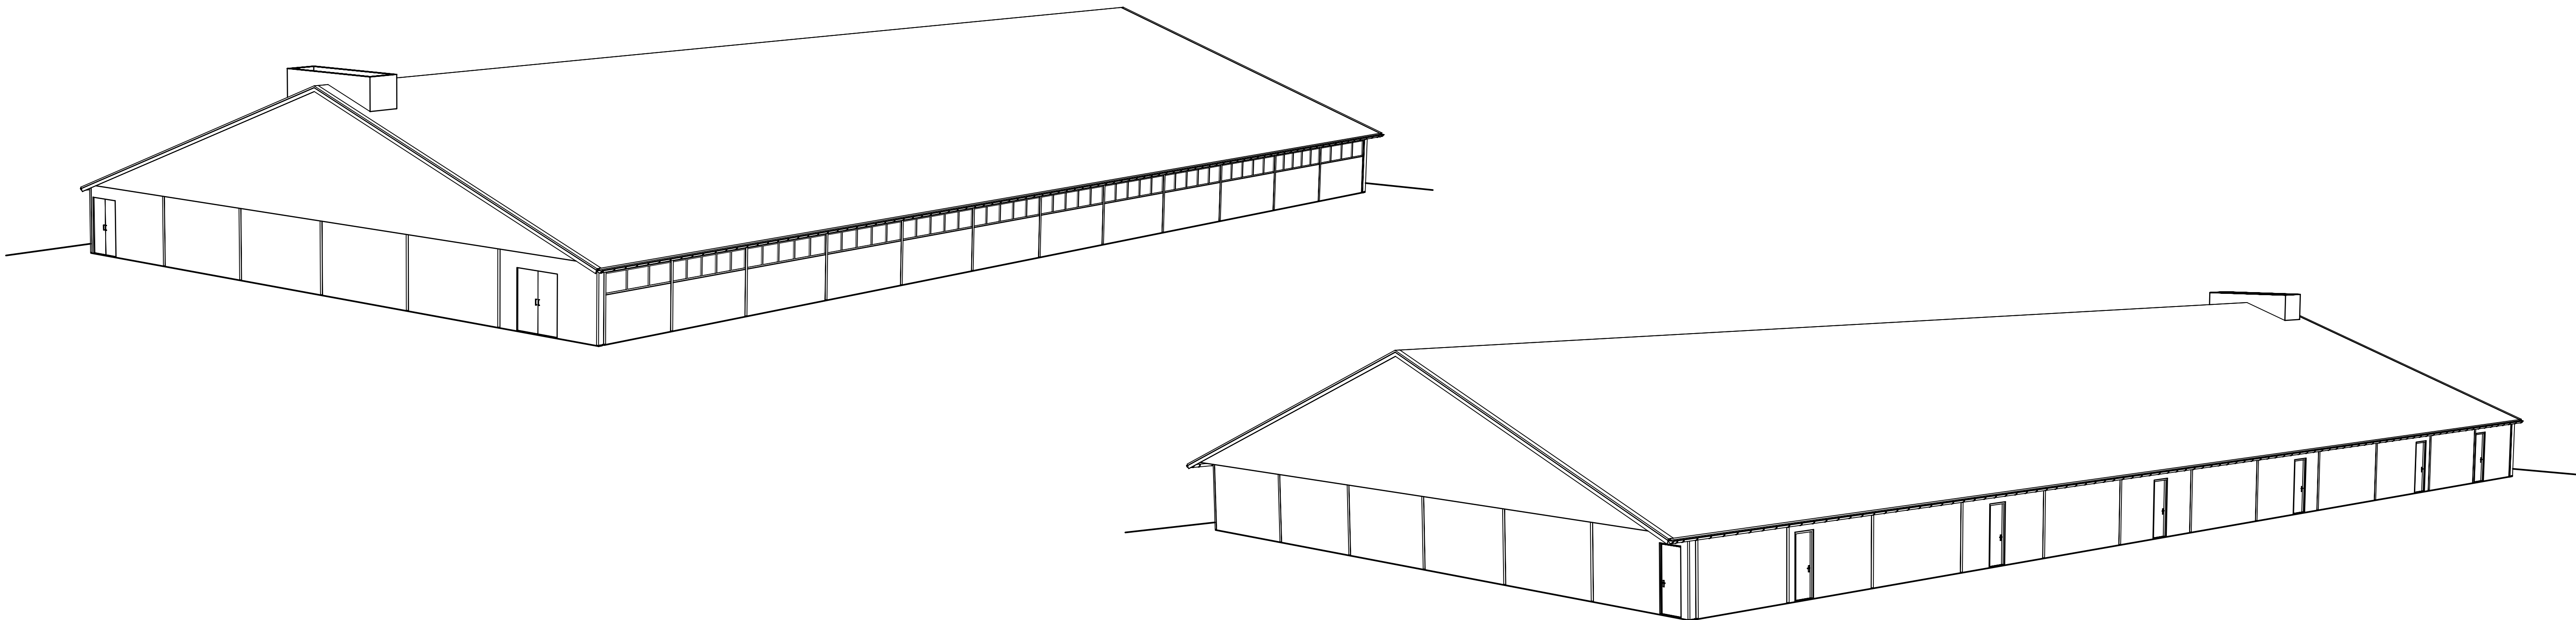

Gemeente
Aalten

Behoort bij besluit van
college van burgemeester
en wethouders van Aalten

WA-17-0068-600
d.d. 26-4-2018

Materialenlijst

onderdeel	materiaal	uitvoering	kleur
Dak	Sandwichpanelen (staal)	golfmotief	Donkergrijs
Daklijst	Staal	zetwerk	Gebroken wit
Kopgevels	Prefab betonelementen	grindmotief	Rood genuanceerd
Zijgevels	Prefab betonelementen	grindmotief	Rood genuanceerd
Topgevels	Sandwichpanelen (staal)	profielplaat	Donker groen
Kozijnen	Staal/ Kunststof		Gebroken wit
Deuren	Kunststof		Donker groen

Alle maatvoering in het werk te controleren!

Betreft:		Omgevingsvergunning (activiteit bouw) De nieuwbouw van een vleesvarkensstal (aanzichten)	
Opdrachtgever:	Dhr. W.J. Kraaijenbrink Rengelinkweg 6 7122 JW Aalten 0543 - 466500	Projectnr.:	2016-161
		Tekeningnr.:	W-102
		Schaal:	1:100
		Formaat:	700 x 1050mm
		Getekend:	MH
Locatie:	Rengelinkweg 6 7122 JW Aalten	Datum:	23-01-2017
		Datum gewijzigd:	15-03-2017 22-03-2017



Pit bouwadvies
Voslaan 7
7156 MN Beltrum
0544 - 725925
info@pitbouwadvies.nl
www.pitbouwadvies.nl

AgruniekRijnvallei
Bedrijfsontwikkeling

Contactpersoon: Gert-Jan Vliem
E-mail: g.vliem@ar-bedrijfsontwikkeling.nl
Postbus 610 Rijnhaven 14
6700 AP Wageningen 6702 DT Wageningen
Telefoon: 0317 499 599
Fax: 0317 499 590
E-mail: info@agruniekrijnvallei.nl
Website: www.agruniekrijnvallei.nl