


Kaplan.

Nr.	22121-14	Bl.	AA
d.d.	12-04-2017		± 1:200

25-04-2017

Fase 2: toeh. uitbreiding, qua grootte ± hetzelfde.

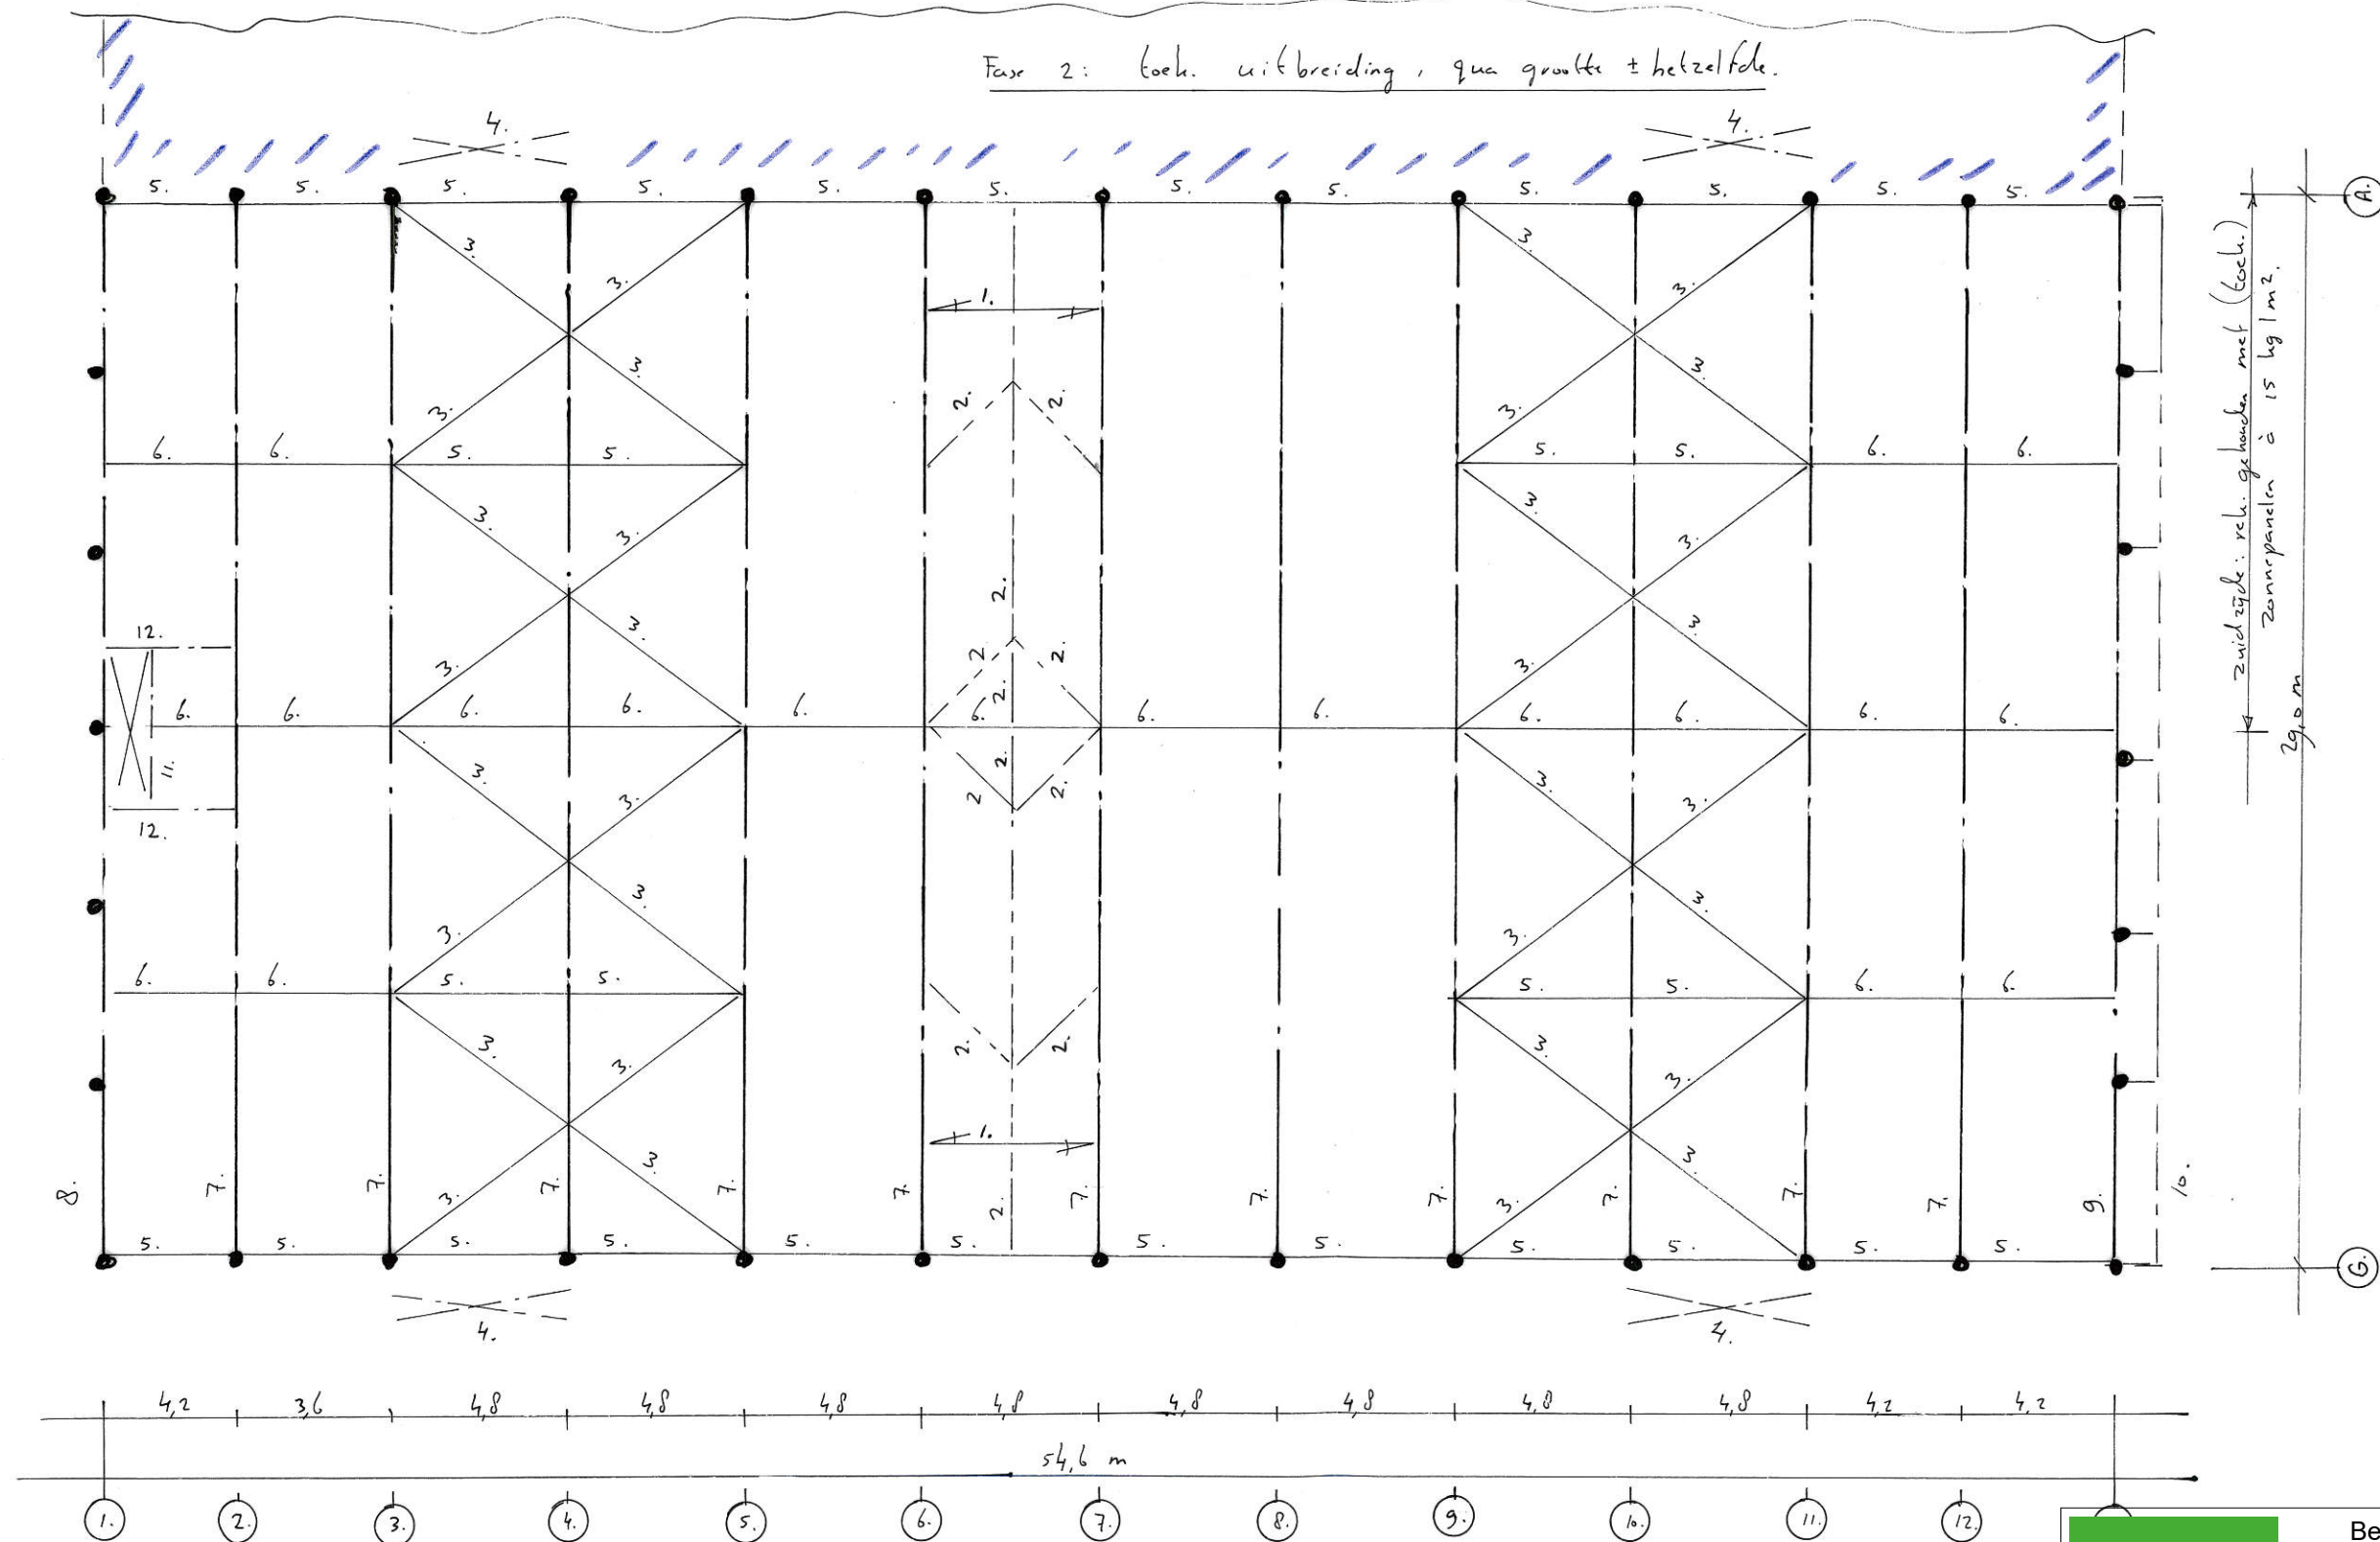

Uitgegaan van: Vaste grondslag. Dit i.h.w. (laten) controleren.

← = spanrichting roosters / prefab betonplaten.

↔ = " opstortvloer.

Buiten wanden: beton 300 mm.

Binnen wanden: " 200 mm.



constructieadviesbureau ing. F. Wiggers

ingenieursbureau voor beton-, staal- en houtconstructies

Varsseveld - Emmerich (Duitsland)

Beg. grond / fund. / helder.

Nr.	22121-1k	Bl.	DD.
d.d.	12-04-2017.		±1:200

25-04-2017.

