



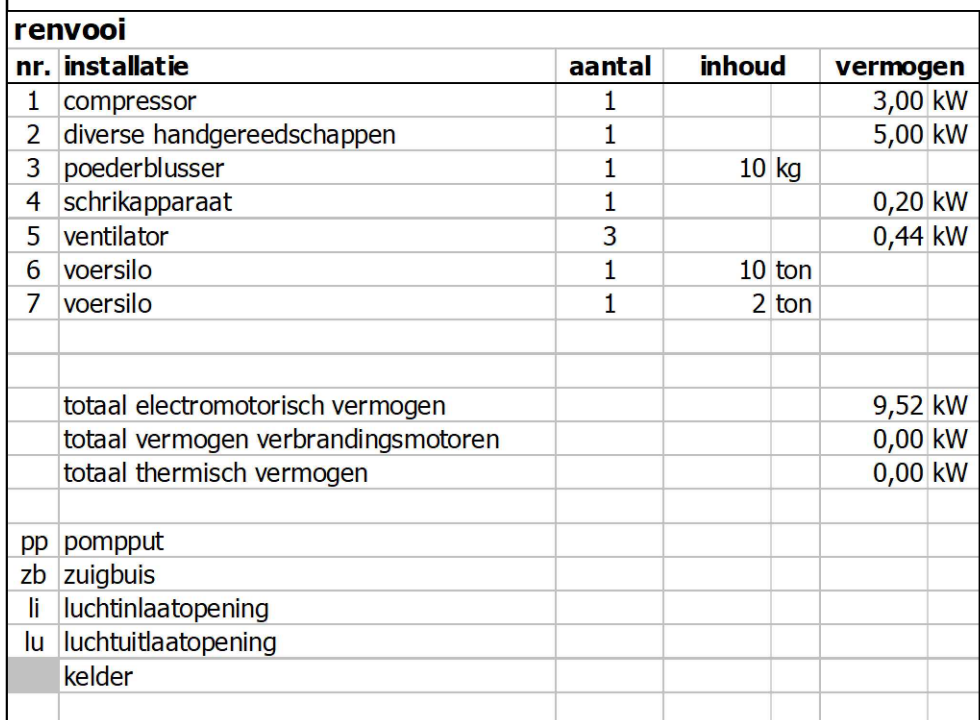

Behoort bij besluit van
college van burgemeester
en wethouders van Aalten

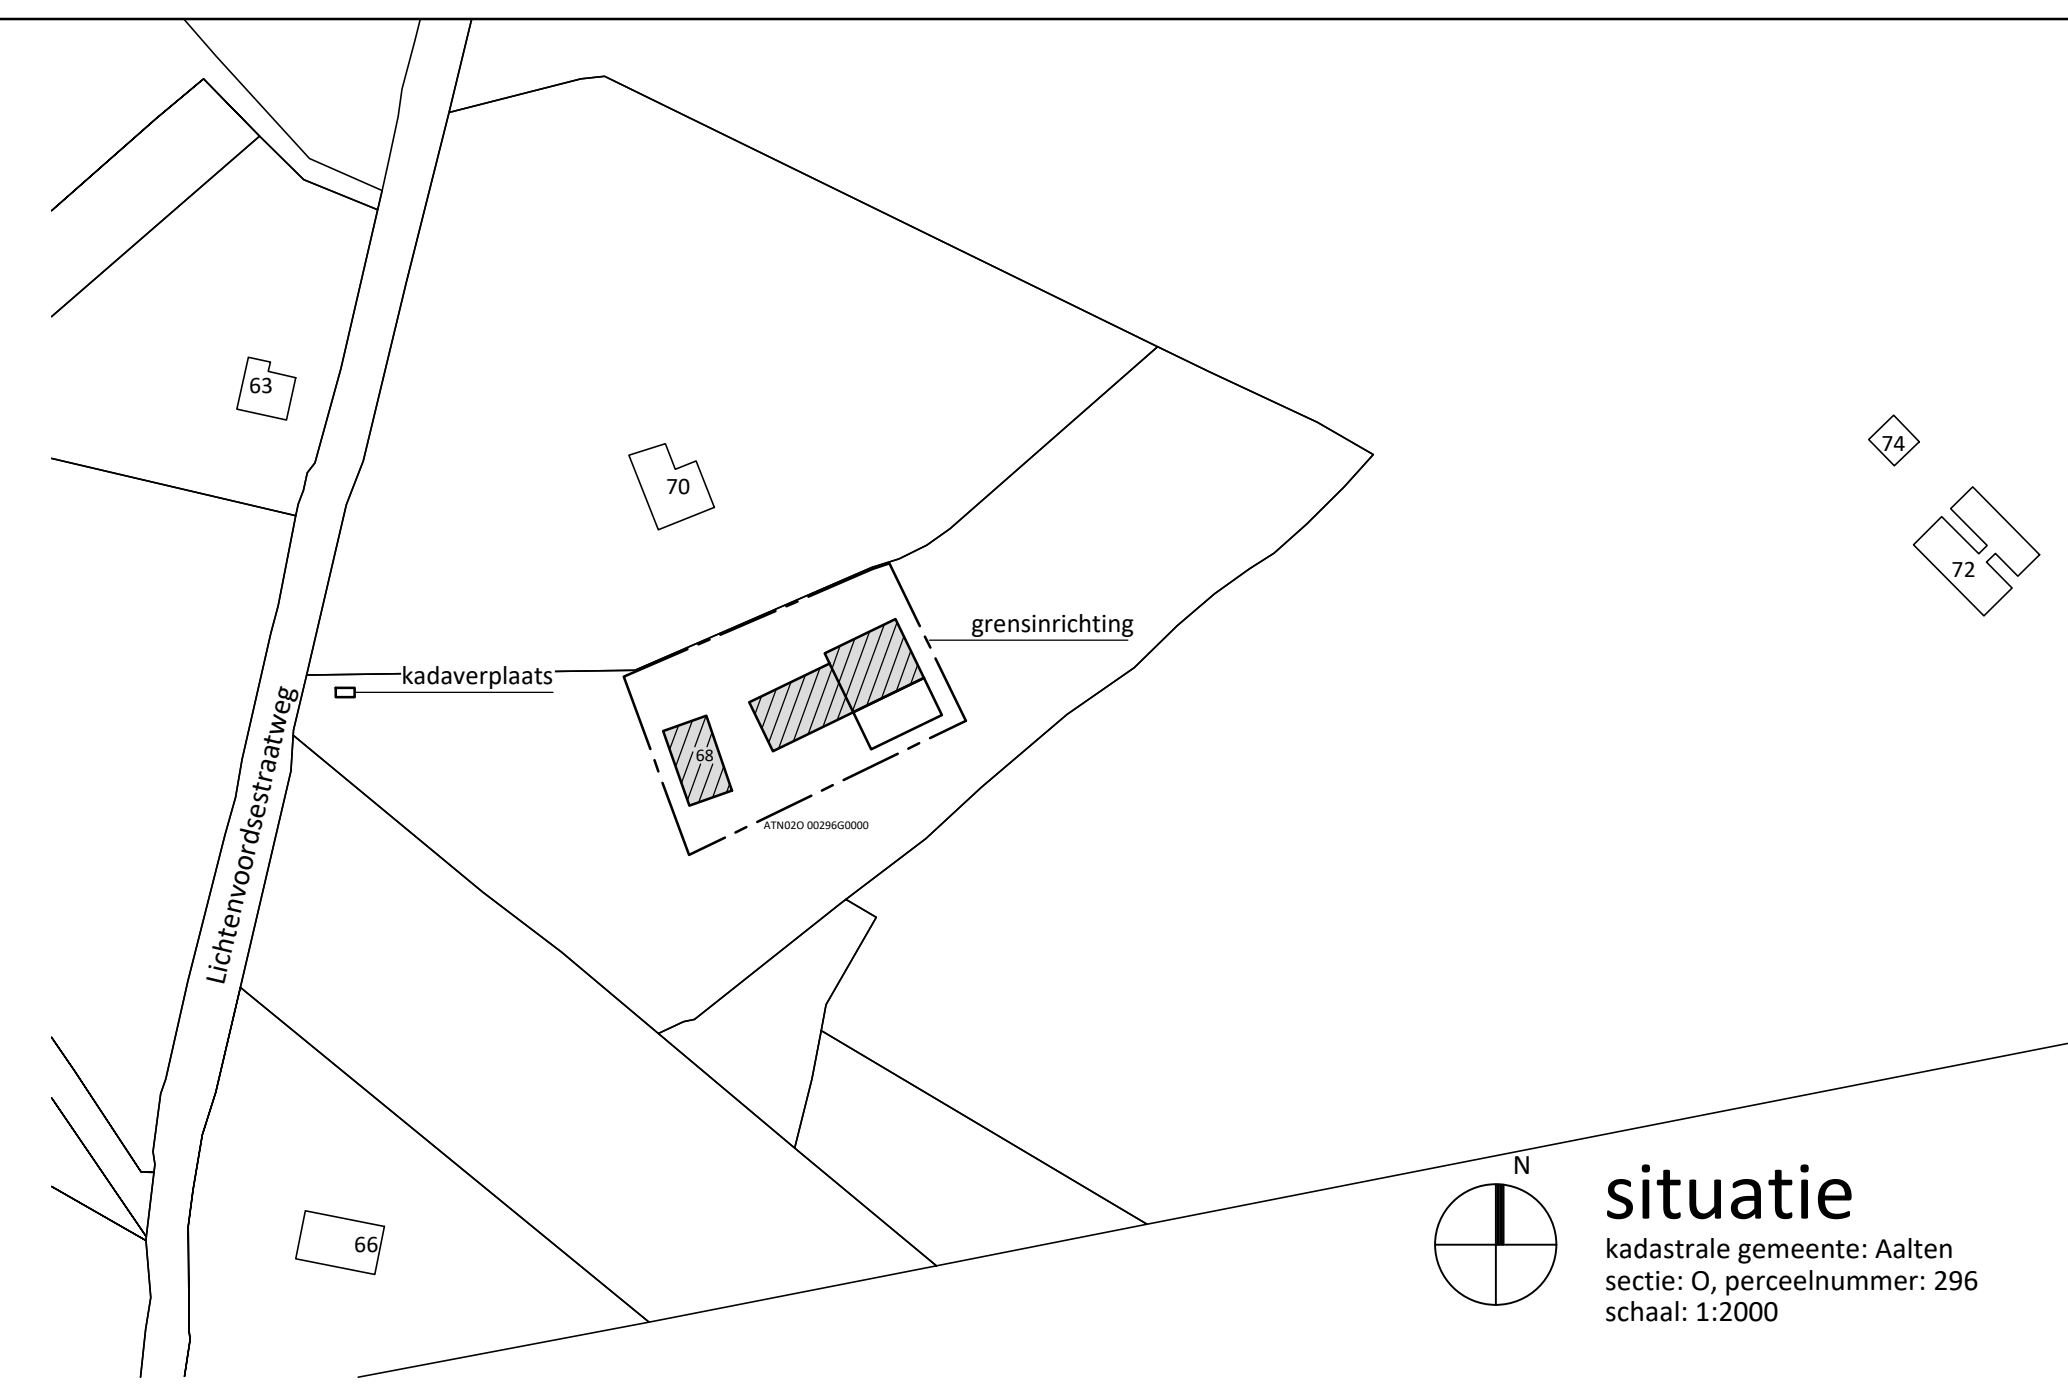

rombou

B-52.910
1:200
A1
JC

WA-17-0072-600
18 d.d. 12-3-2018

opdrachtgever

J.H.A. Pennings
Lichtenvoordsestraatweg 68
7122 NN Aalten
Tel. 0543-461309

intake
schaal
papierformaat
auteur
architect
registratie
fase
datum

project

aanvraag omgevingsvergunning voor het bedrijf
aan de Lichtenvoordsestraatweg 68 te Aalten

milieu
02-11-2017

onderdeel

overzichtstekening
terreininvulling en doorsnede

gewijzigd A
gewijzigd B
gewijzigd C
gewijzigd D

bladnummer

MI-02B

-
-
-
-



Zwartewaterlaan 14
Postbus 240
8000 AE Zwolle

info@rombou.nl
www.rombou.nl