


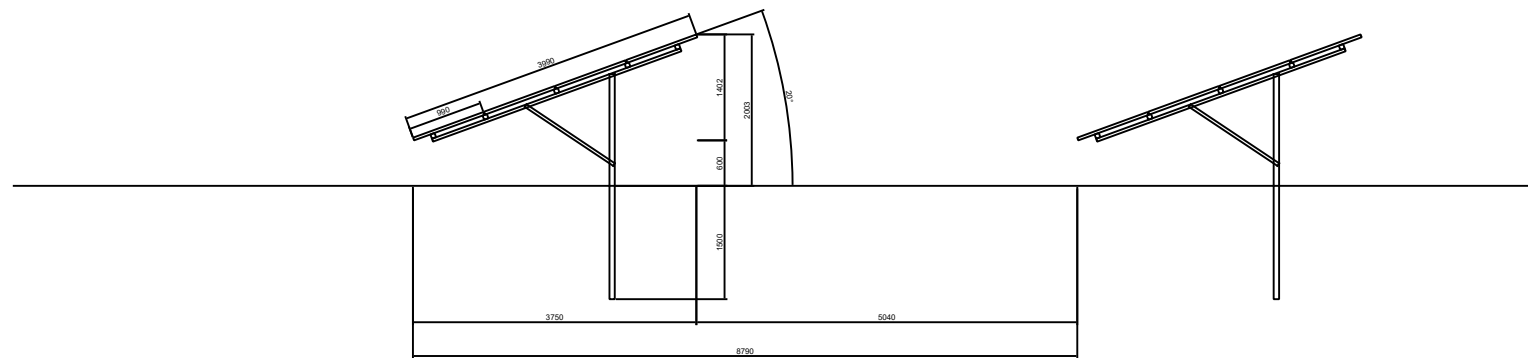

Fundatie wordt uitgevoerd middels het rammen van palen in de grond tot een diepte van 1,50 tot 2,00 meter. De exacte diepte wordt in de detailingenieurs tekening bepaald door bodemonderzoek en het uitvoeren van trekproeven. Het systeem wordt berekend aan de hand van NEN 1991-1-4 (wind) en NEN 1991-1-3 (sneeuw), DIN EN 1990 (Eurocode 0), DIN EN 1991 (Eurocode 1), DIN EN 1993 (Eurocode 3) en DIN EN 1999 (Eurocode 9). Hierbij wordt tevens rekening gehouden met de vorstgrens om te voorkomen dat de draagconstructie uit de grond wordt gedrukt.

Gemeente
Aalten



Behoort bij besluit van
college van burgemeester
en wethouders van Aalten

WA-18-0053-600
d.d. 04-07-2018

Zonnepark De Rietstap		Klomp	Datum	Get.	Bestand
	Zonnepark De Rietstap Constructie Zonnepark 6.856 zonnepanelen		11-04-18	TvS	
			Schaal	Formaat	
			1:100	A4	
		TEK-02a			