
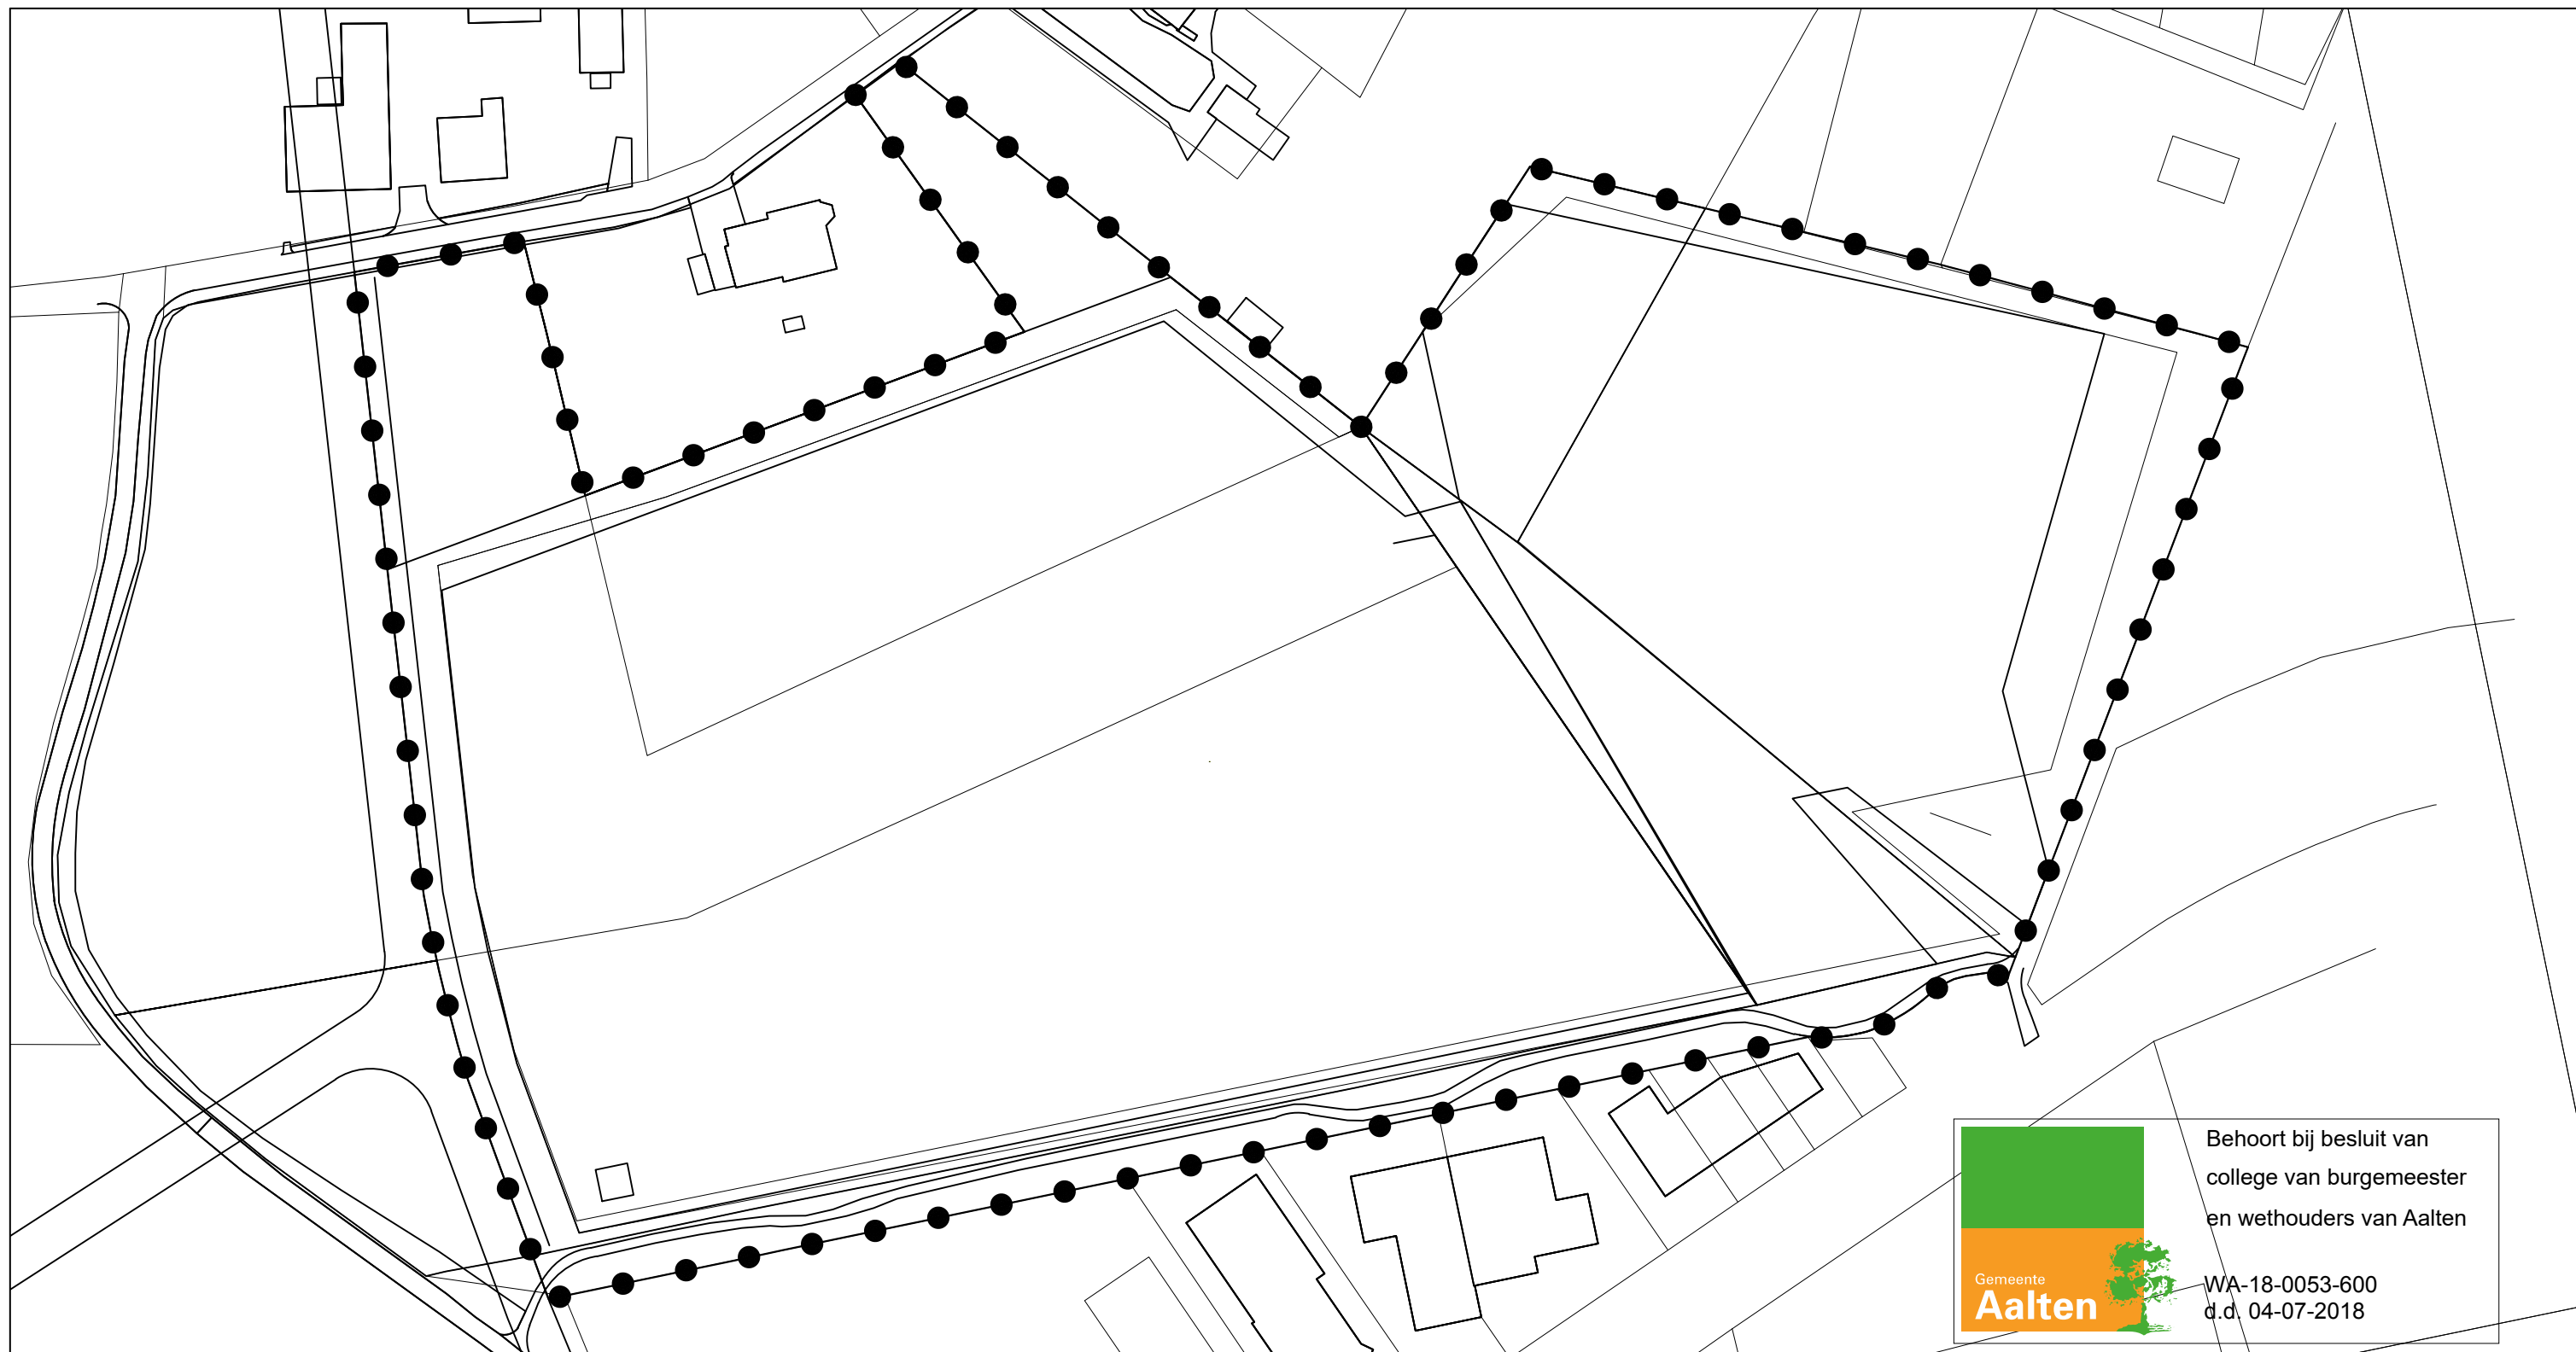


Behoort bij besluit van
college van burgemeester
en wethouders van Aalten

WA-18-0053-600
d.d. 04-07-2018

BESLUITGEBIED

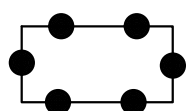

Plangebied

VERKLARING



ondergrond

ruimtelijke onderbouwing Kern Dinxperlo 2012, solarpark

schaal : 1 : 1000
formaat : A3
projectnummer : 2624.01
bladnummer : 1
aantal bladen : 1
Identificatiecode : NL.IMRO.

gemeente Aalten

datum : 30-01-2018
datum ondergrond : november 2017
voorontwerp : -
ontwerp : -
vaststelling : -

