

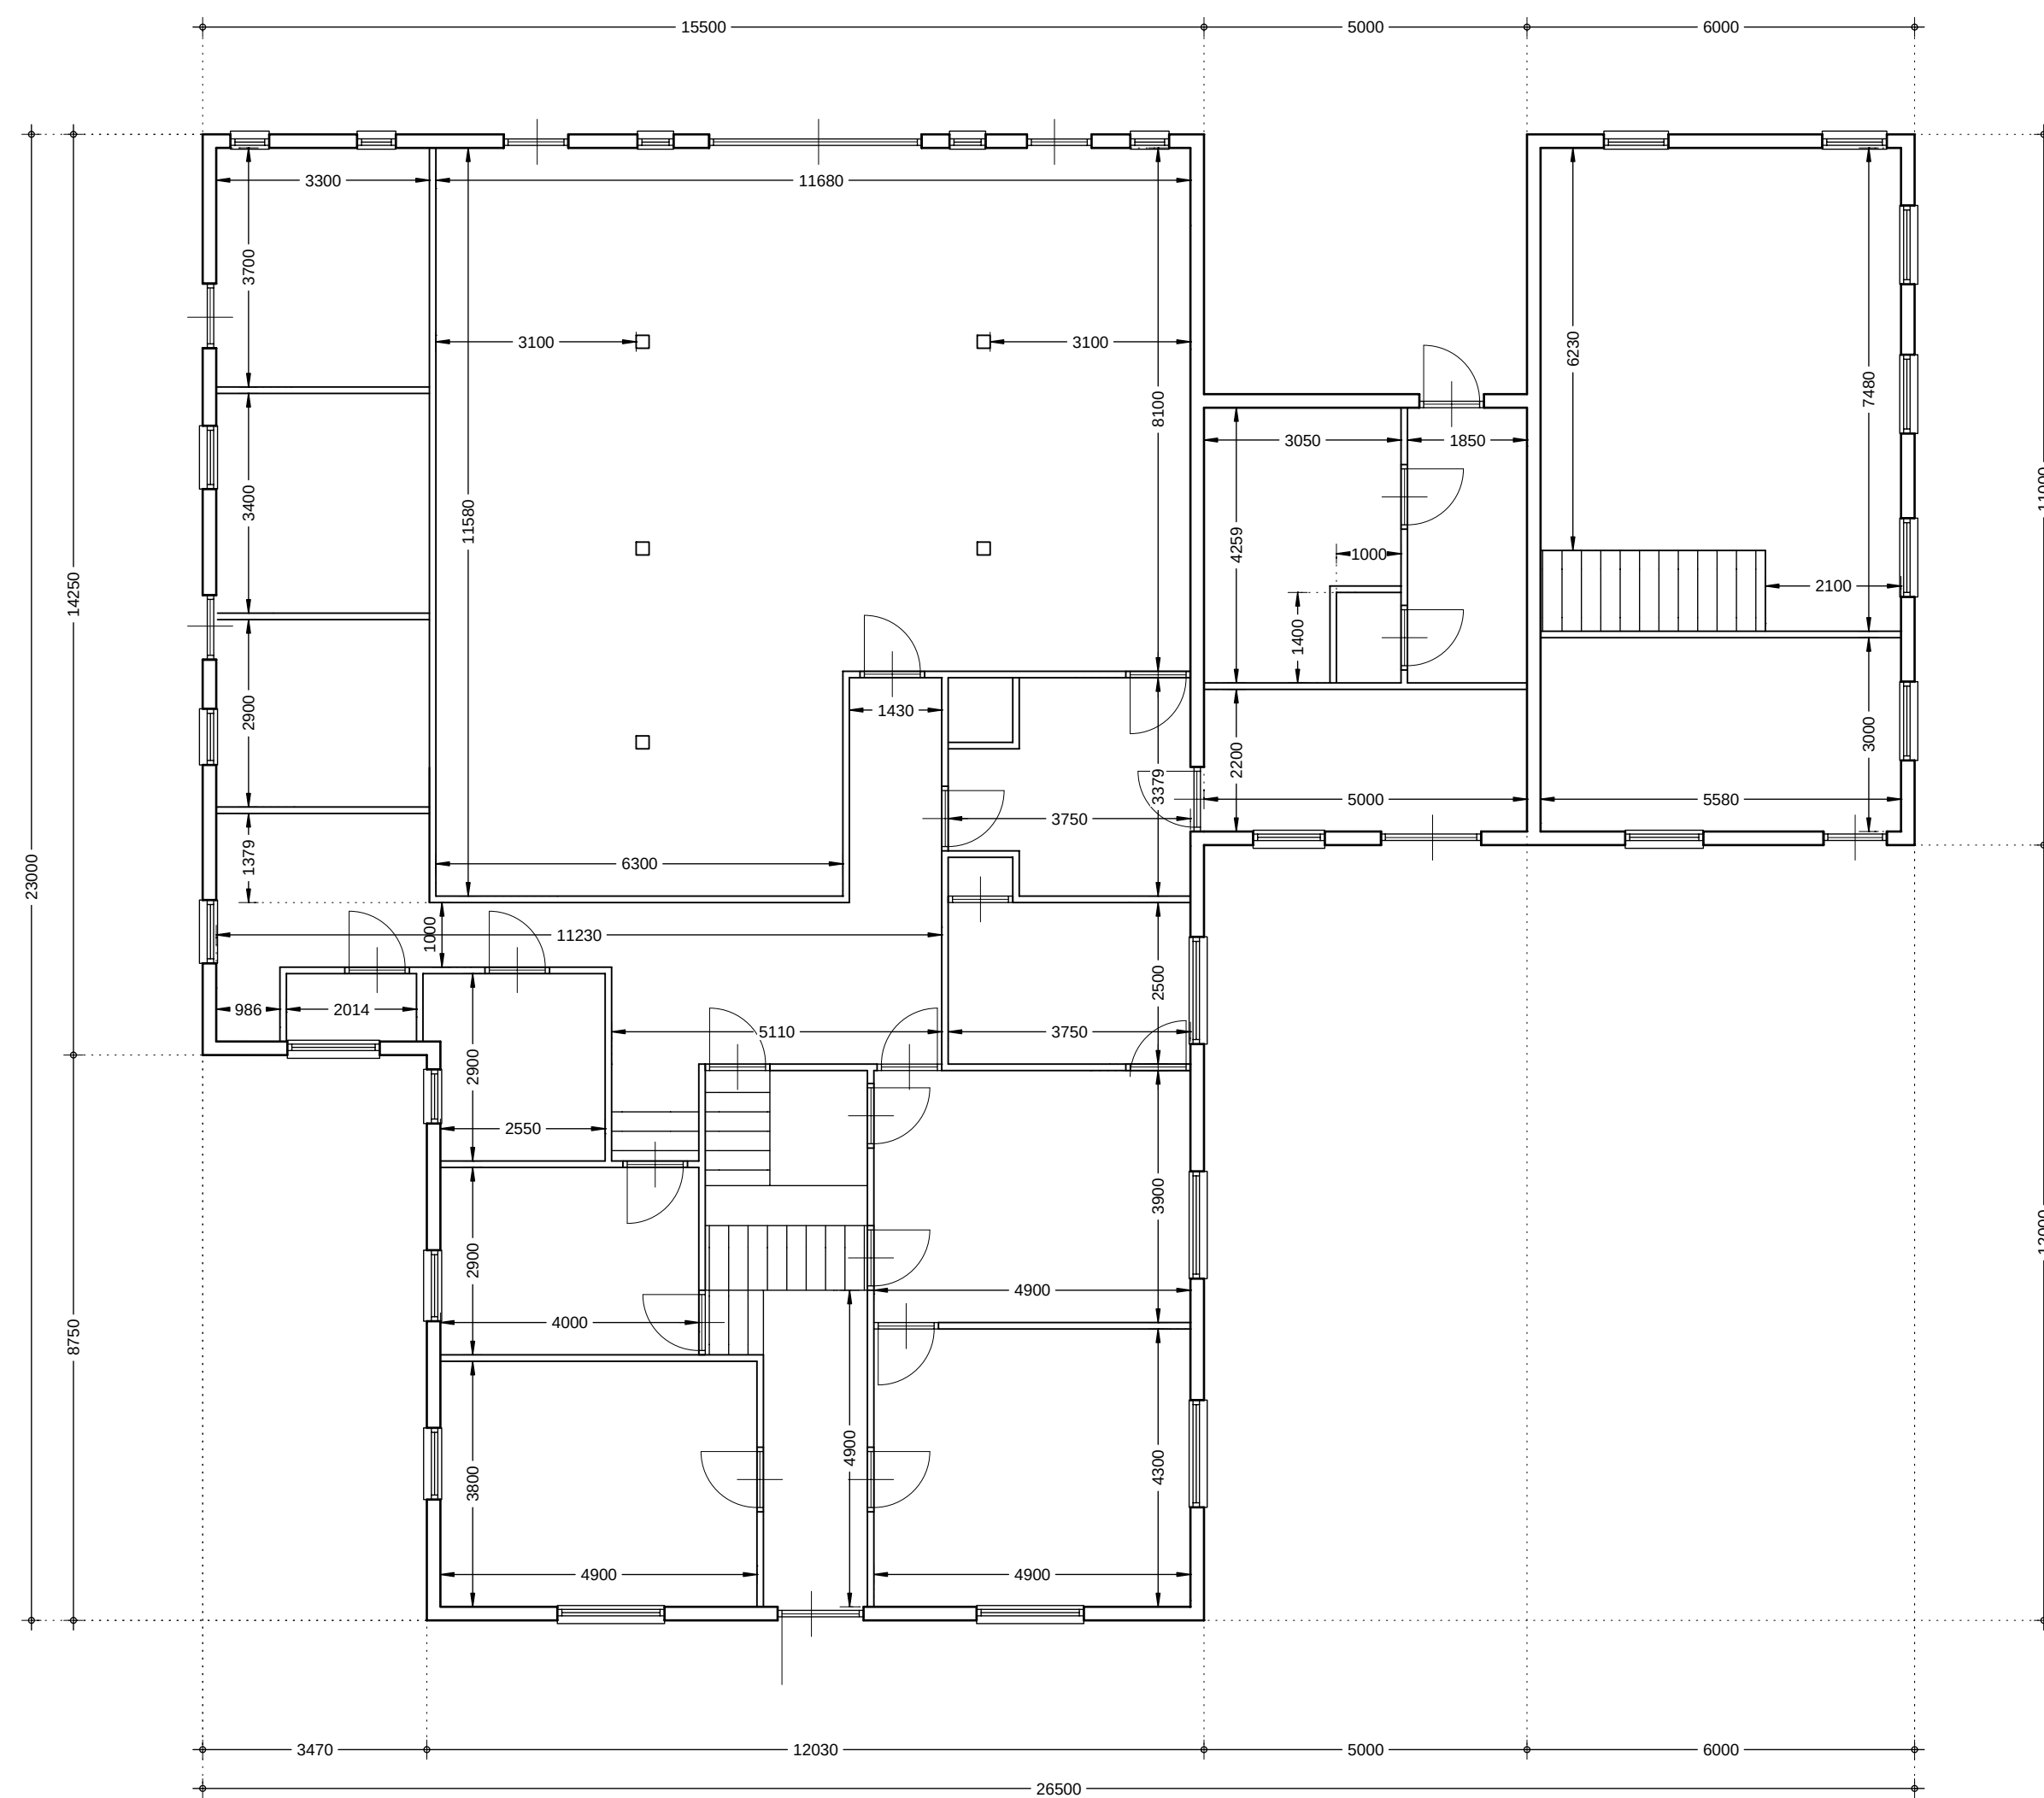


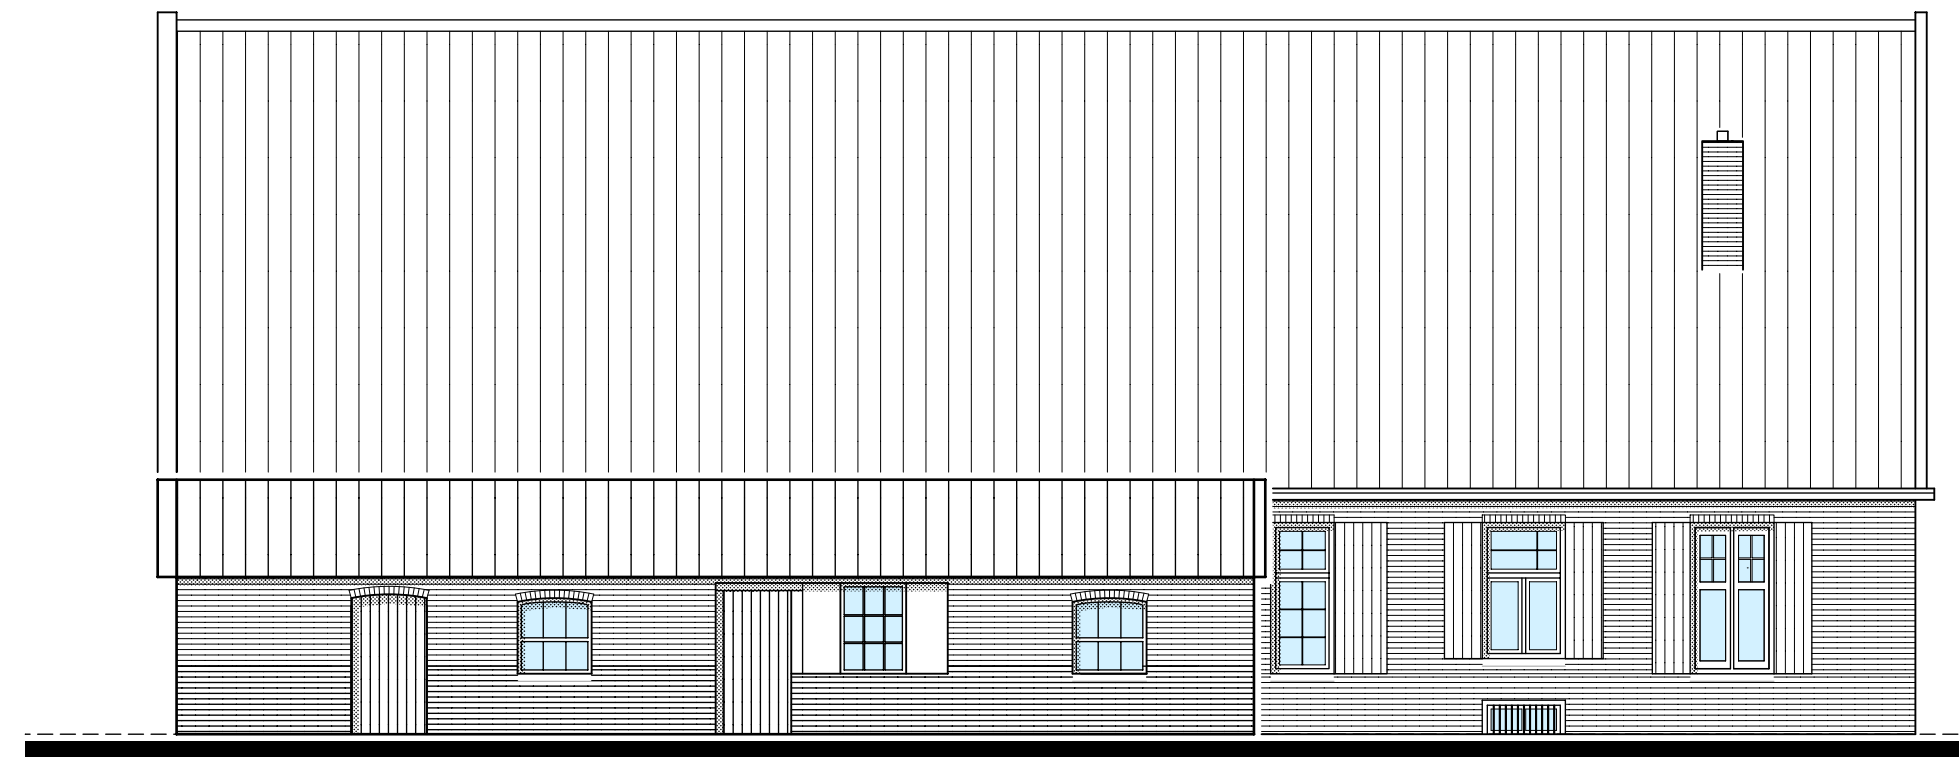

BESTAAND SITUATIE

Kadastraal bekend gemeente:	Aalten
Sectie:	S
Nummer:	693
Schaal:	1:2000

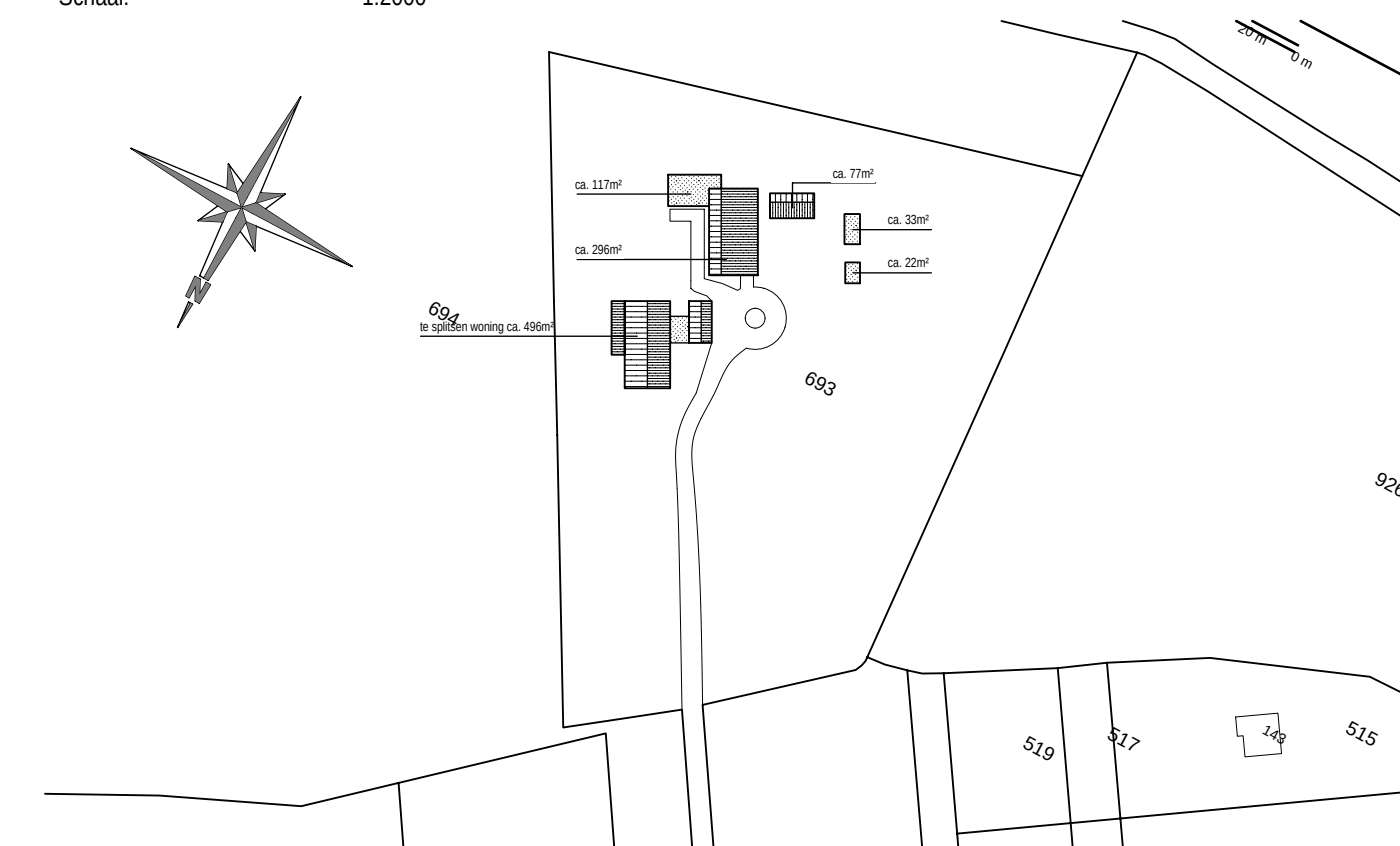


ALLE MATEN TE CONTROLEREN CQ IN HET WERK TE BEPALEN !



Behoort bij besluit van
college van burgemeester
en wethouders van Aalten

WA-18-0109-600
d.d. 08-01-2019

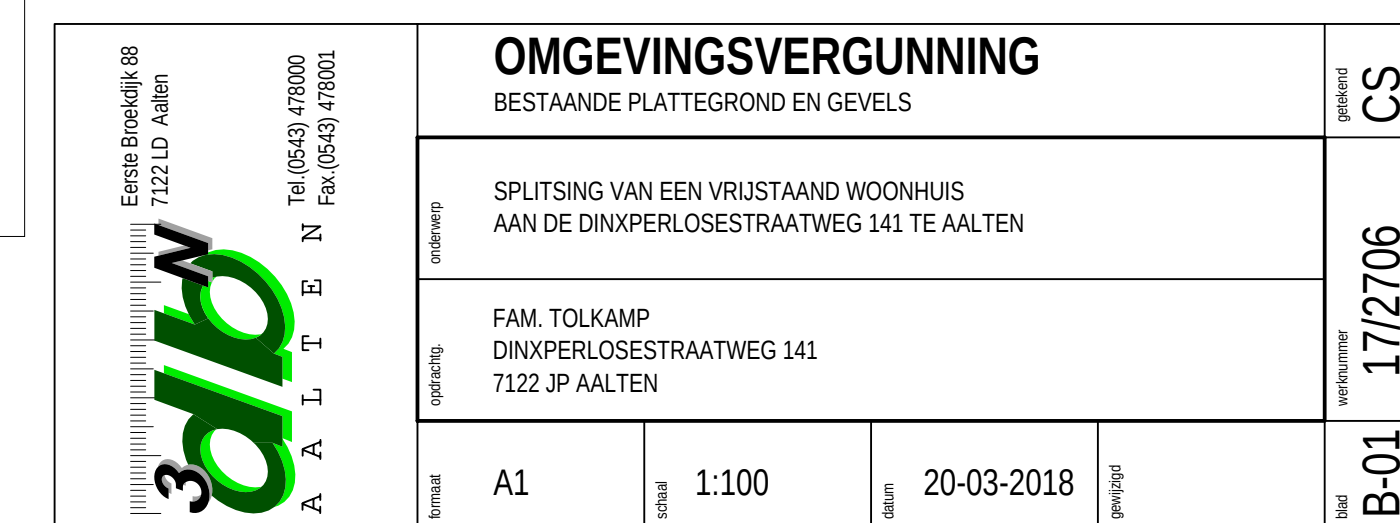

Deze tekening blijft ons eigendom en mag zonder schriftelijke toestemming niet worden gekopieerd, noch t.b.v. derden worden gebruikt. Aan deze tekening kunnen geen rechten ontleend worden, aangegeven maten zijn circa maten en dienen voor uitvoering gecontroleerd te worden.