




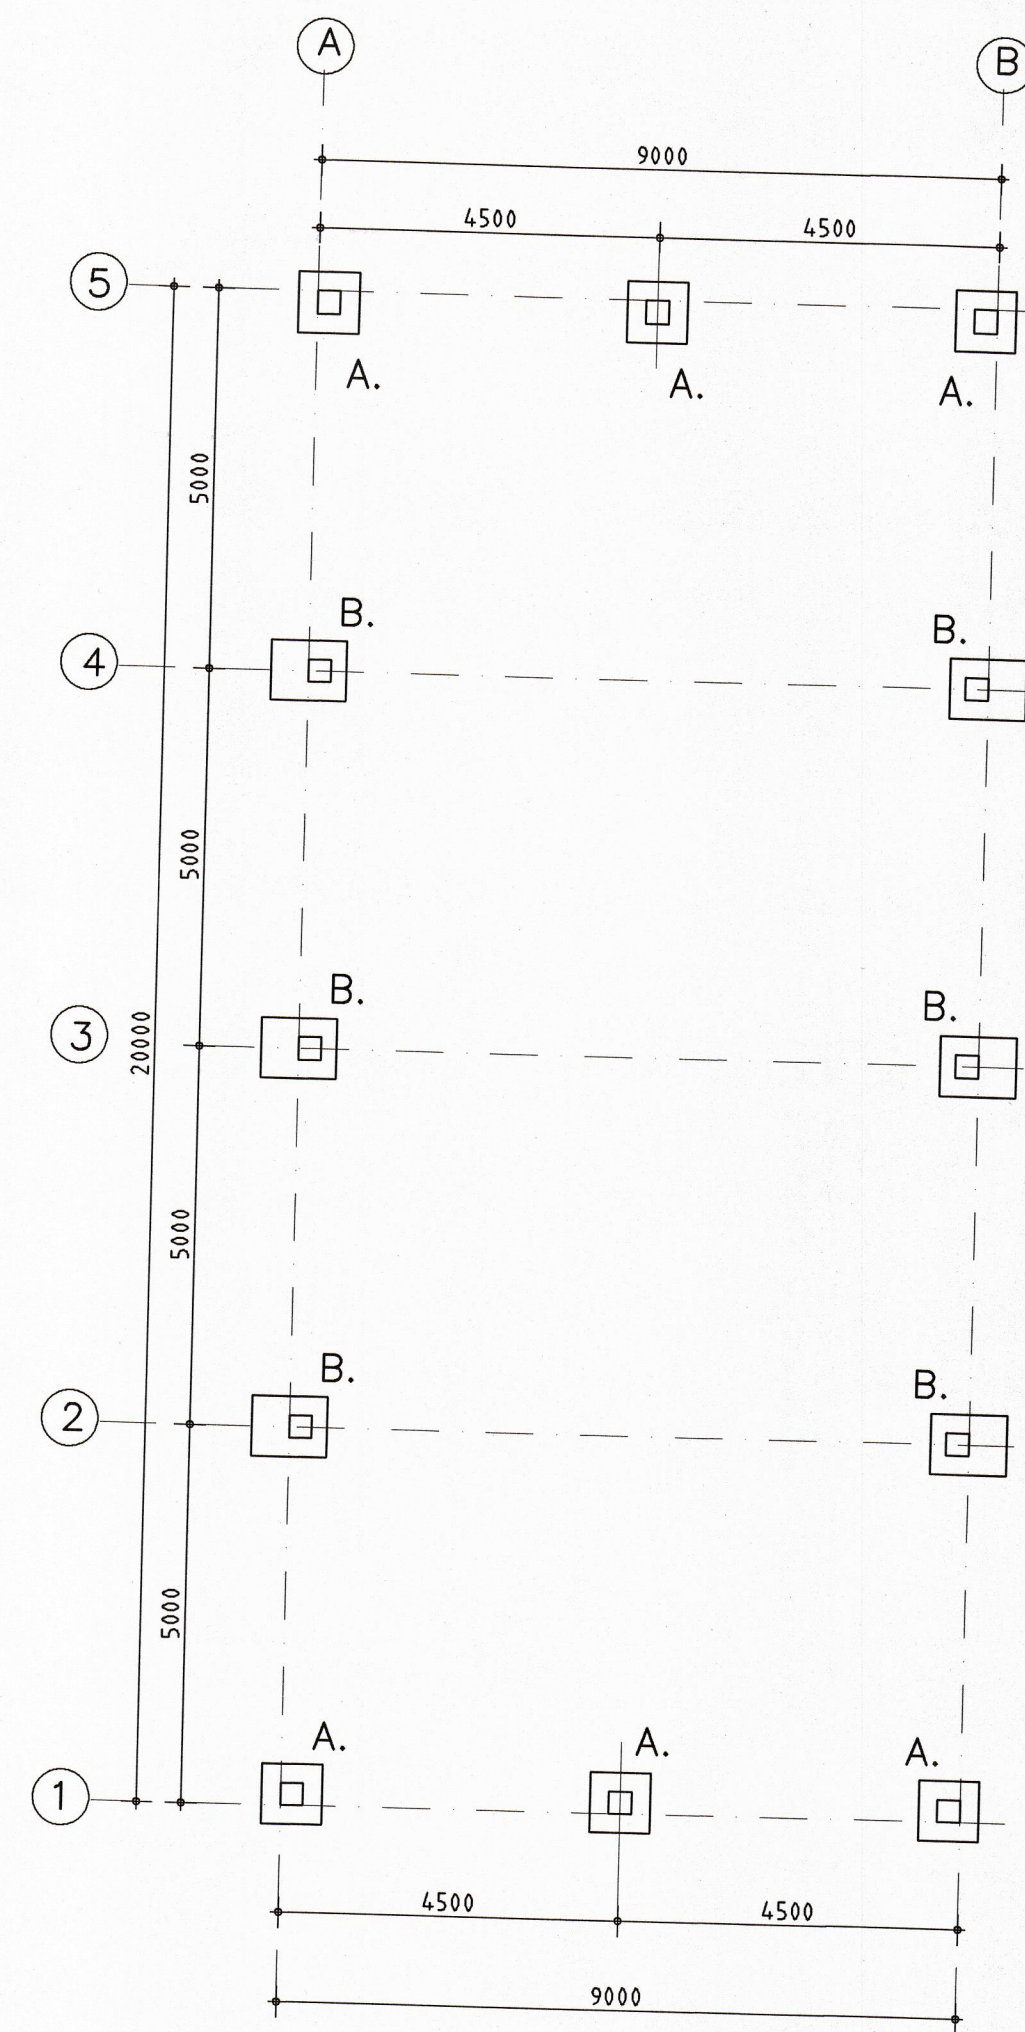


FUNDERING

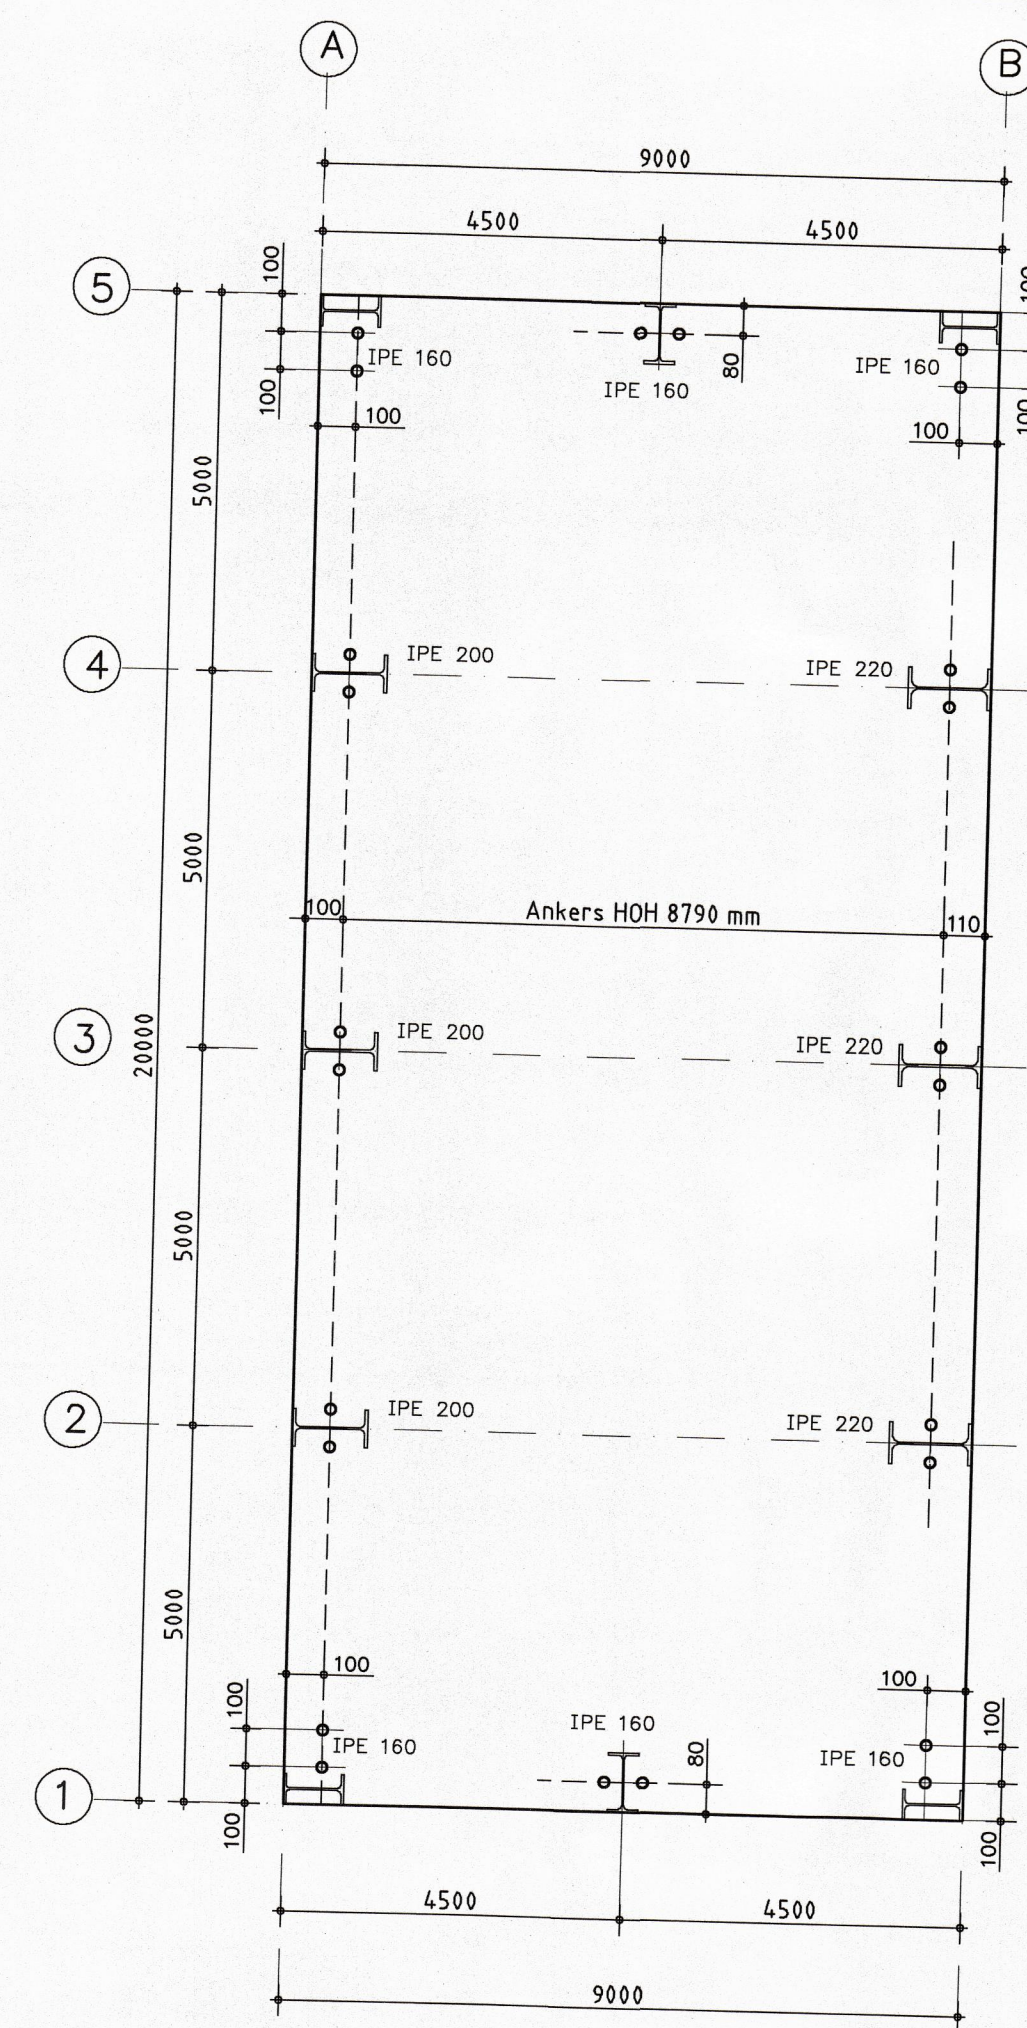


ANKERPLAN

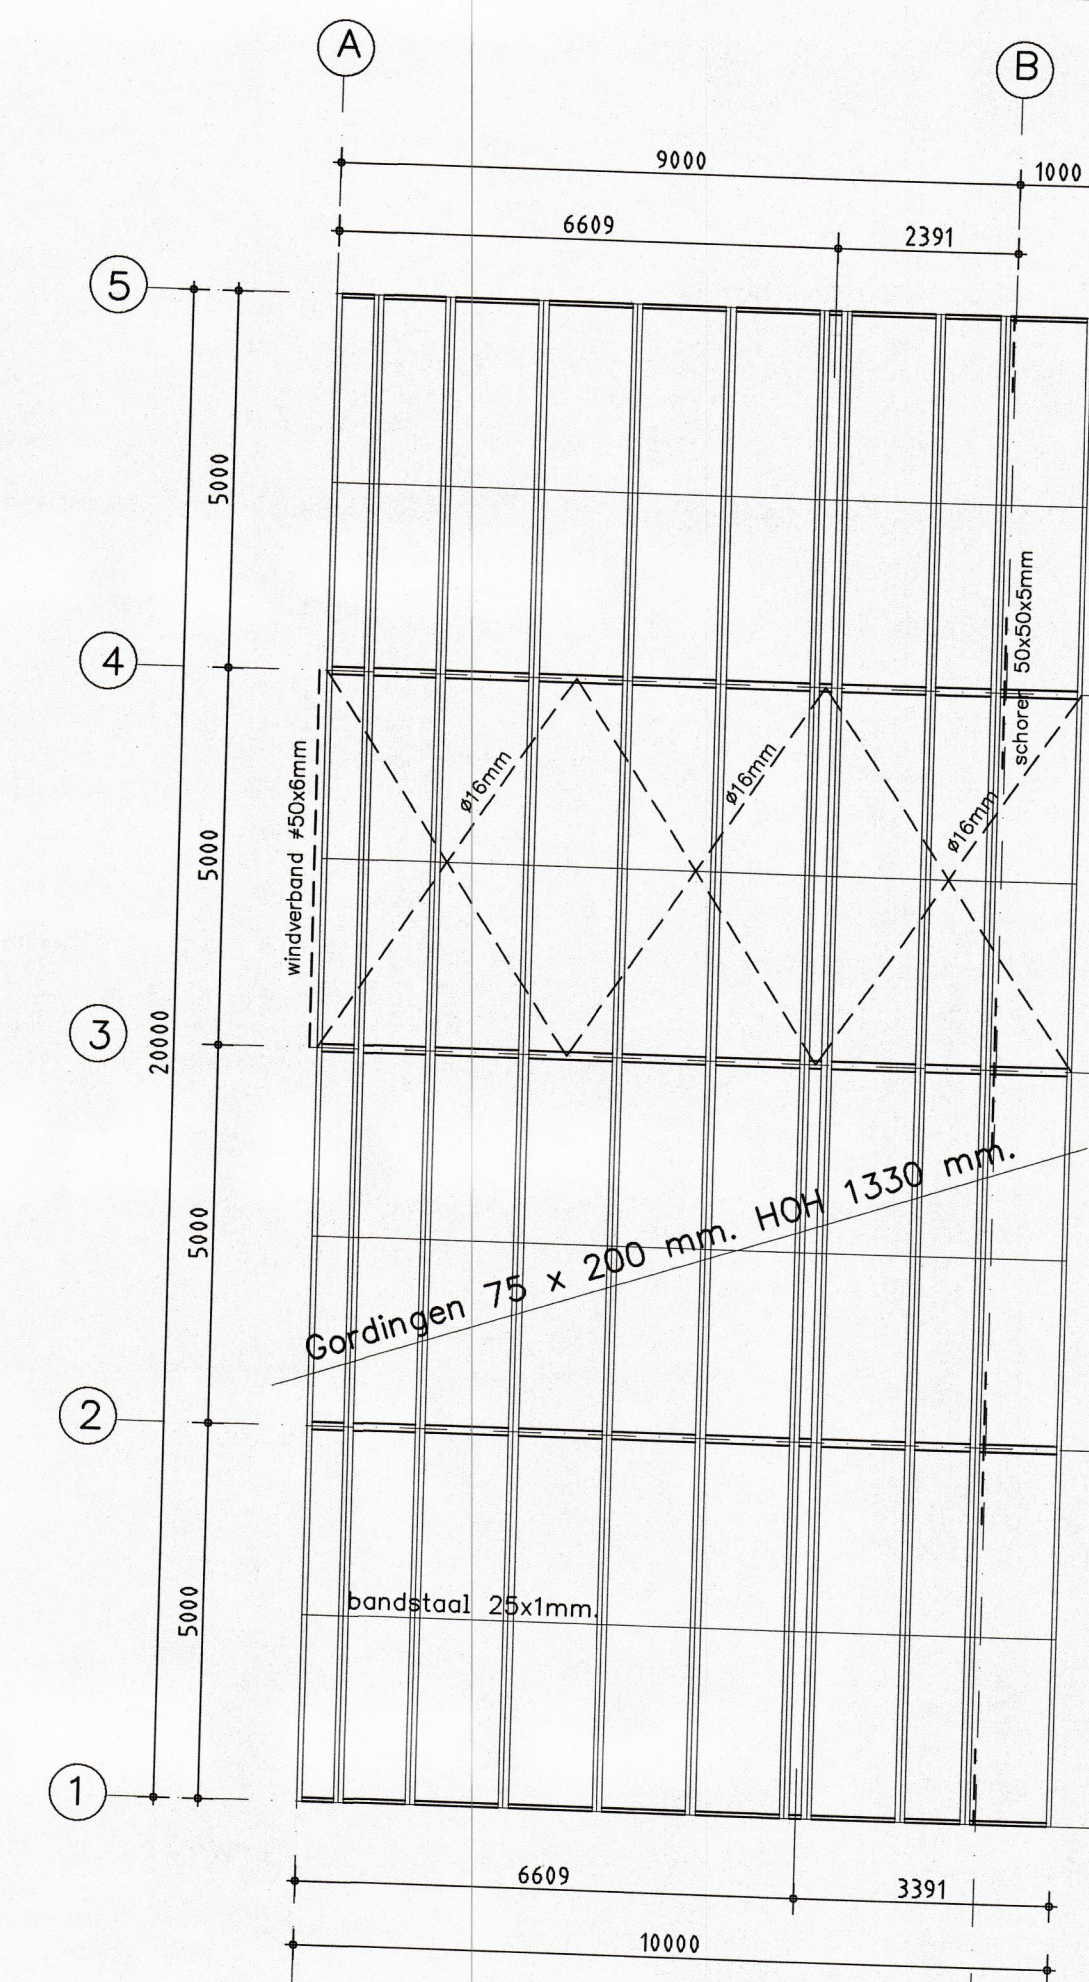


KAPPLAN

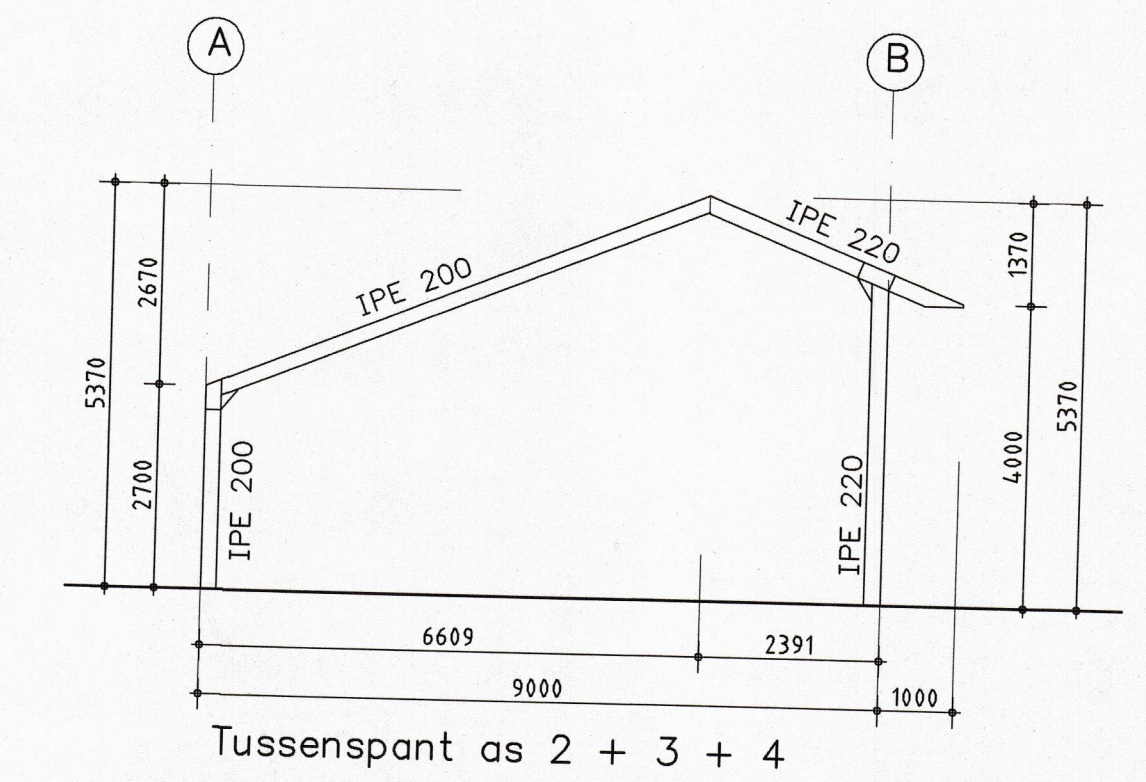


Tussenspan as 2 + 3 + 4

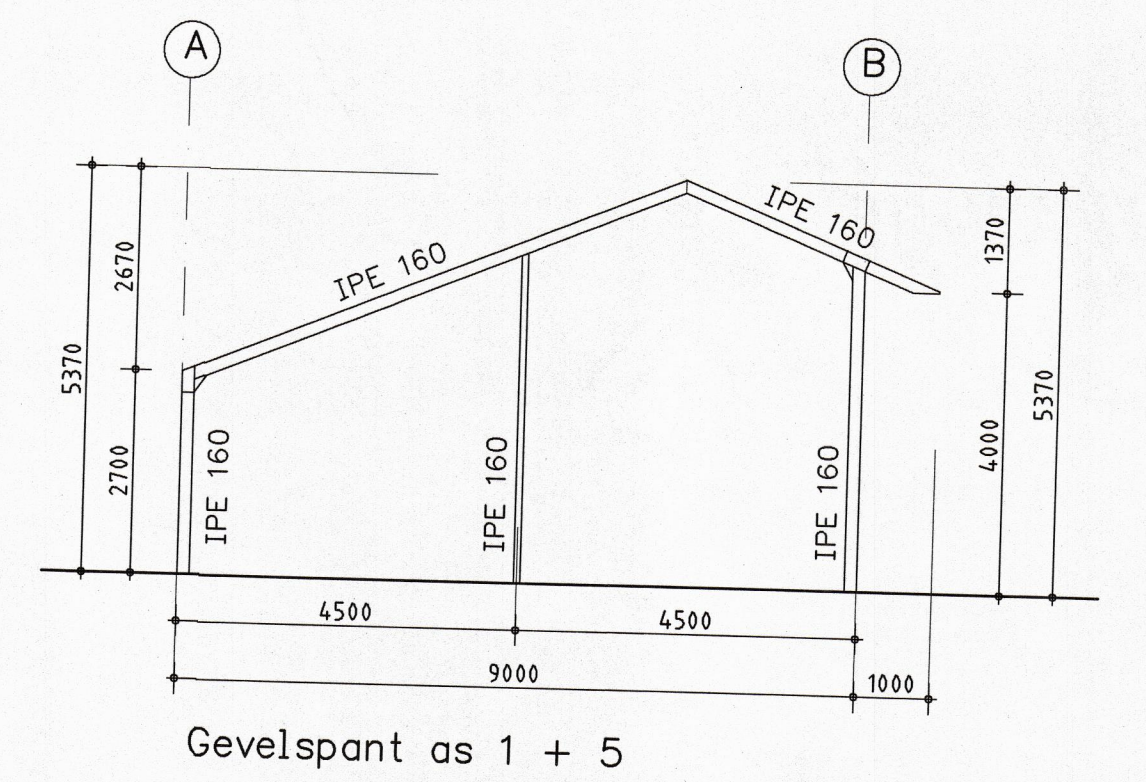


Gevelspan as 1 + 5

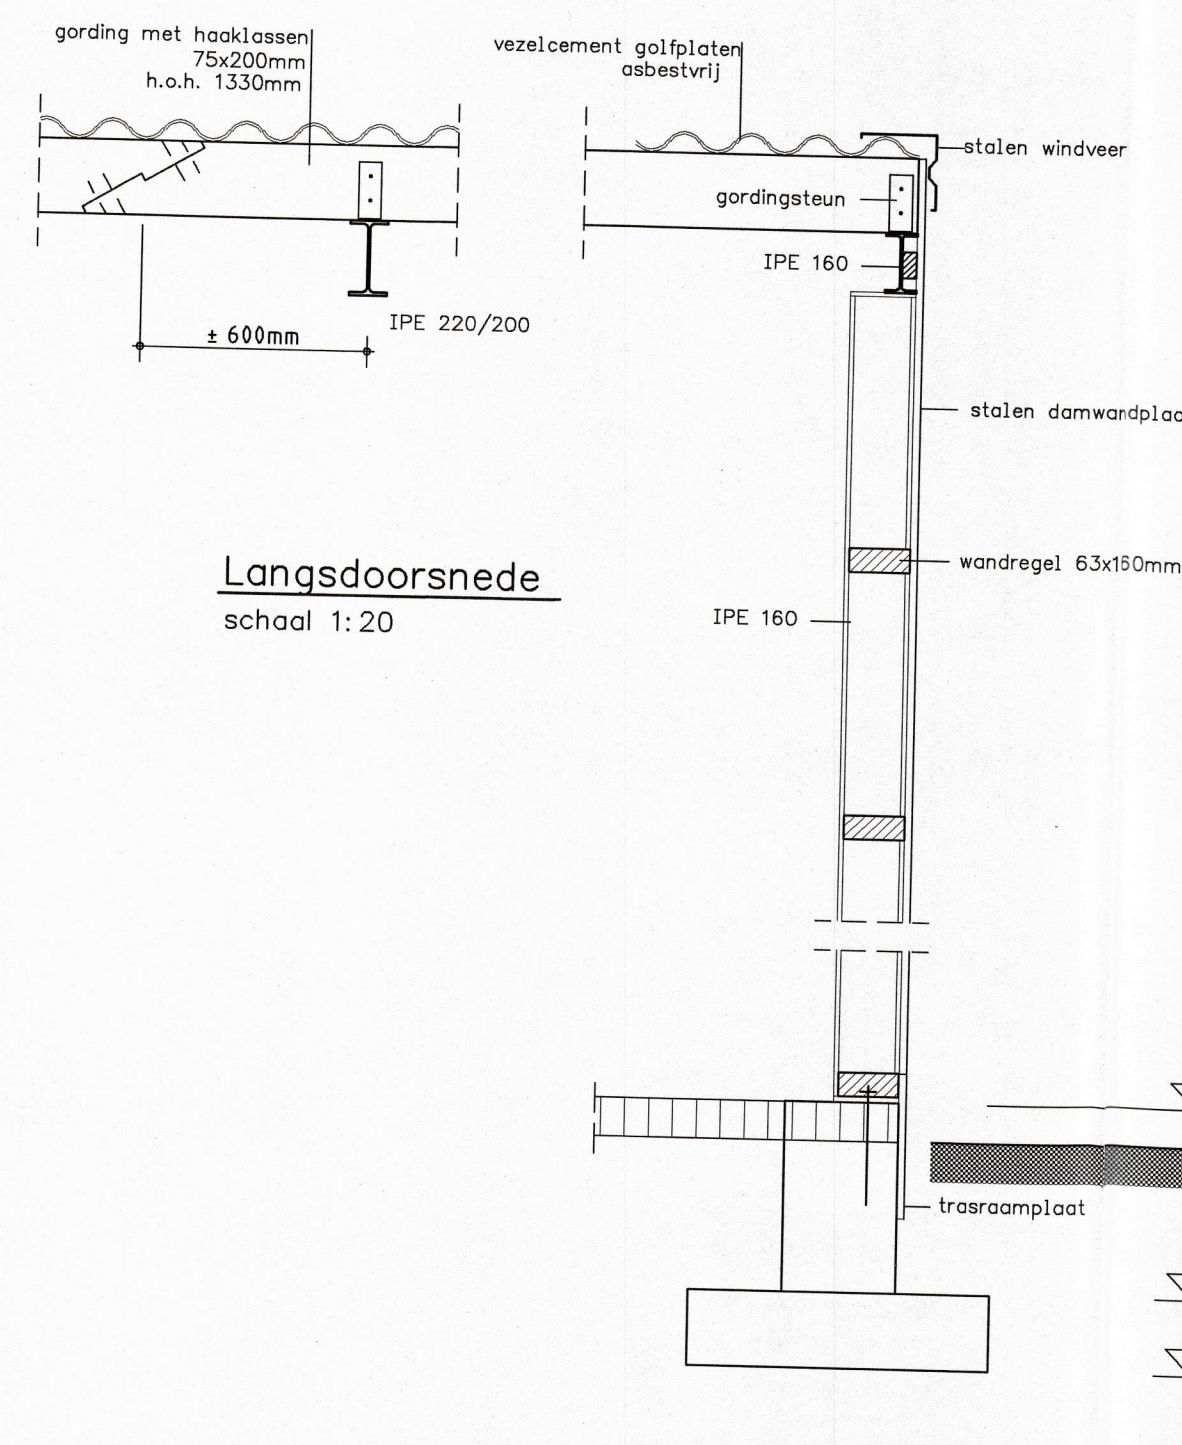

Langsdoorsnede
schaal 1:20

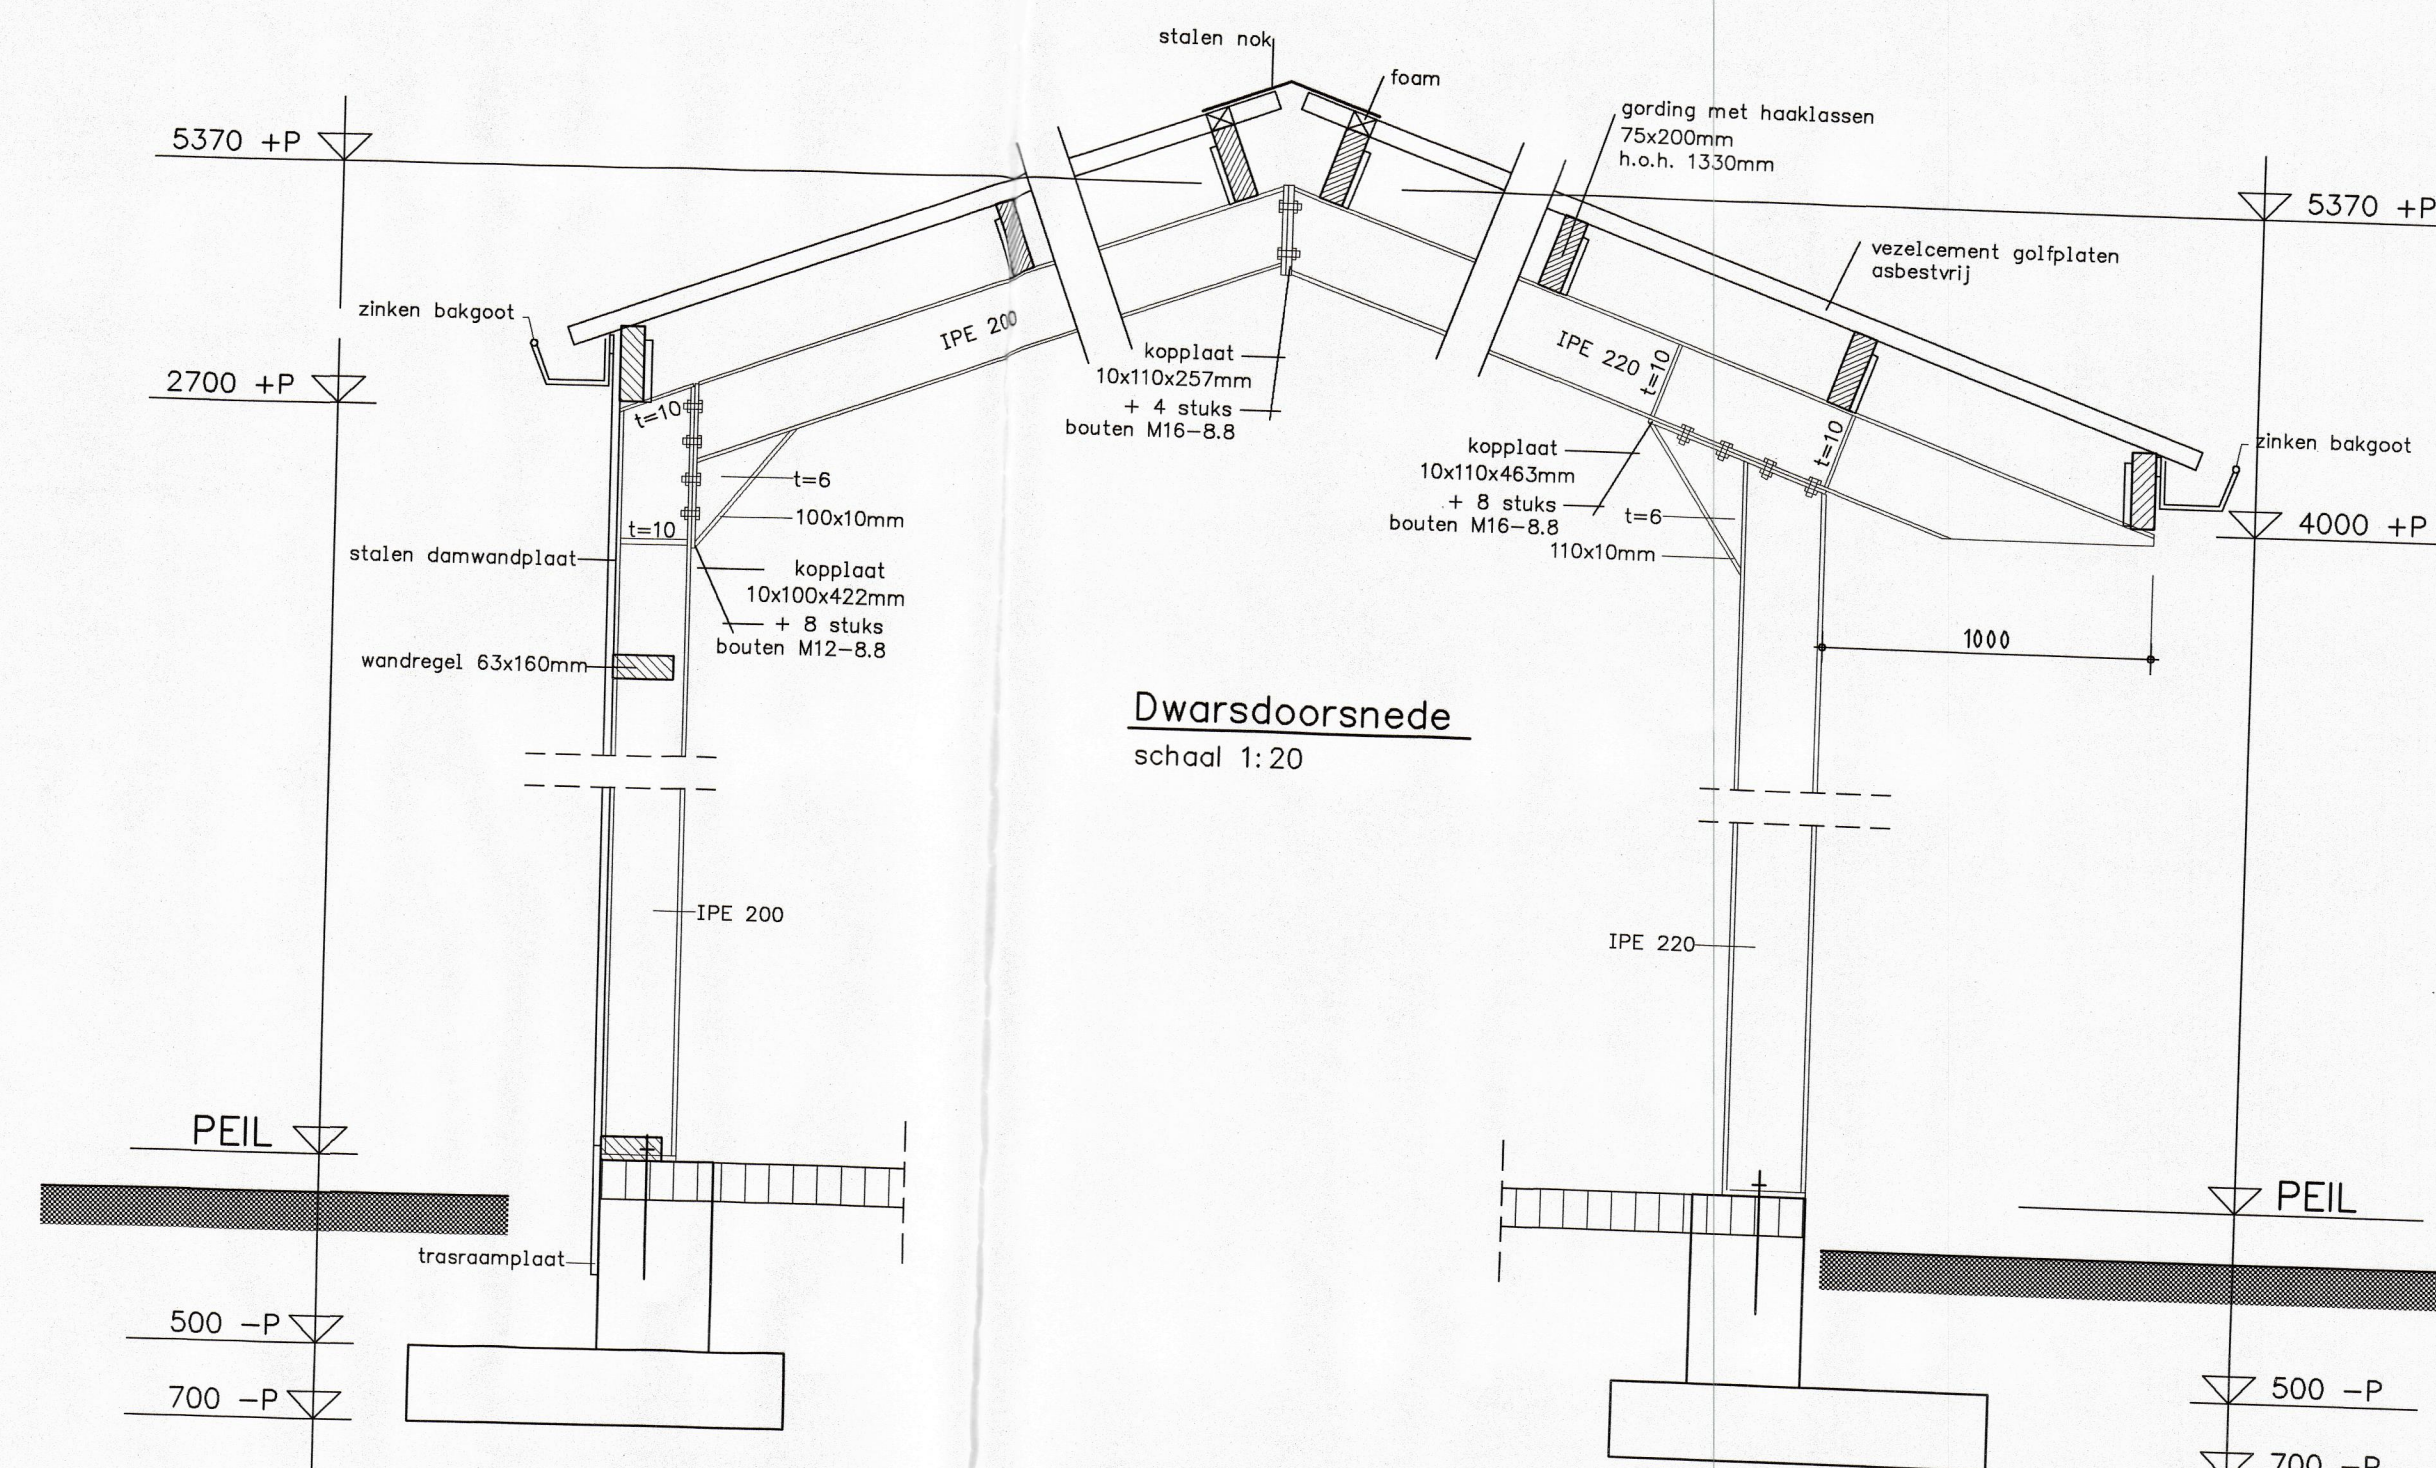


Dwarsdoorsnede
schaal 1:20

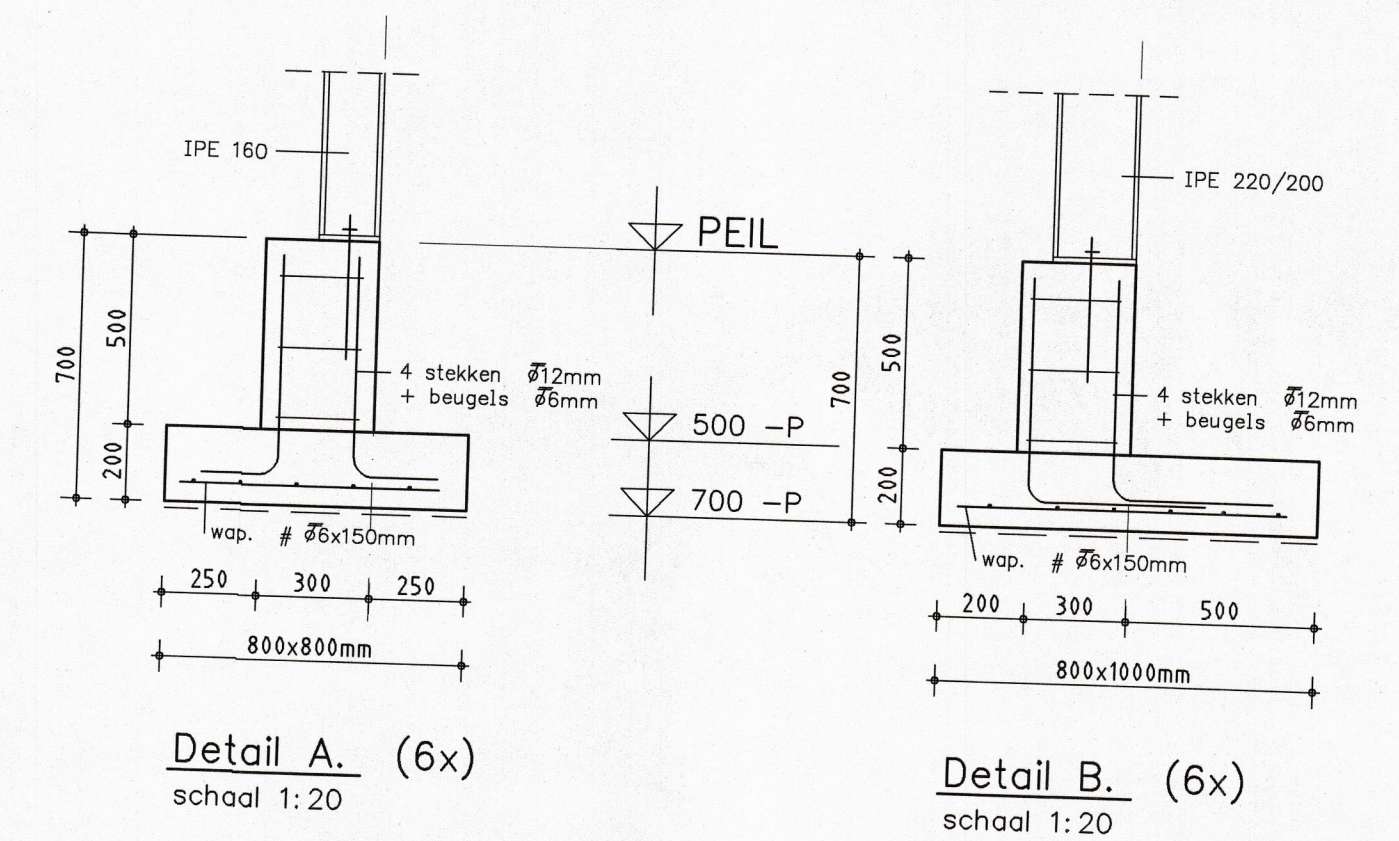

Detail A. (6x)
schaal 1:20

Detail B. (6x)
schaal 1:20

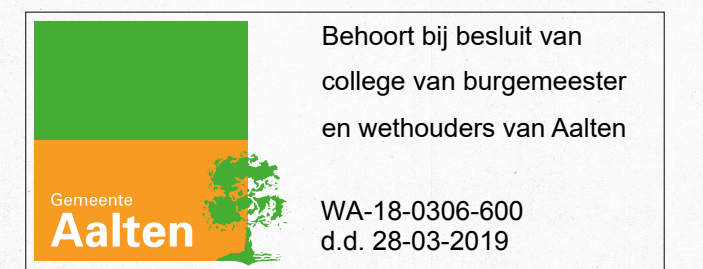

Gemeente Aalten vergunning verleend d.d. 19 sept. 2007 nr. RB nr. 20070311	
Lichte Industriefunctie Bezettingsgraadklasse B5	
OPDRACHTGEVER:	Dhr. H.B. Walvoort Kloosterdijk 18 7121 LL Aalten 0543-451273
WERK:	Bestektekening van een werktuigenberging
Deze tekening is eigendom van Louis Huisman en Zn. BV te Gemert en mag zonder haar schriftelijke toestemming niet worden vermenigvuldigd of gekopieerd noch aan derden ter inzage worden gegeven.	
GEWUJZIGD:	
GEWUJZIGD:	
GEWUJZIGD:	
GEWUJZIGD:	
DATUM:	05-12-08 ME
SCHAAL:	1:100/1:20
BLADNO.:	02
WERK NR.:	9767

LOUIS HUISMAN & Zn. BV Systeembouw
Zandstraat 8 - Postbus 29 - 5420 AA Gemert - Tel. 0492 381880