




VOORGEVEL






RECHTER ZIJGEVEL



ACHTERGEVEL

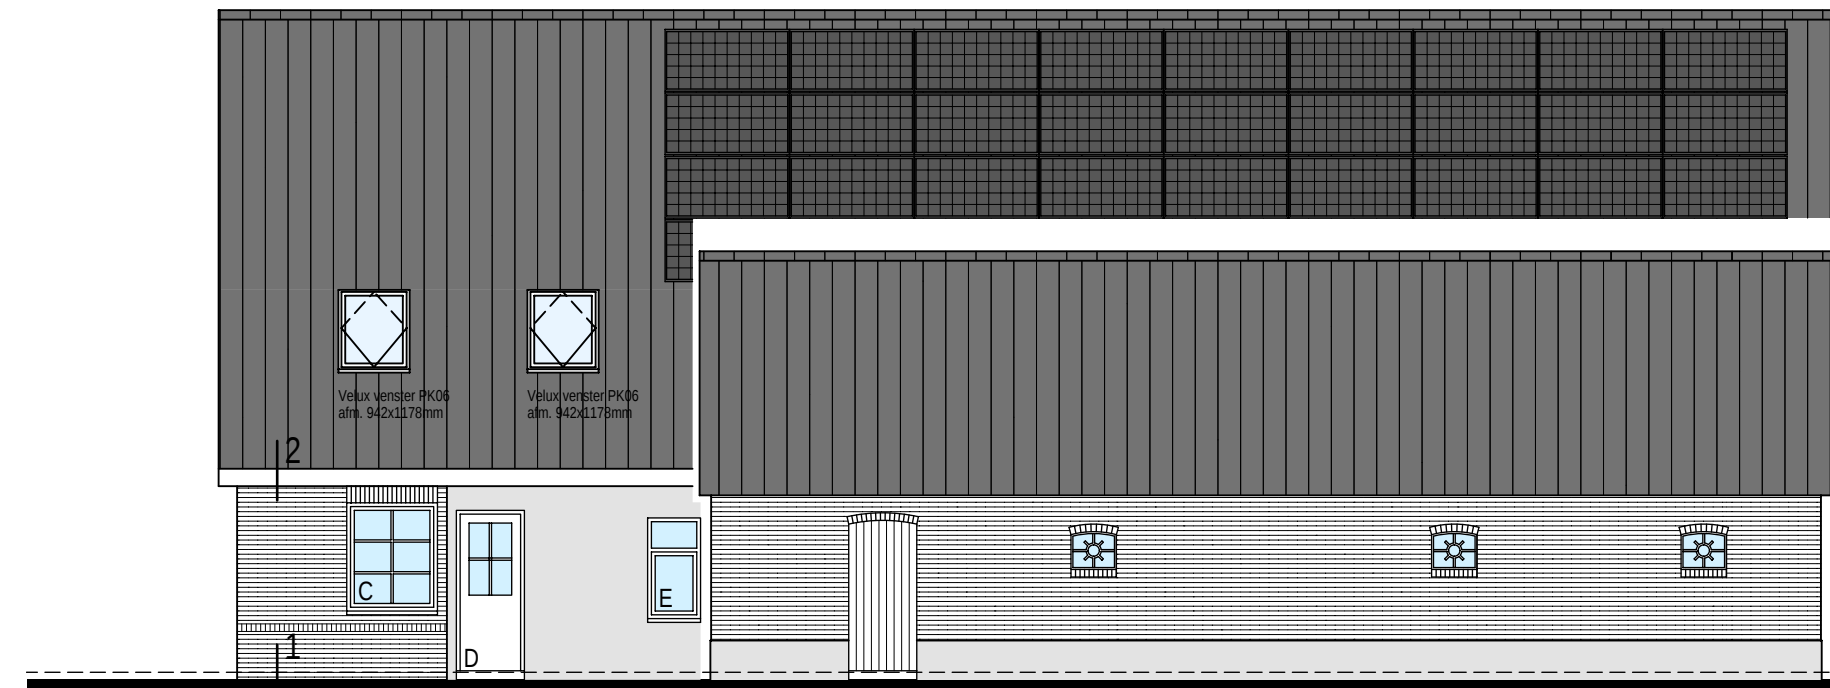


LINKER ZIJGEVEL

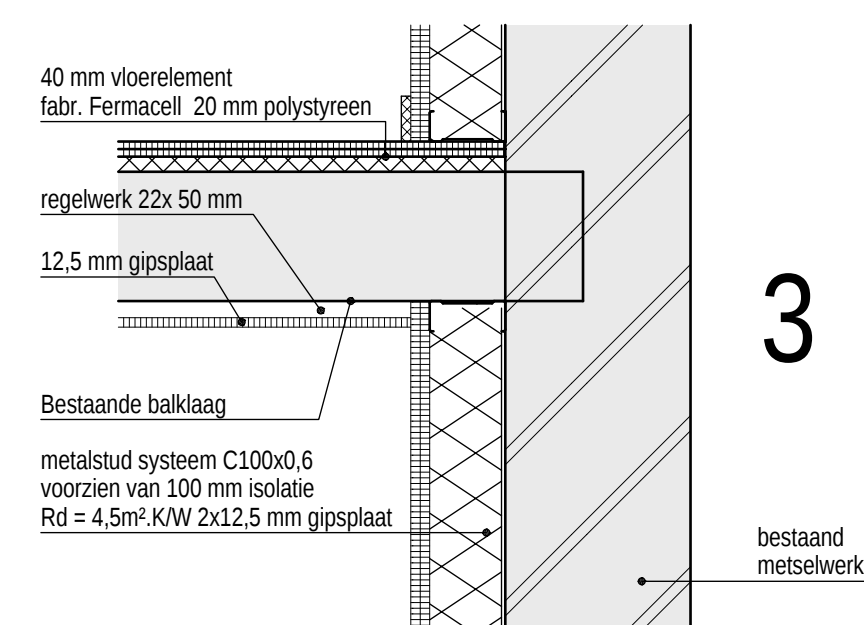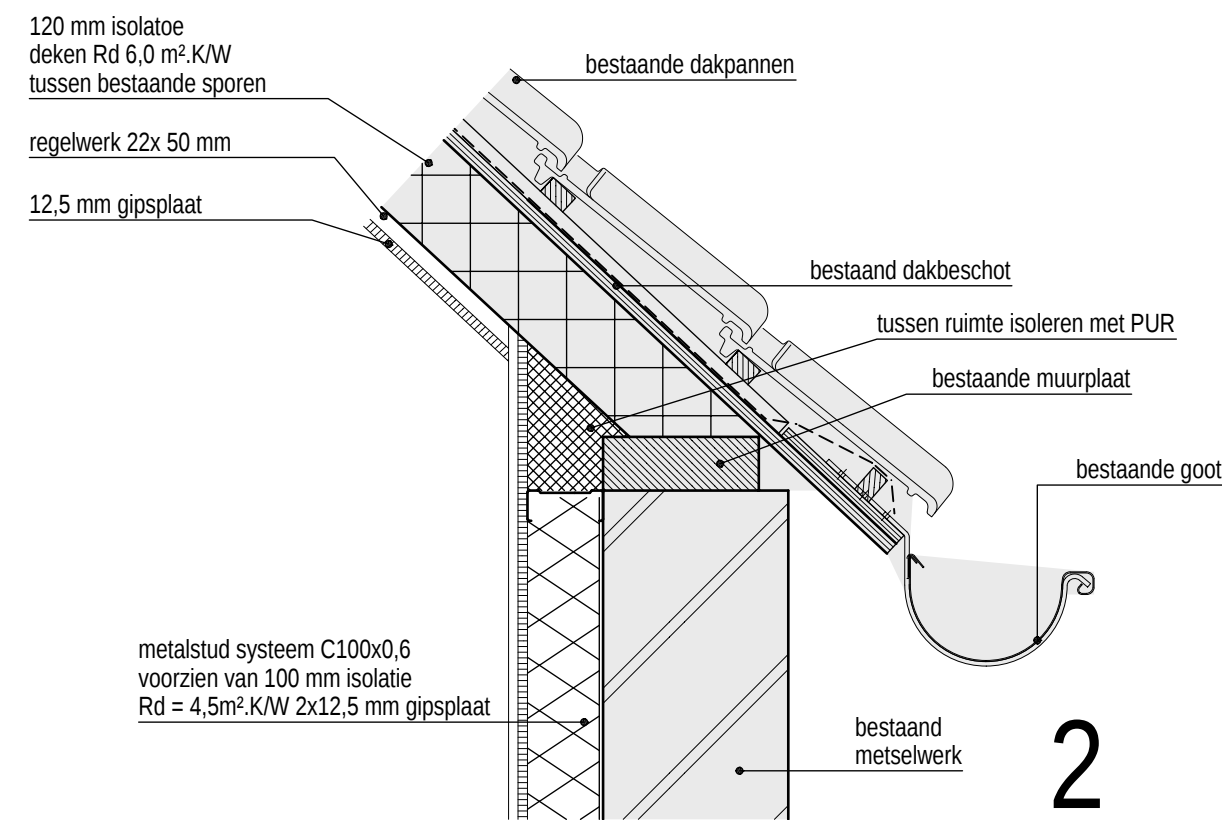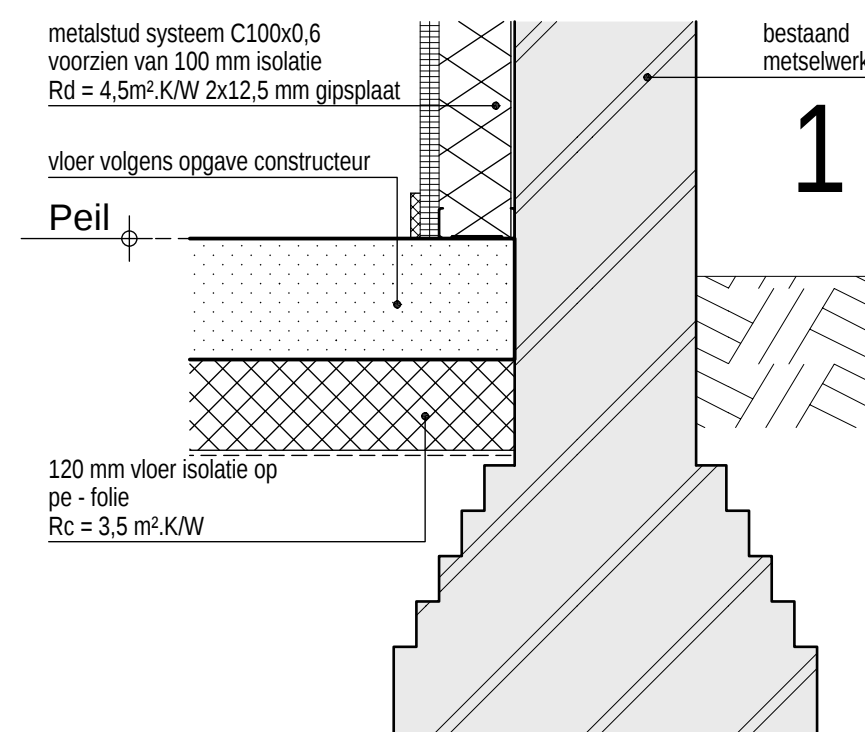


3

KELDER

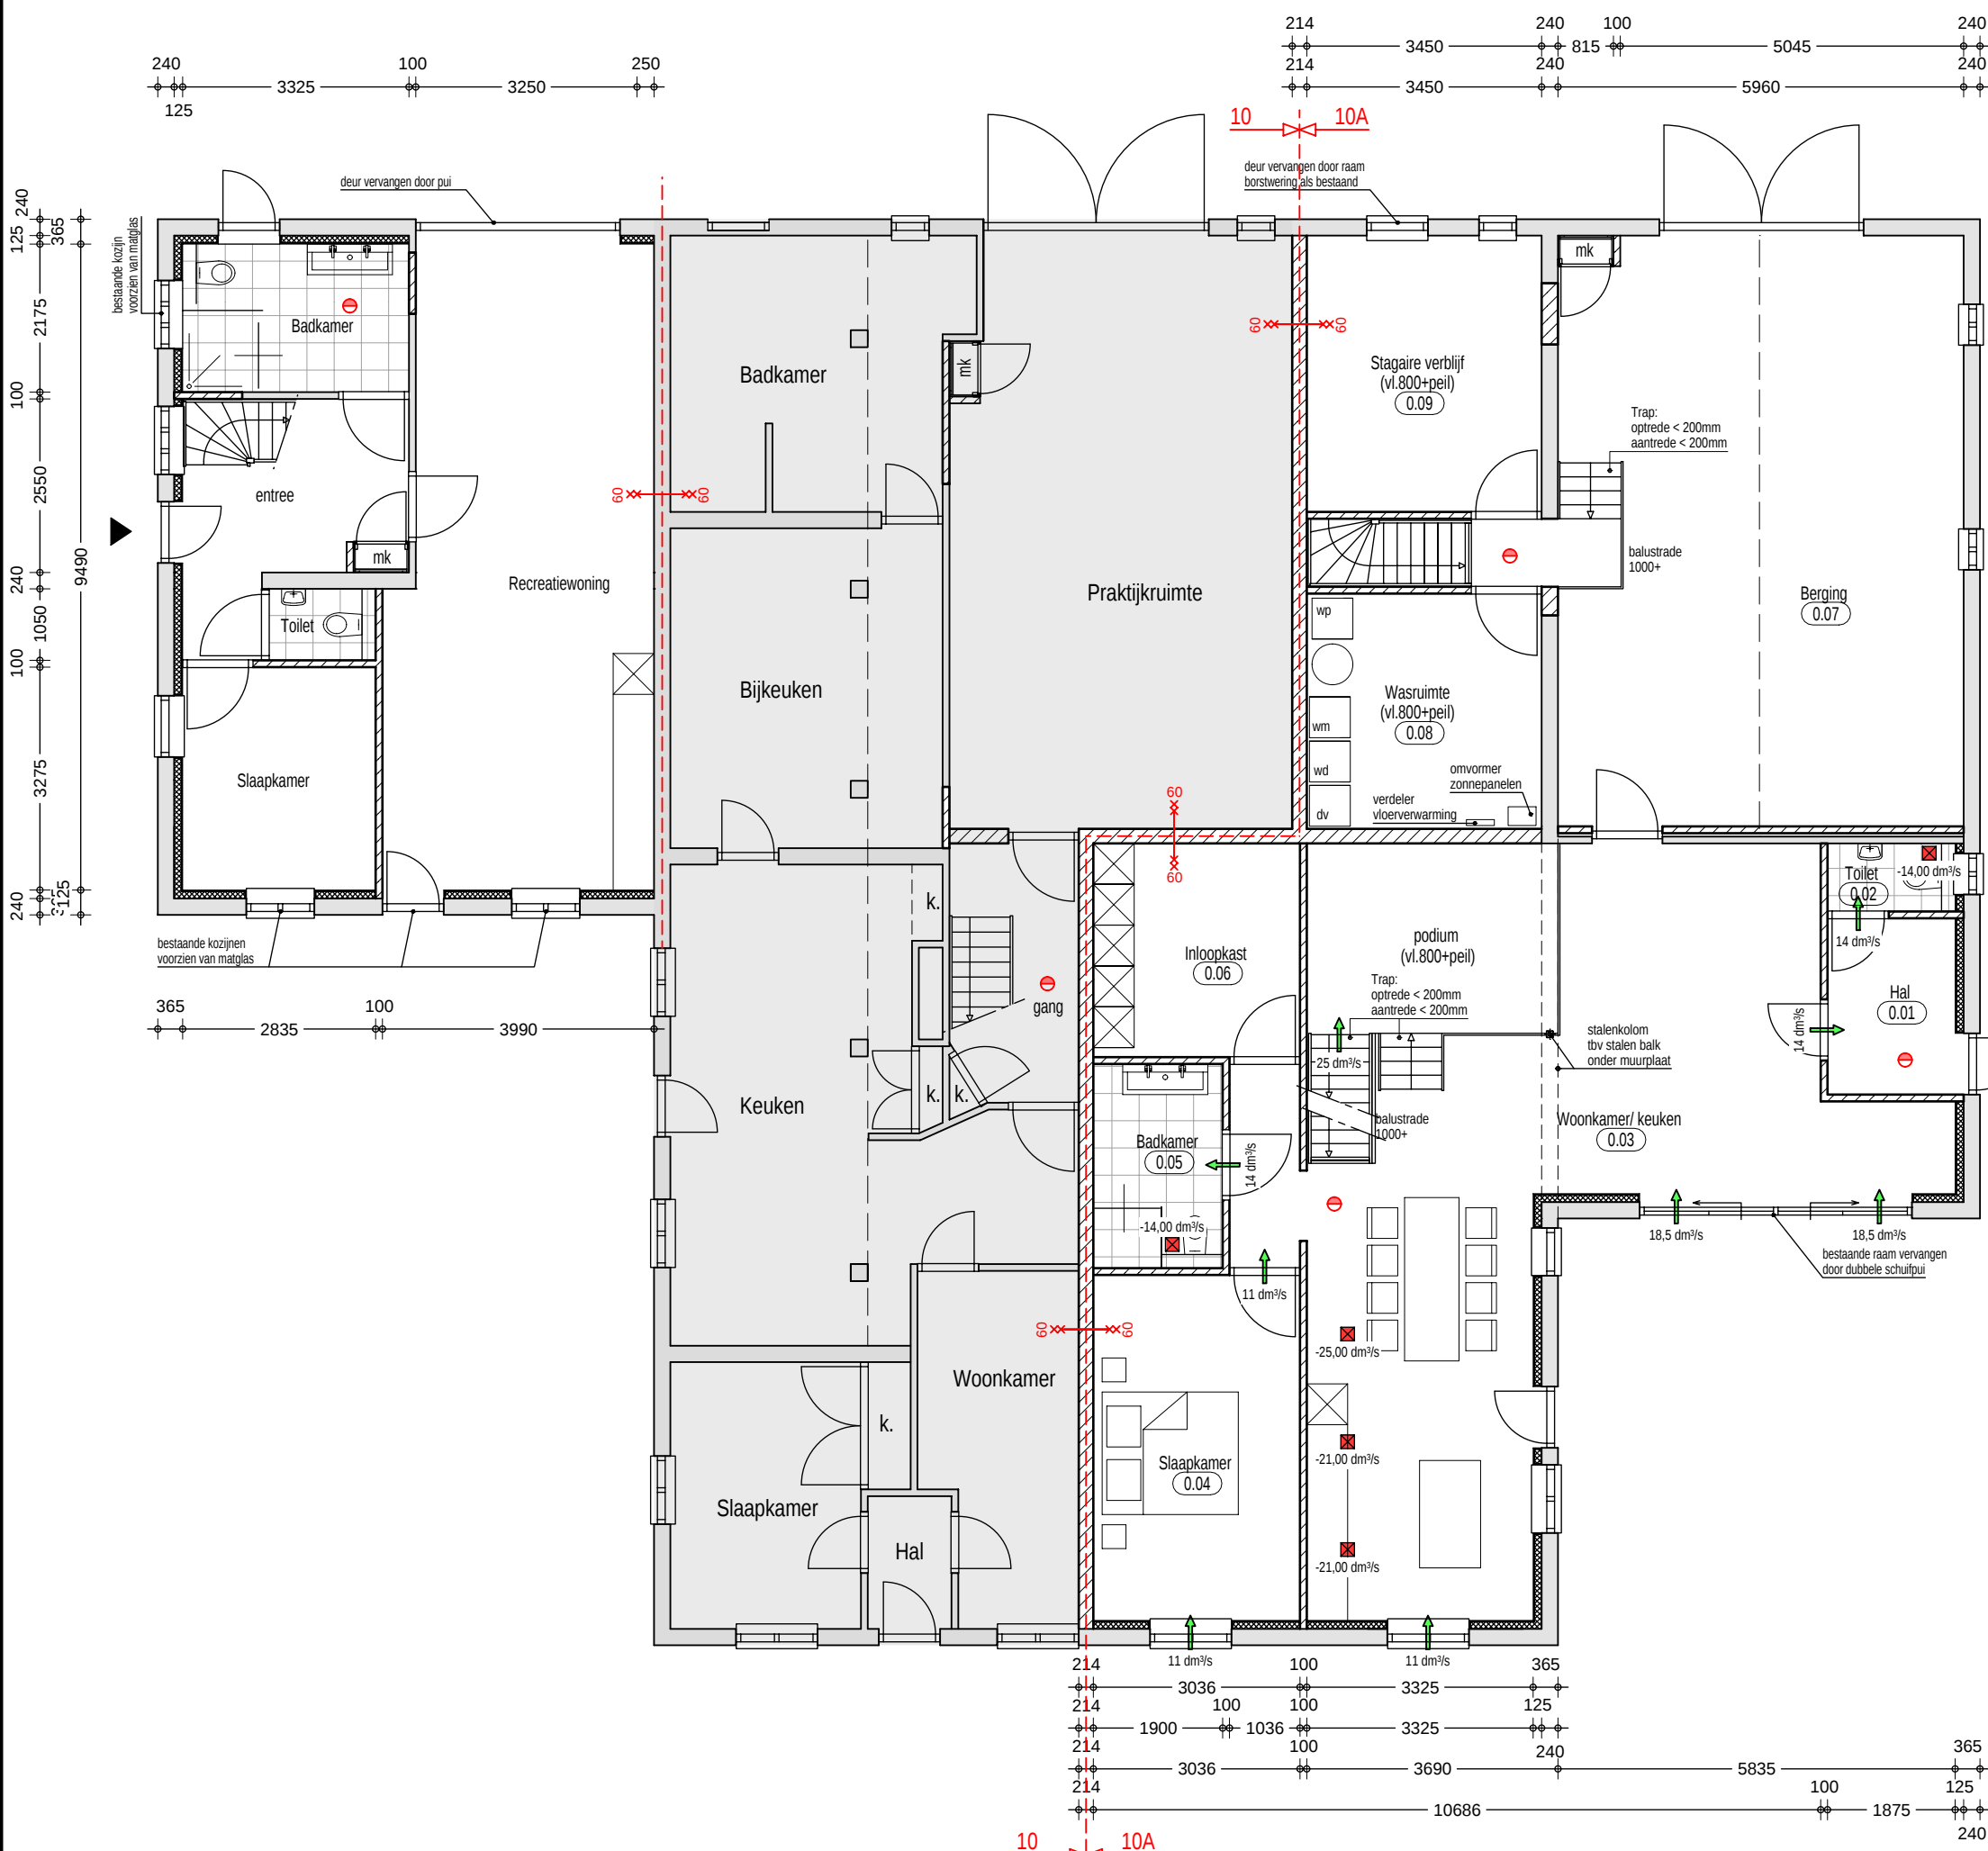

Bestaand ongewijzigd
BEGANEGROND

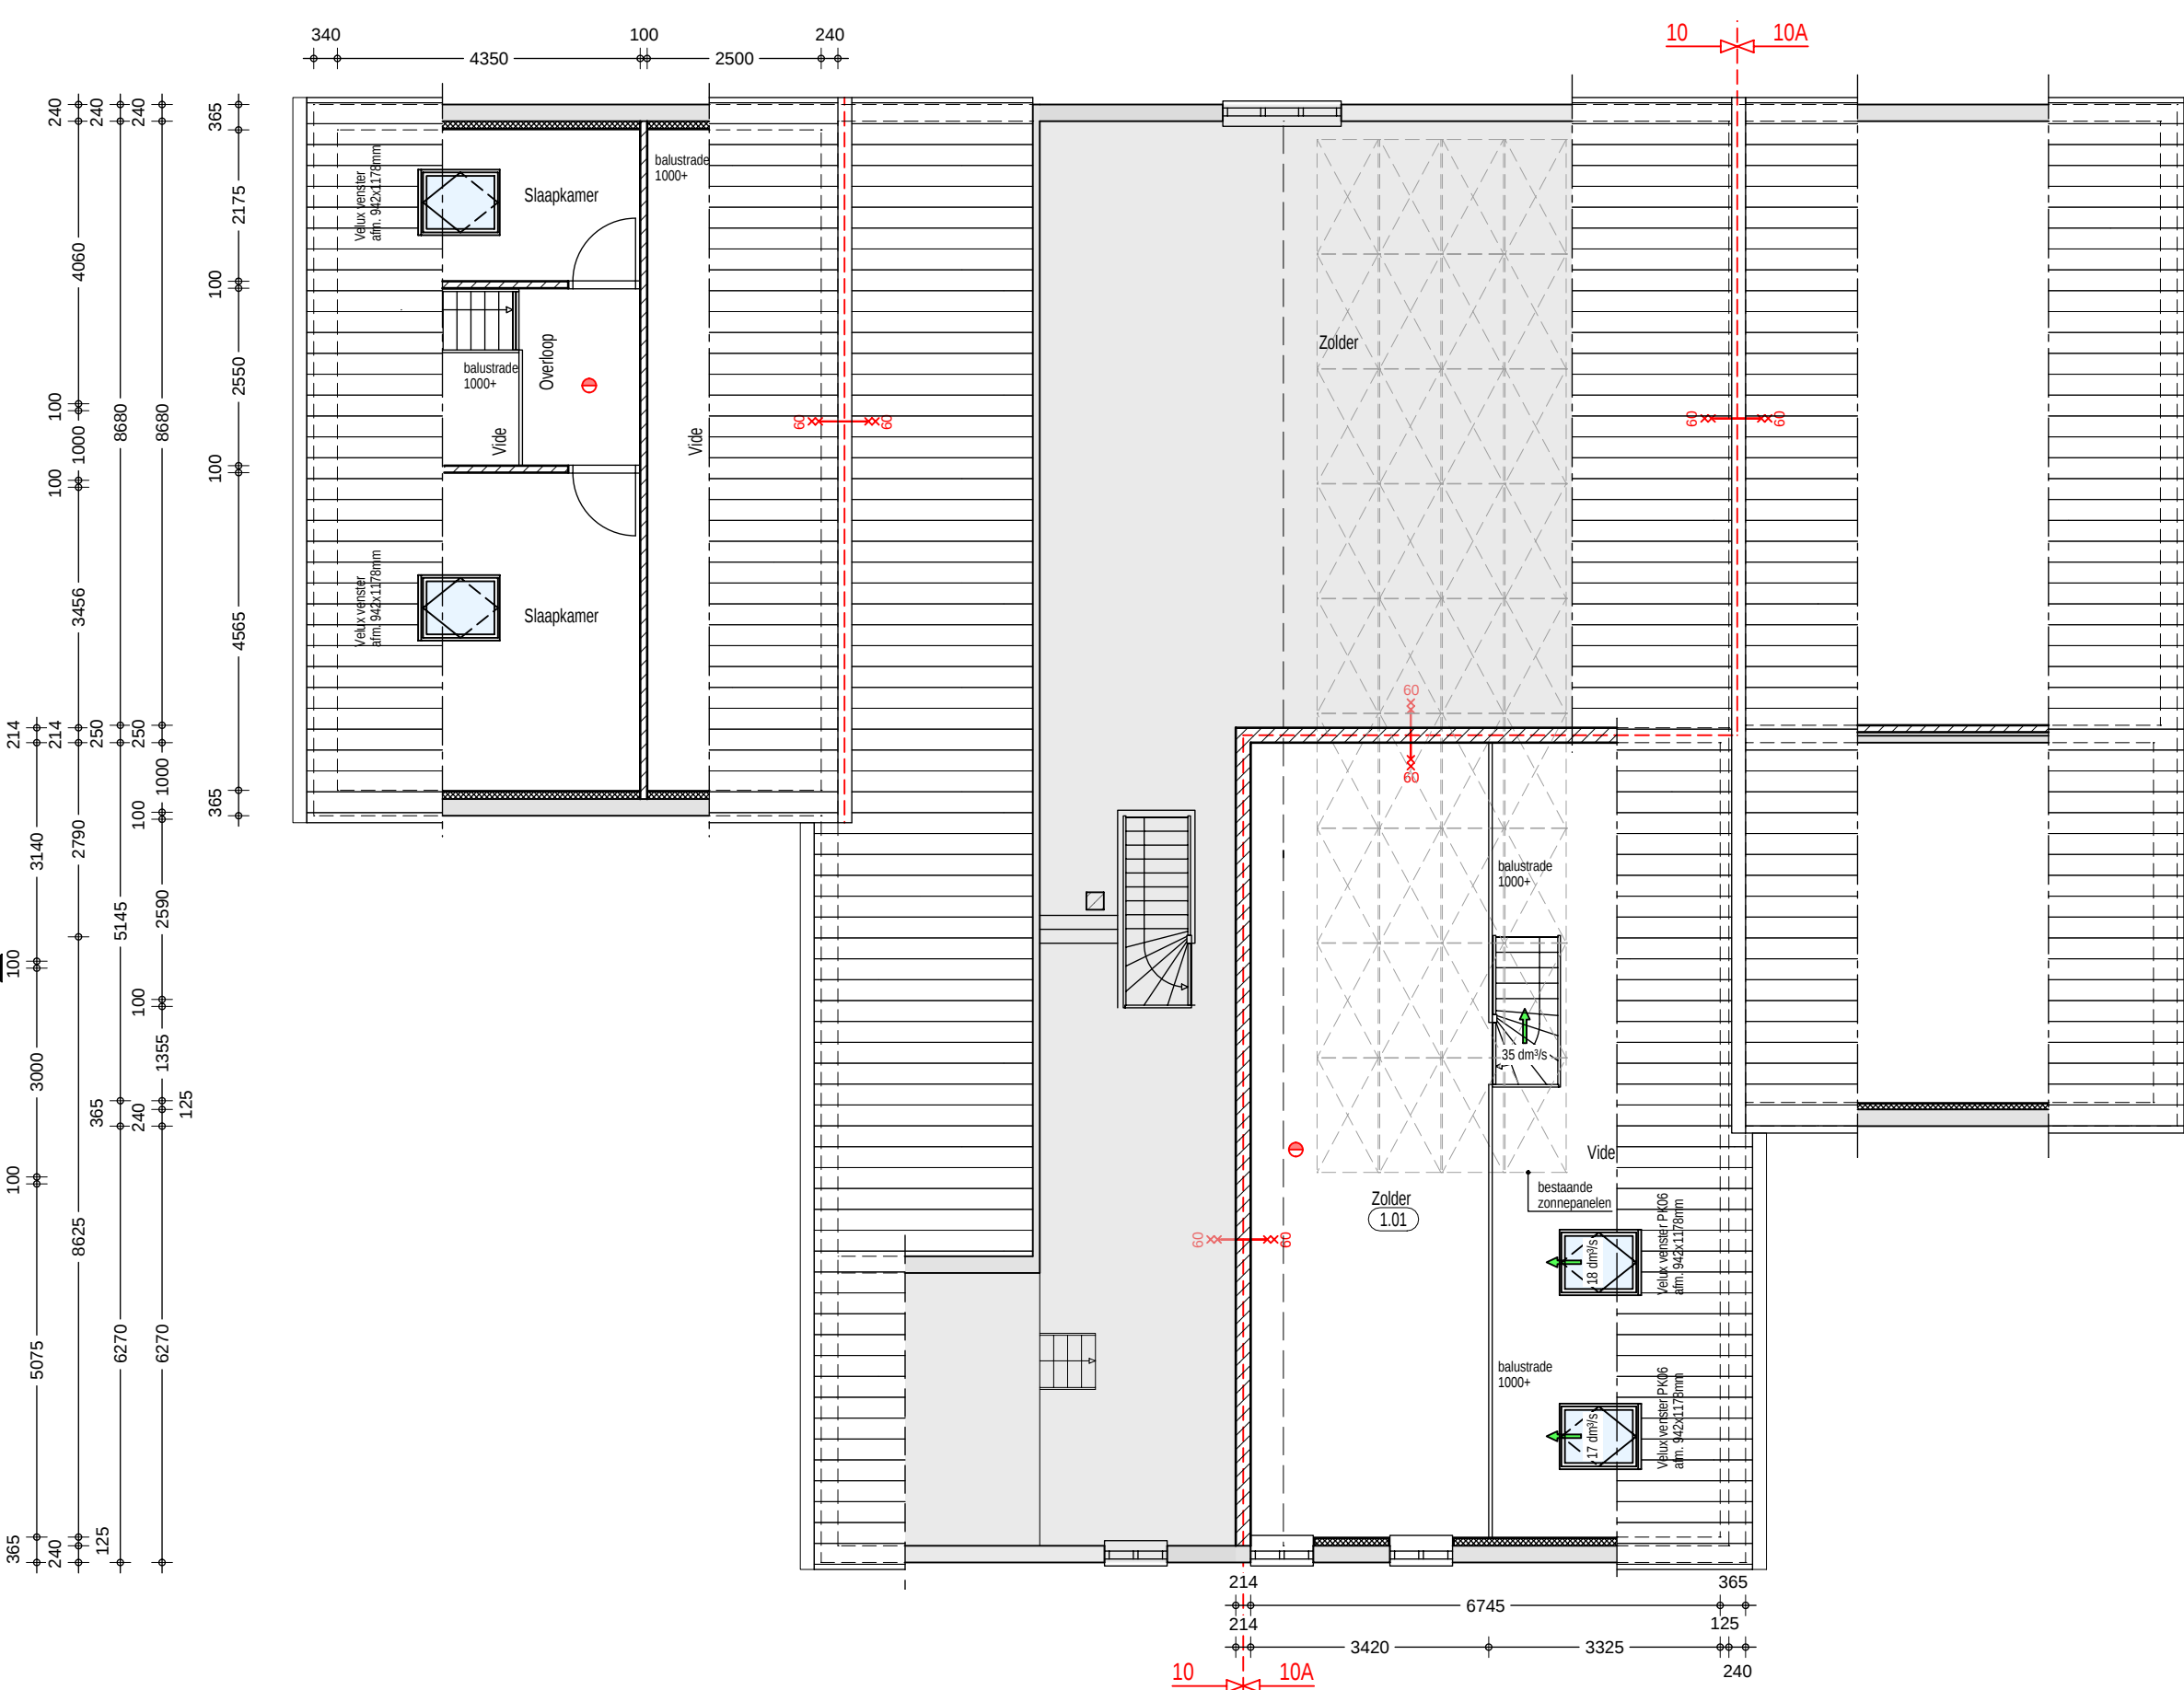

Bestaand ongewijzigd
VERDIEPING




Behoort bij besluit van
college van burgemeester
en wethouders van Aalten

WA-19-0023-600
d.d. 26-09-2019

SITUATIE

Kadastraal bekend gemeente: Aalten
Sectie: S
Nummer: 920
Schaal: 1:2500

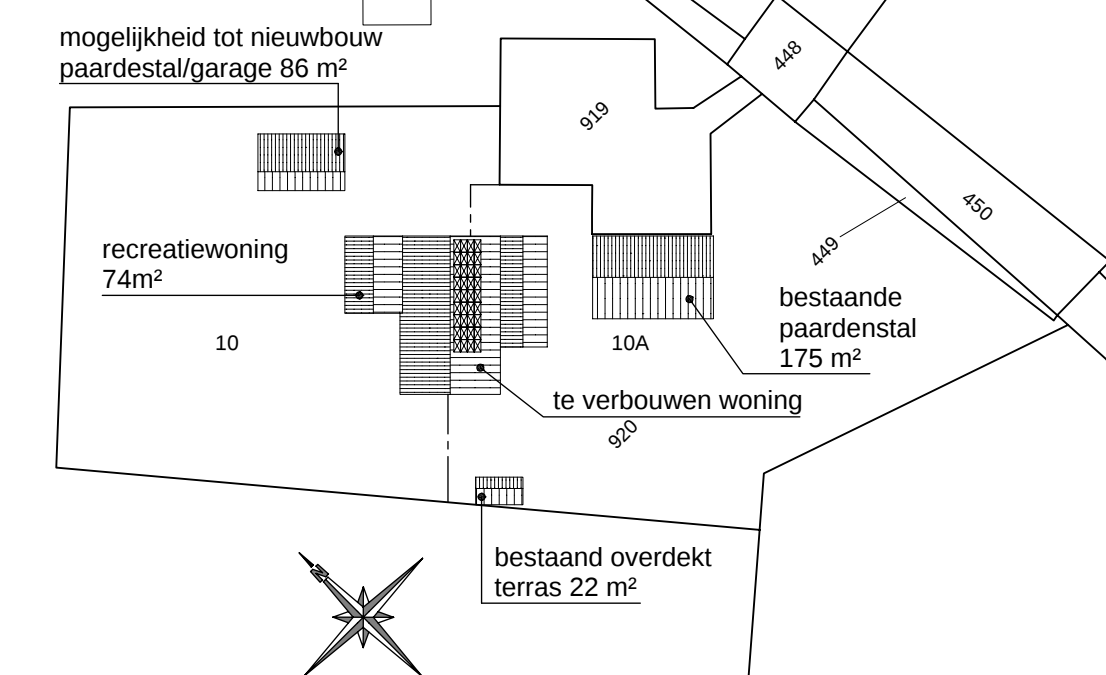

ALLE MATEN TE CONTROLEREN CQ IN HET WERK TE BEPALEN !

</						
---	--	--	--	--	--	--