


Schaal 1:2000

Situatie

Kad. Gem. Aalten

Secție: N

No. 293, 294, 619, 809,
810 & 813 ged.

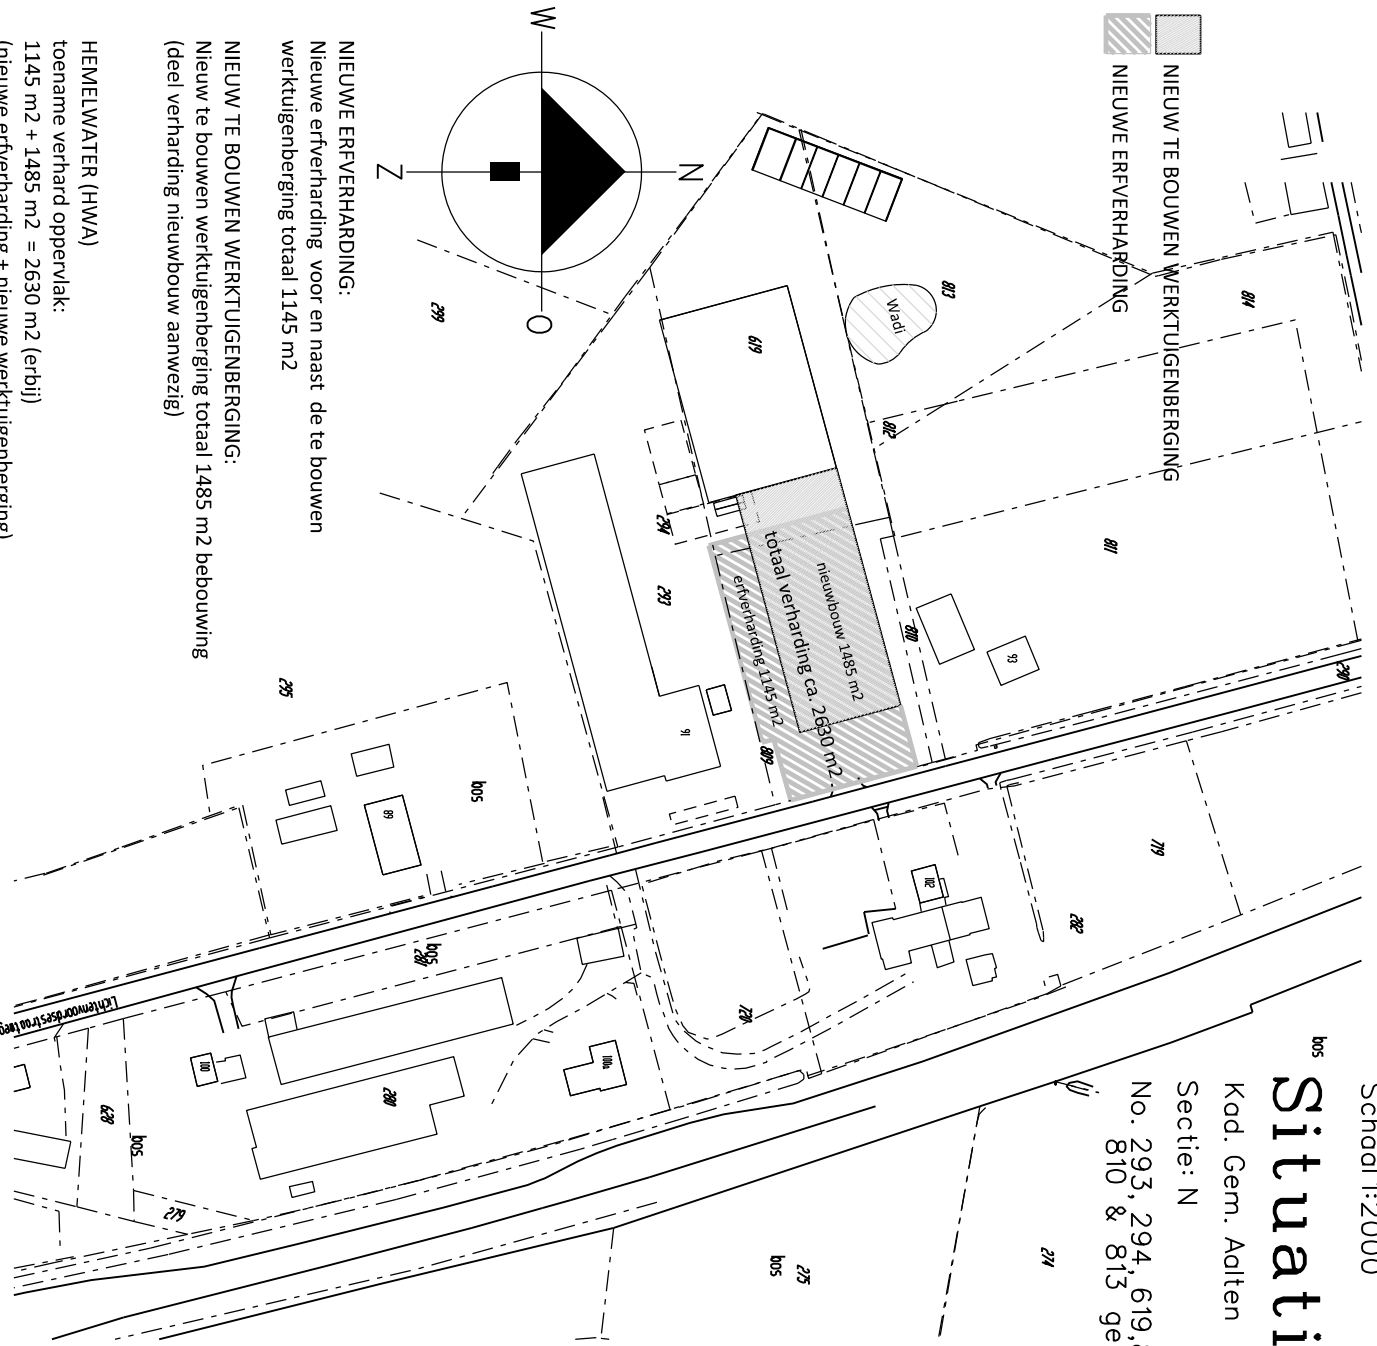

NIEUWE ERVERHARDING:
Nieuwe erfverharding voor en naast de te bouwen
werktuigenberging totaal 1145 m²

NIEUW TE BOUWEN WERKTUIGENBERGING:
Nieuw te bouwen werktuigenberging totaal 1485 m2 bebouwing
(deel verharding nieuwbouw aanwezig)

HEMELWATER (HWA)
toename verhard oppervlakt:
 $1145 \text{ m}^2 + 1485 \text{ m}^2 = 2630 \text{ m}^2$ (erflij)
(nieuwe erfverharding + nieuwe werktuigenberging)

-> te realiseren extra berging hwa (40 mm/m^2): $2630 \times 0,04 = \text{ca. } 105 \text{ m}^3$
 de berging zal middels een wadi
 zodat het hwa daar kan worden geborgen en kan infiltreren.

Van Westreenen Adviseurs

Anthonie Fokkerstraat 1a
 3772 MP Barneveld
 T: (0342) 47 42 55
 F: (0342) 47 42 81
 E: info@vanwestreenen.nl

Varsseveldseweg 65d
7131 JA Lichtenvoorde
T: (0544) 37 97 37
F: (0544) 37 83 64
E: info@vanwestreenen.nl

PROJECT:

Bedrijfsontwikkeling C.W.V. Barlo

OPDRACHTGEVER:

Coöperatieve Werktuigen Vereniging Barlo en Omstreken U.A.
Lichtenvoordsestraatweg 91

7121 RD AALTEN

LOCATIE: Lichtenvoordsestraatweg 91 te Aalten

ONDERDEEL:

Situatie opvang hemelwater/ erfverharding en van de nieuwbouw maten voor de uitroering in het werk controleren!!

SCHAAL: 1:2000

GETEKEND: RTP/EG

FORMAT: A4

DATUM: 25-04-2019

WIZIGING: -

PROJECTNUMBER:

201802-WM-CWV
Blad 2