




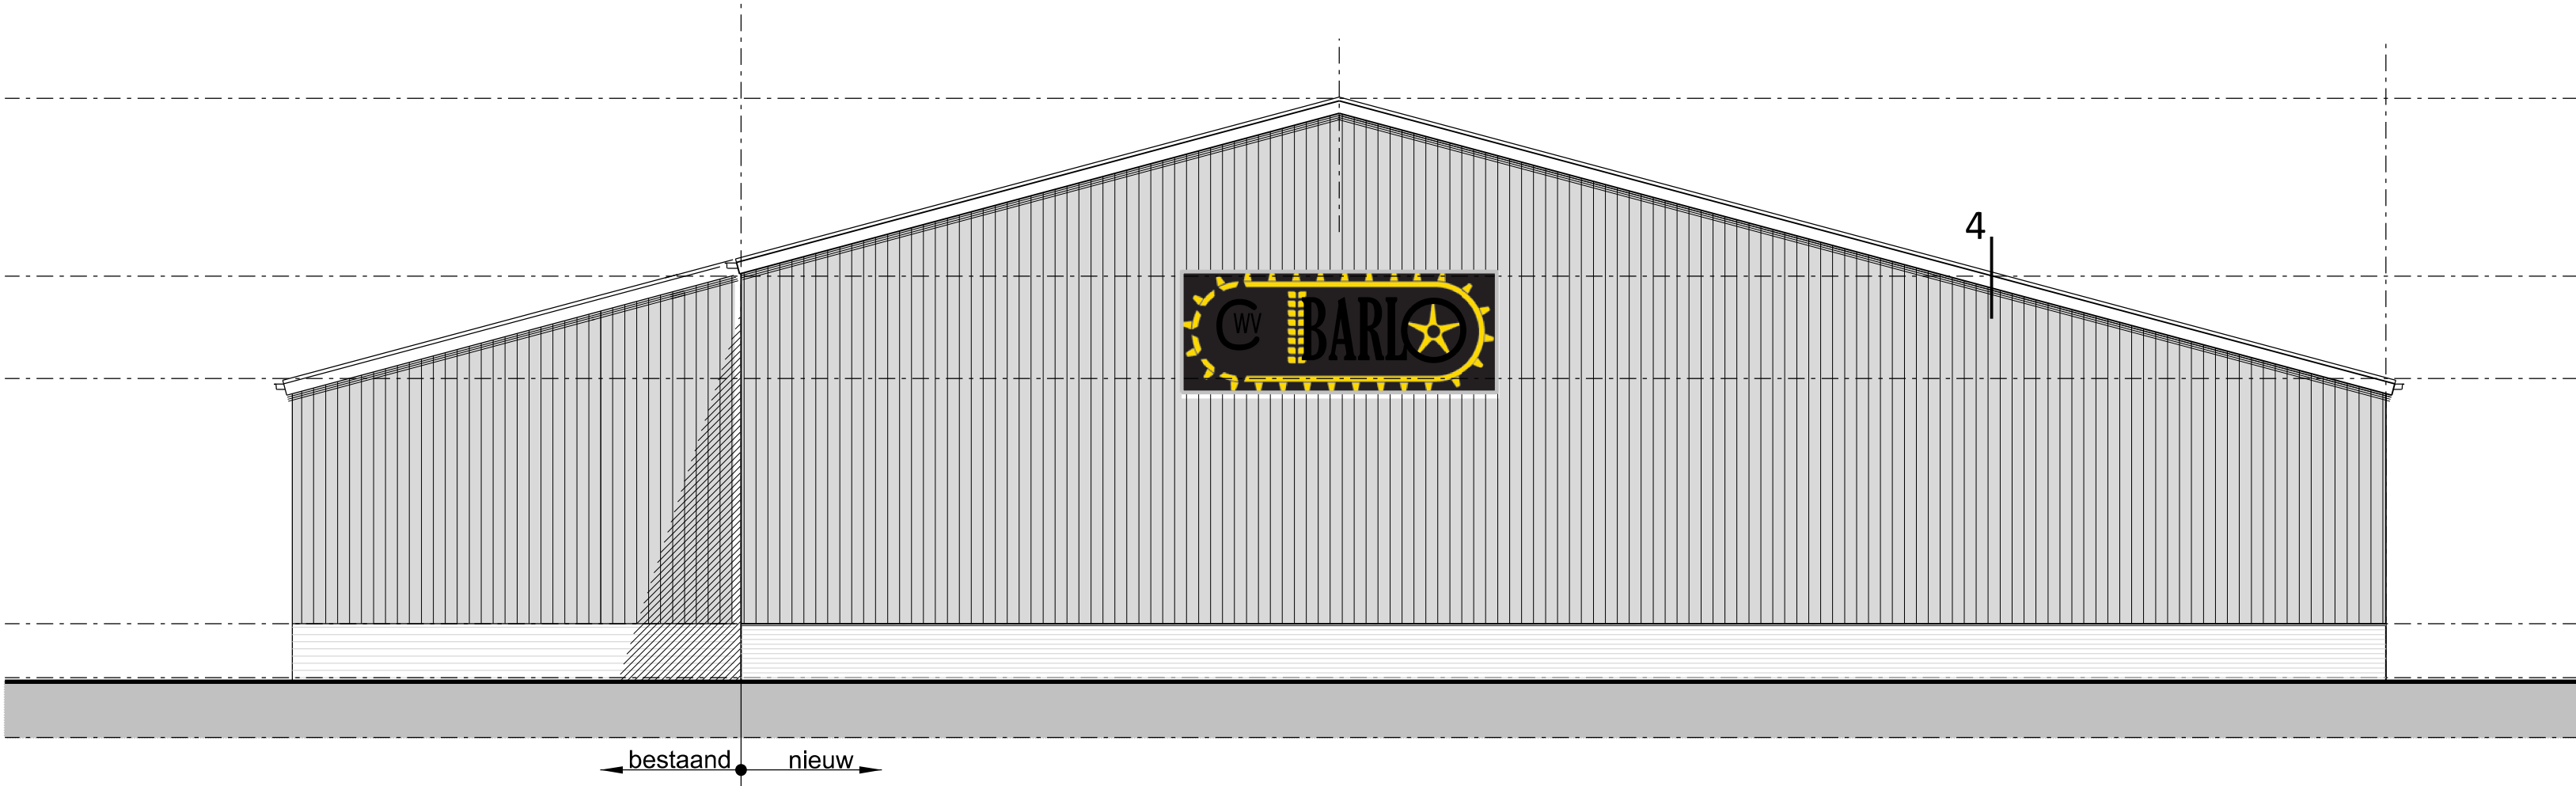

Voorgevel

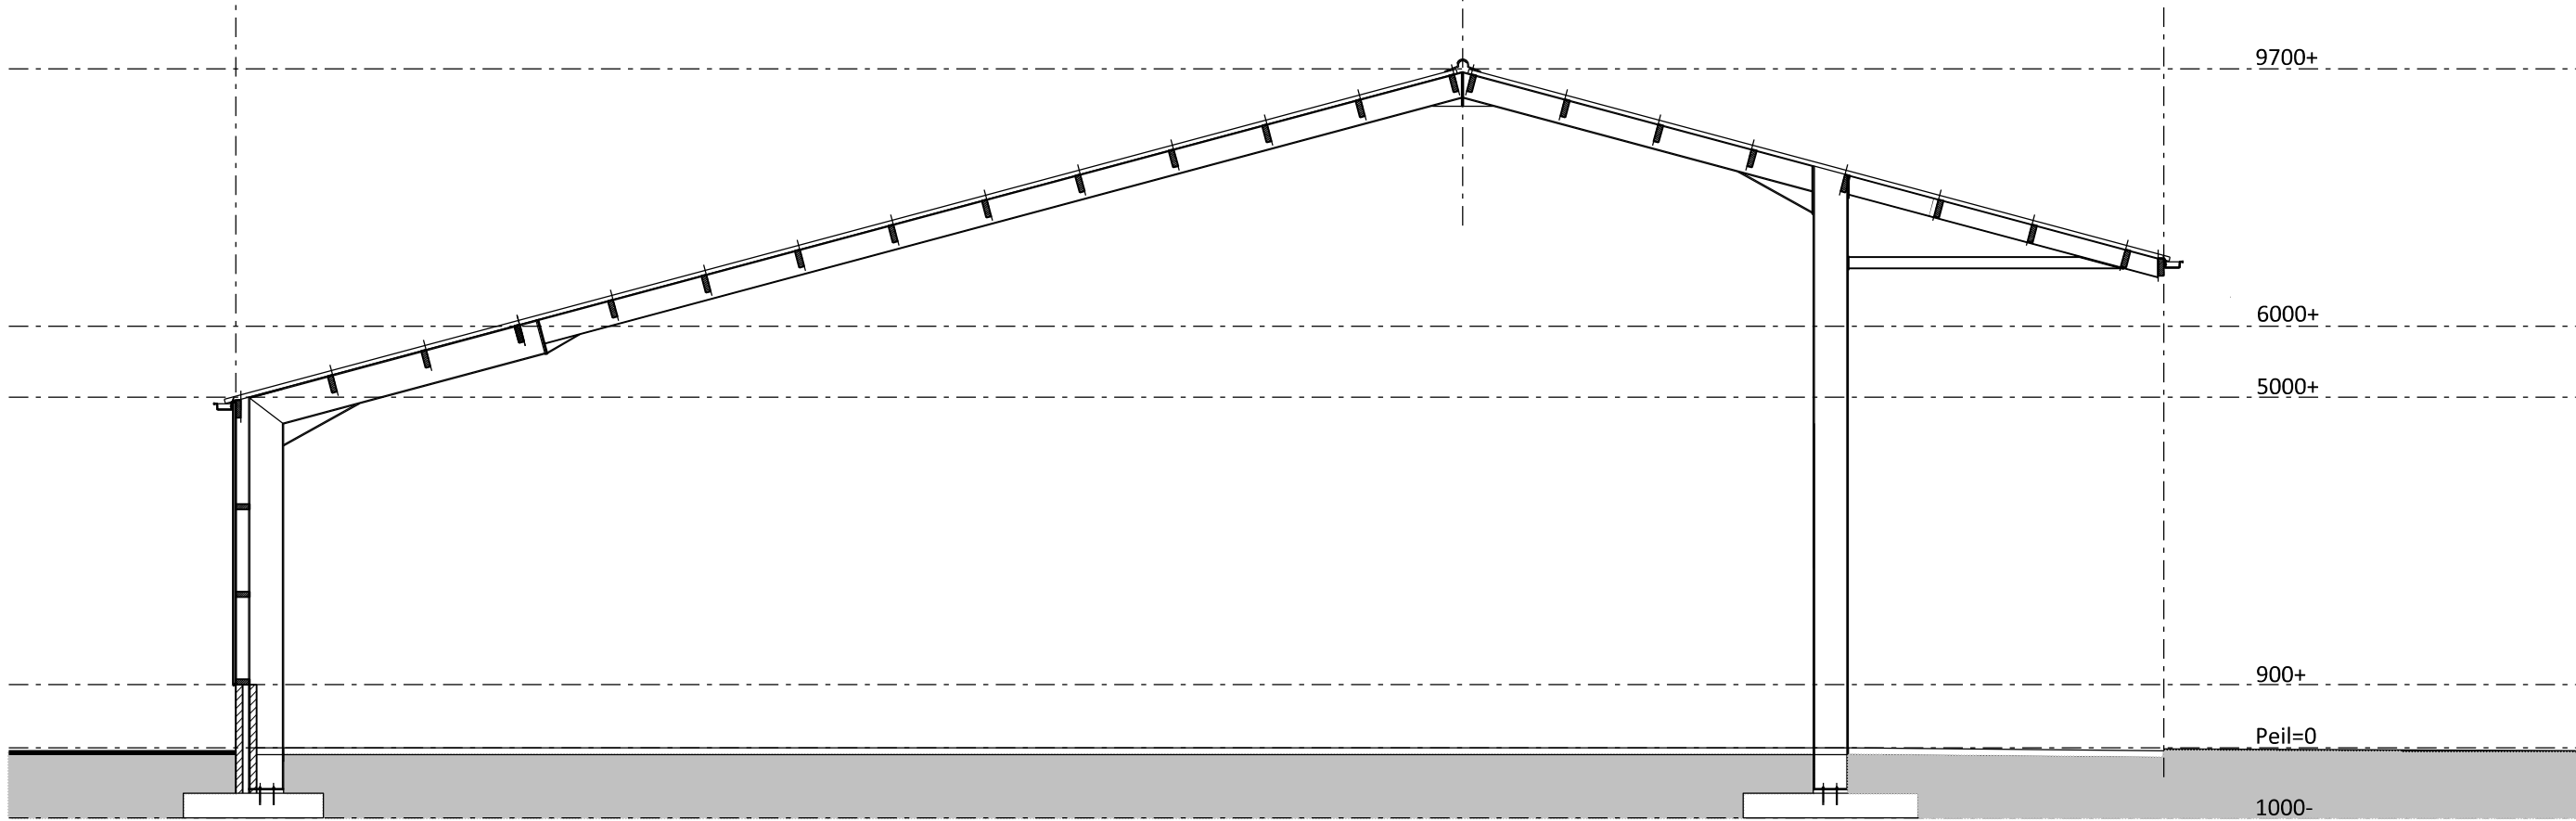

Doorsnede A-A

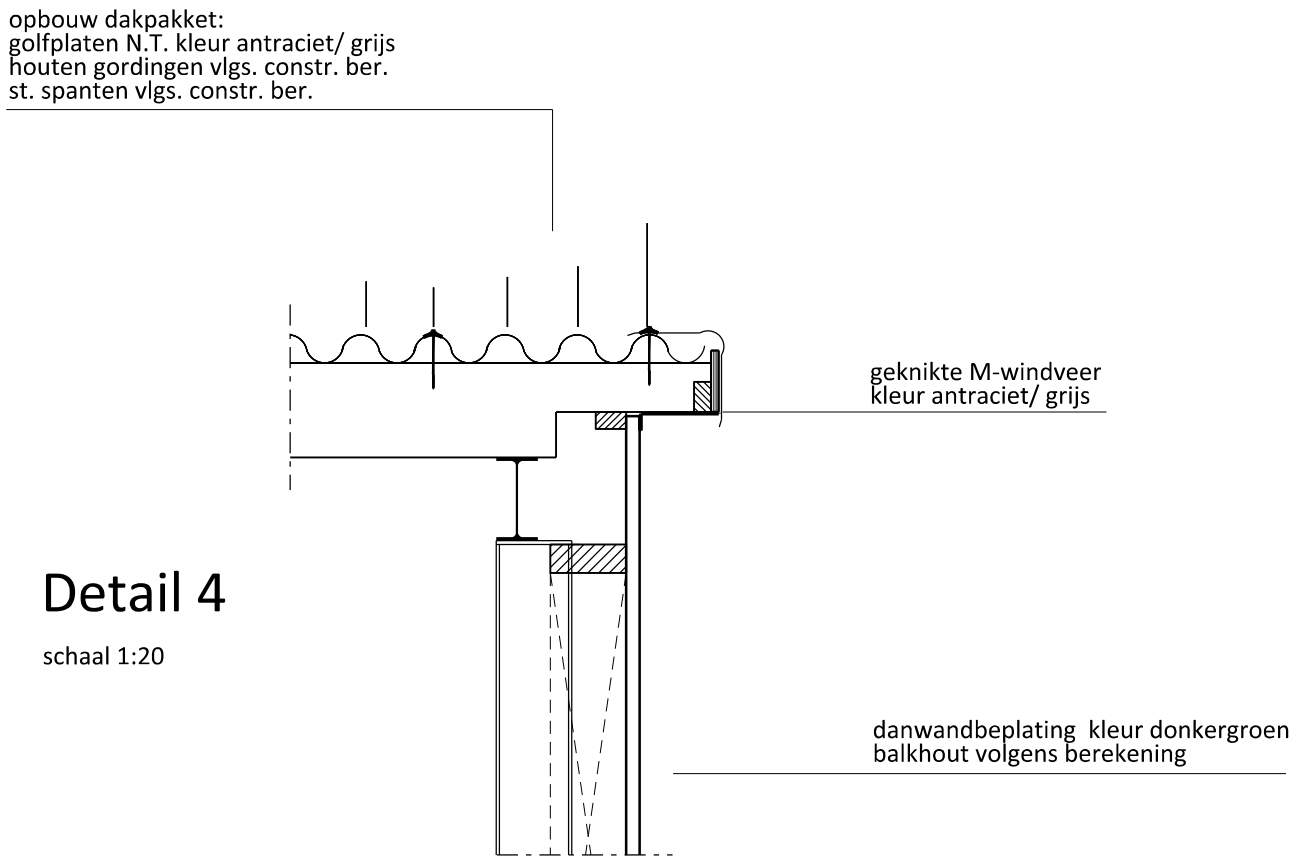

Detail 4

schaal 1:20


Principe details

Schaal 1:20


## Materialen en kleuren

| Onderdeel:           | Materiaal:             | Kleur:          |
|----------------------|------------------------|-----------------|
| plint                | baksteen metselwerk    | rood gen.       |
| gevelbekleding       | damwandbeplating       | donkergroen     |
| windveren/dekstukken | asbestvrije golfplaten | grijs/antraciet |
| dakgoot              | naadloos aluminium     | grijs           |
| dak                  | asbestvrije golfplaten | grijs/antraciet |


alle materialen en kleuren als bestaand

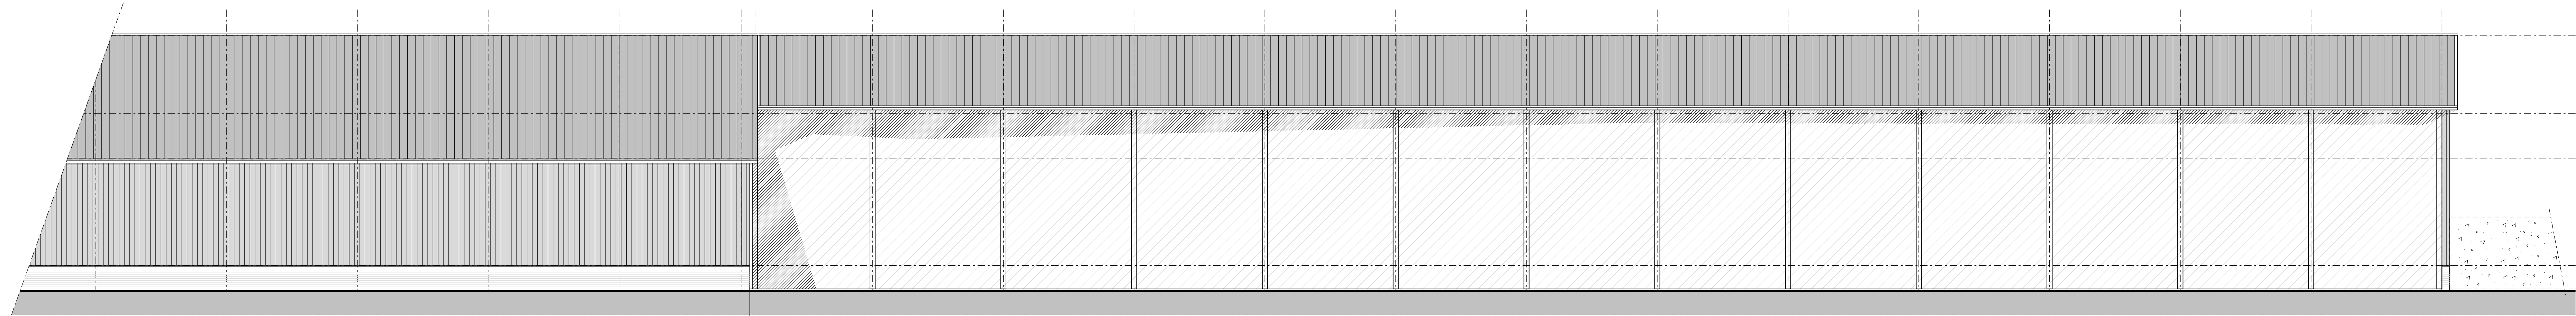

Linkerzijgevel

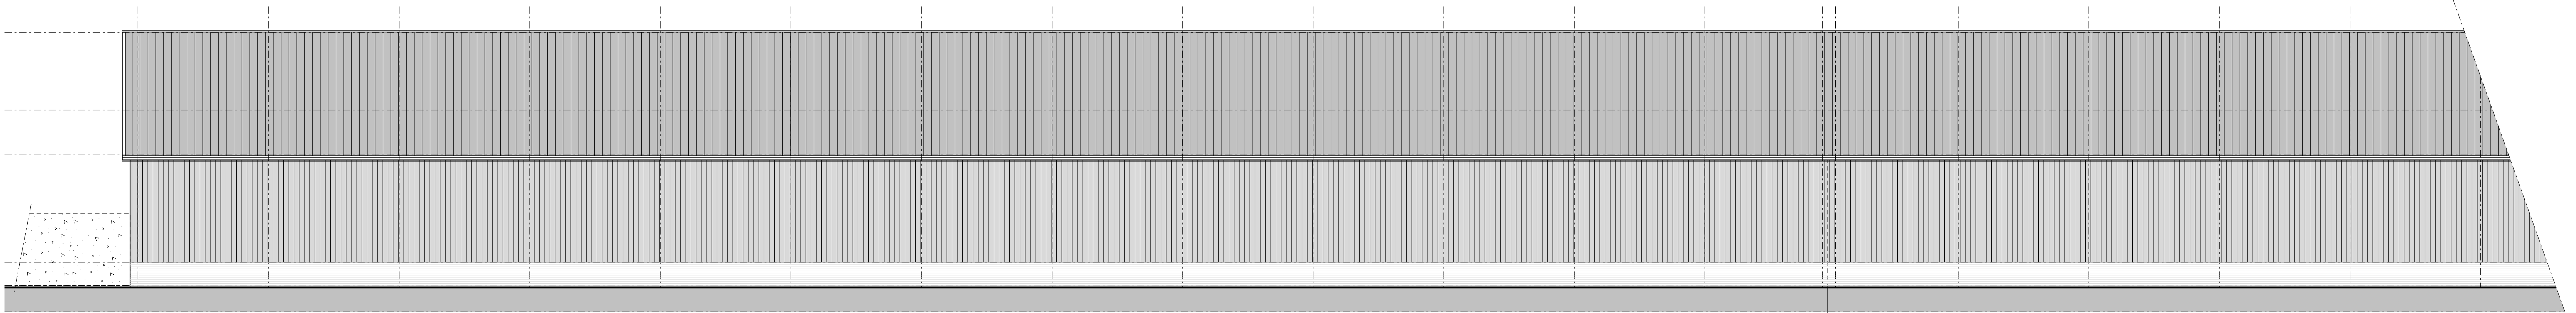

Rechterzijgevel

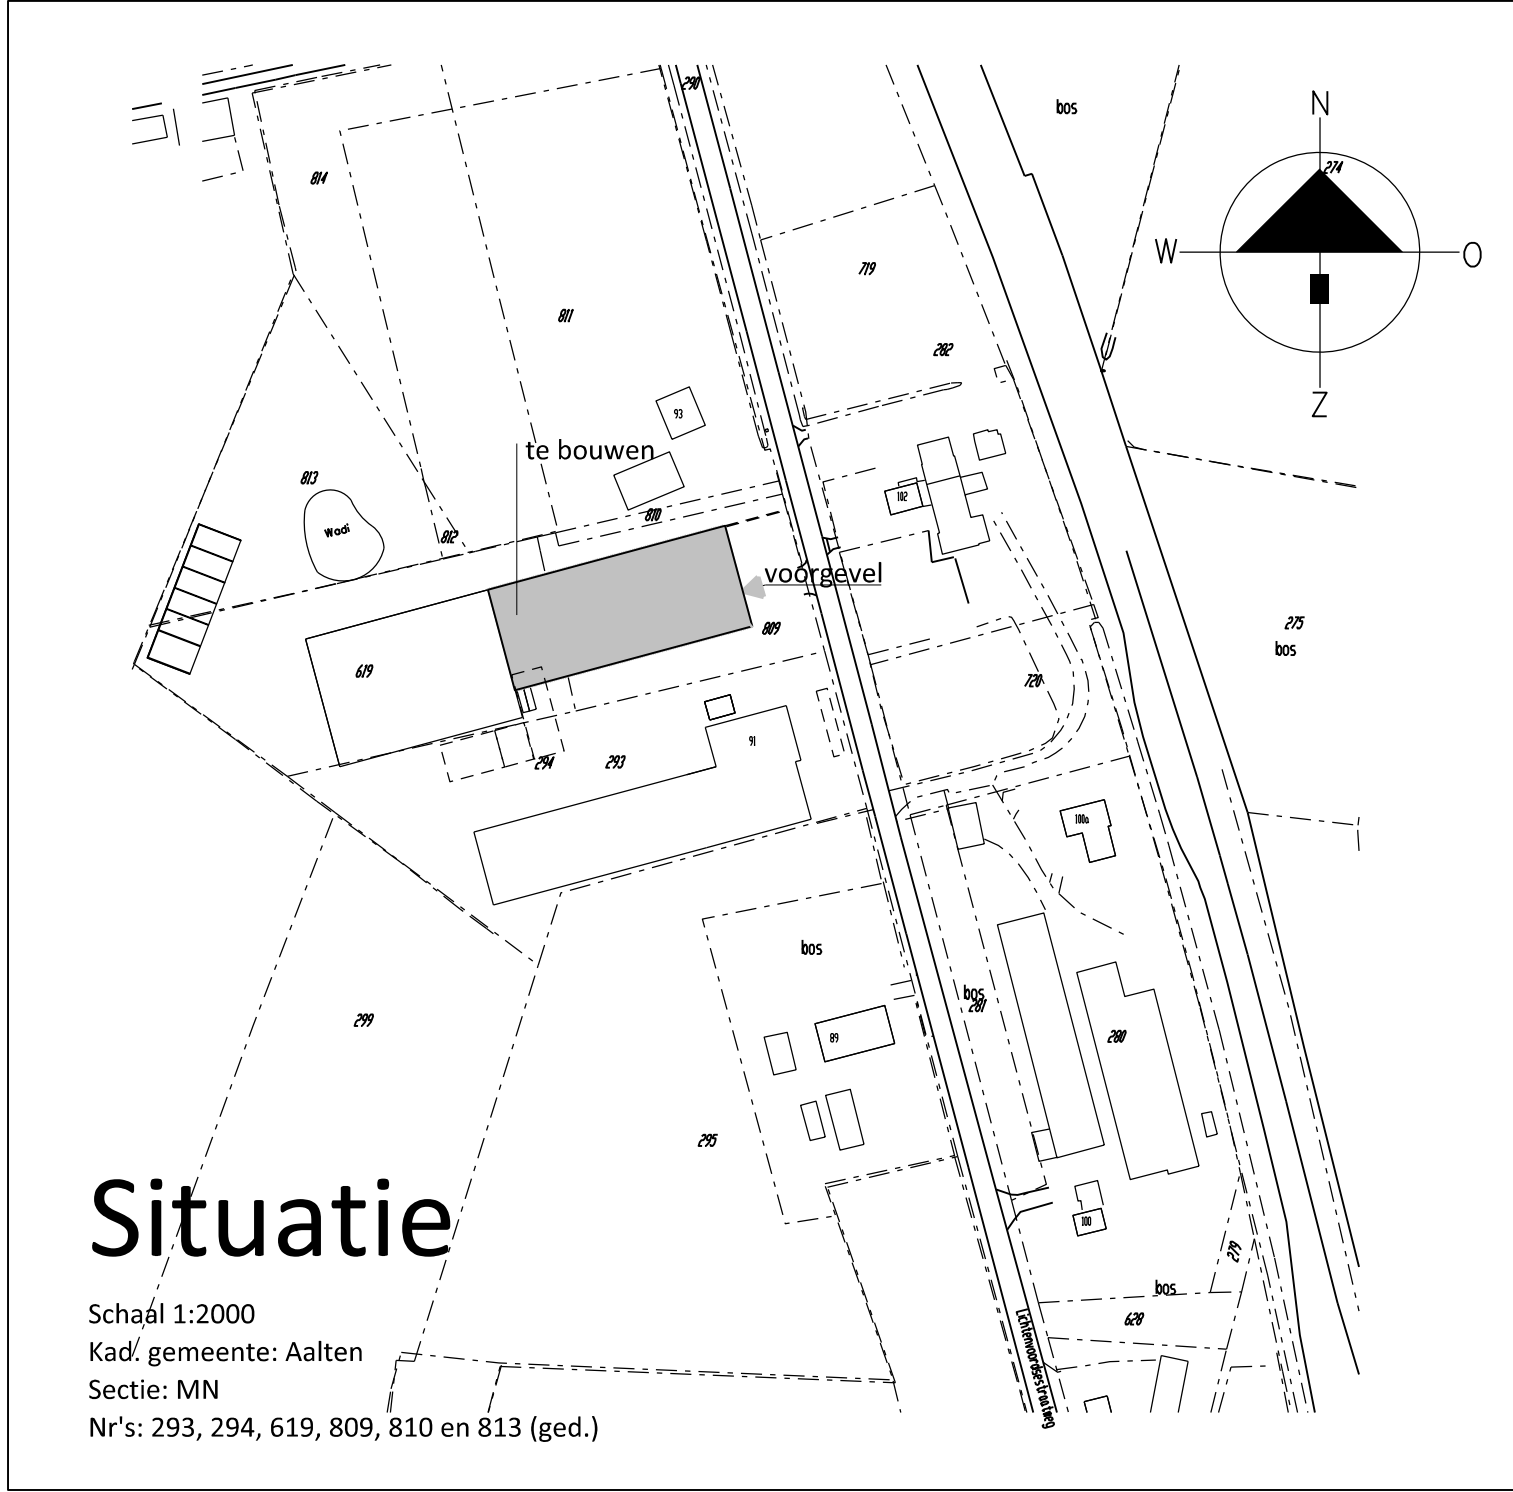

## Situatie

Schaal 1:2000  
Kad' gemeente: Aalten  
Sectie: MN  
Nr's: 293, 294, 619, 809, 810 en 813 (ged.)

Van Westreenen Adviseurs  
Antonie Folkertstraat 1a  
3772 AP Bunnik  
T: 0342 47 42 15  
F: 0342 47 42 81  
E: info@vanwestreenen.nl

Vanwestreenen GbA  
7323 JA Lutterwoude  
T: 0544 37 97 37  
F: 0544 37 81 64  
E: info@vanwestreenen.nl

**VANWESTREENEN**

PROJECT:  
Uitbreiding van een werktuigenberging

OPDRACHTGEVER:  
Coöperatieve Werktuigen Vereniging Barlo en Omstreken U.A.  
Lichtenvoordsestraatweg 91  
7121 RD AALTEN

LOCATIE: Lichtenvoordsestraatweg 91 te Aalten

ONDERDEEL:  
Aanvraag Omgevingsvergunning (bouwen)  
maten voor de uitvoering in het werk controleren!!

SCHAAL: 1:100

GETEKEND: RTP/EG

FORMAAT: 59x1289

DATUM: 25/04/2019

WIJZIGING:

PROJECTNUMMER:  
BO-CWV1  
Blad 1 van 3