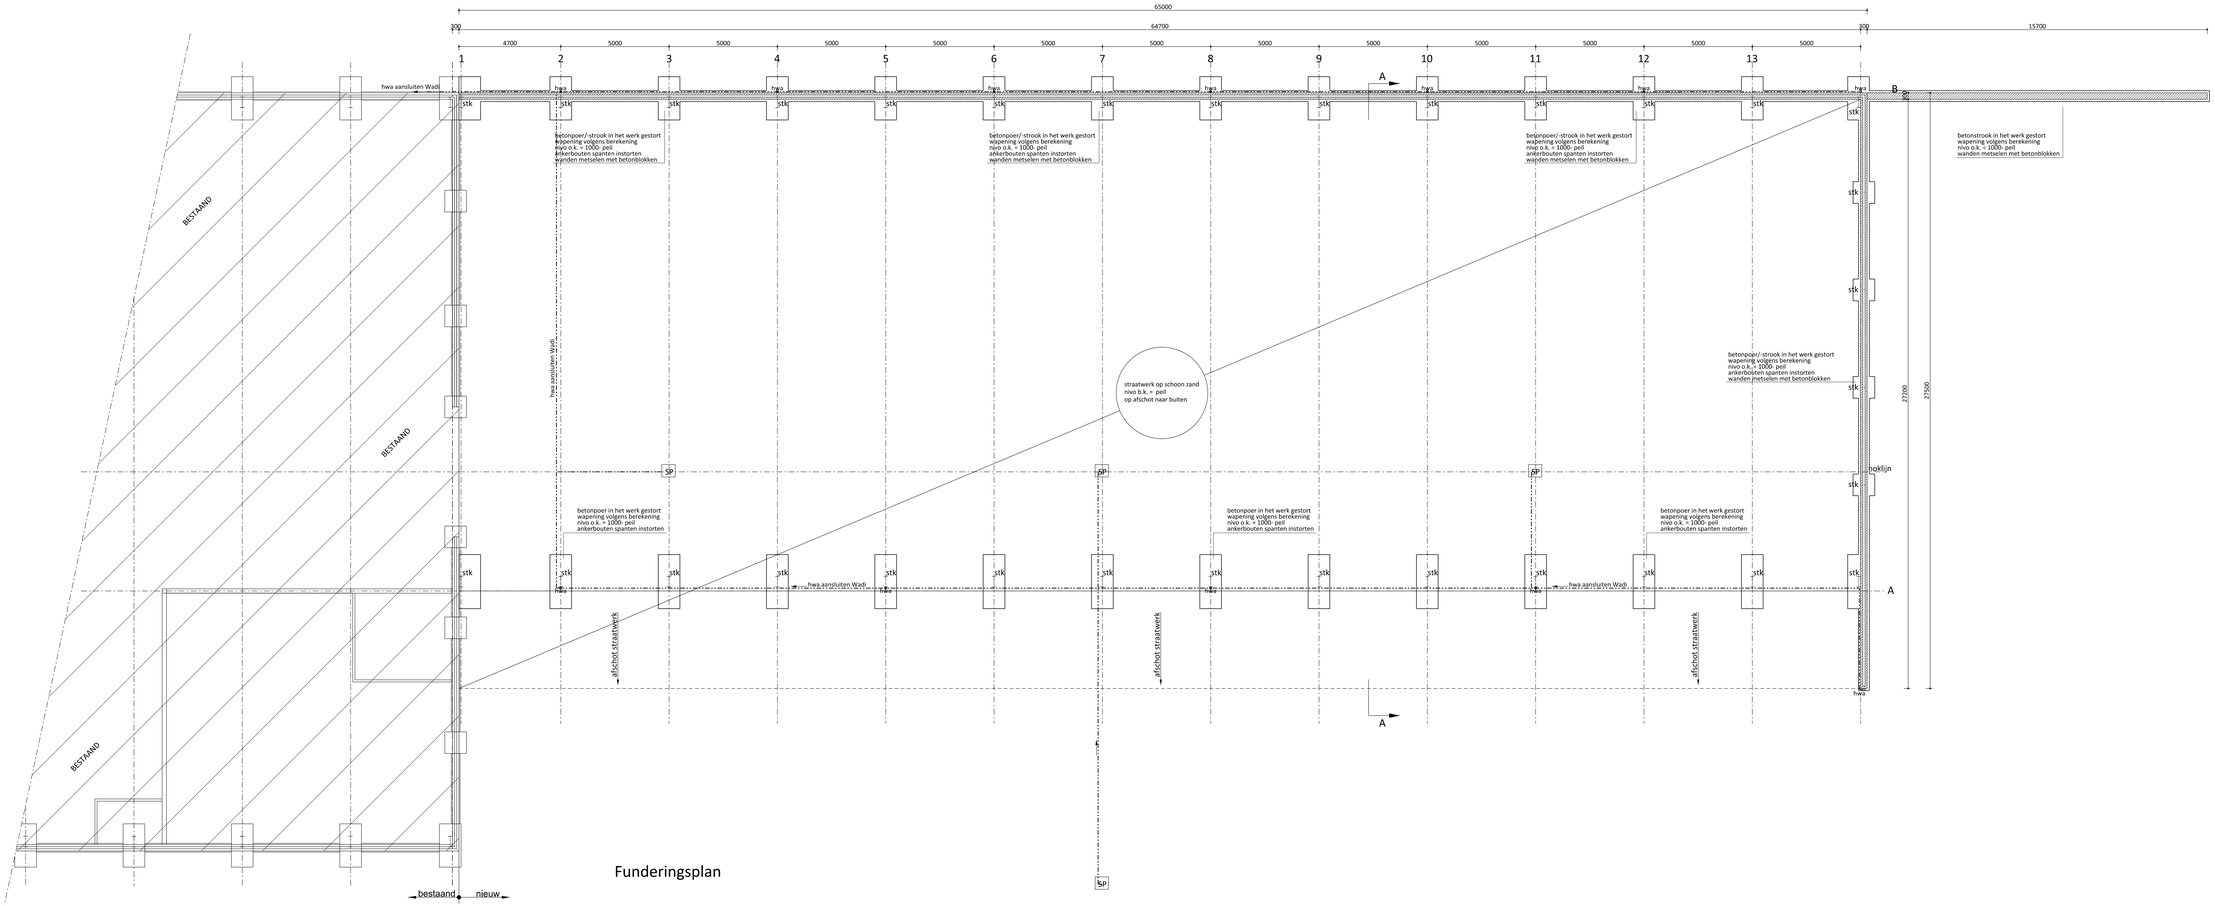

Funderingsplan

Van Westreenen Adviseurs

Anthonie Fokkerstraat 1a
3772 MP Barneveld
T: (0342) 47 42 55
F: (0342) 47 42 81
E: info@vanwestreenen.nl

Varosseleiddeweg 65d
7131 JA Lichtenvoorde
T: (0544) 37 97 37
F: (0544) 37 83 64
E: info@vanwestreenen.nl

VanWestreenen

PROJECT:
Uitbreiding van een werktuigenberging

OPDRACHTGEVER:
Coöperatieve Werktuigen Vereniging Barlo en Omstreken U.A.
Lichtenvoordsestraatweg 91
7121 RD AALTEN

LOCATIE: Lichtenvoordsestraatweg 91 te Aalten

ONDERDEEL:
Aanvraag Omgevingsvergunning (bouwen)
maten voor de uitvoering in het werk controleren!!

SCHAAL: 1:100
GETEKEND: RTP/EG
FORMAAT: 594x1189
DATUM: 25/04/2019
WIJZIGING: -

PROJECTNUMMER:
BO-CW1
Blad 3 van 3