

Schaal 1:2000

Situatie

Kod. Gem. Aalten


Sectie: N

No. 293, 294, 619, 809,
810 & 813 ged.

Behoort bij besluit van
college van burgemeester
en wethouders van Aalten

WA-19-0119-600
d.d. 30-06-2020

Gemeente
Aalten

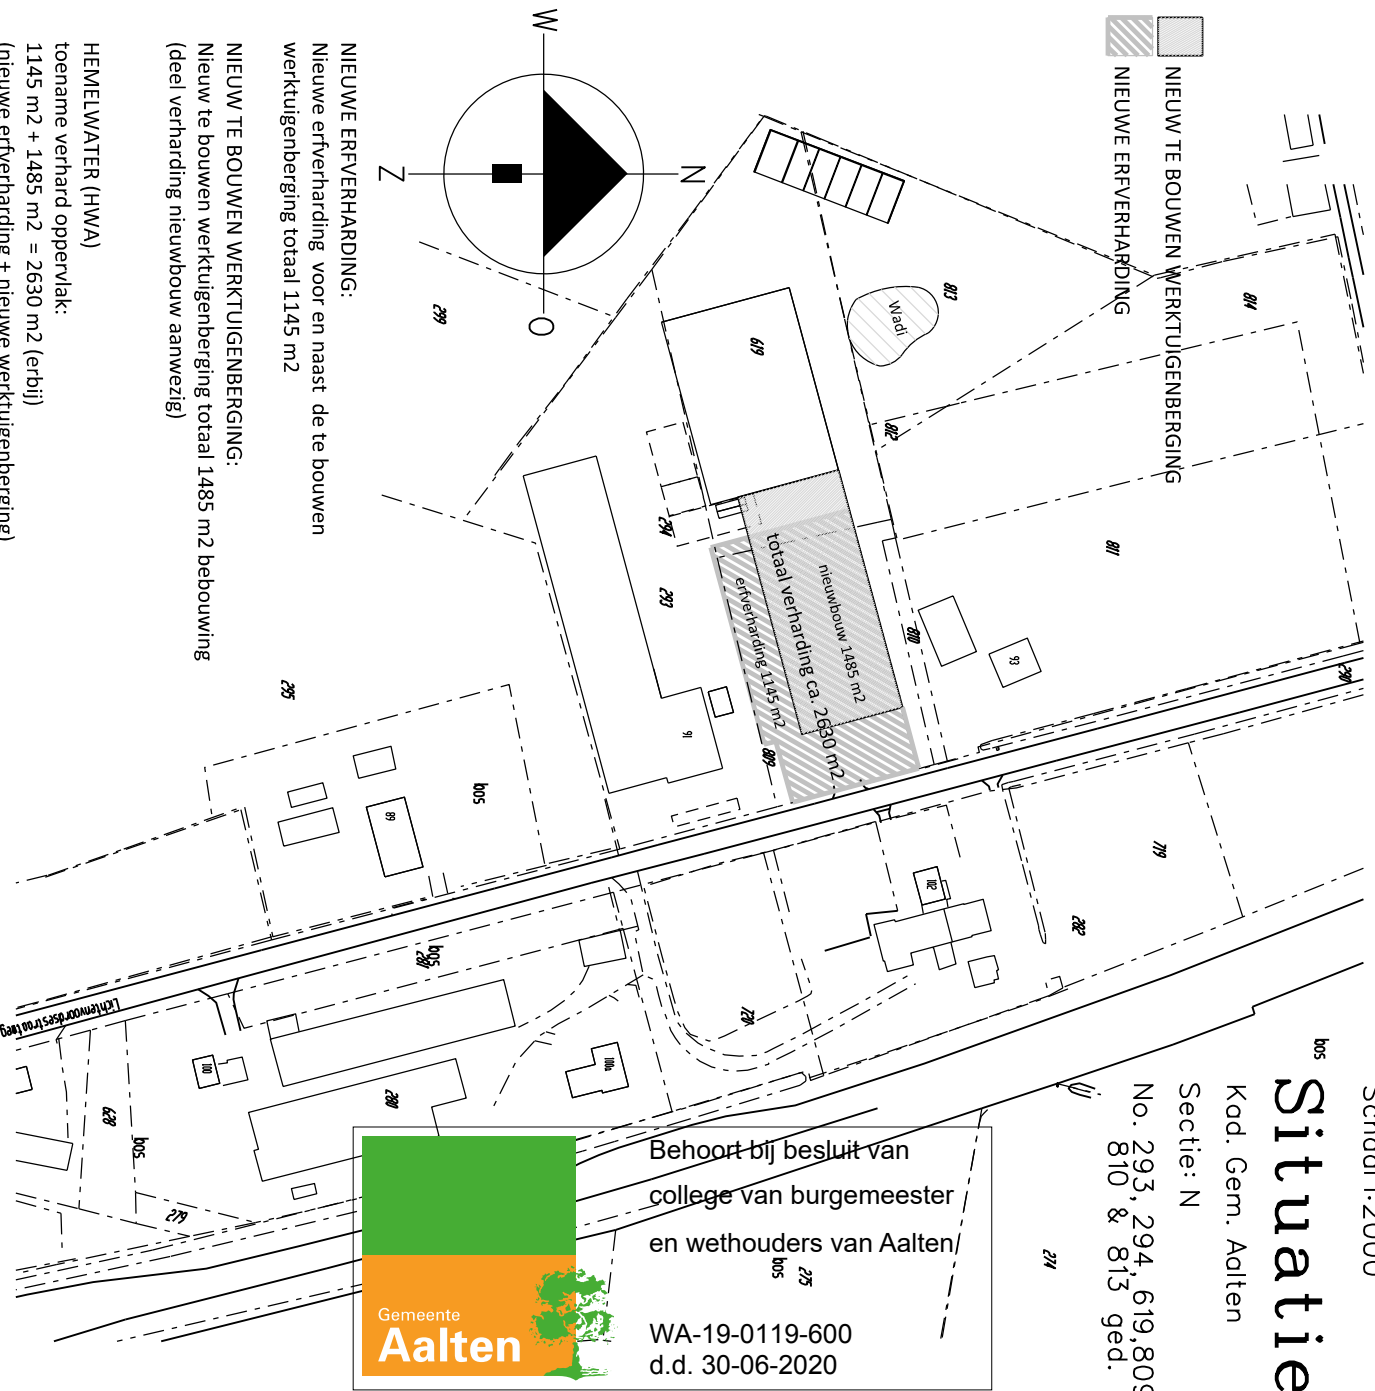

NIEUWE ERFVERHARDING:

Nieuwe erfverharding voor en naast de bouwen
werktuigenberging totaal 1145 m²

NIEUW TE BOUWEN WERKTUIGENBERGING:

Nieuw te bouwen werktuigenberging totaal 1485 m² bebouwing
(deel verharding nieuwbouw aanwezig)

HEMELWATER (HWA)

toename verhard oppervlak:

1145 m² + 1485 m² = 2630 m² (erbij)

(nieuwe erfverharding + nieuwe werktuigenberging)

-> te realiseren extra berging hwa (40 mm/m²): 2630 x 0,04 = ca. 105 m³
*de berging zal middels een wadi
zodat het hwa daar kan worden geborgen en kan infiltreren.*



VANWESTREENEN

PROJECT:

Bedrijfsonwikkeling C.W.V. Barlo

OPDRACHTGEVER:

Coöperatieve Werktuigen Vereniging Barlo en Omstreken U.A.

Lichtenvoordsestraatweg 91

7121 RD AALTEN

LOCATIE: Lichtenvoordsestraatweg 91 te Aalten

SCHAAL: 1:2000

GETEKEND: RTP/EG

FORMAT: A4

DATUM: 25-04-2019

WIJZIGING: -

PROJECTNUMMER:

201802-WM-CWV

Blad 2

Van Westreenen Adviseurs

Antonie Fokkerstraat 1a

3772 MP Barneveld

T: (0342) 47 42 55

F: (0342) 47 42 81

E: info@vanwestreenen.nl

Varsseveldseweg 65d

7131 JA Lichtenvoorde

T: (0544) 37 97 37

F: (0544) 37 83 64

E: info@vanwestreenen.nl