




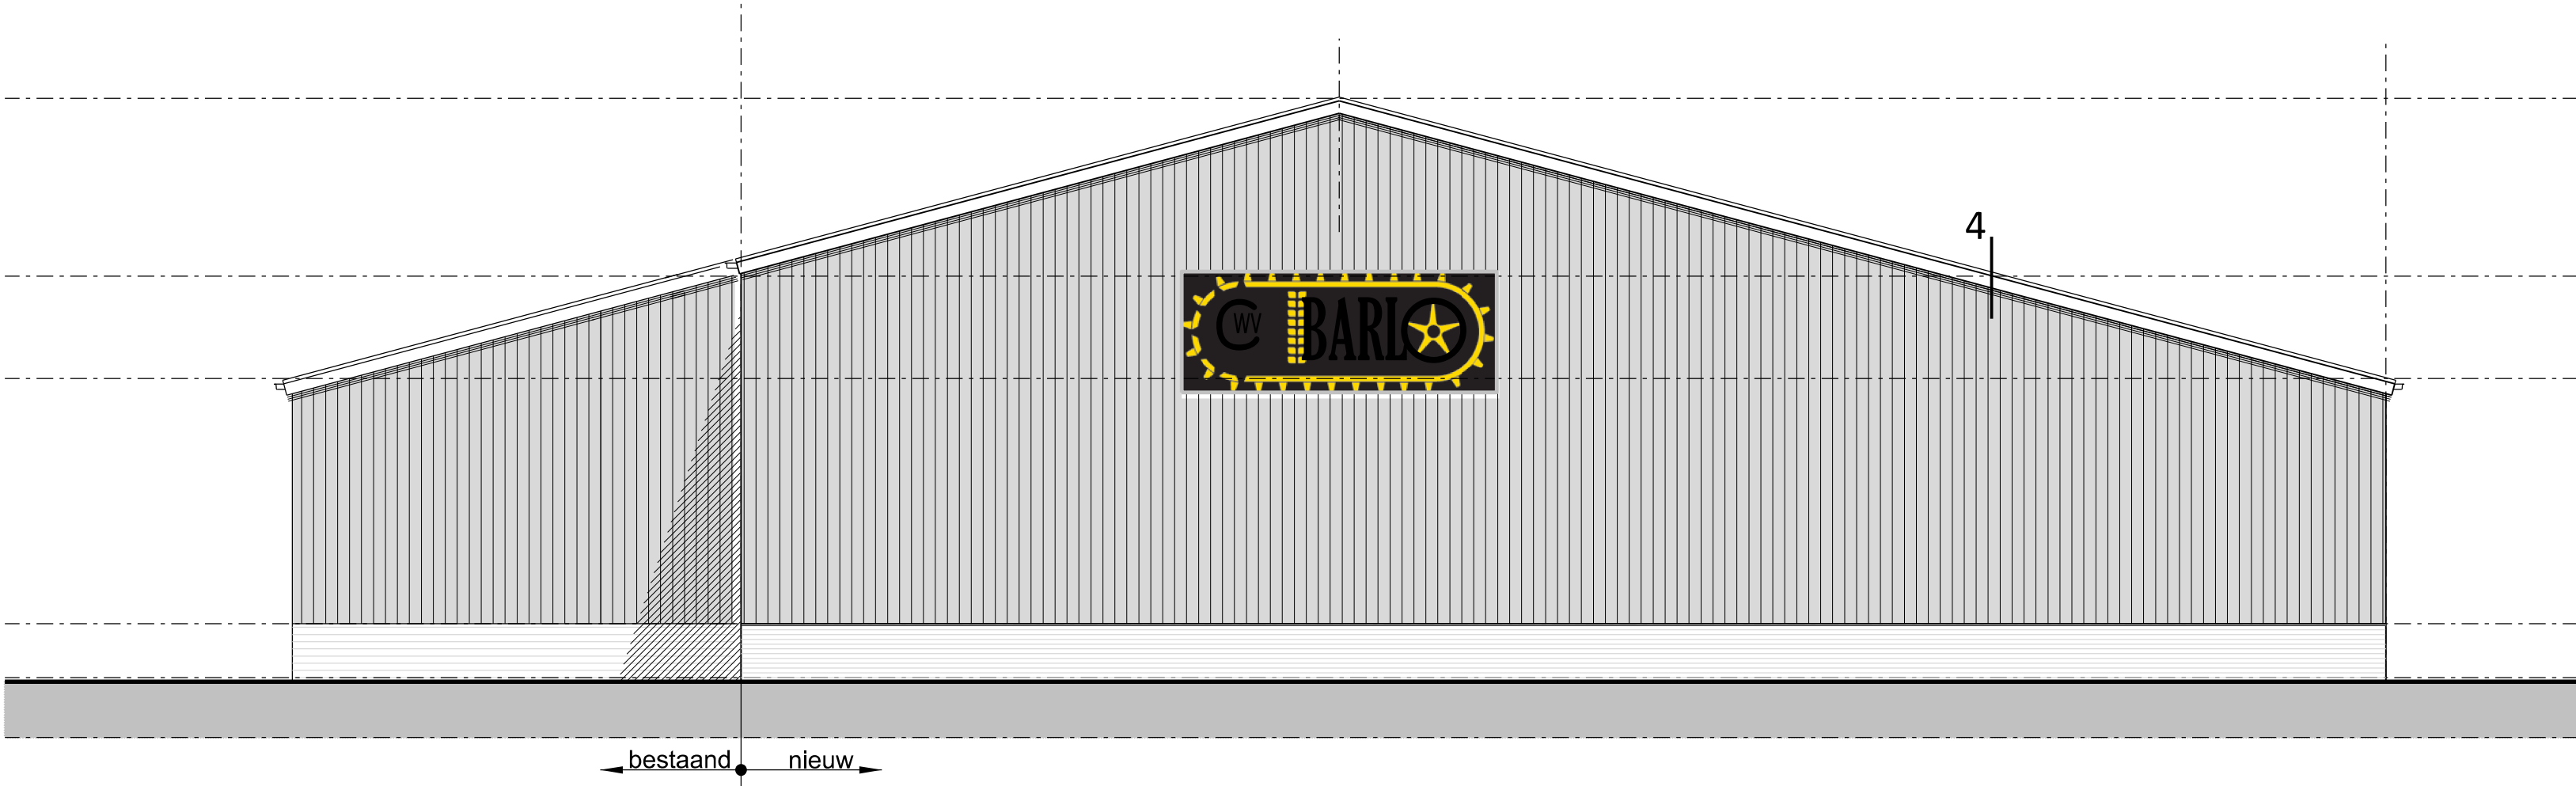

Voorgevel

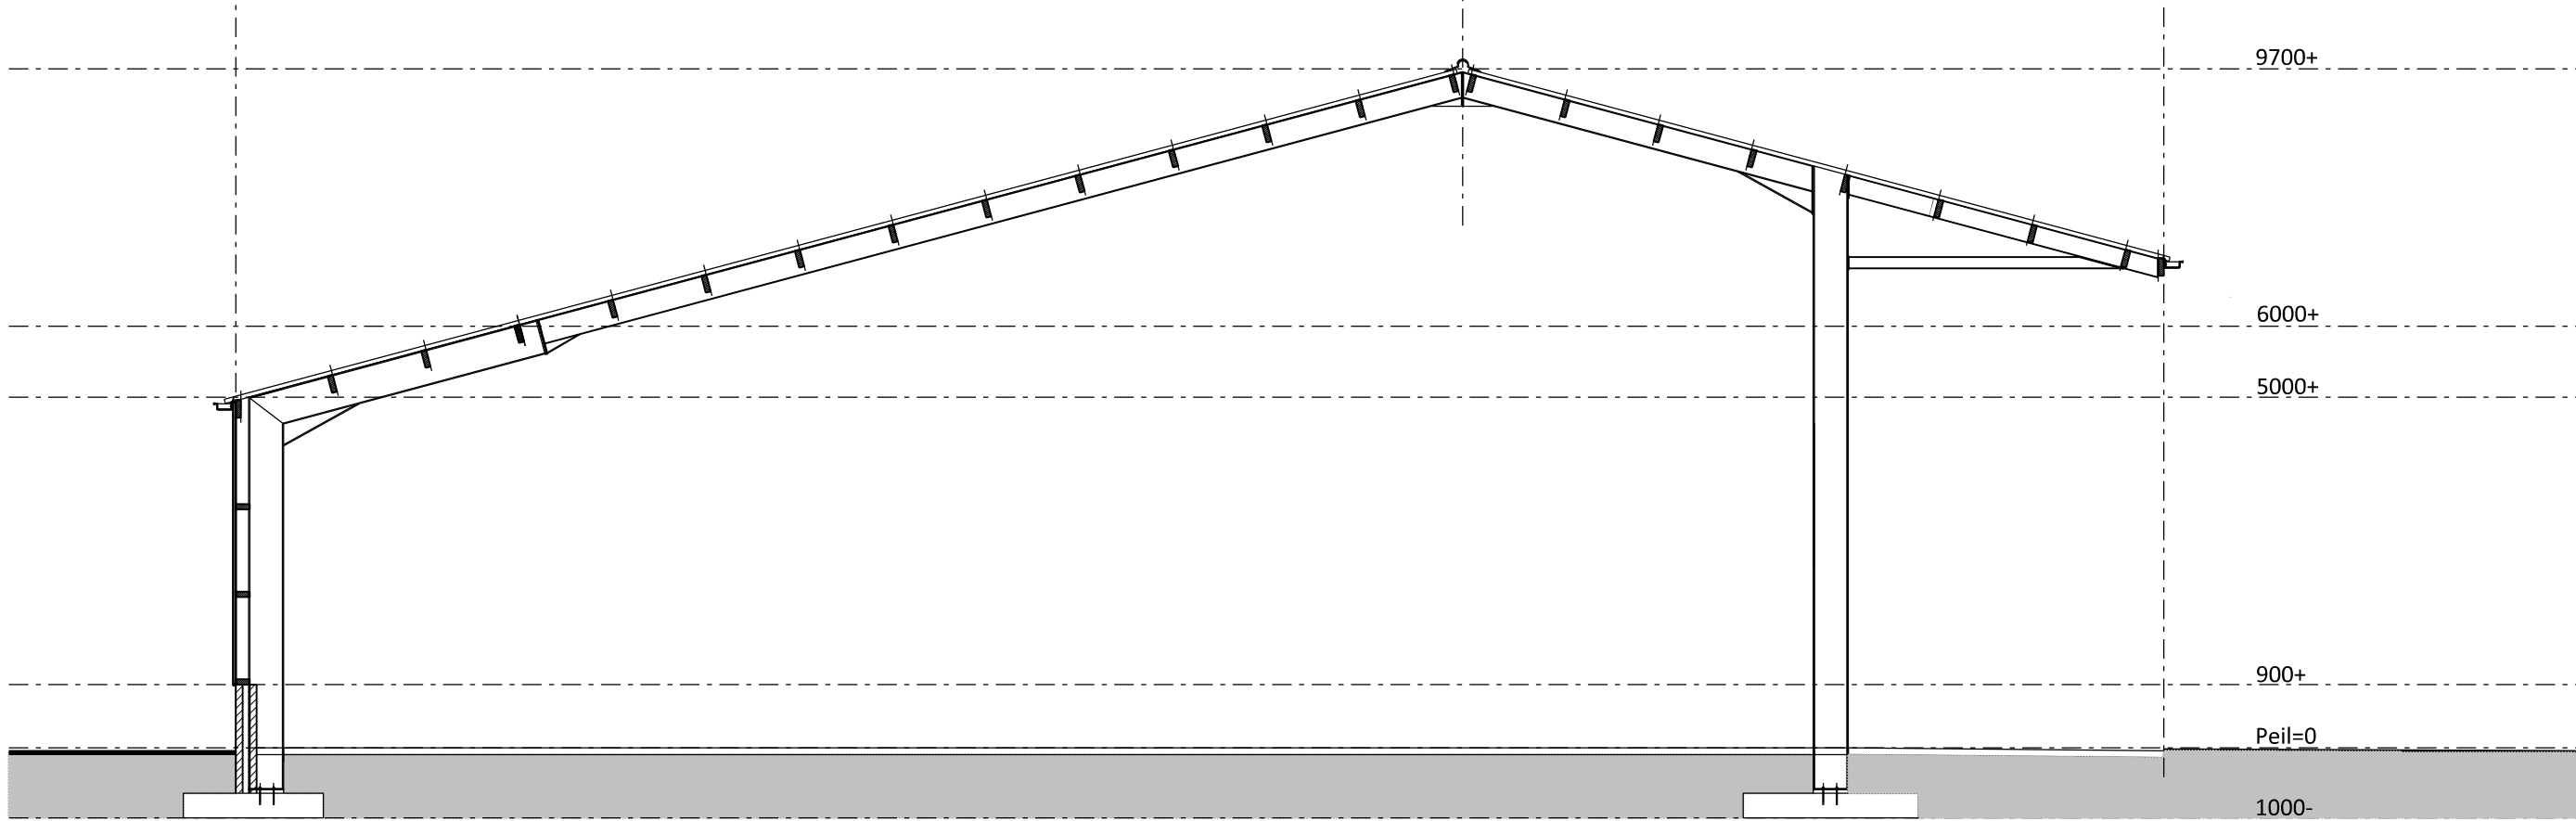

Doorsnede A-A

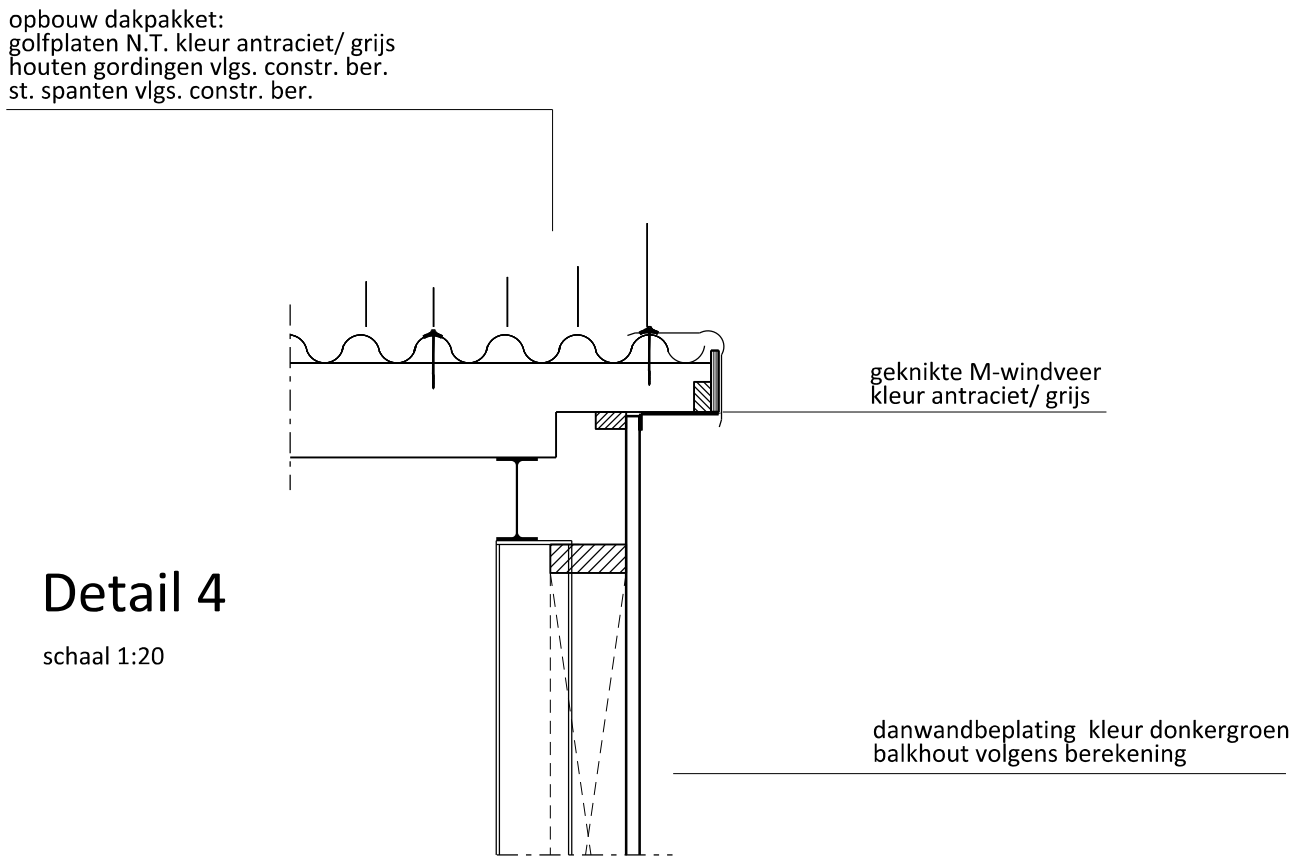

Detail 4

schaal 1:20


Principe details

Schaal 1:20


Materialen en kleuren

Onderdeel:	Materiaal:	Kleur:
plint	baksteen metselwerk	rood gen.
gevelbekleding	damwandbeplating	donkergroen
windveren/dekstukken	asbestvrij golfplaten	grijs/antraciet
dakgoot	naadloos aluminium	grijs
dak	asbestvrij golfplaten	grijs/antraciet


alle materialen en kleuren als bestaand

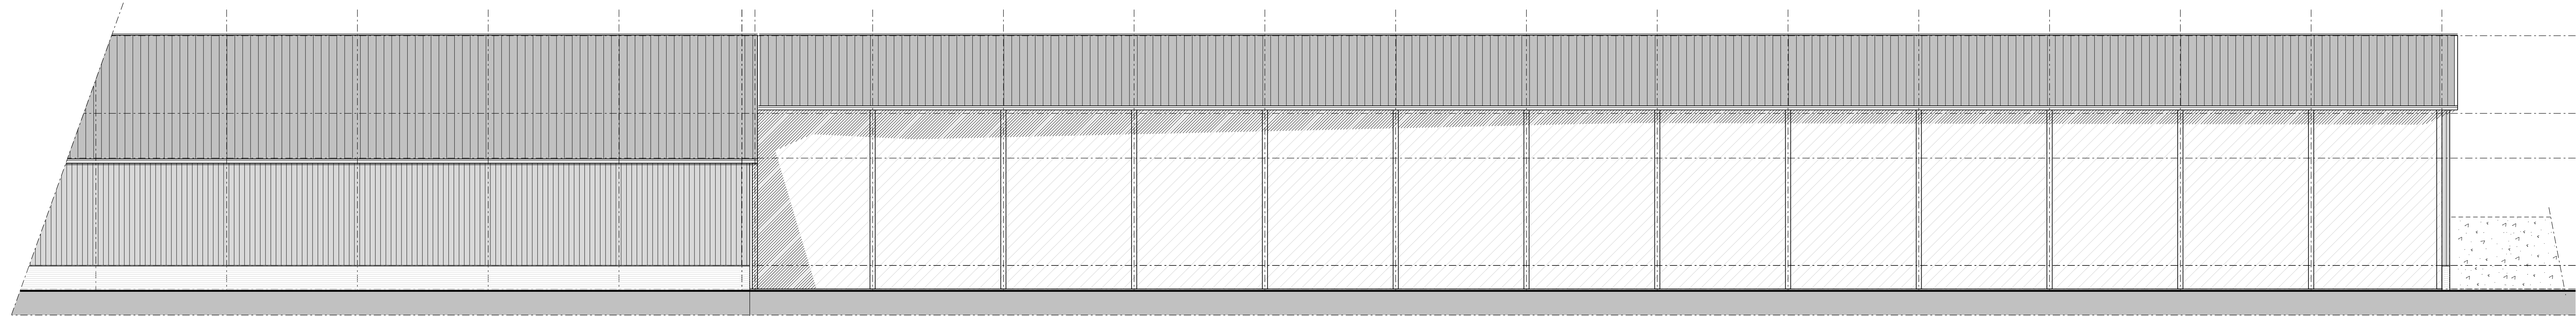

Linkerzijgevel

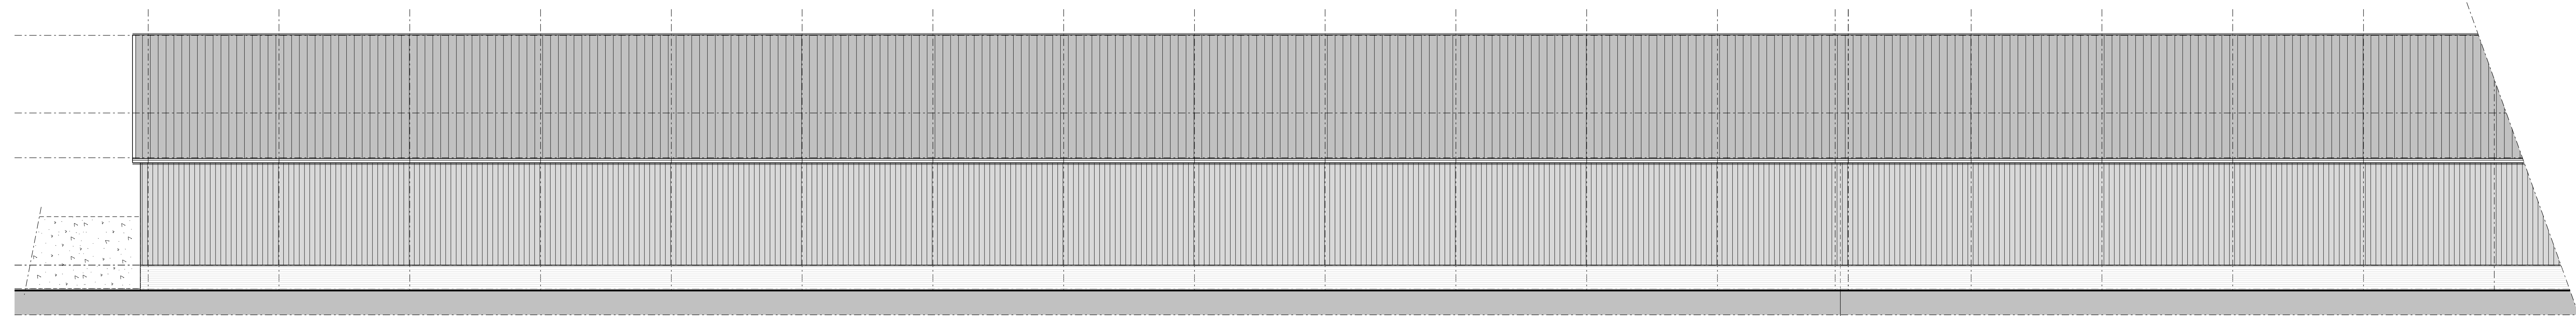

Rechterzijgevel

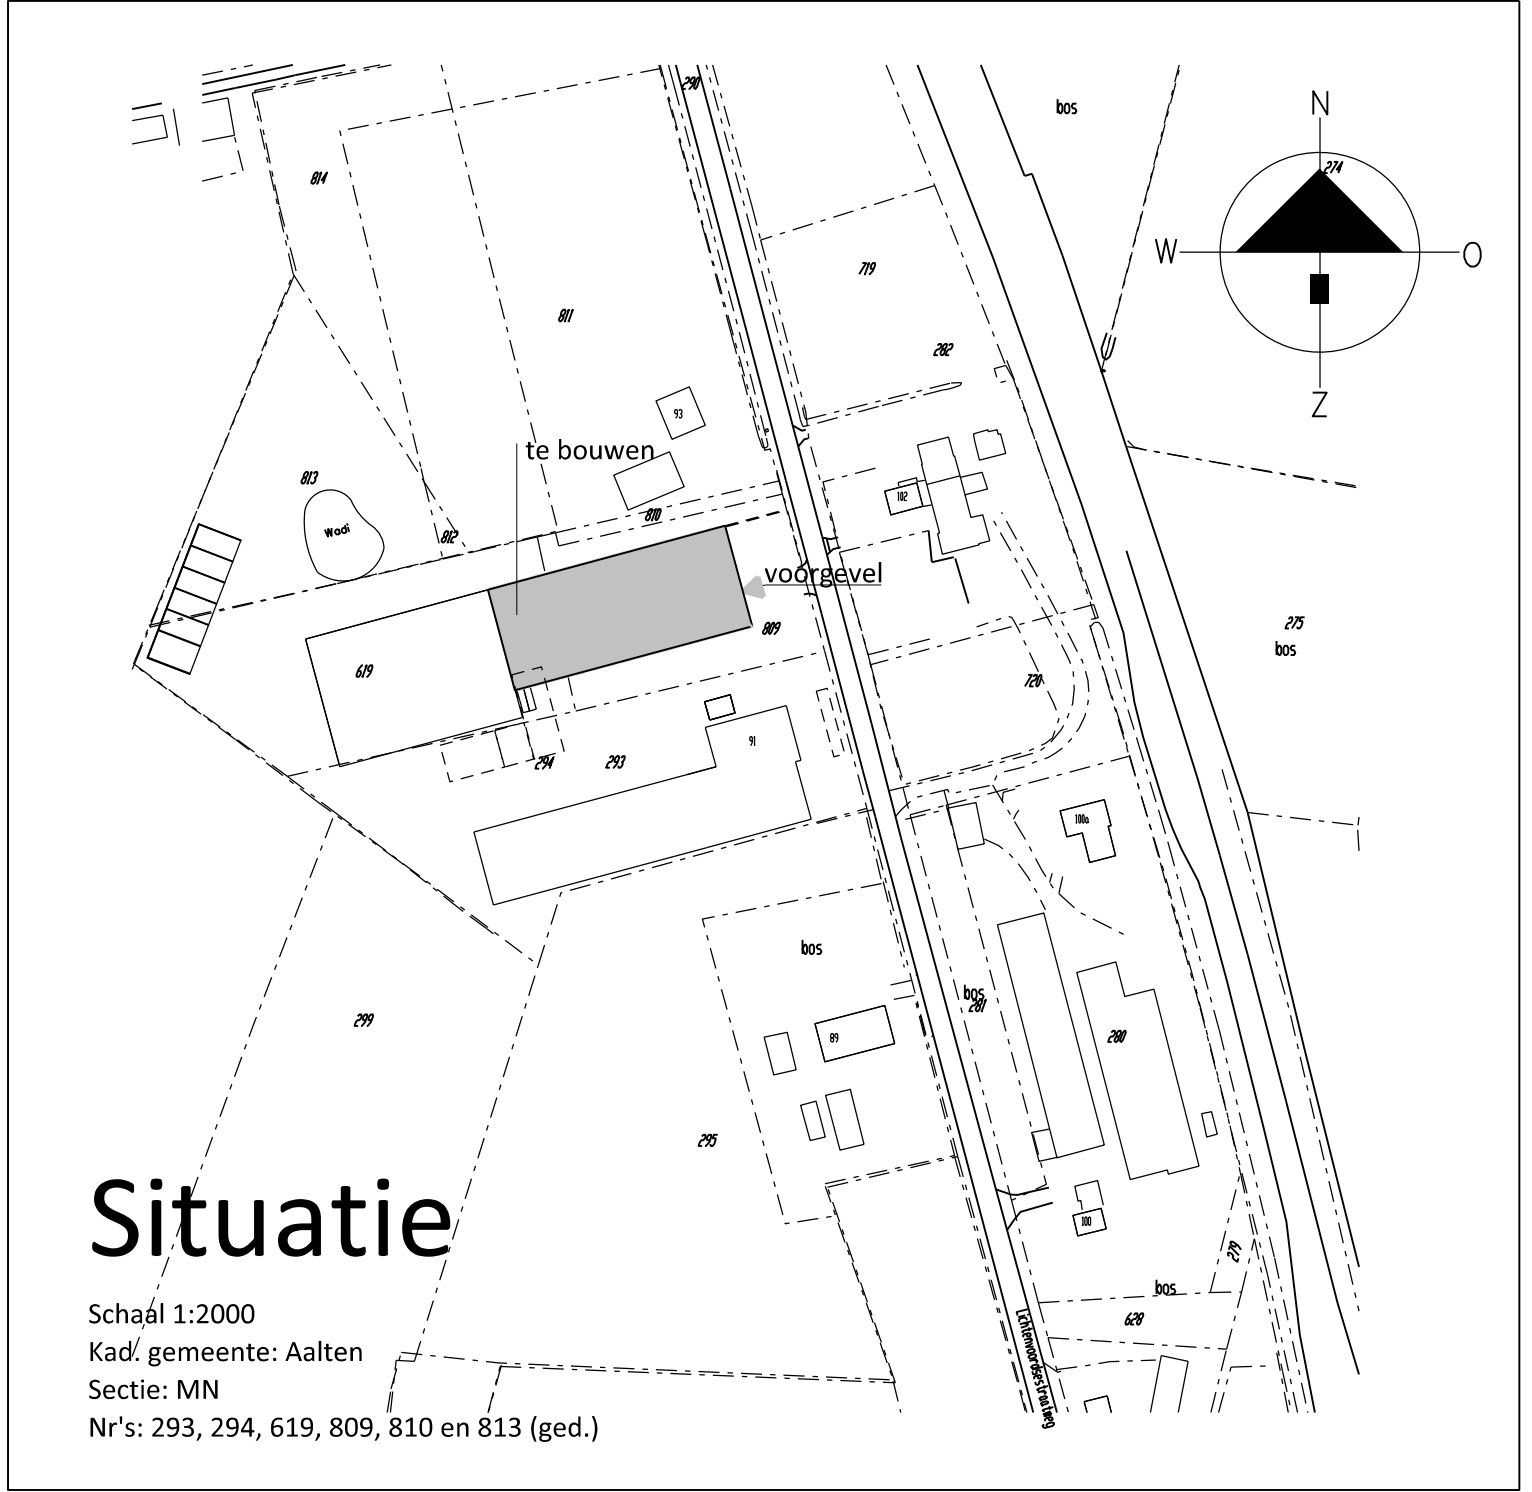

Situatie

Schaal 1:2000
Kad' gemeente: Aalten
Sectie: MN
Nr's: 293, 294, 619, 809, 810 en 813 (ged.)

Behoort bij besluit van
college van burgemeester
en wethouders van Aalten

WA-19-0119-600
d.d. 30-06-2020

Van Westreenen Adviseurs
Antonie Folkertstraat 1a
3722 AP Bunnik
T: 03421 47 42 15
F: 03421 47 42 81
E: info@vanwestreenen.nl

Vanwestreenen B&B
7121 AR Lichtenvoorde
T: 05441 37 97 37
F: 05441 37 81 64
E: info@vanwestreenen.nl

VANWESTREENEN

PROJECT:
Uitbreiding van een werktuigenberging

OPDRACHTGEVER:
Coöperatieve Werktuigen Vereniging Barlo en Omstreken U.A.
Lichtenvoordstraatweg 91
7121 RD AALTEN

LOCATIE: Lichtenvoordstraatweg 91 te Aalten

ONDERDEEL:
Aanvraag Omgevingsvergunning (bouwen)
maten voor de uitvoering in het werk controleren!!

SCHAAL: 1:100

GETEKEND: RTP/EG

FORMAAT: 59x1289

DATUM: 25/04/2019

WIJZIGING:
PROJECTNUMMER:
BO-CWV1
Blad 1 van 3