

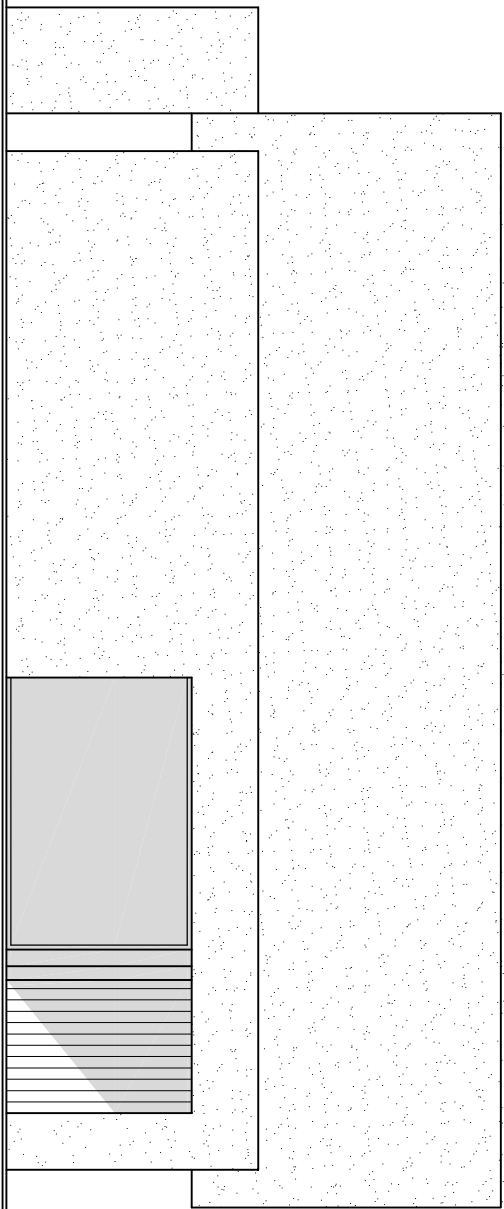


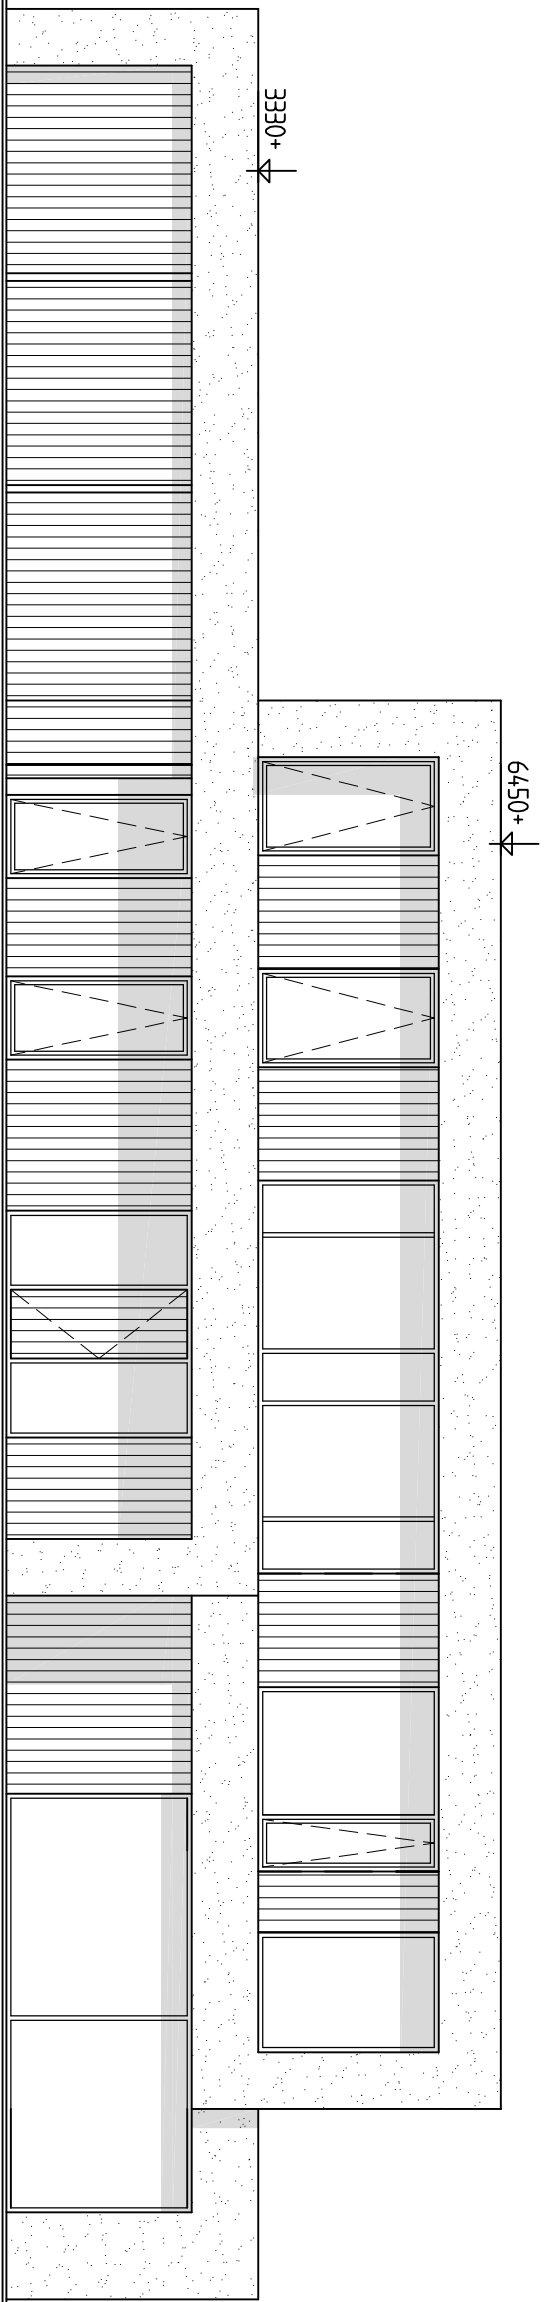


VOORGEVEL

RECHTER ZIUGEVEL

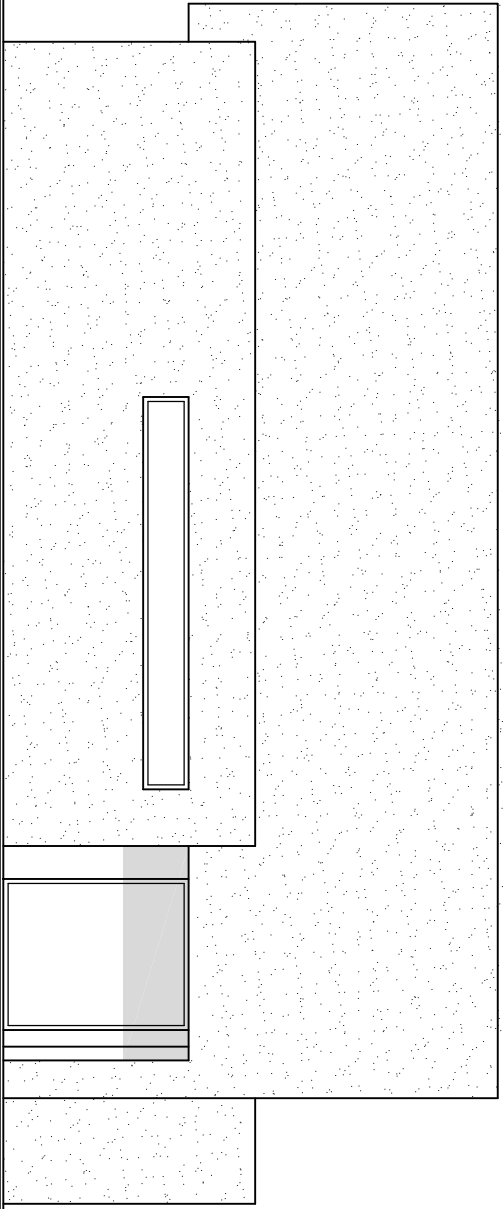

ACHTERGEVEL

LINKER ZIUGEVEL

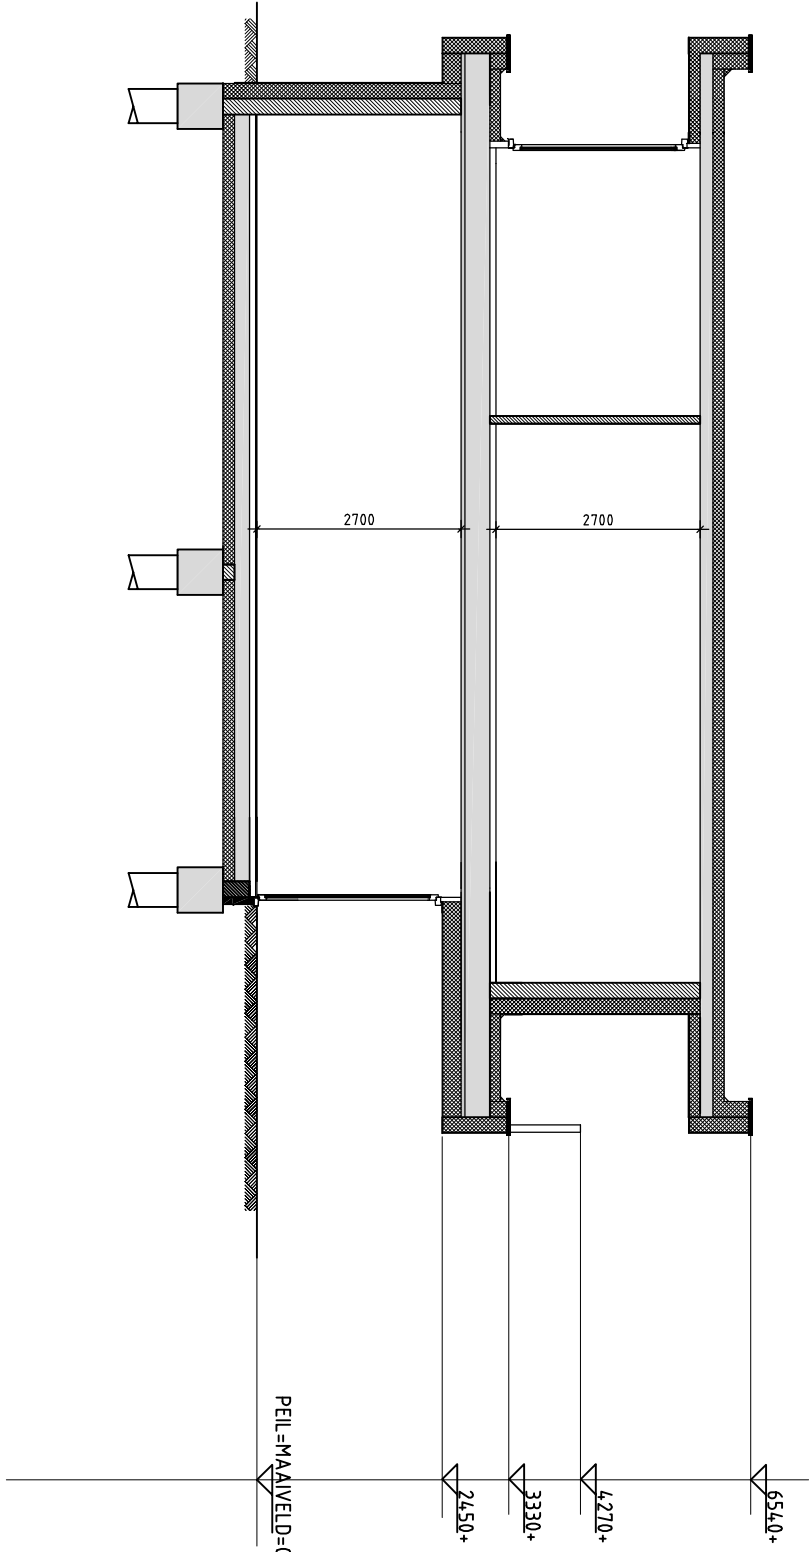

DOORSNEDEN A-A

KLEURENSTAAT

- | | | |
|----------------|-------------------|---------|
| GEVELS | STUUKWERK | WIT |
| GEVELBEKLEDING | WESTERN RED CEDAR | NATUURL |
| DAKBEDEKKING | BITUMEN | ZWART |
| KOZIJNEN | ALUMINIUM | ZWART |
| RAKEN + DEUREN | ALUMINIUM | ZWART |