


VOORGEVEL BESTAAND

RECHTER ZUGEVEL BESTAAND

ACHTERGEVEL BESTAAND

DOORSNEDE BESTAAND

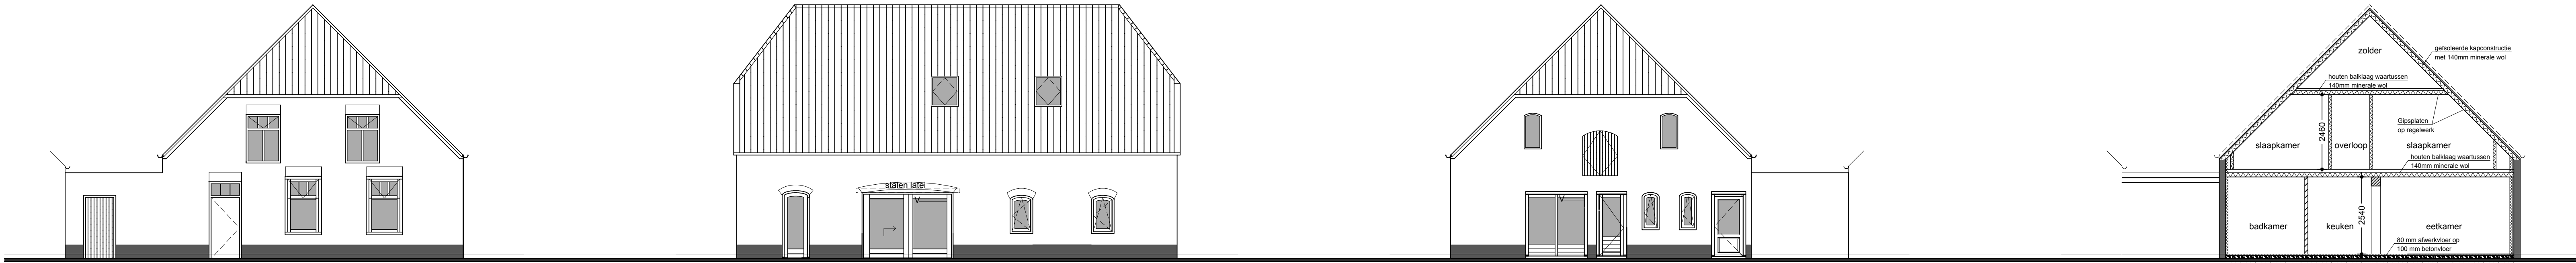


VOORGEVEL GEWIJZIGD
Alle lichtopeningen te voorzien van isolerende beglazing


RECHTER ZUGEVEL GEWIJZIGD
Alle lichtopeningen te voorzien van isolerende beglazing

ACHTERGEVEL GEWIJZIGD
Alle lichtopeningen te voorzien van isolerende beglazing
V = ventilatie rooster cap. 150m³/h


DOORSNEDE GEWIJZIGD

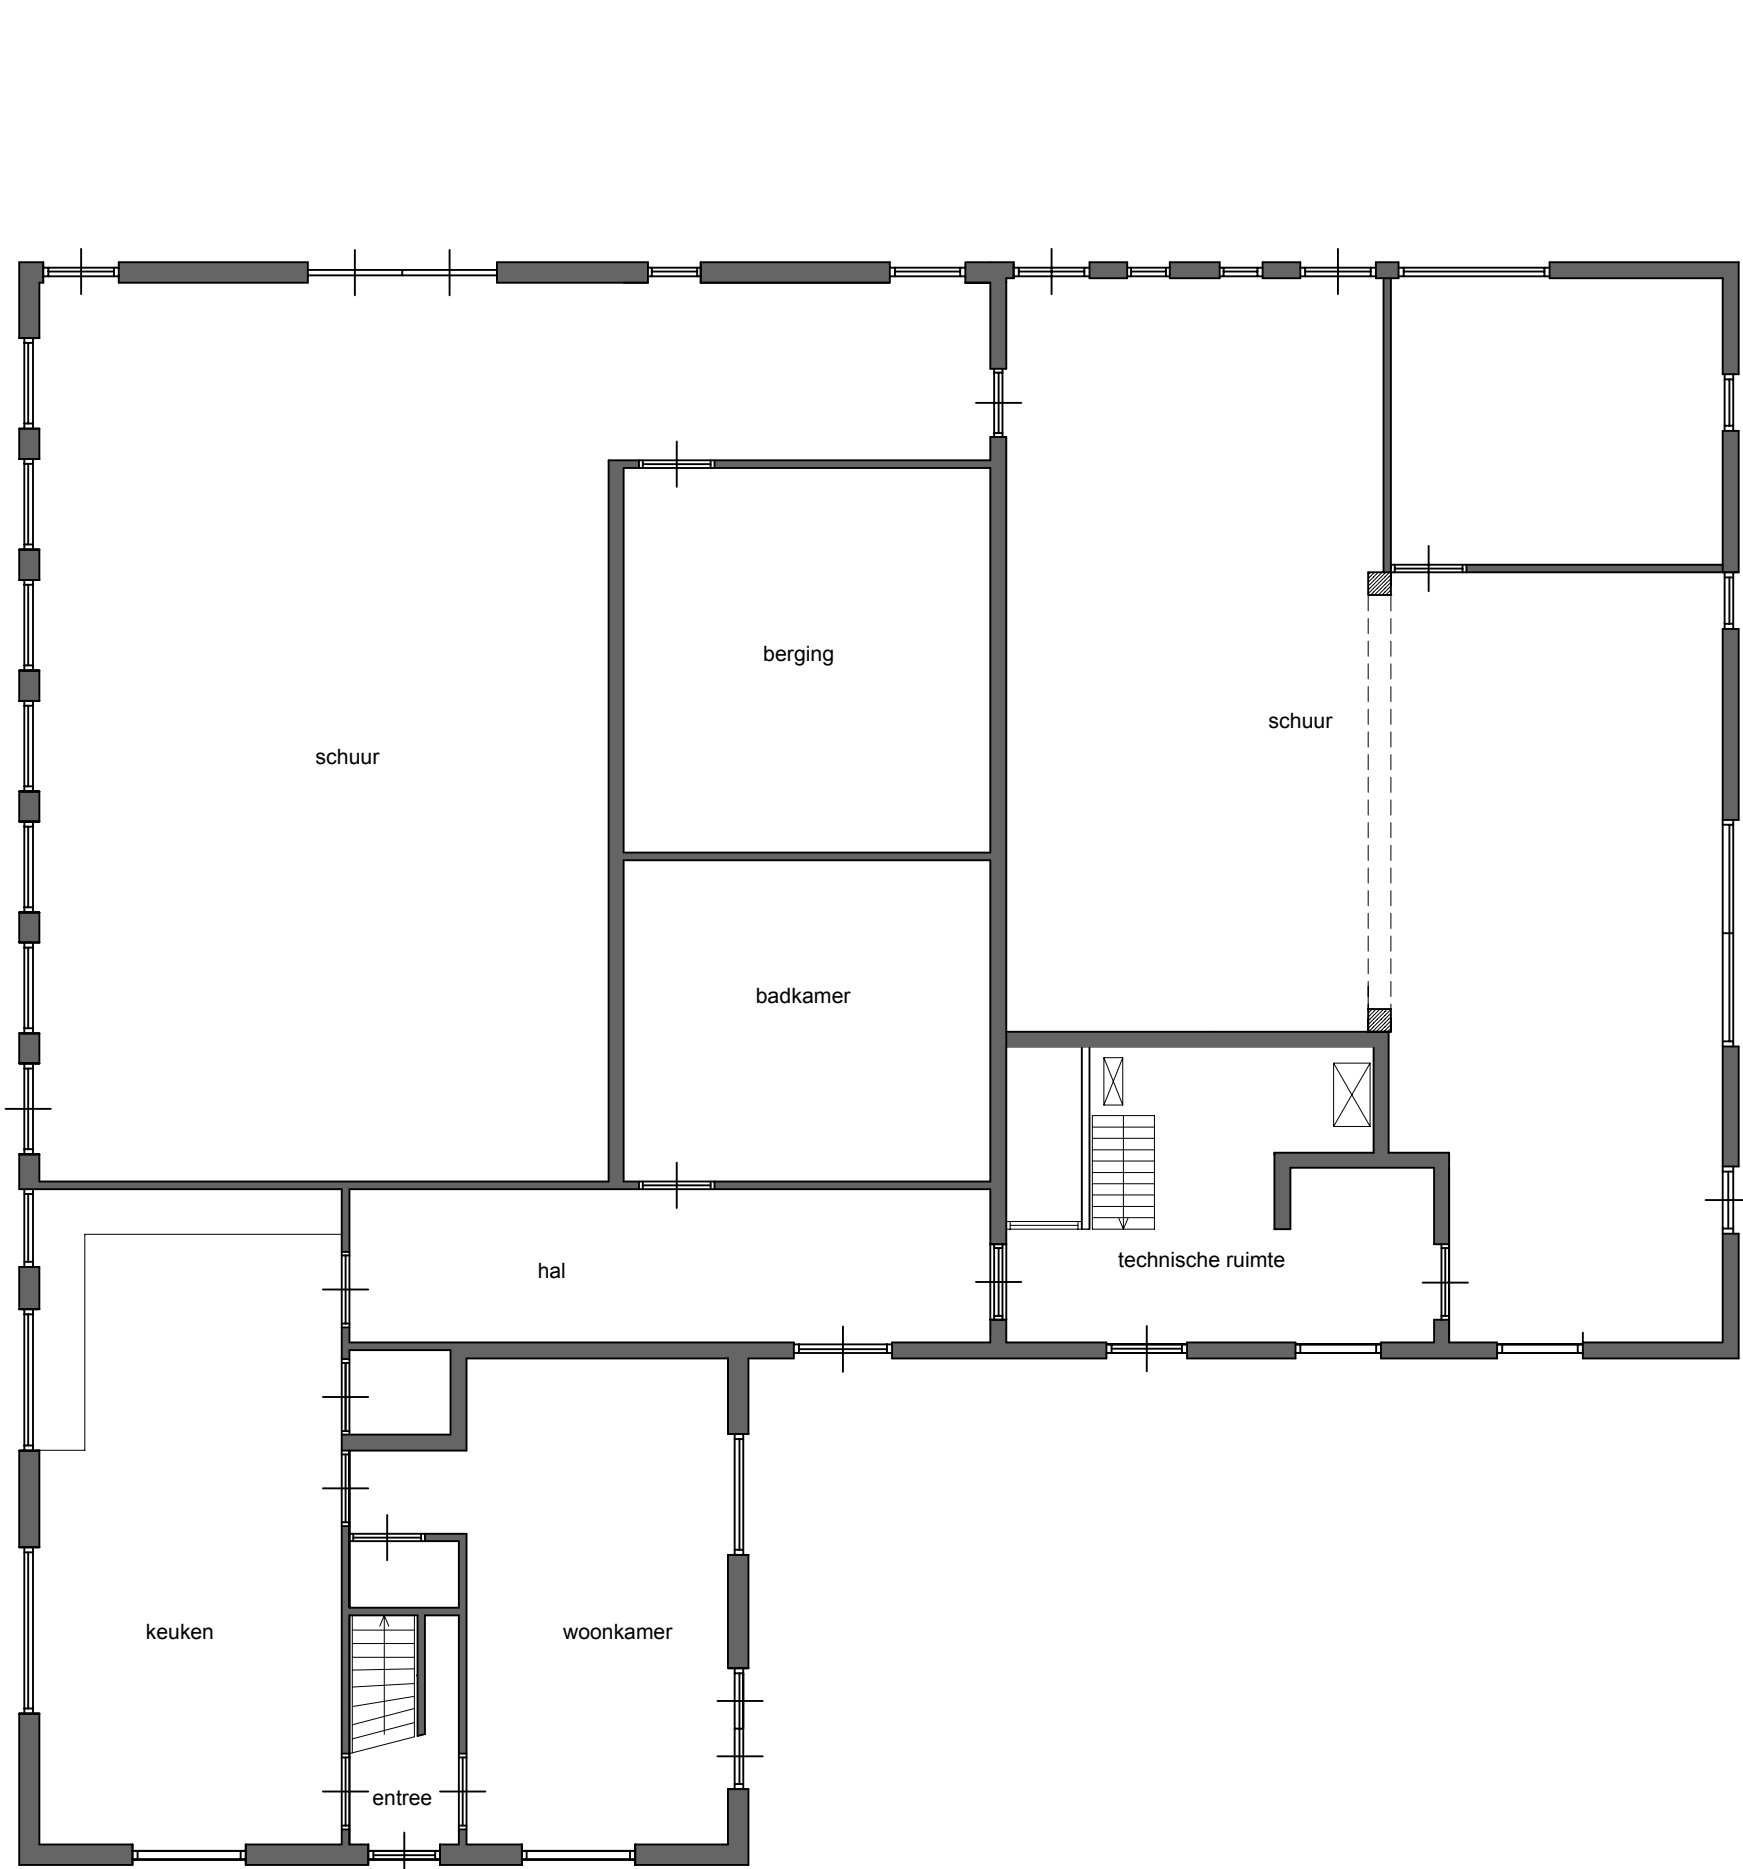

BEGANEGROND BESTAAND

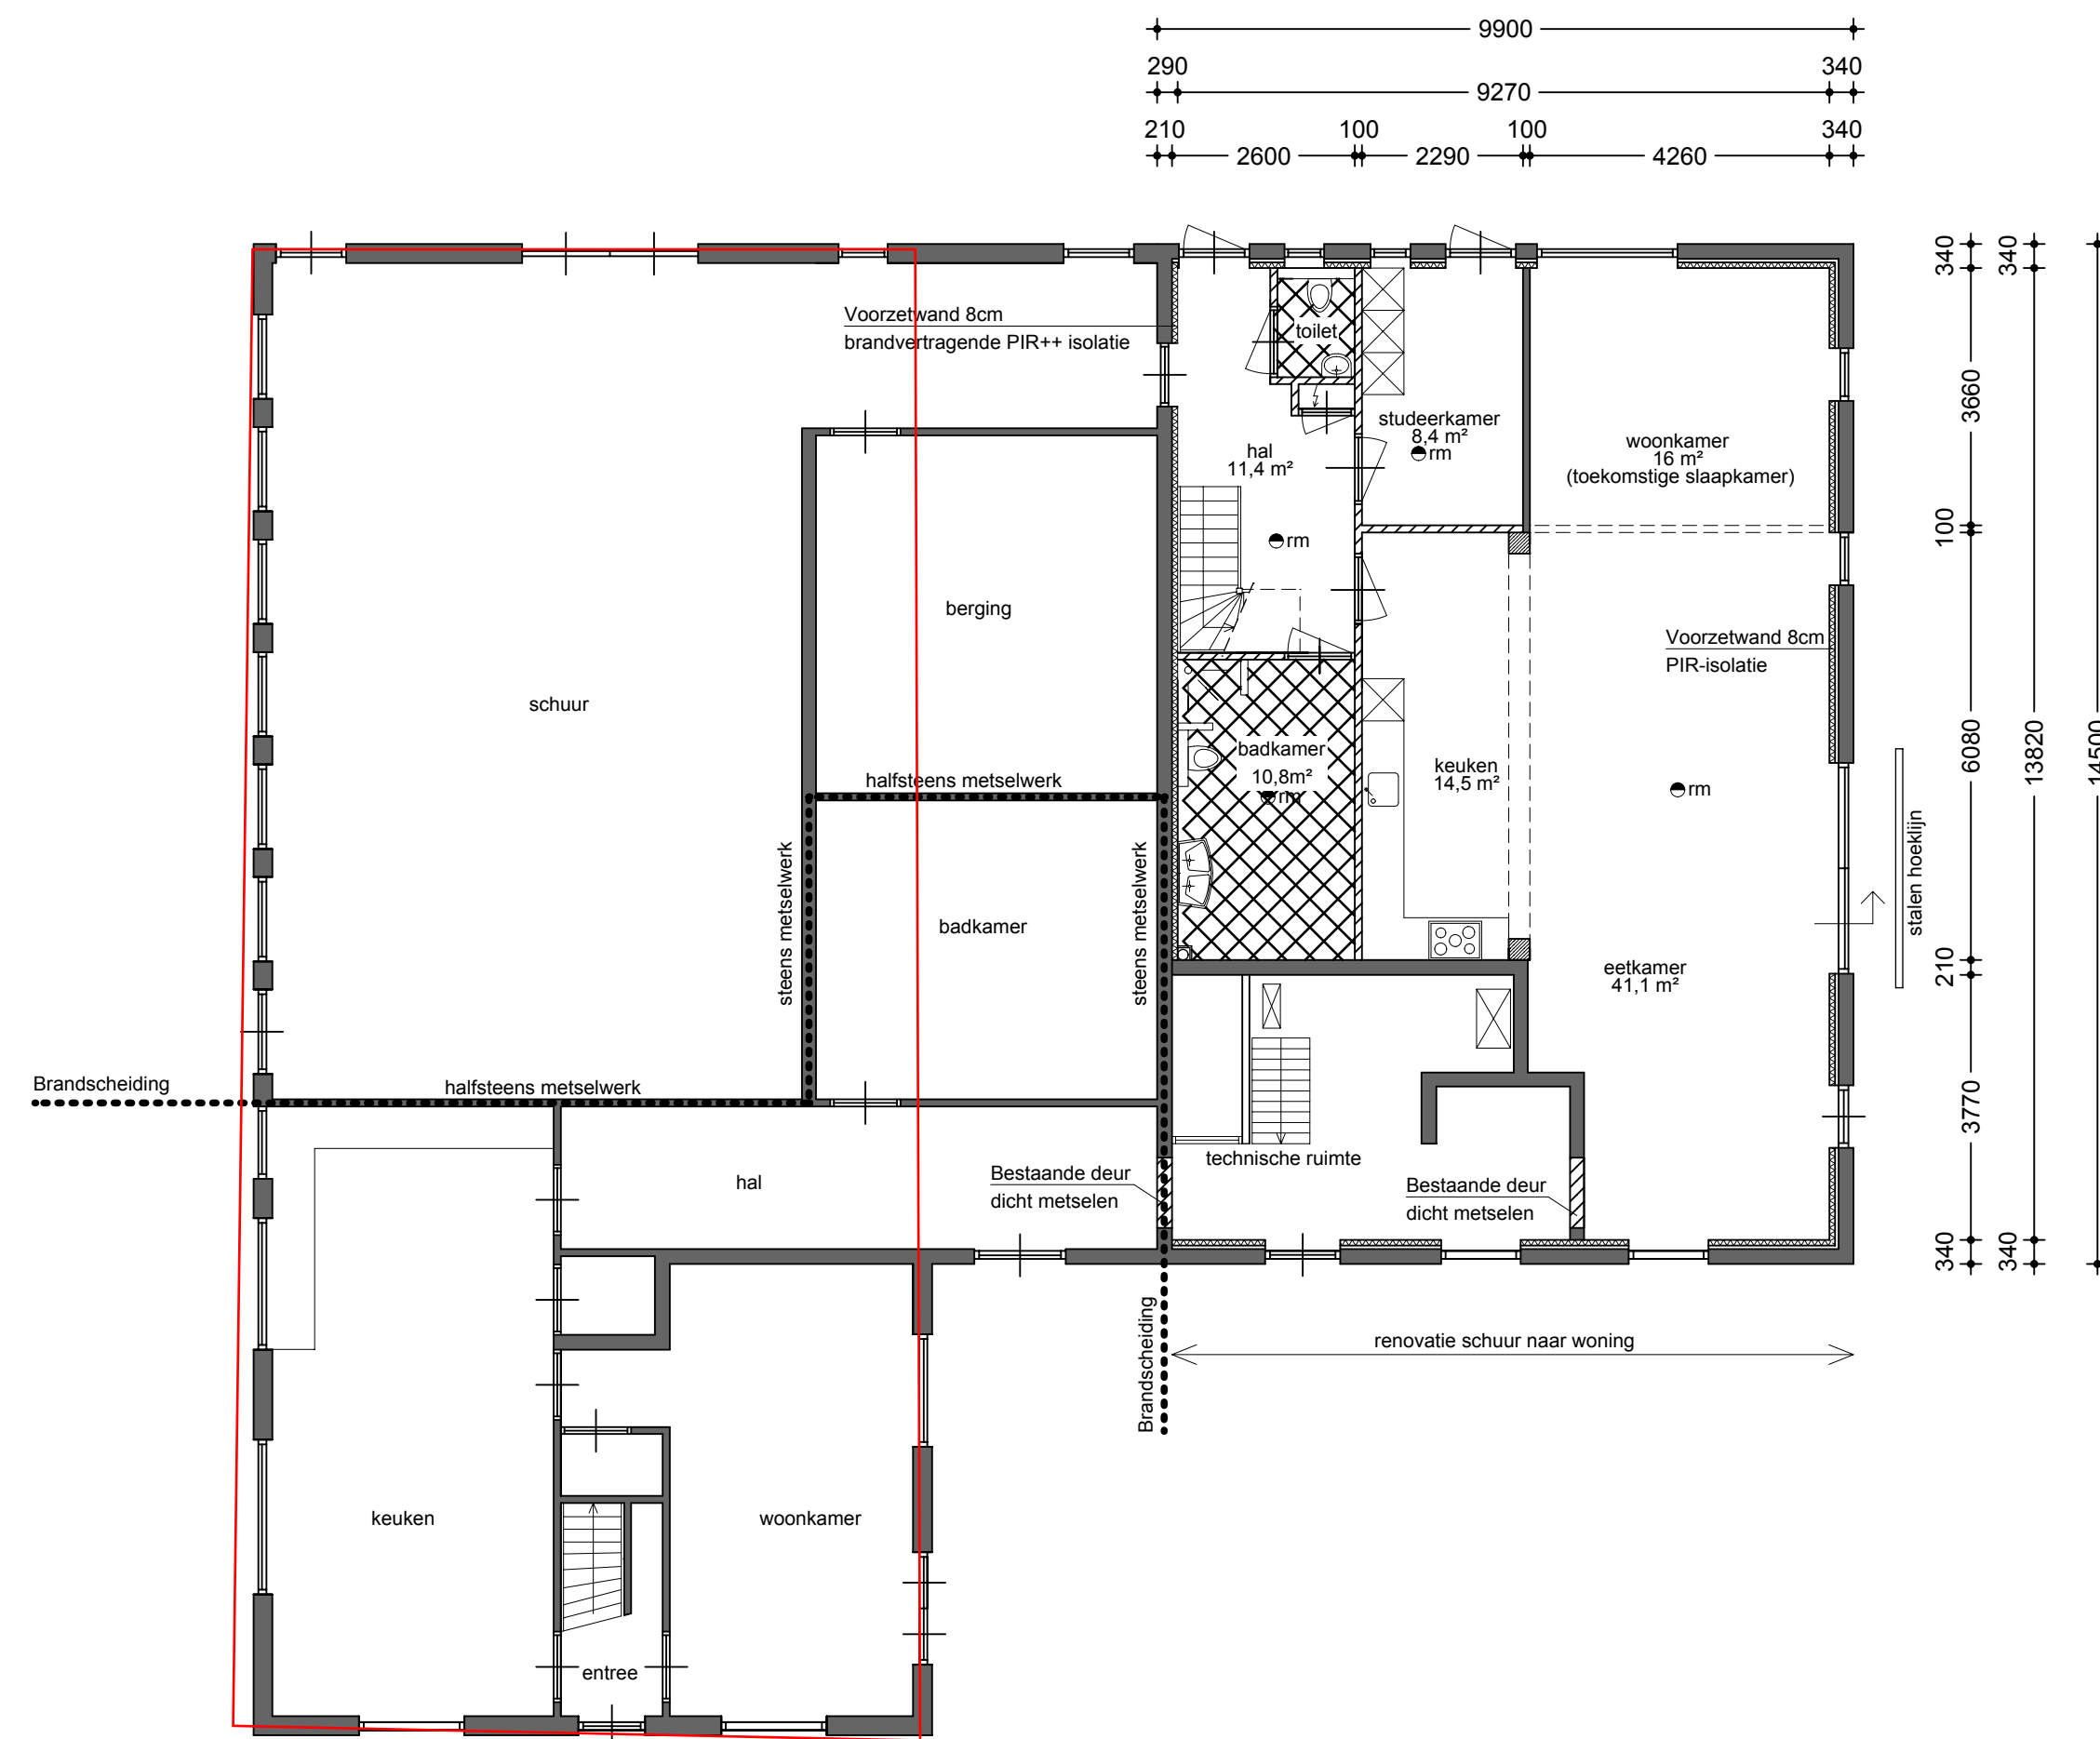


BEGANEGROND GEWIJZIGD

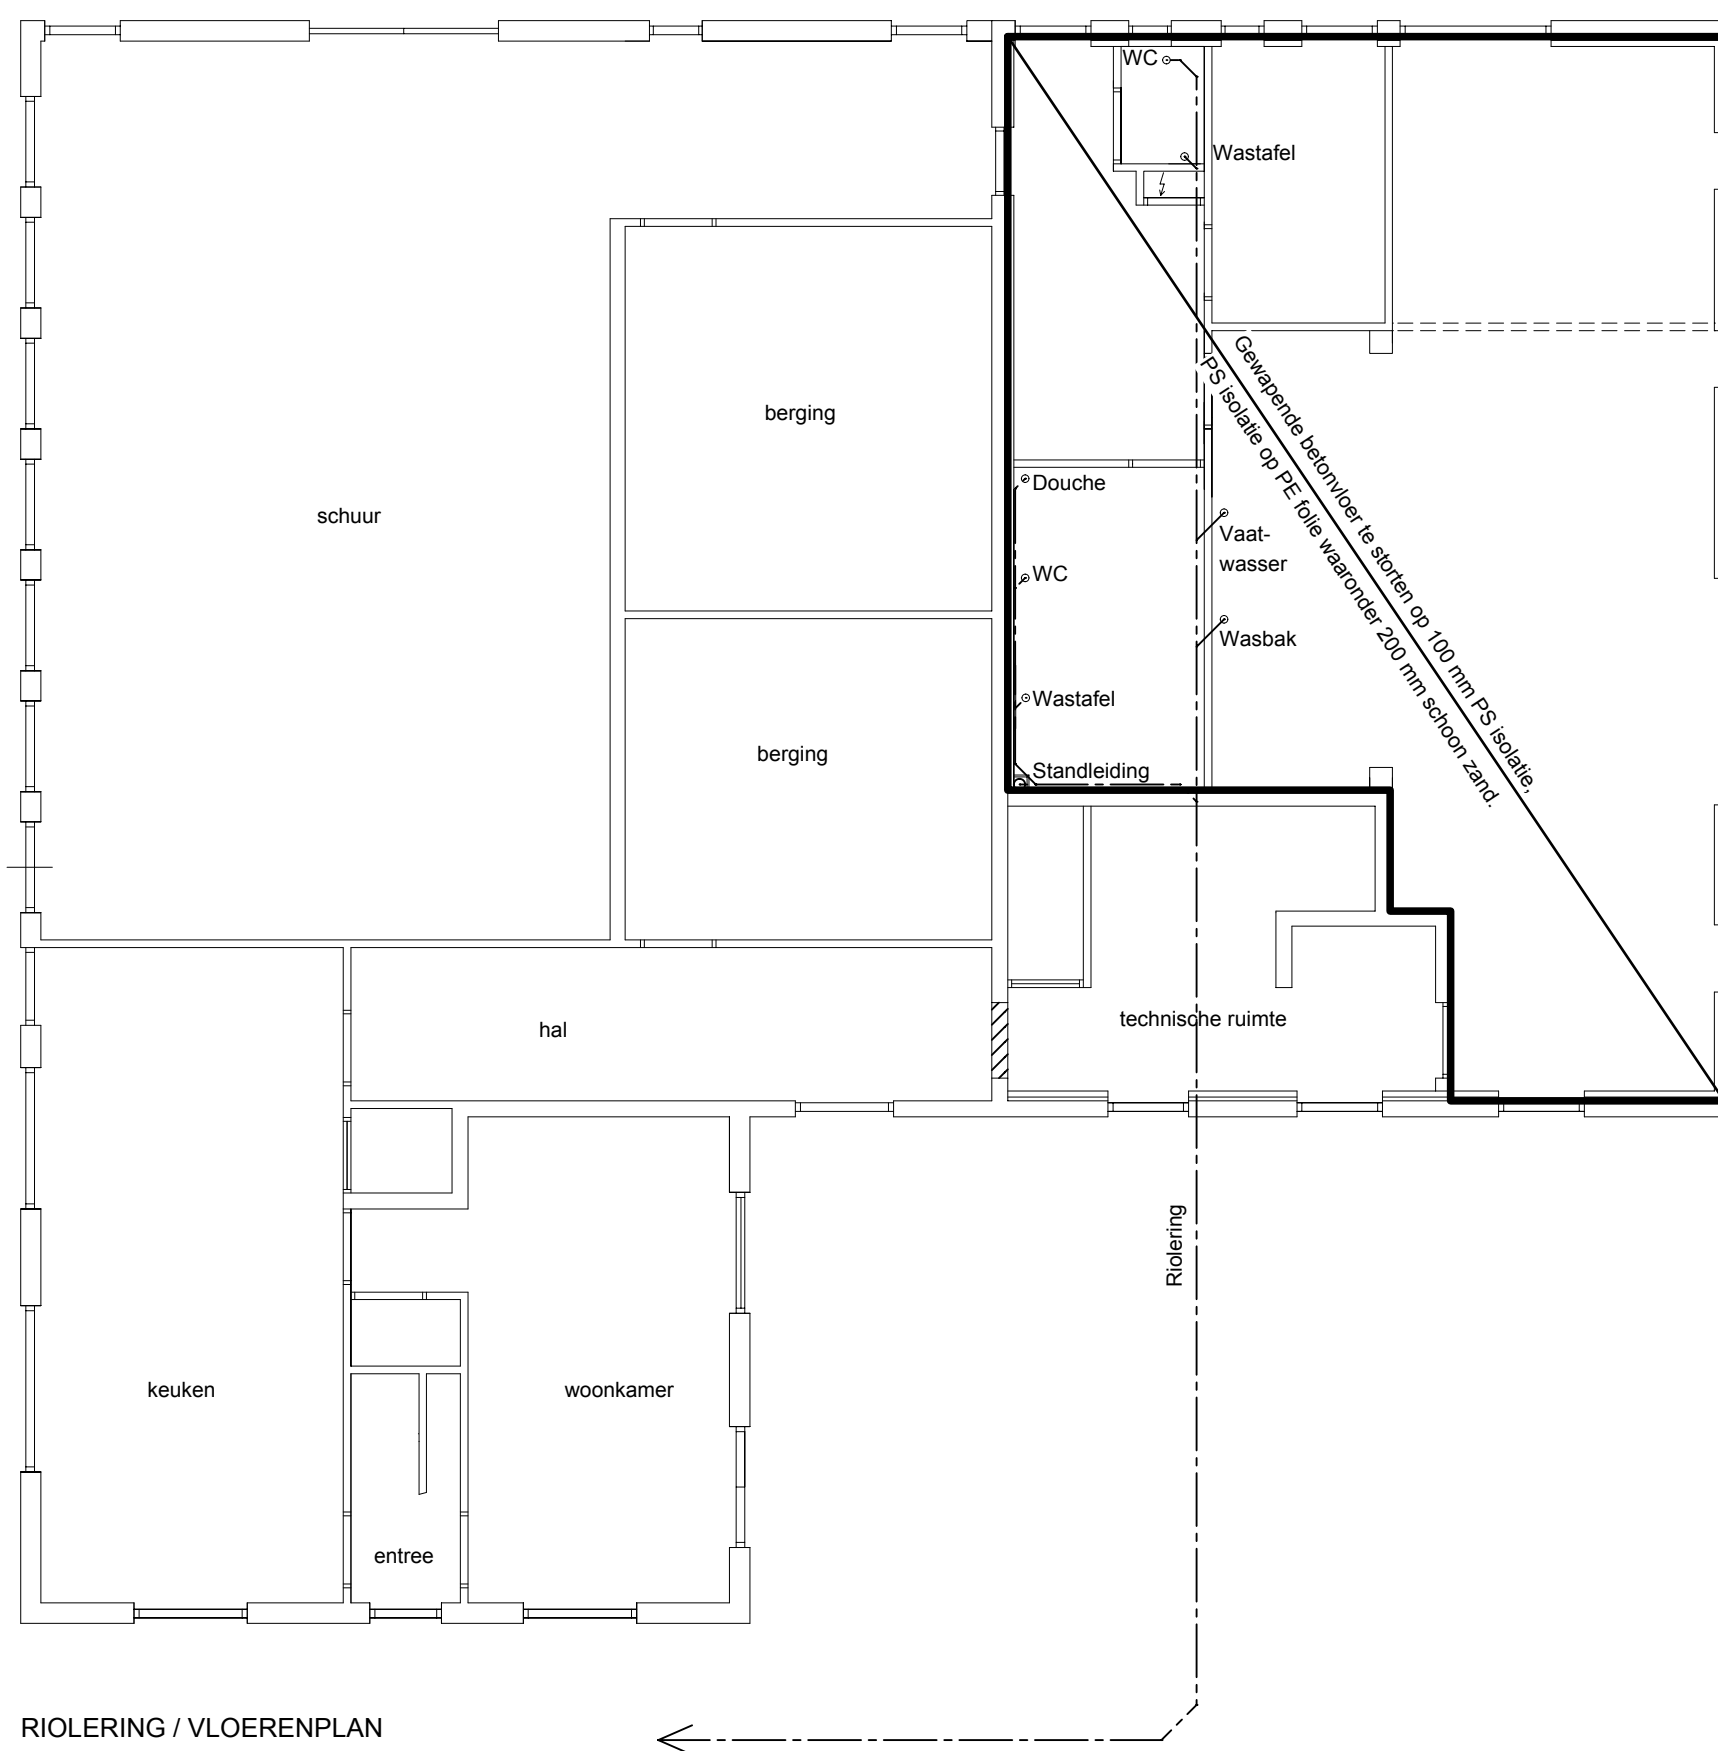


RIOLERING / VLOERENPLAN

Gescheiden riolering uit te voeren in PVC en aan te sluiten op bestaande gescheiden riolering.


Gewapende betonvloer te storten op 100 mm PS isolatie, PS isolatie op PE folie waaronder 200 mm schoon zand.

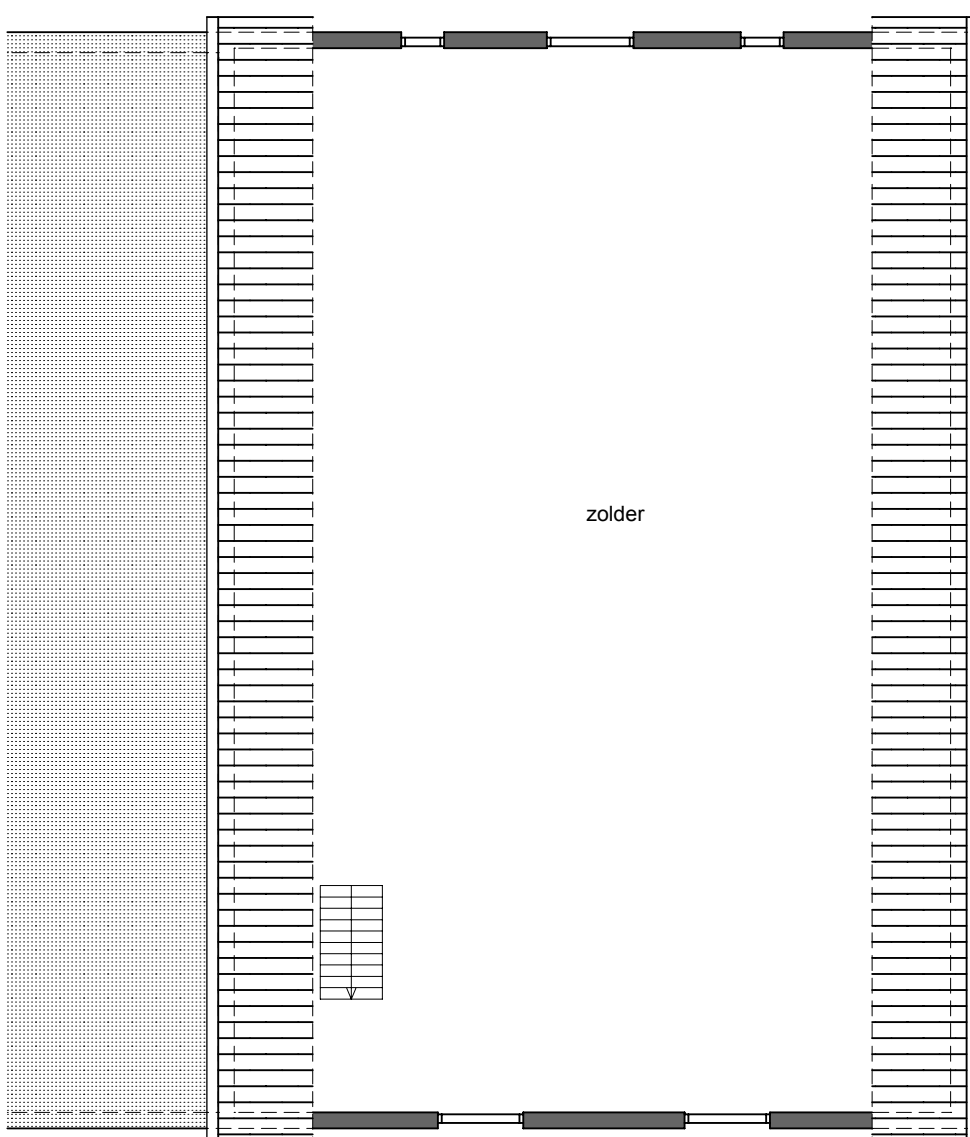


VERDIEPING BESTAAND

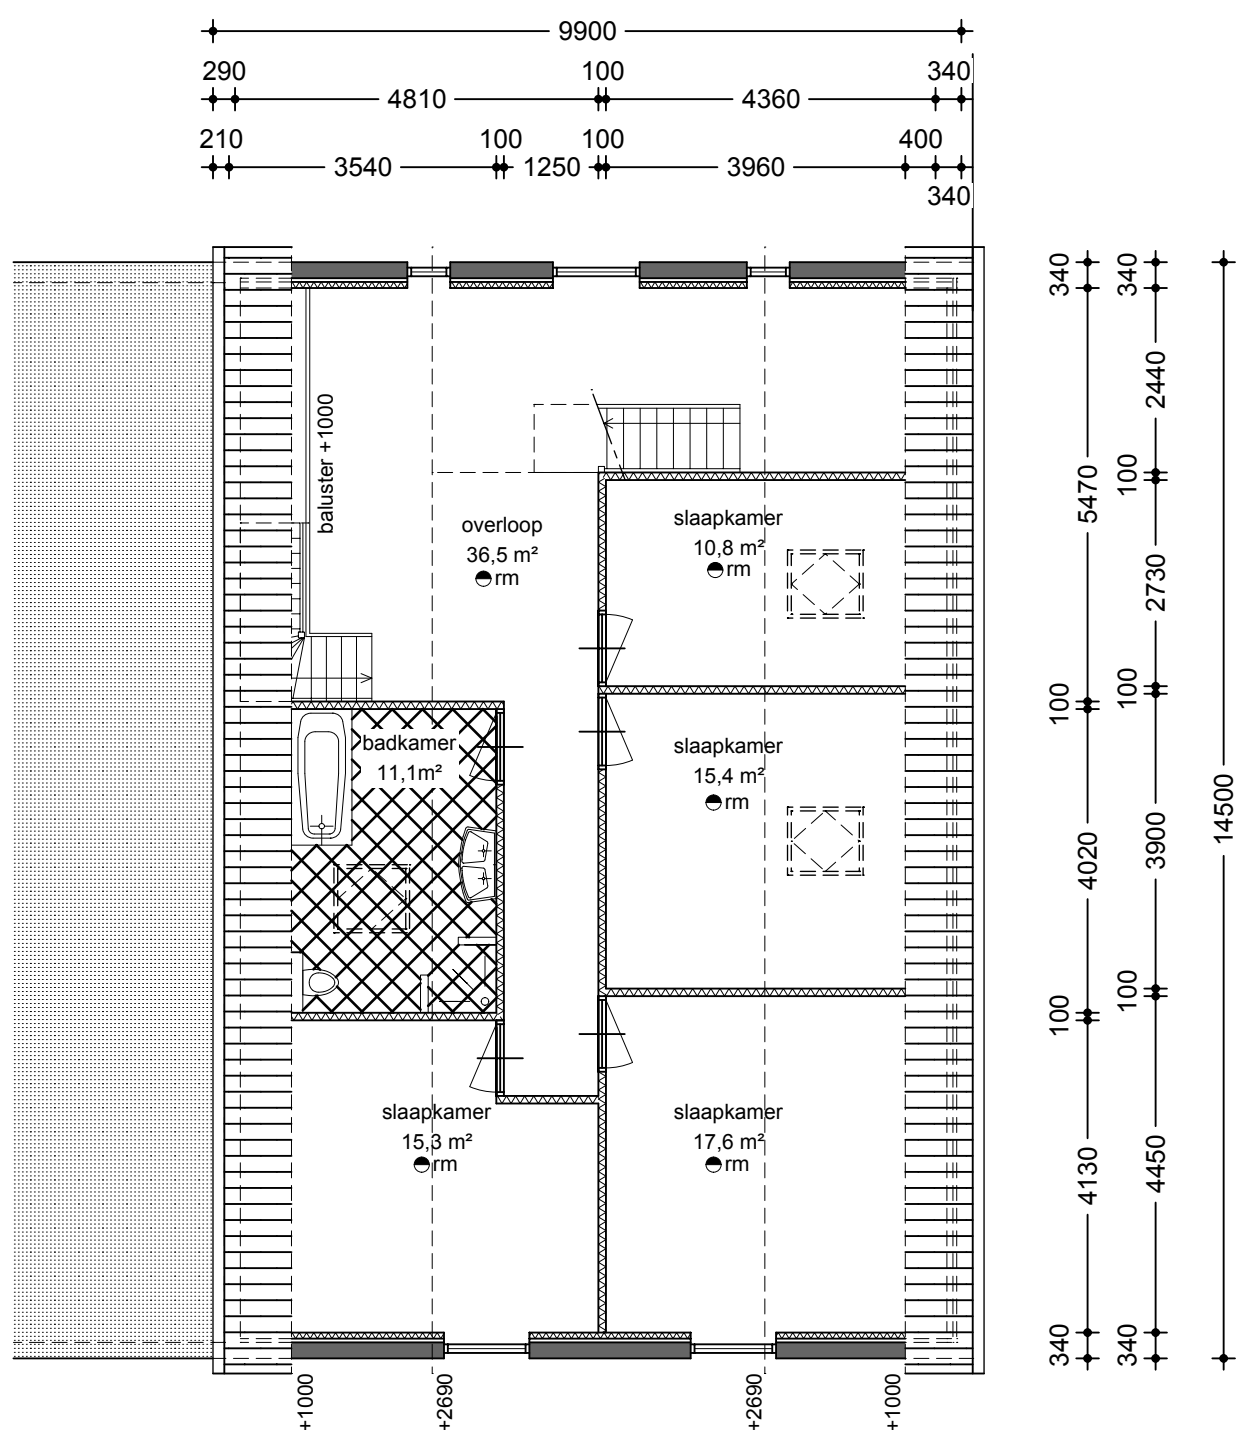

VERDIEPING GEWIJZIGD

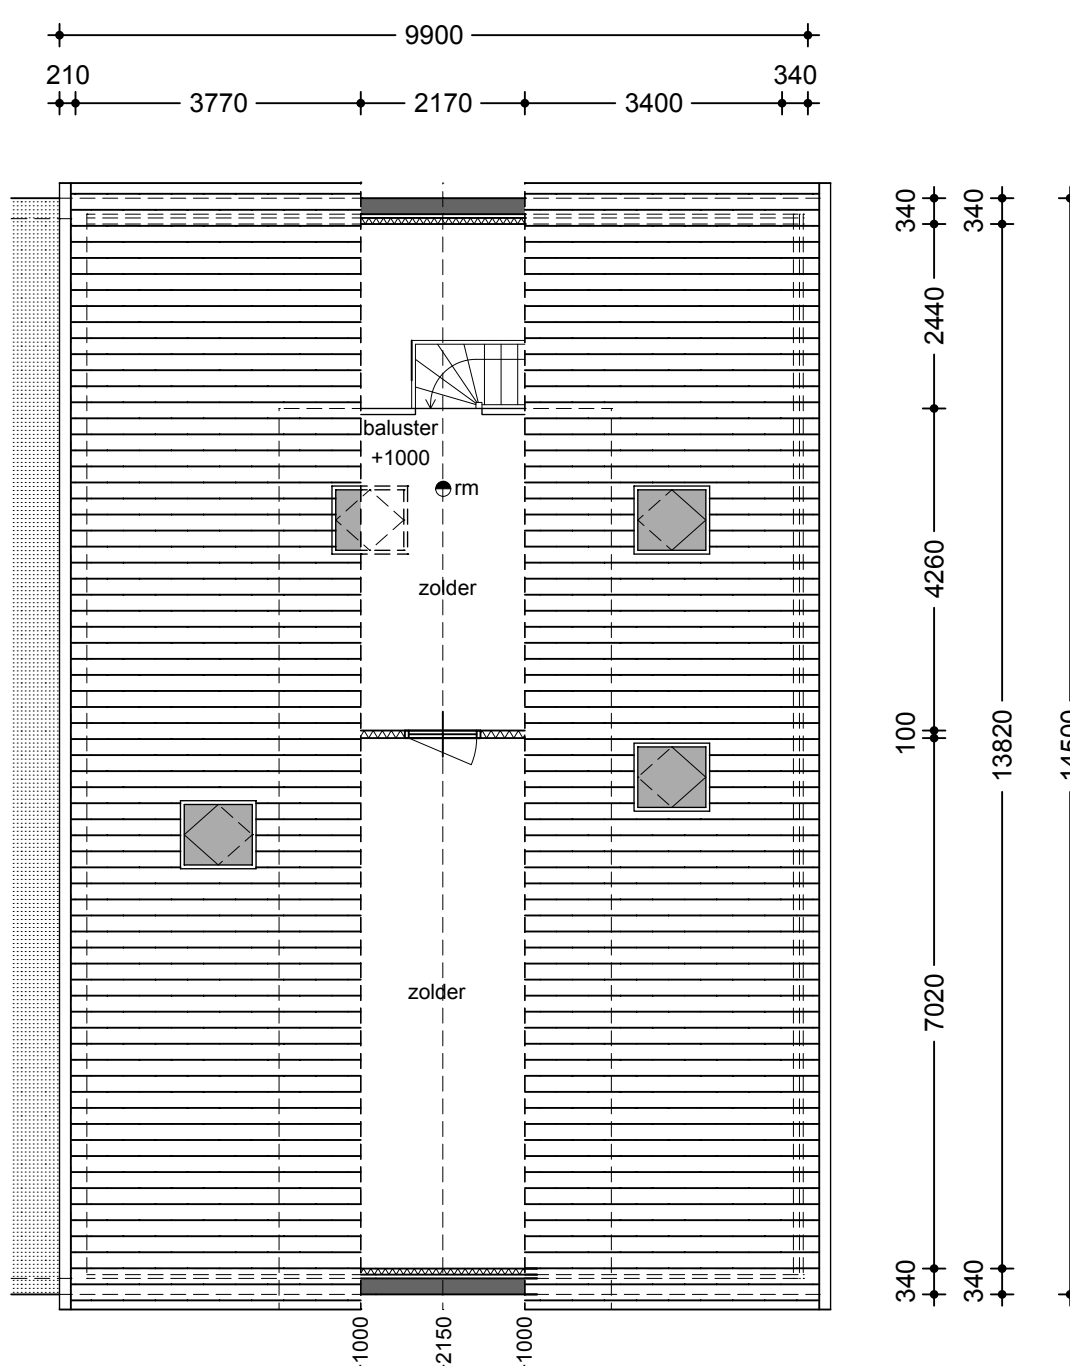

ZOLDER NIEUW

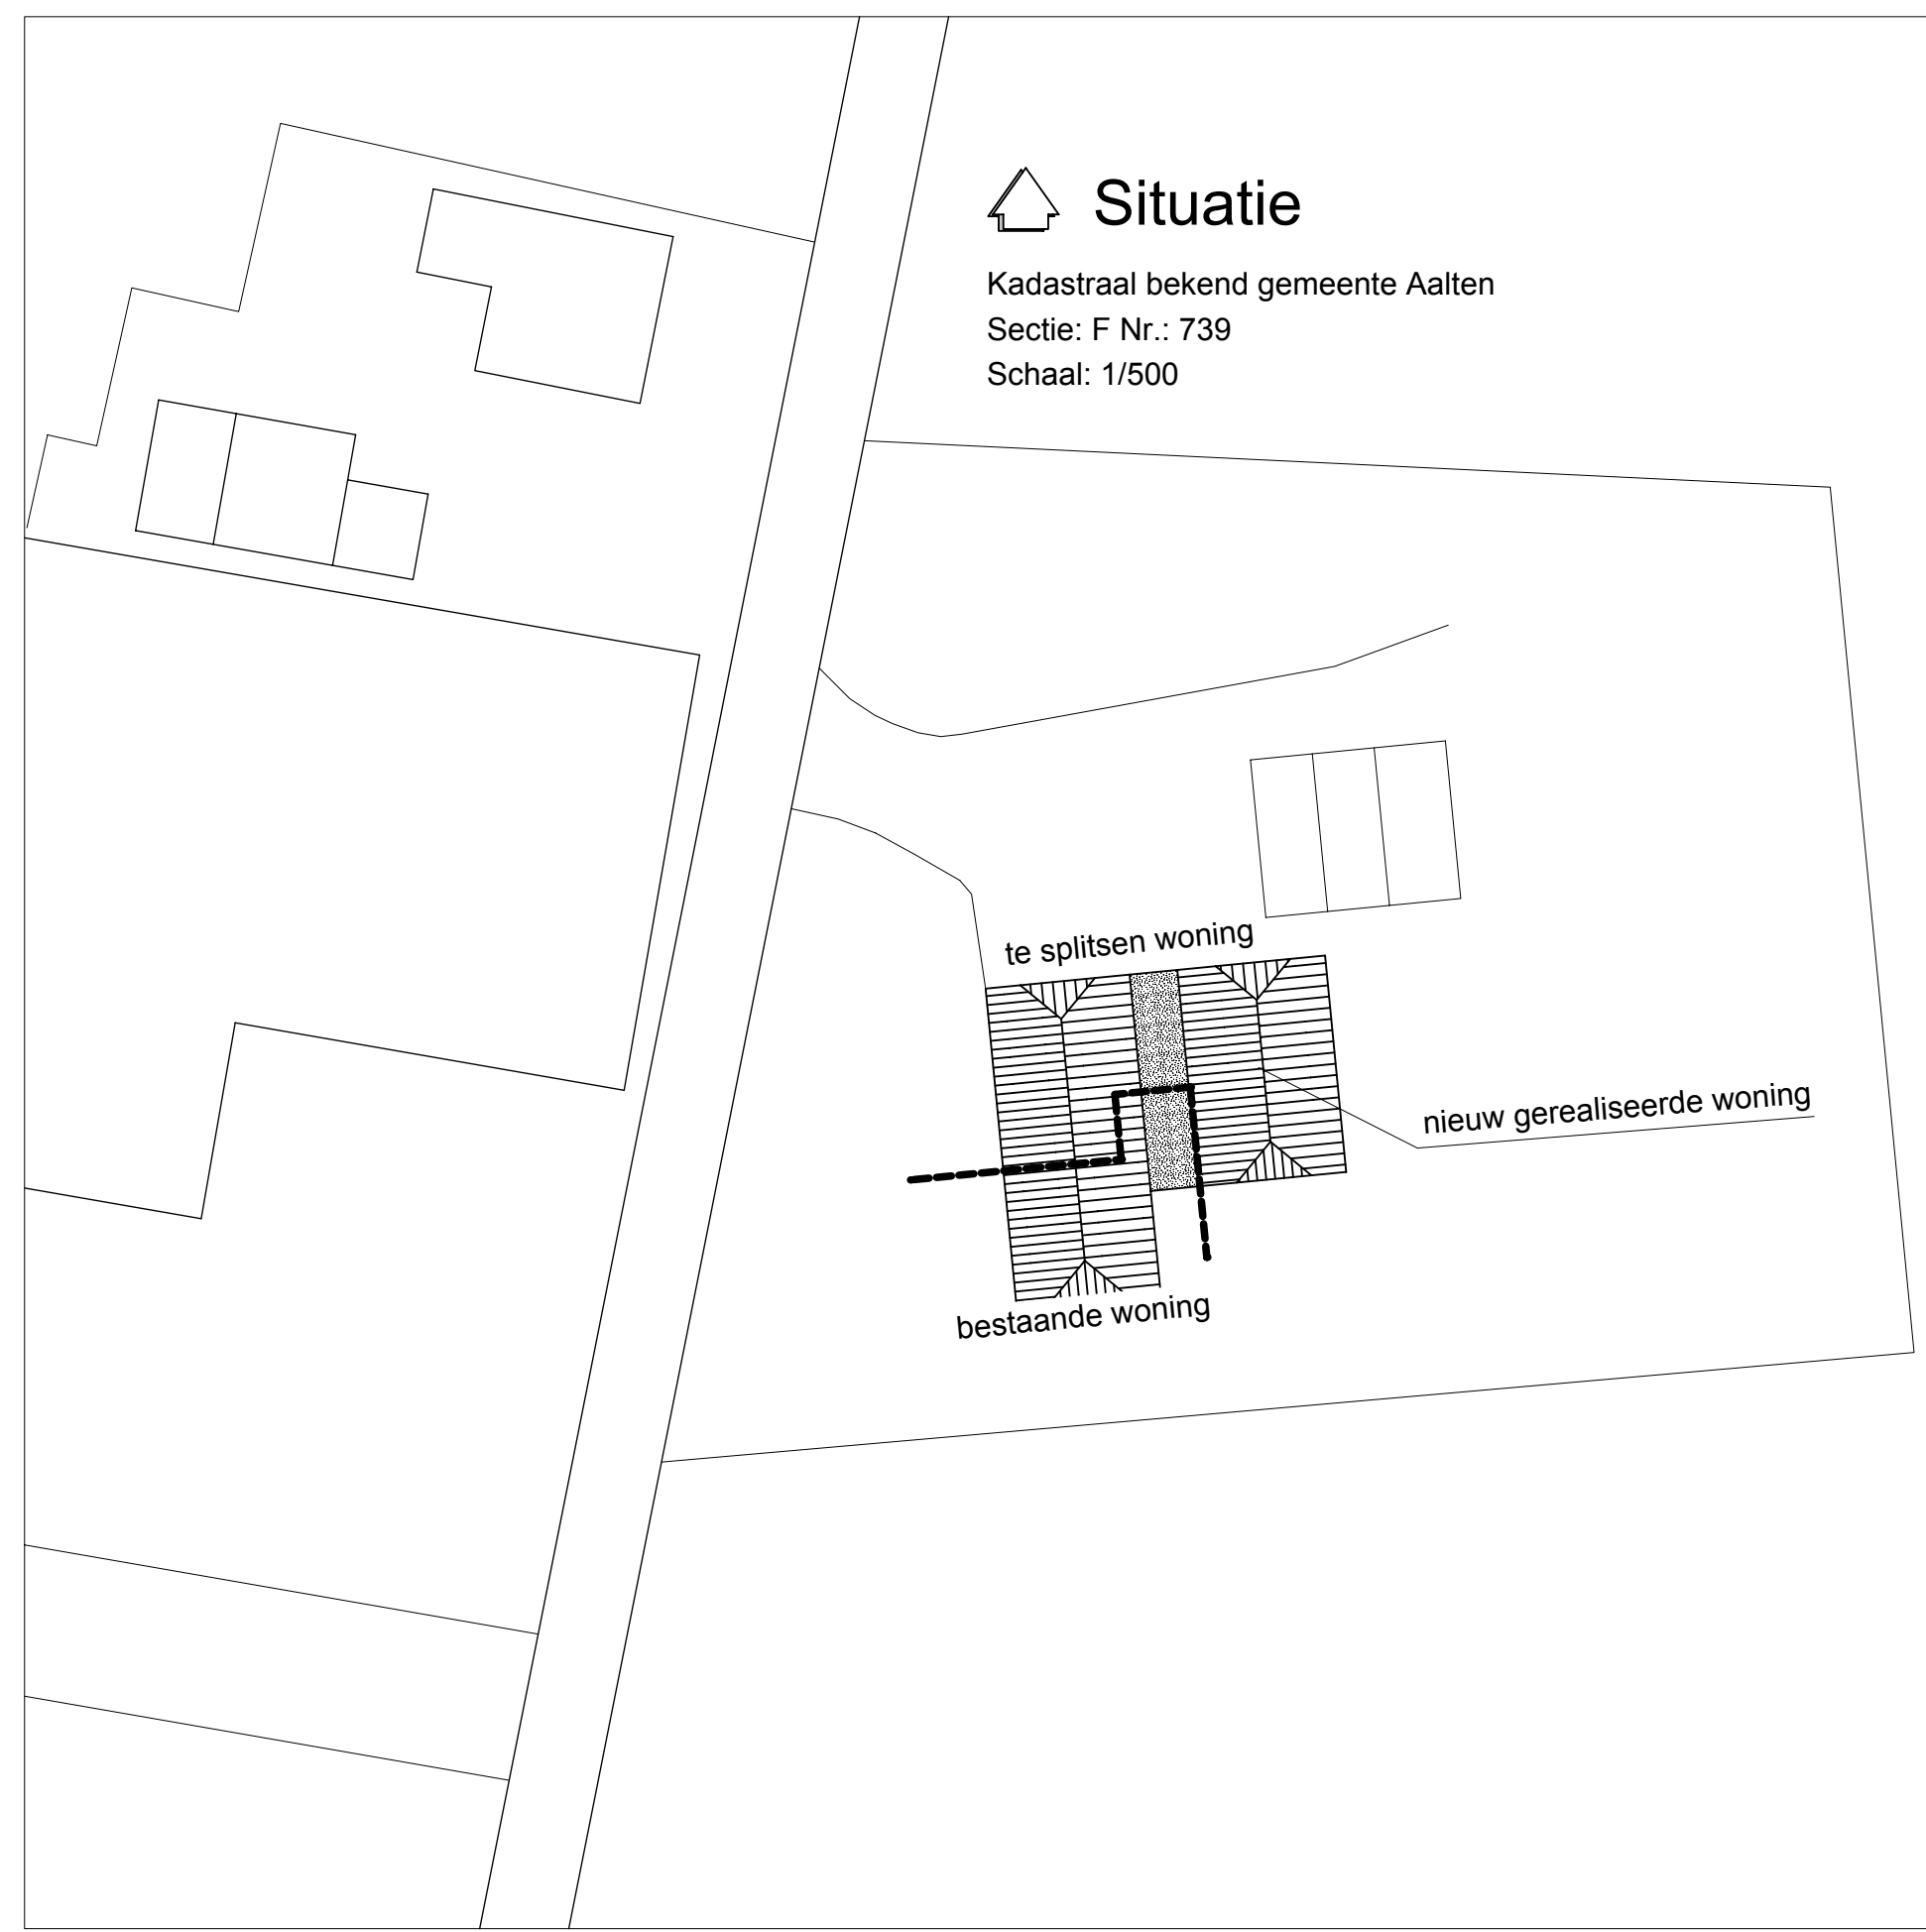

Situatie

Kadastraal bekend gemeente Aalten
Sectie: F Nr.: 739
Schaal: 1/500