




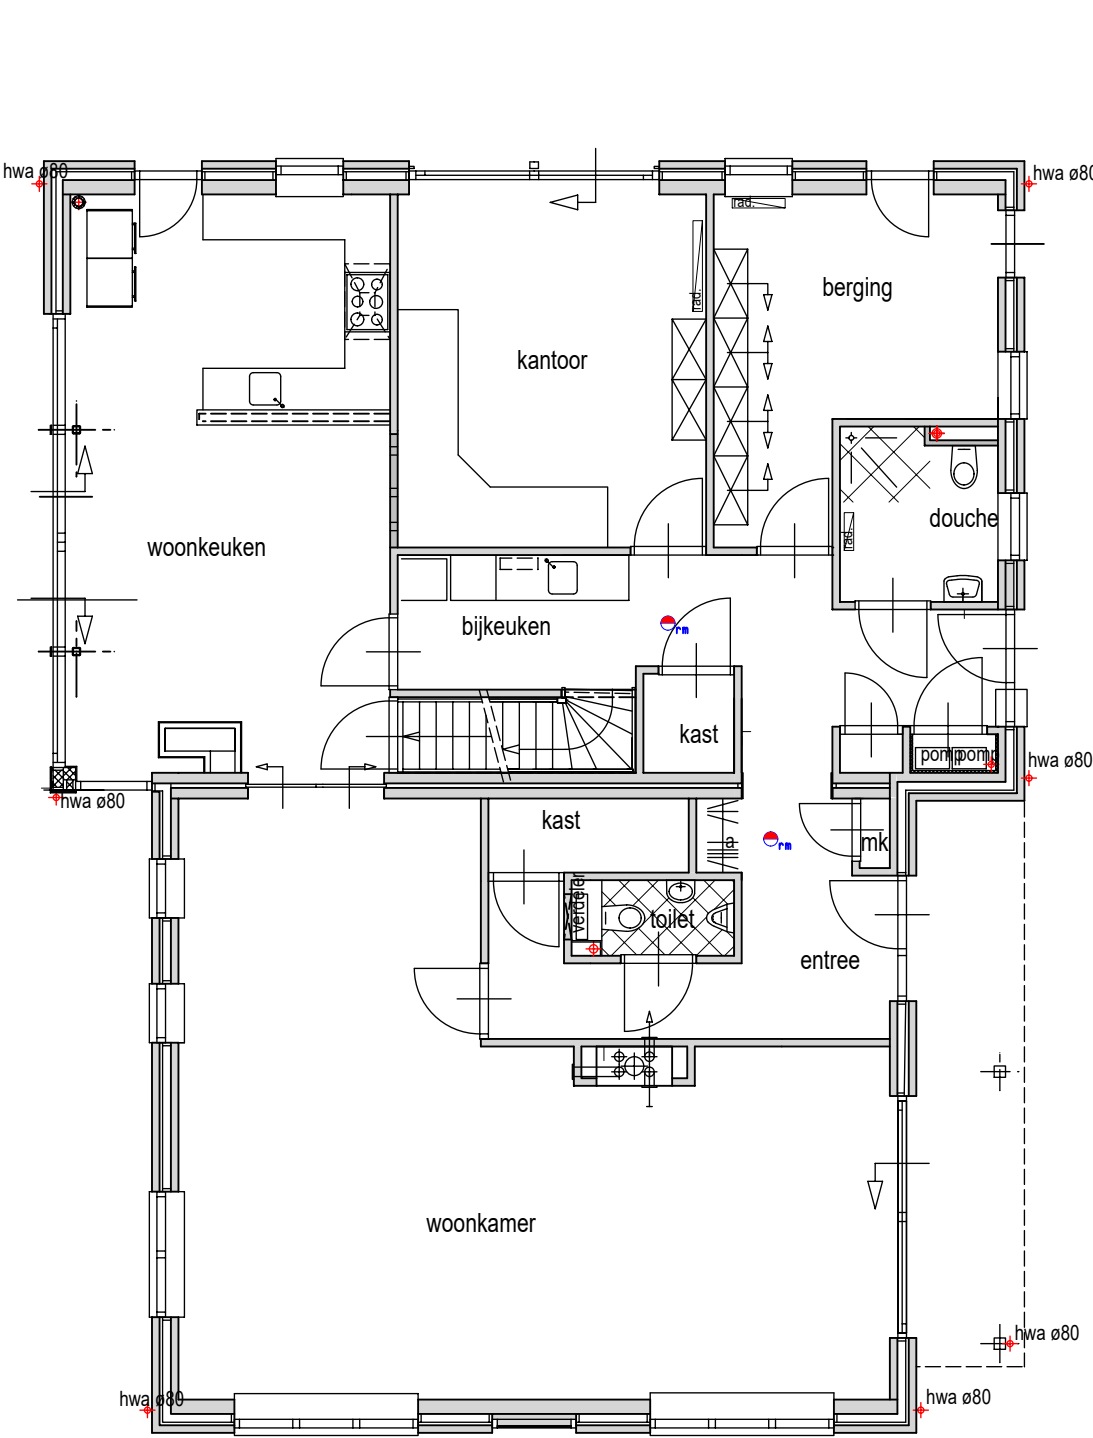


BESTAANDE BEGANEGROND 1:100

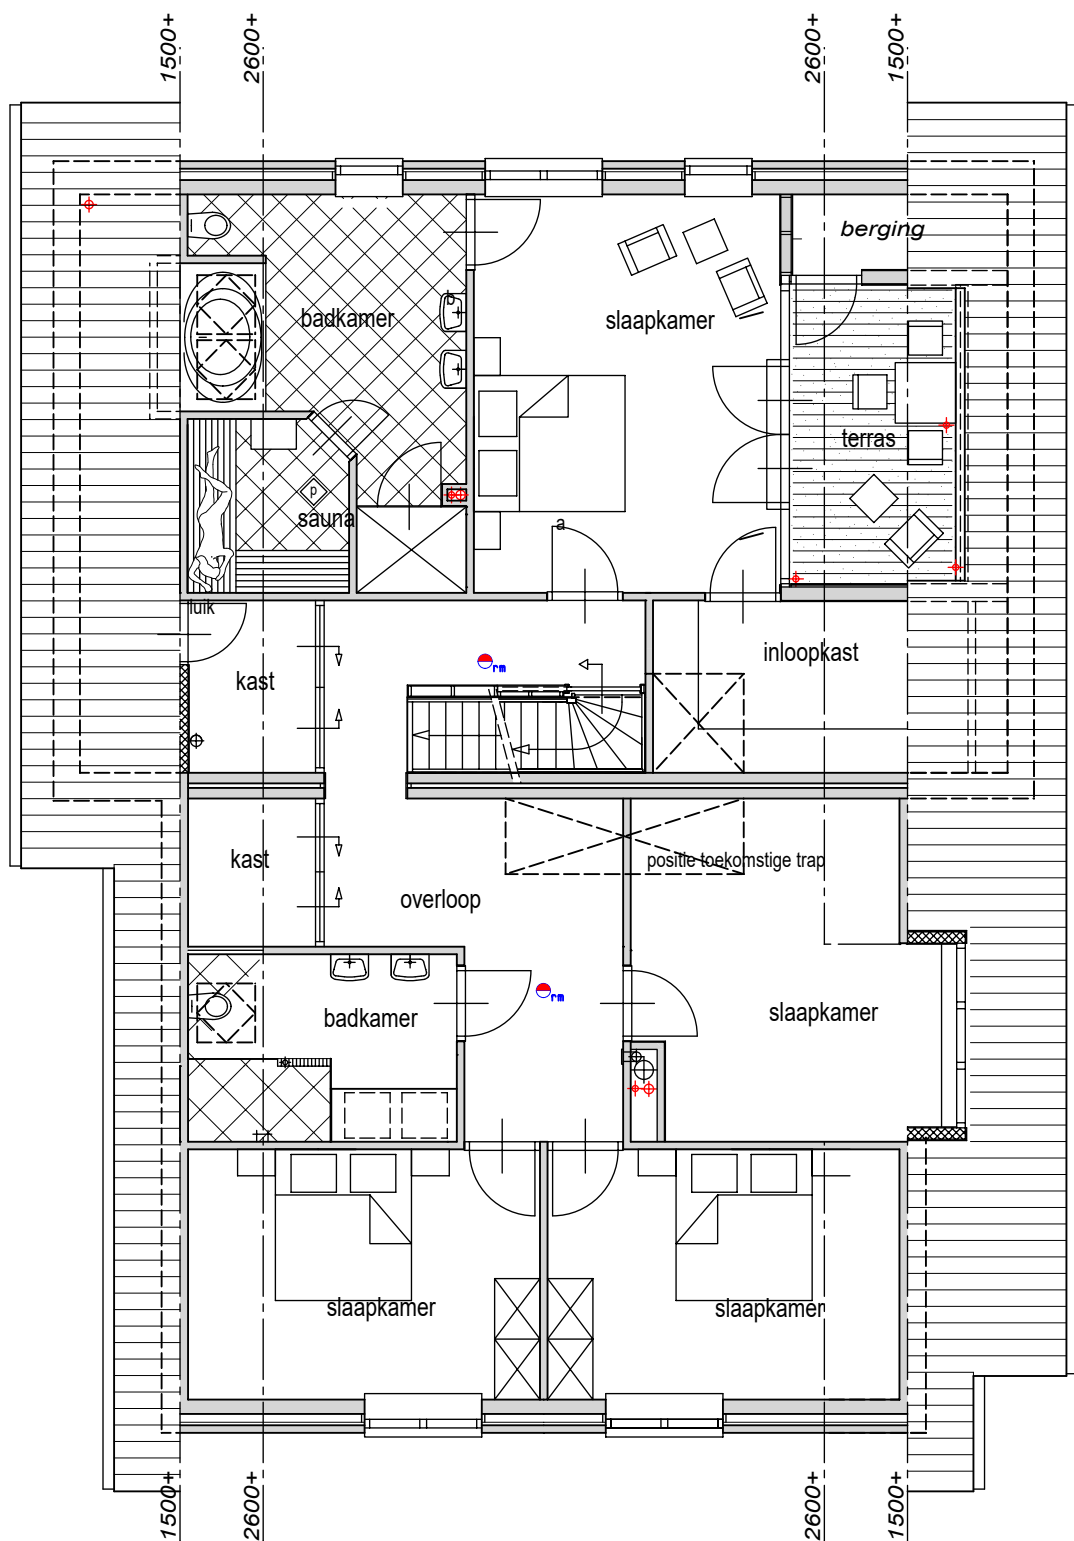


BESTAANDE VERDIEPING 1:100

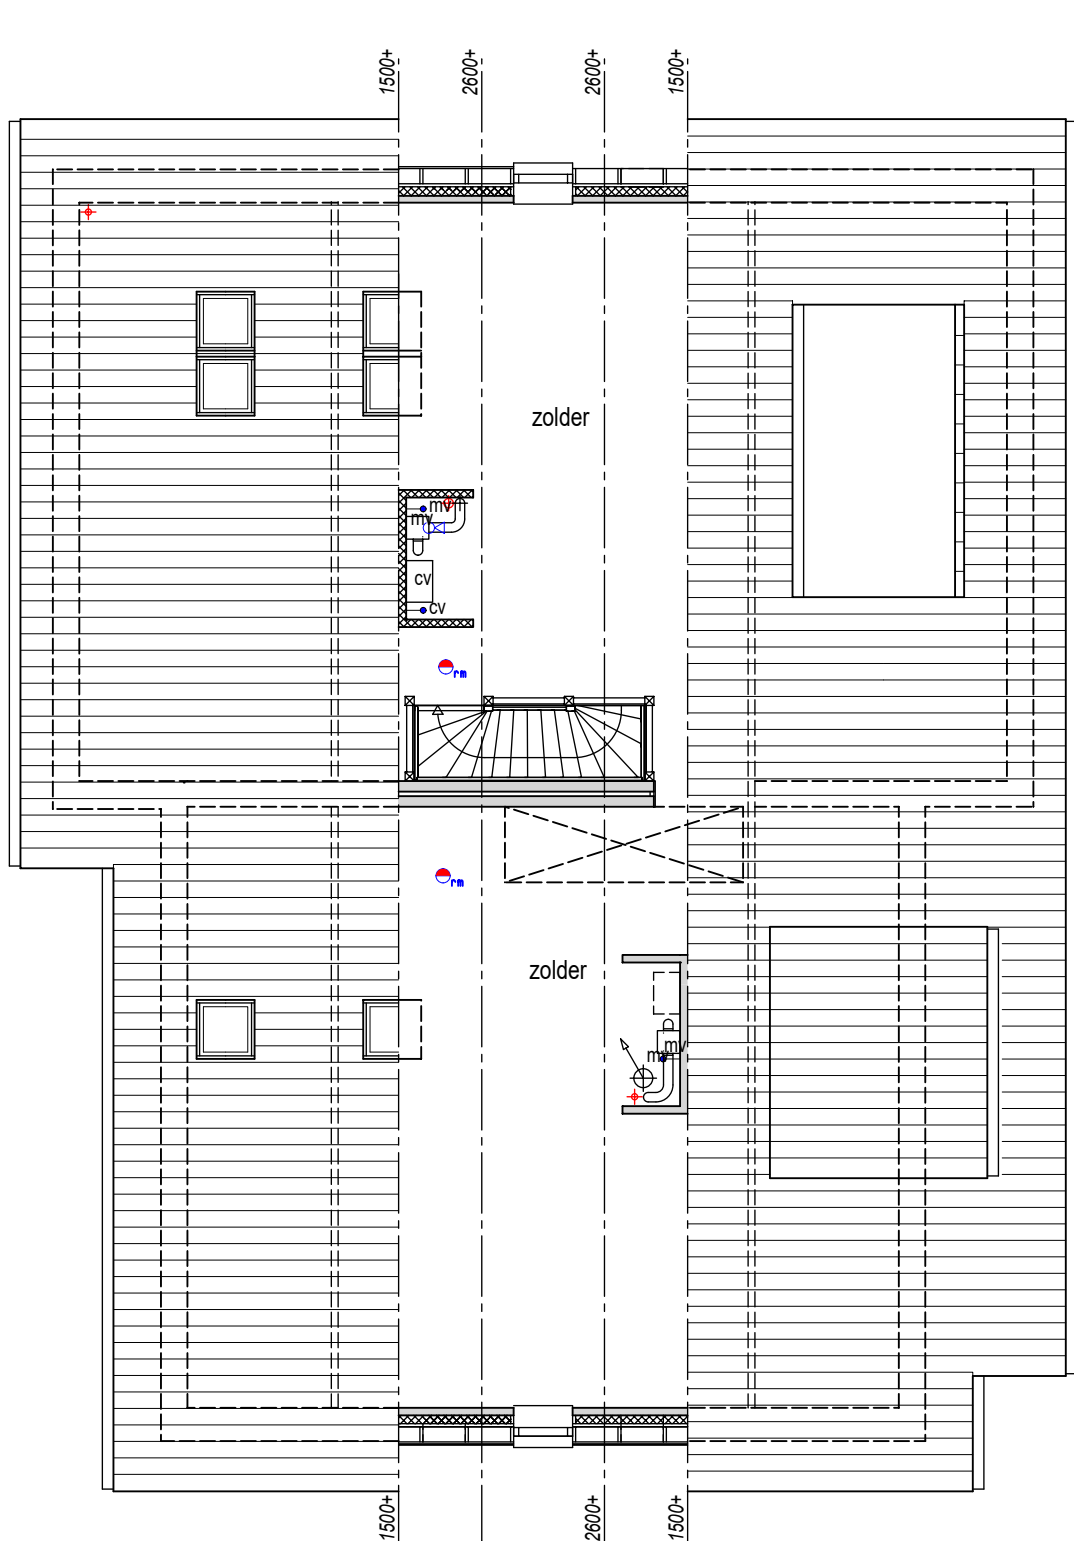


BESTAANDE ZOLDER 1:100

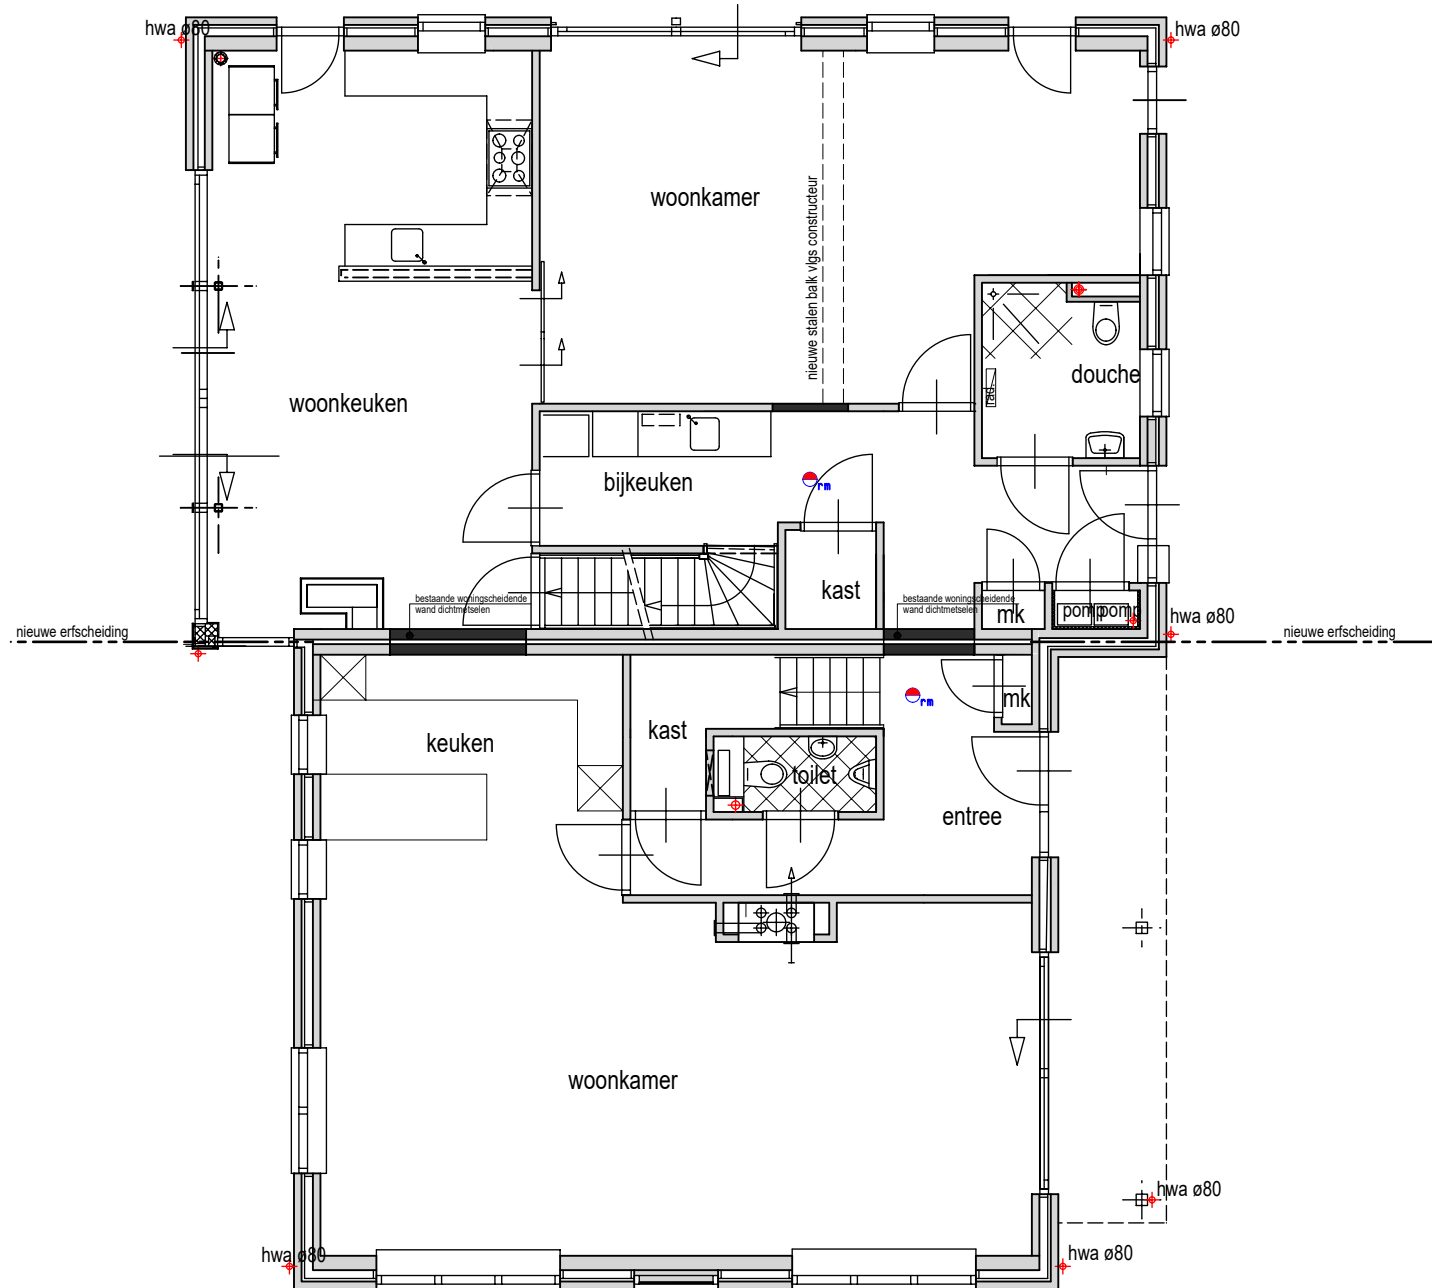

GESPLITSTE BEGANEGROND 1:100

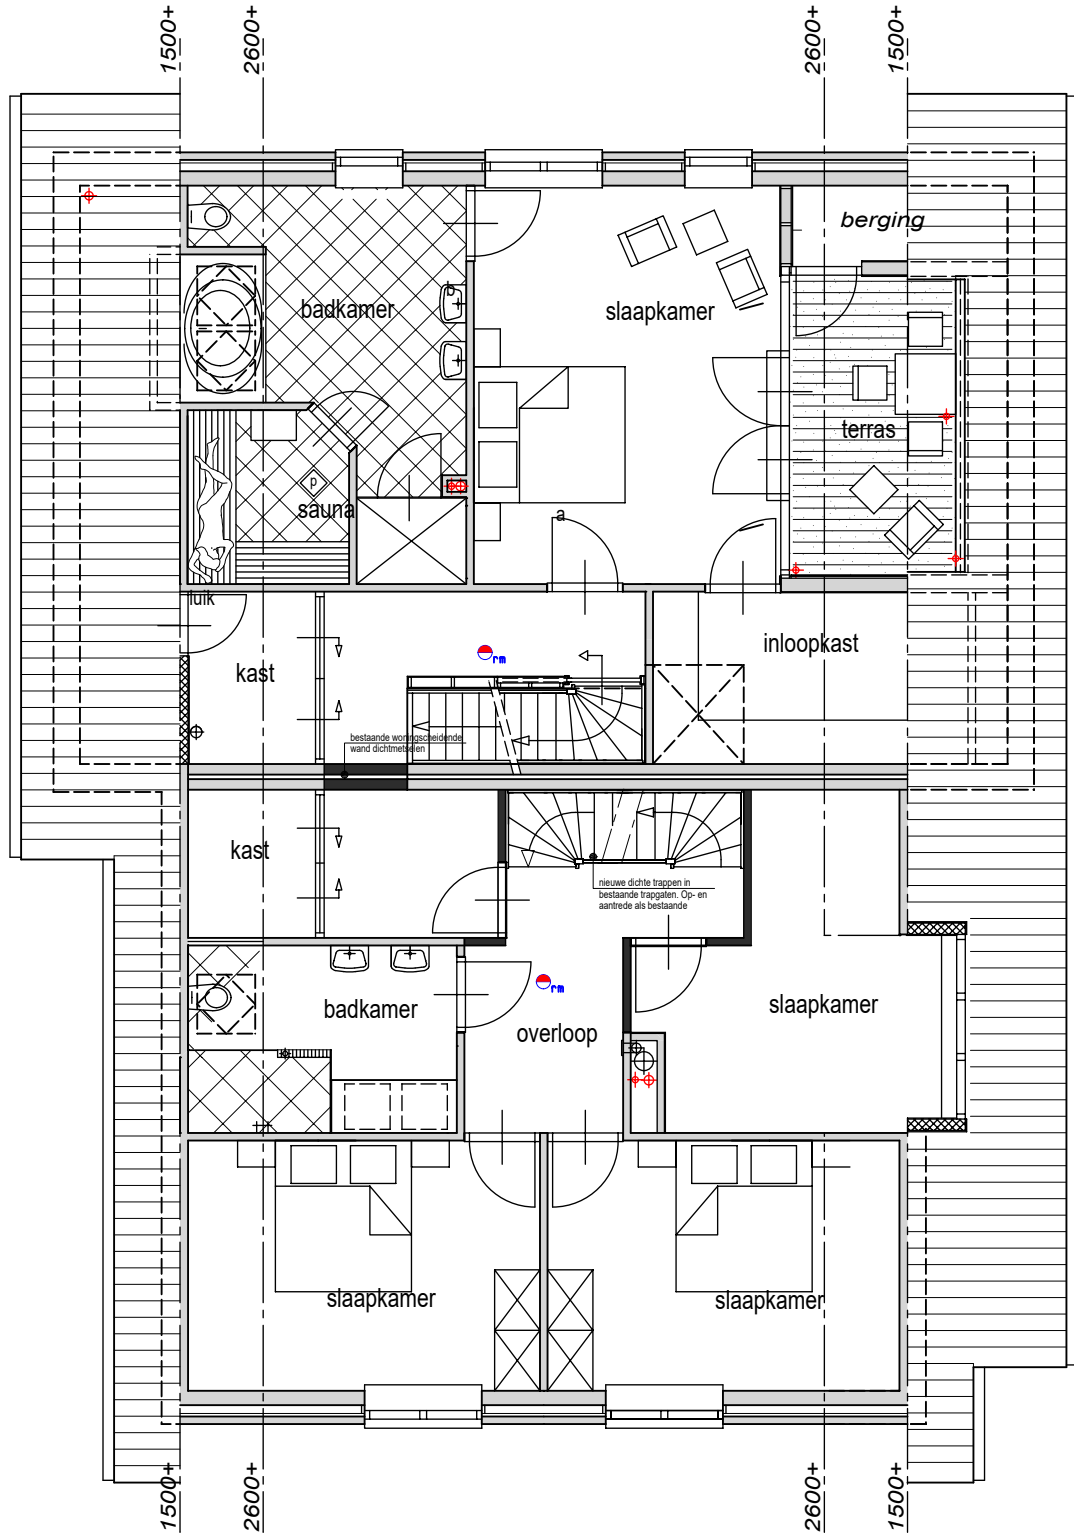

GESPLITSTE VERDIEPING 1:100

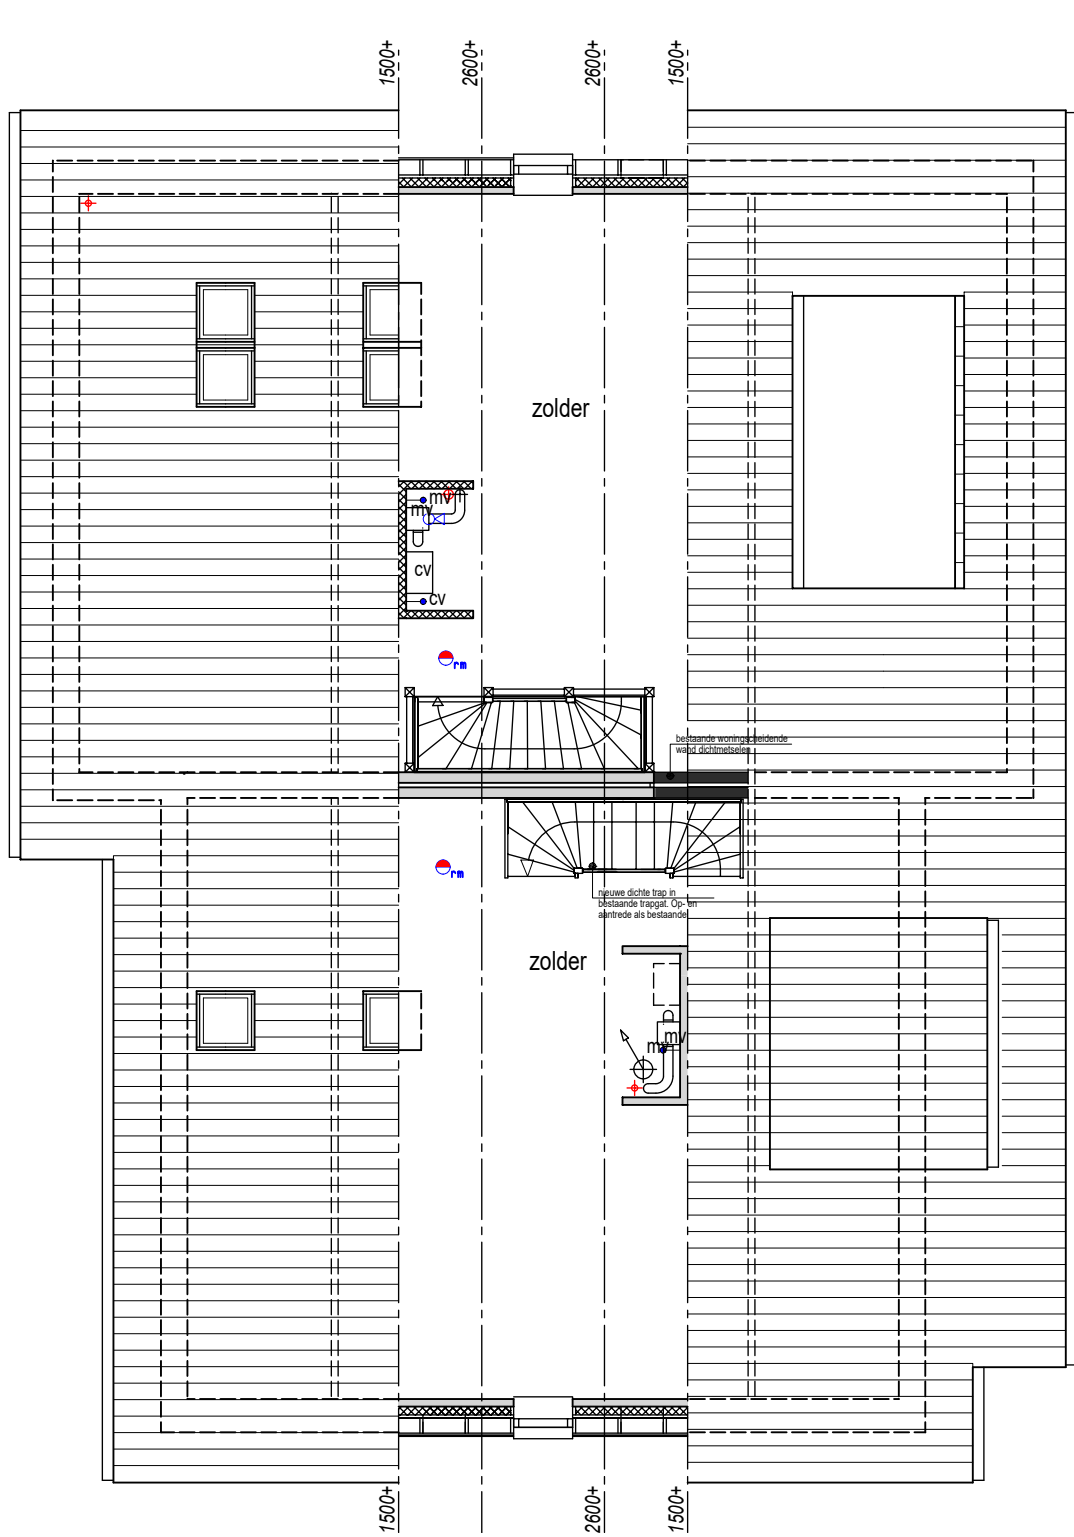


GESPLITSTE ZOLDER 1:100

Kadastrale kaart Uw referentie: 3dNb Aalten

SITUATIE

Kadastraal bekend gemeente: Aalten
Sectie: P
Nummer: 1266
Schaal: 1:1000

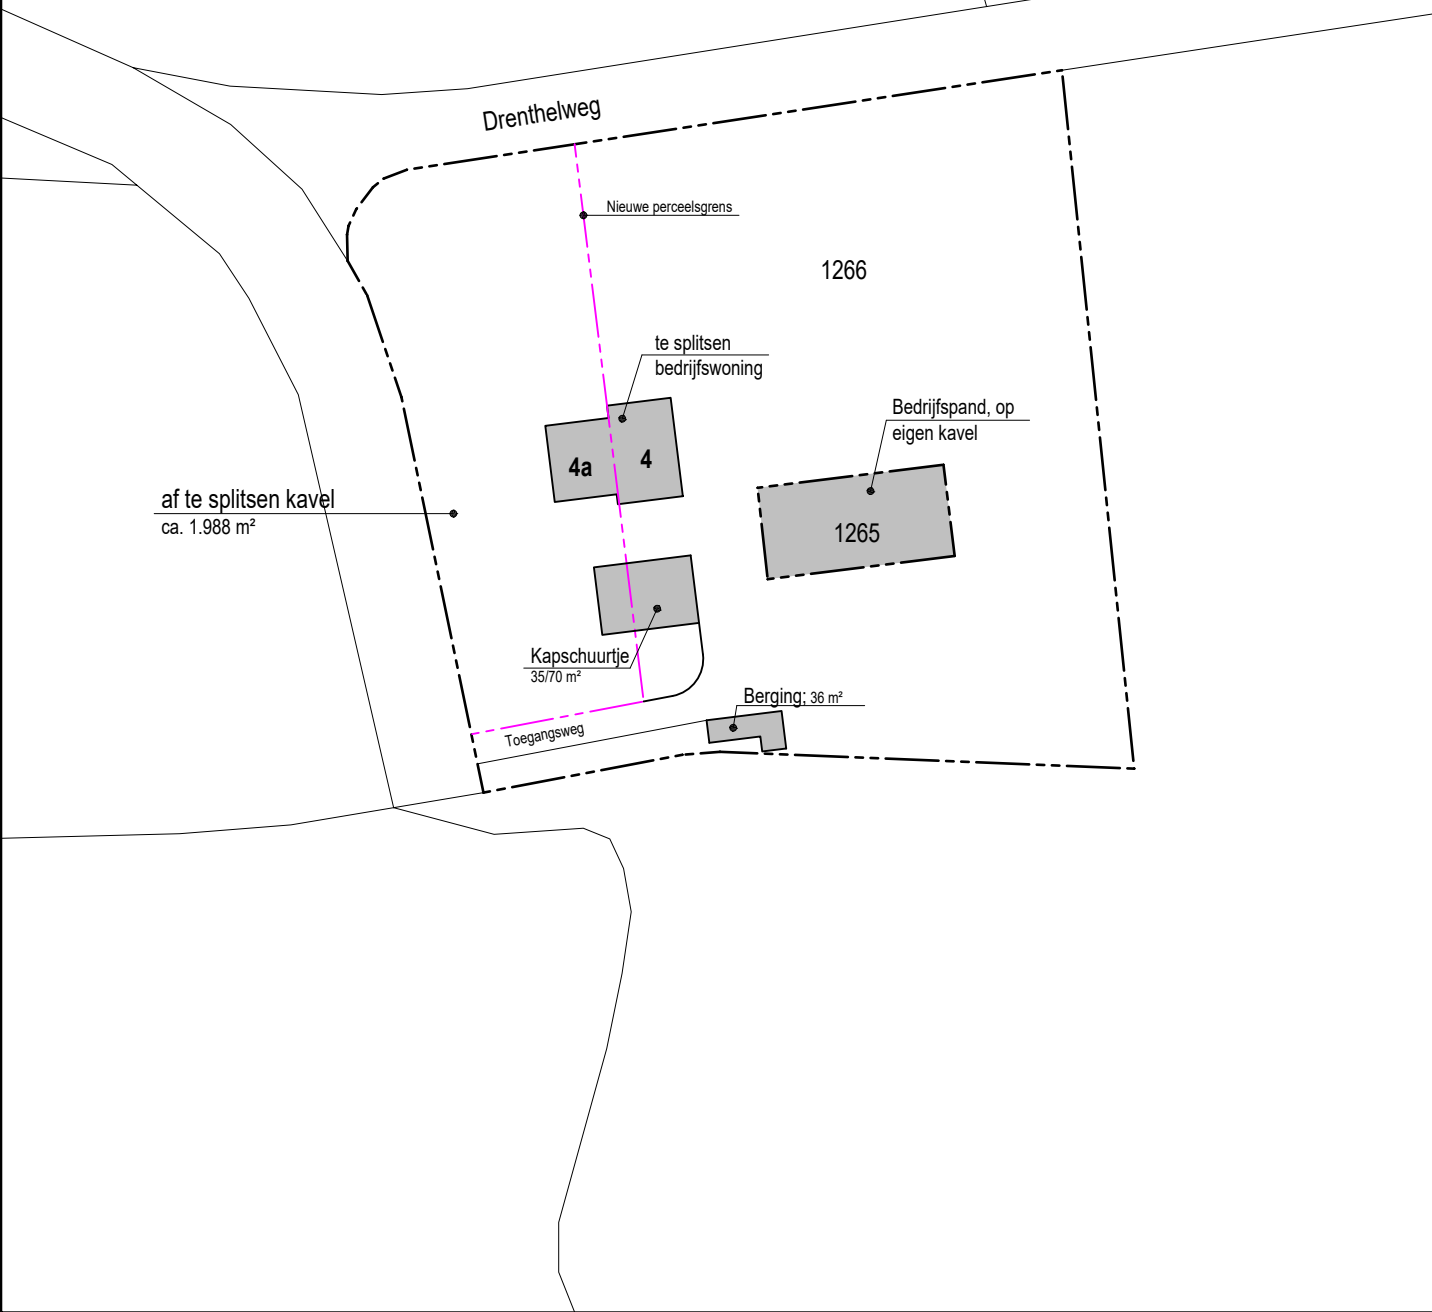

12345	Deze kaart is noordgericht	Schaal 1: 1000	
25	Perceelnummer	Kadastrale gemeente	Aalten
	Vastgestelde kadastrale grens	Sectie	P
	Voorlopige kadastrale grens	Perceel	1266
	Administratieve kadastrale grens		
	Bebouwing		
Voor een eersteklaar uitdrukking, geldend op 18 april 2021 De bewaarder van het kadastraal en de openbare registers			
Aan dit uitreksel kunnen geen betrouwbare maten worden ontleend. De Dienst voor het kadastraal en de openbare registers behoudt zich de intellectuele eigendomsrechten voor, waaronder het auteursrecht en het databankrecht.			

ALLE MATEN CONTROLEREN CQ IN HET WERK TE BEPALEN!

Industriestraat 4 7122 AP Aalten Tel. (0543) 478000 Fax. (0543) 478001 A A L T E N		OMGEVINGSVERGUNNING SPLITSING		getuigd HD
HET SPLITSEN VAN EEN BEDRIJFSWONING AAN DE DRENTHELWEG 4 TE AALTEN		werknummer 21/3004		getuigd A-01
formaat A1	schaal 1:100	datum 20-12-2021	getuigd A-01	getuigd A-01