

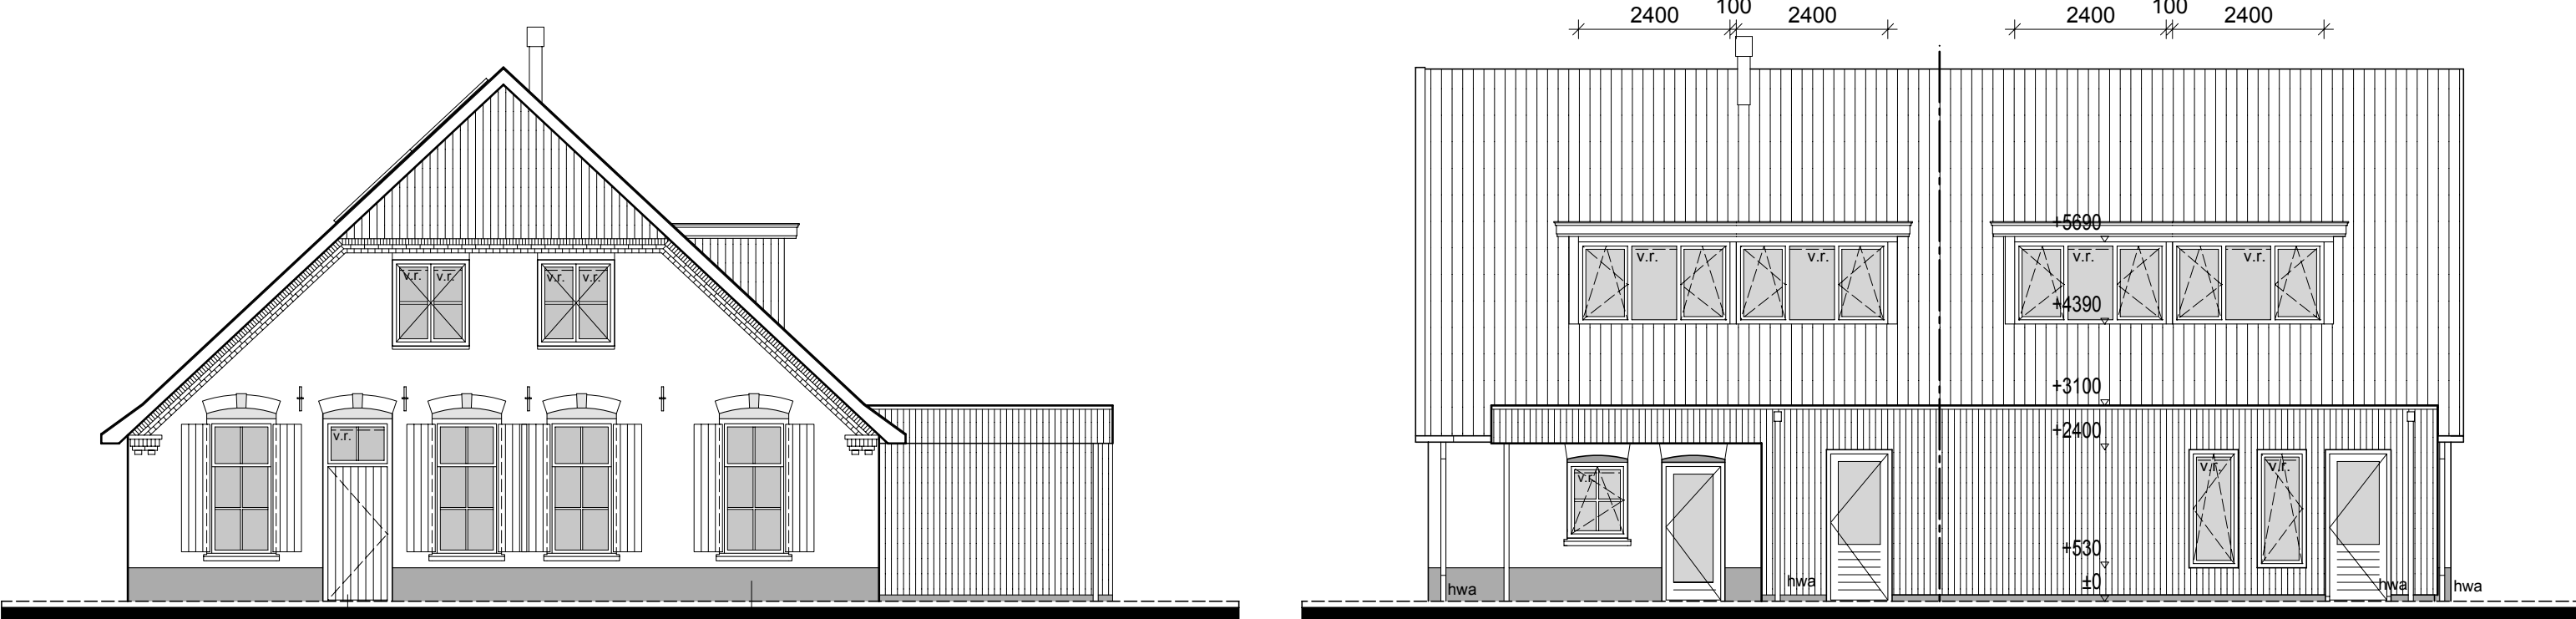


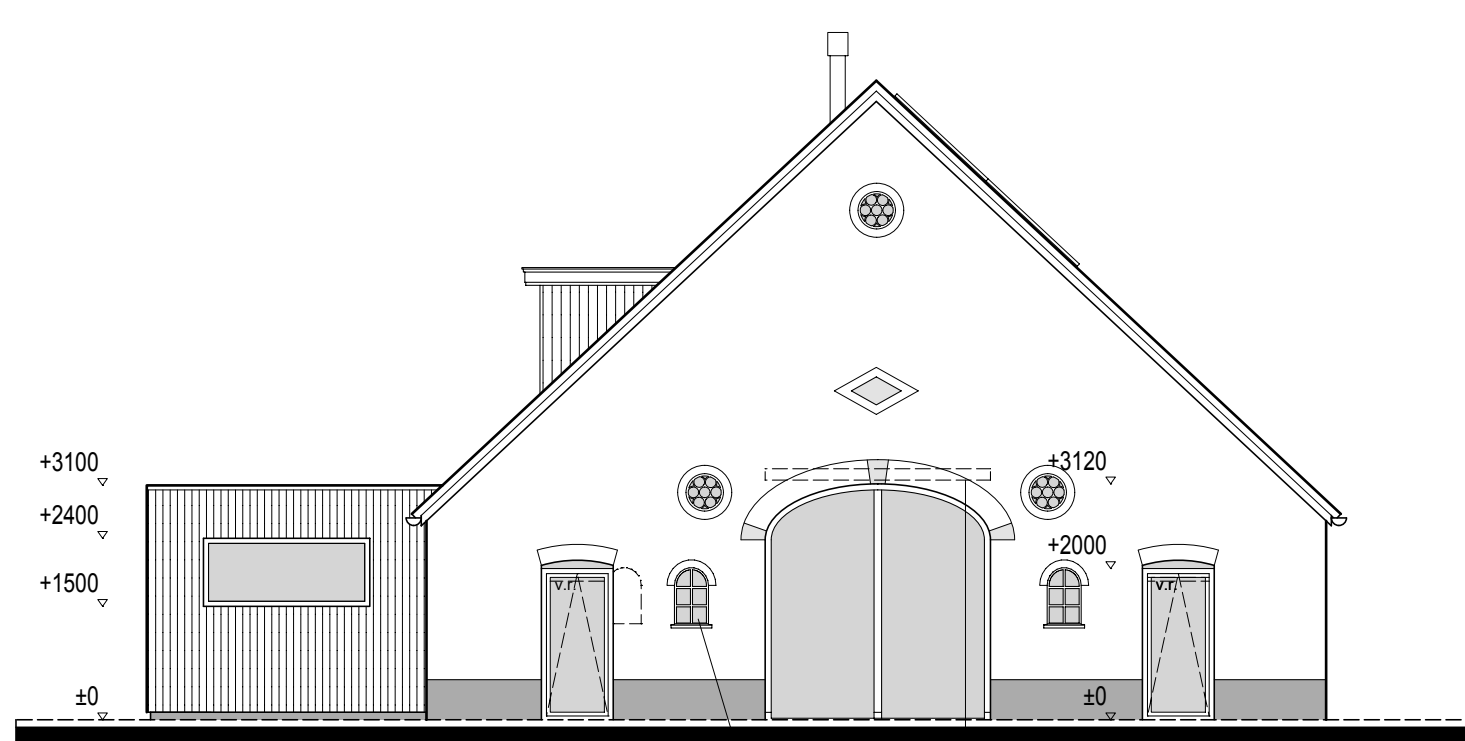

Voorgevel gewijzigd.


Gehele voorgevel renoveren
bestaande houten kozijnen vervangen
vloegwerk vervangen
Nieuwe luiken plaatsen

Rechtergevel gewijzigd.

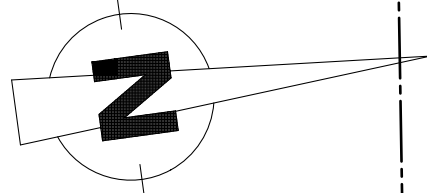

Achtergevel gewijzigd.

voegwerk vervangen

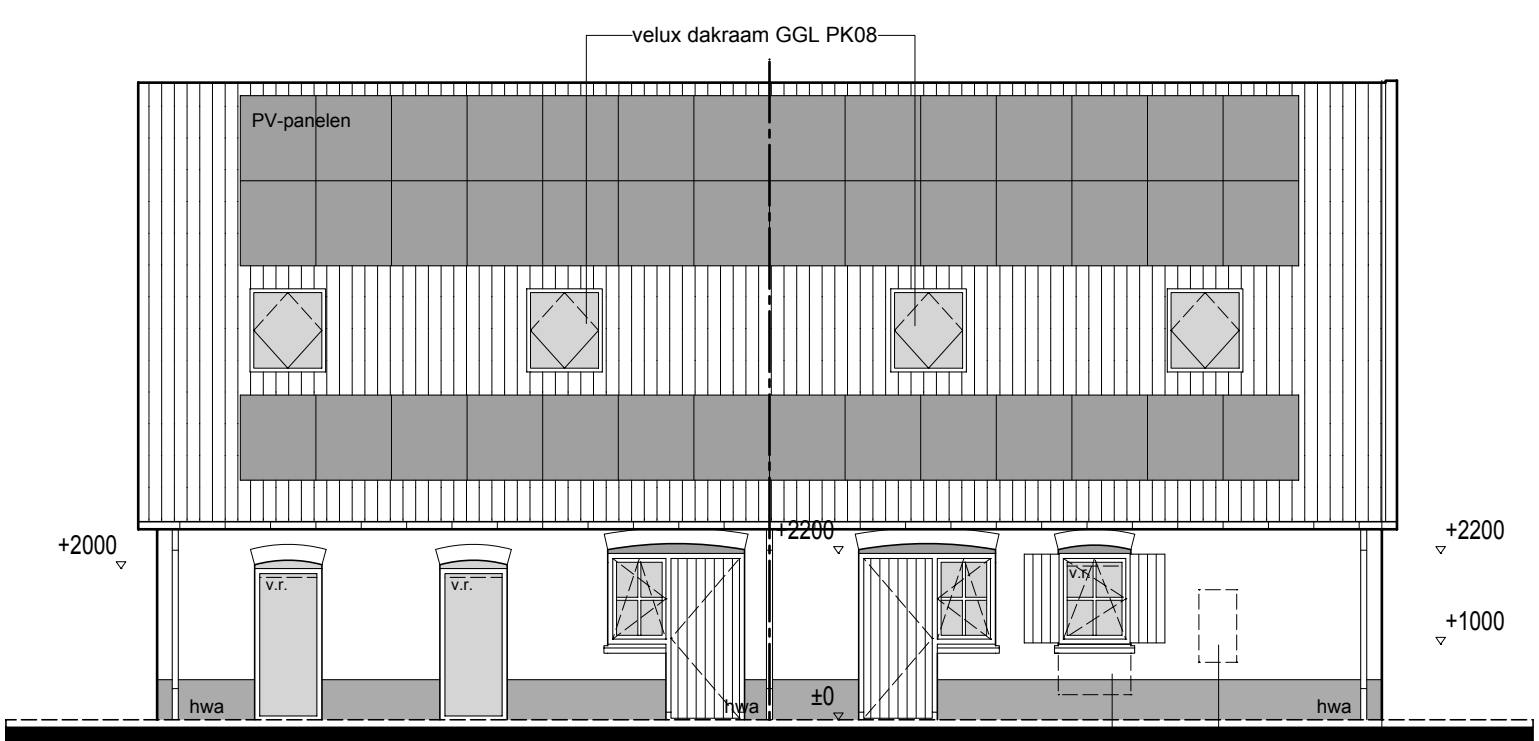

Linkergevel gewijzigd.

def. plaats dakramen in het werk bepalen
voegwerk vervangen

sparingen en aanheilingen
getand aanmetselen
met uitgekomen stenen

Renvooi materialen/afwerkingen



Onderdeel:	Materiaal:	Kleur:
Gevel:	Baksteen	uitgekomen steen hergebruiken
Gevelplint:	Smeerpint	grijs als bestaand
Gevelbekleding:	Houten delen	zwart
Kozijnen:	Hout	gebroken wit (als bestaand)
Ramen:	Hout	gebroken wit (als bestaand)
Deuren:	Hout	donker groen (als bestaand)
Luiken:	Hout	donker groen
Overstekken/daklijsten:	Hout	gebroken wit
Dakbedekking:	Dakpannen/APP	bestaand hergebruiken / antraciet

Bouwbesluit:

Functies, benamingen vlgs. bouwbesluit, gebruiksoppervlakten en verblijfsgebieden zie rapport bouwbesluittoets



Renvooi/arceringen

	Baksteen d=100mm, halfsteensverband
	Vuilmetselwerk
	Keramische snelbouwsteen (dikte + druksterkte vlgs. ber. konstr.)
	Kalkzandsteen/betonblokken (dikte + druksterkte vlgs. ber. konstr.)
	Gewapend beton
	Prefab beton
	Lichte scheidingswand
	Isolatie
	Hout vuren
	Hout Meranti

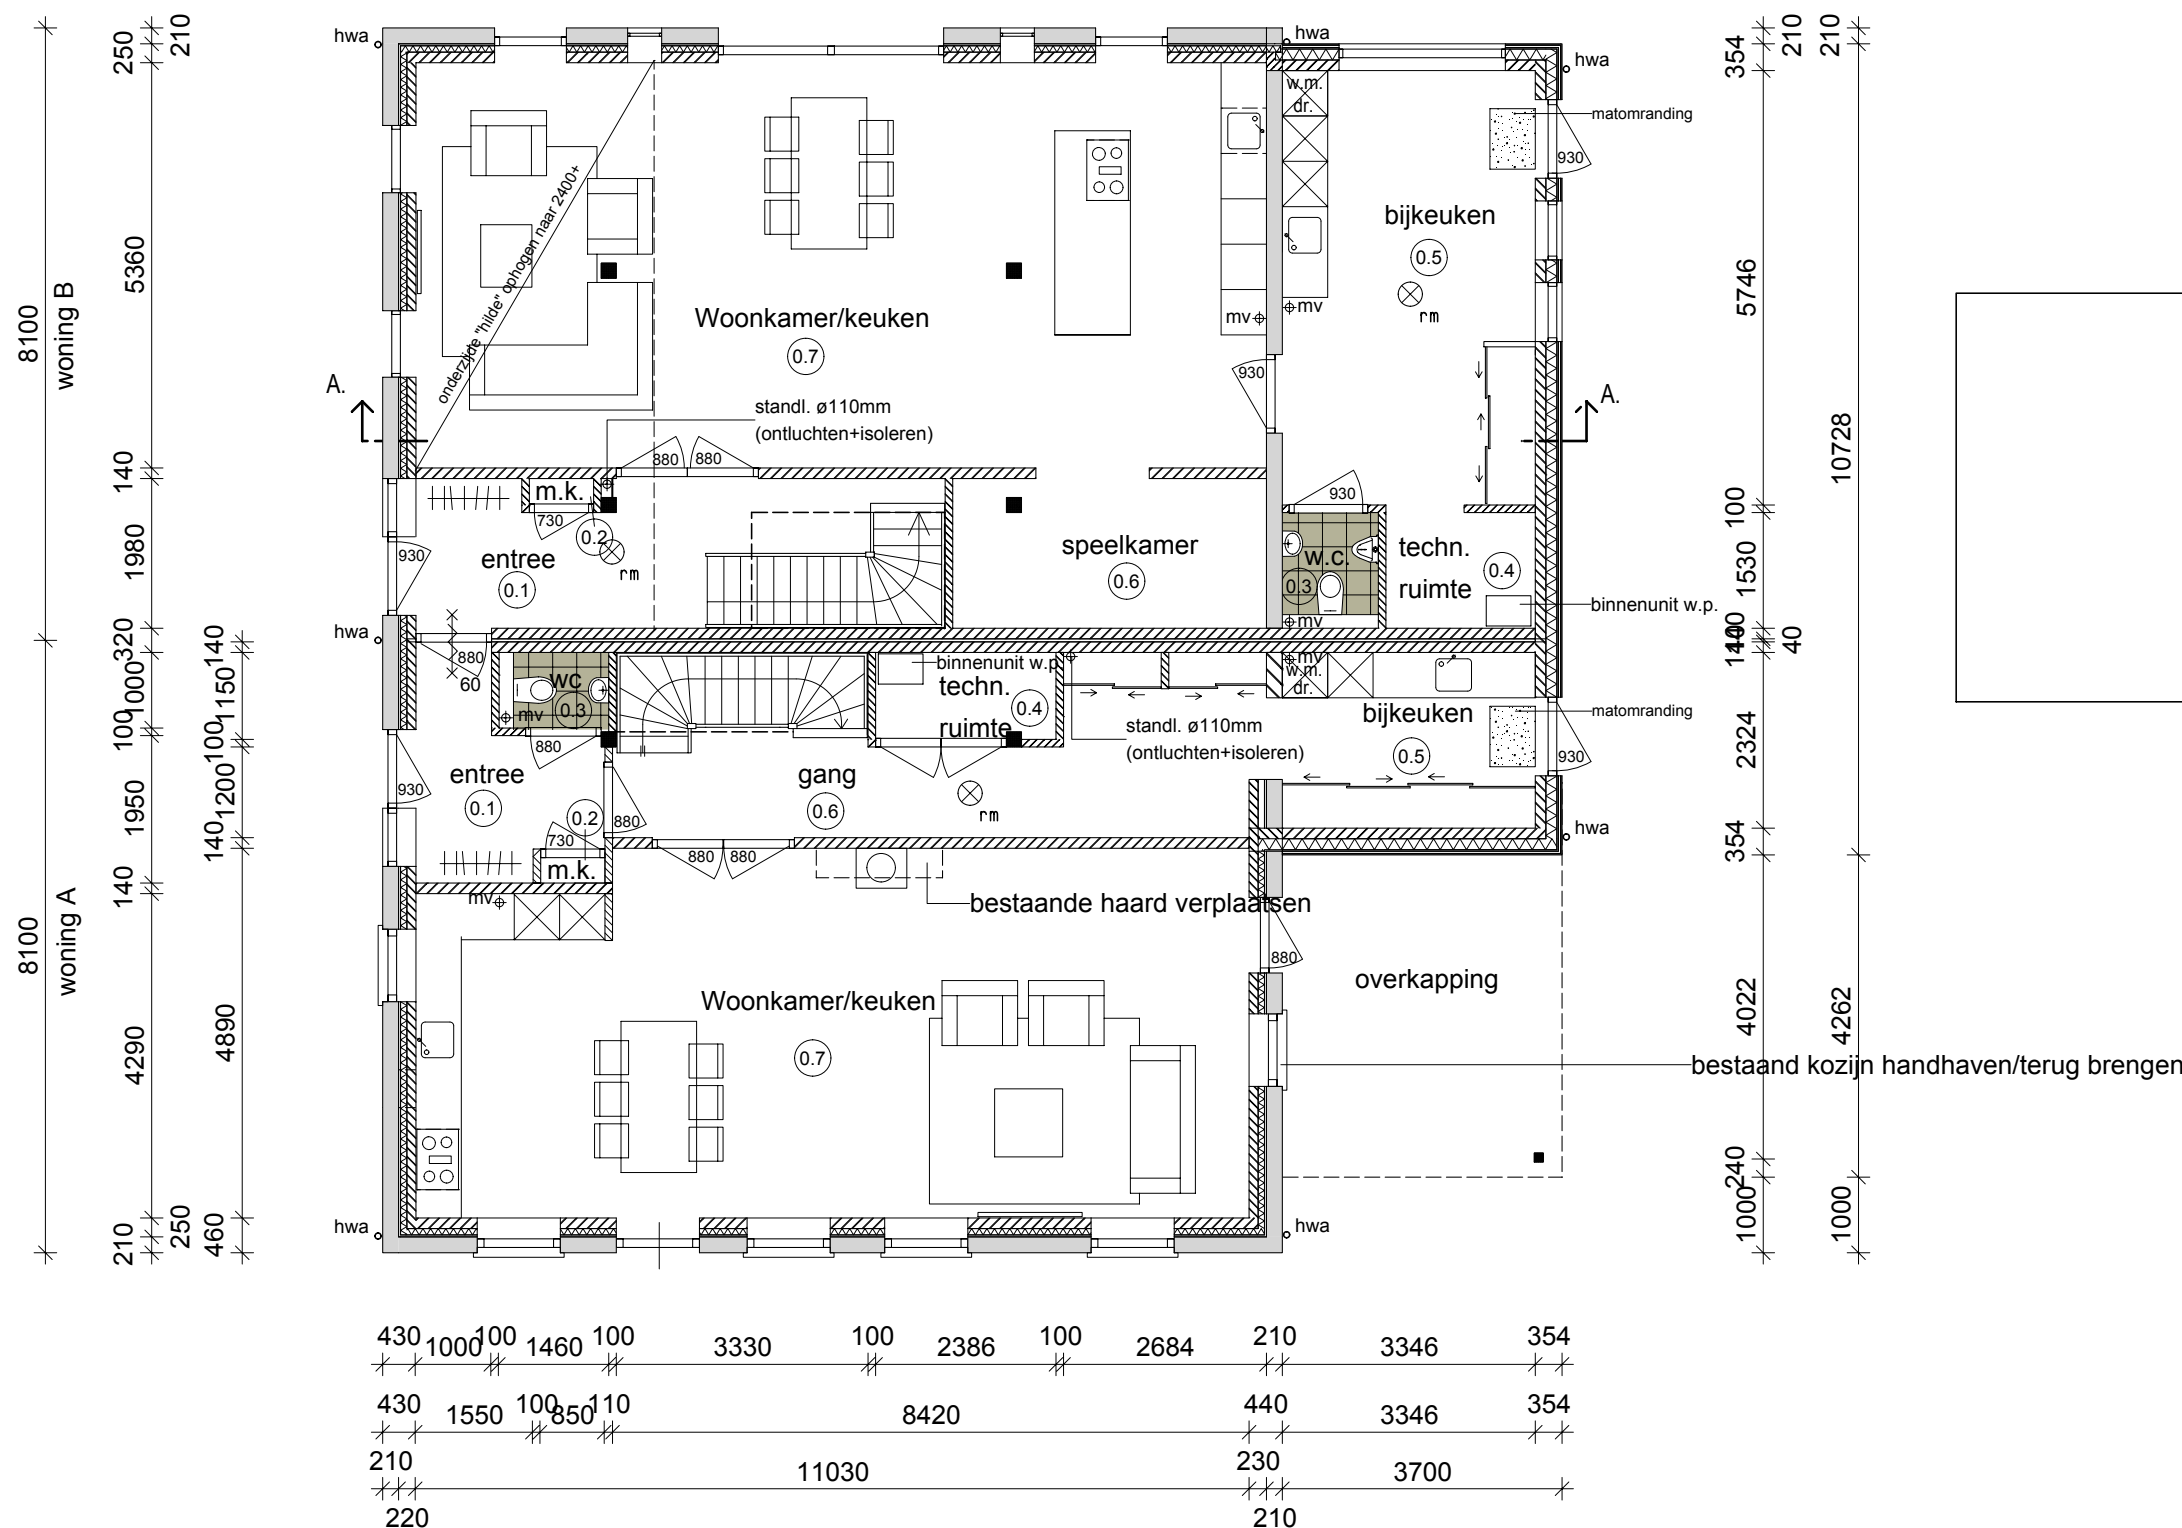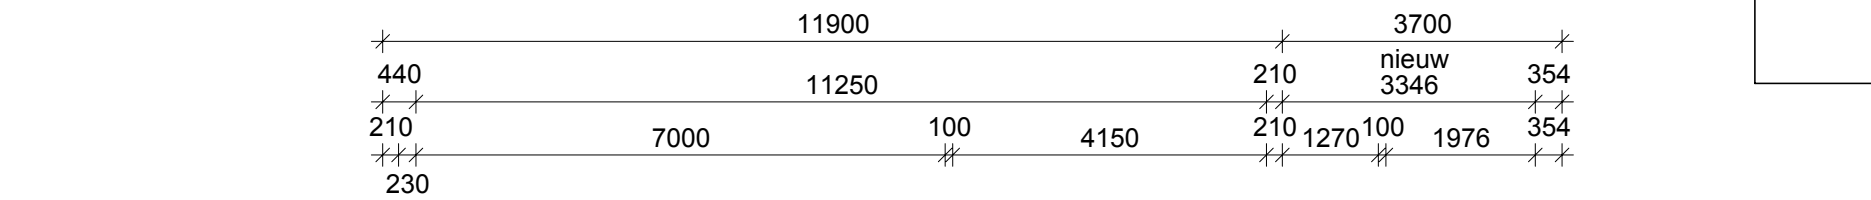


Beganegrond gewijzigd.

bestaande buitenschil hoofdgebouw handhaven en restaureren
bestaande aanbouwen te slopen
def. plaats buitenunit w.p. in het werk te bepalen.

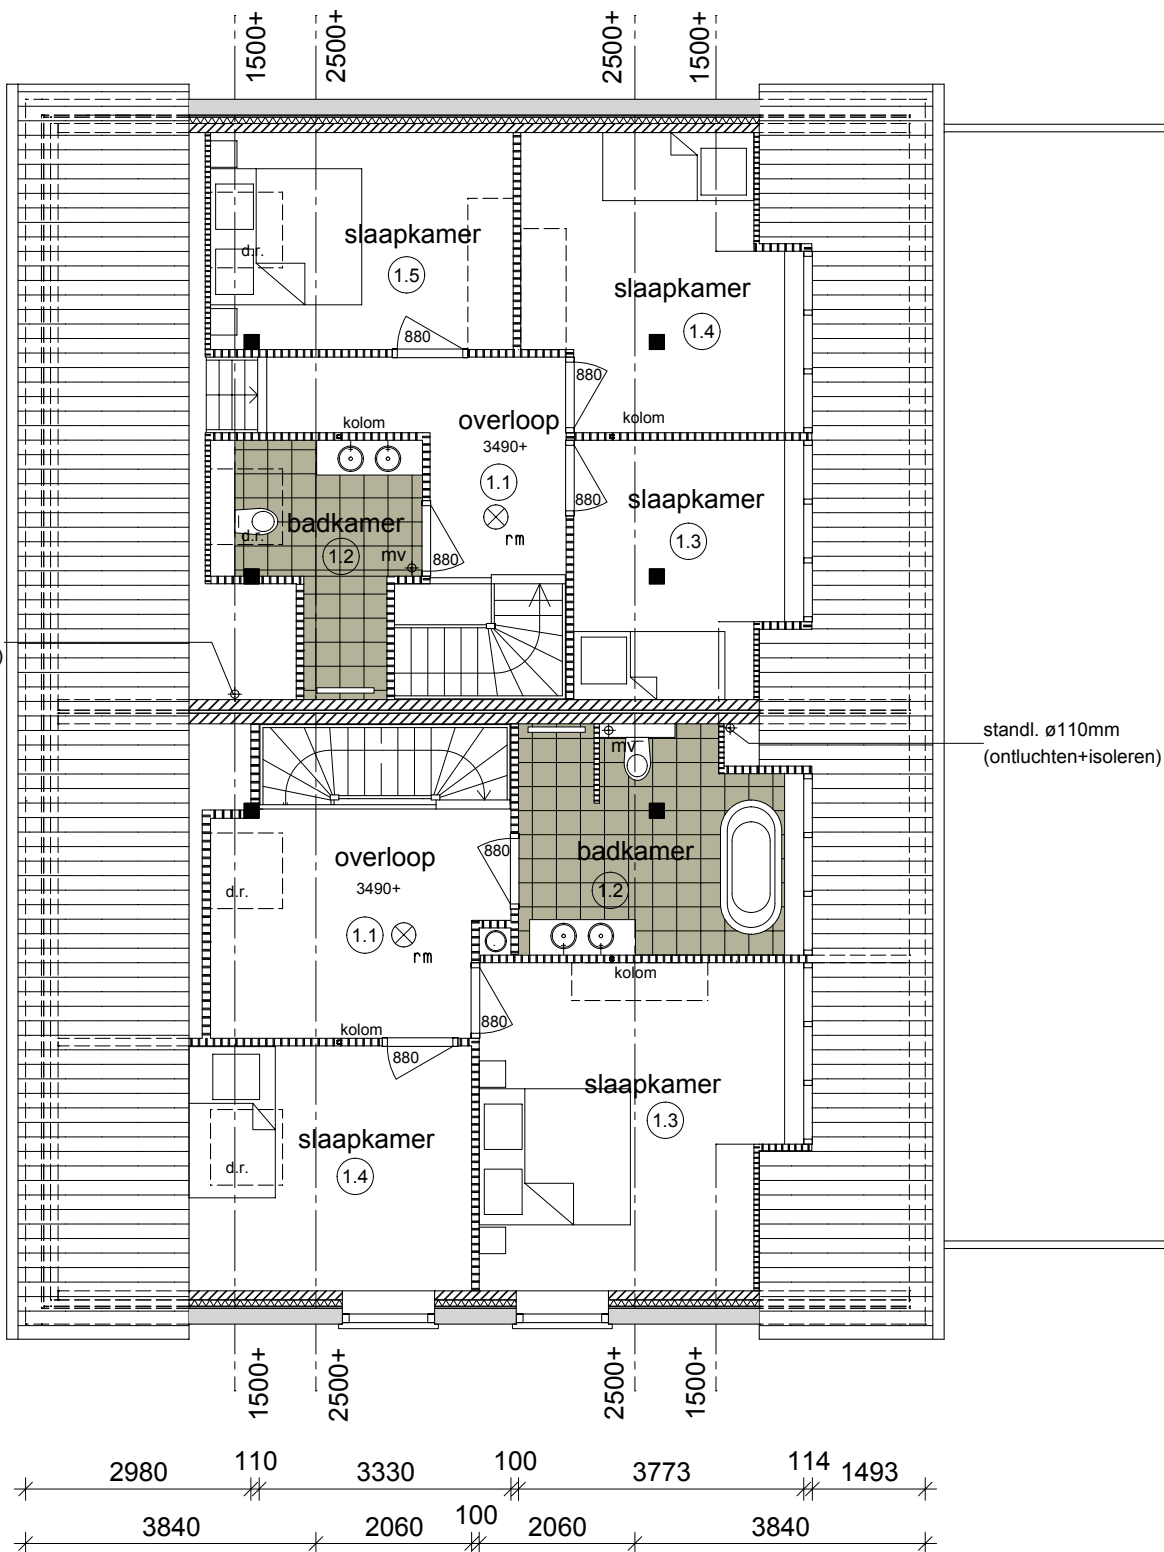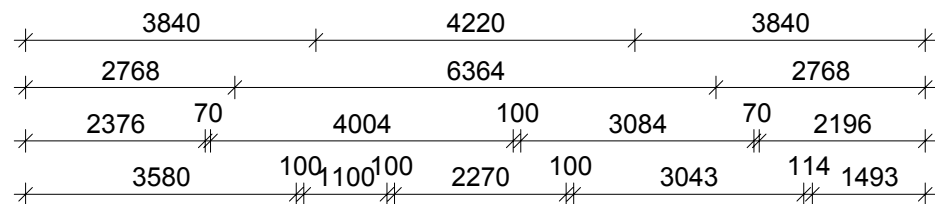

Verdieping gewijzigd.

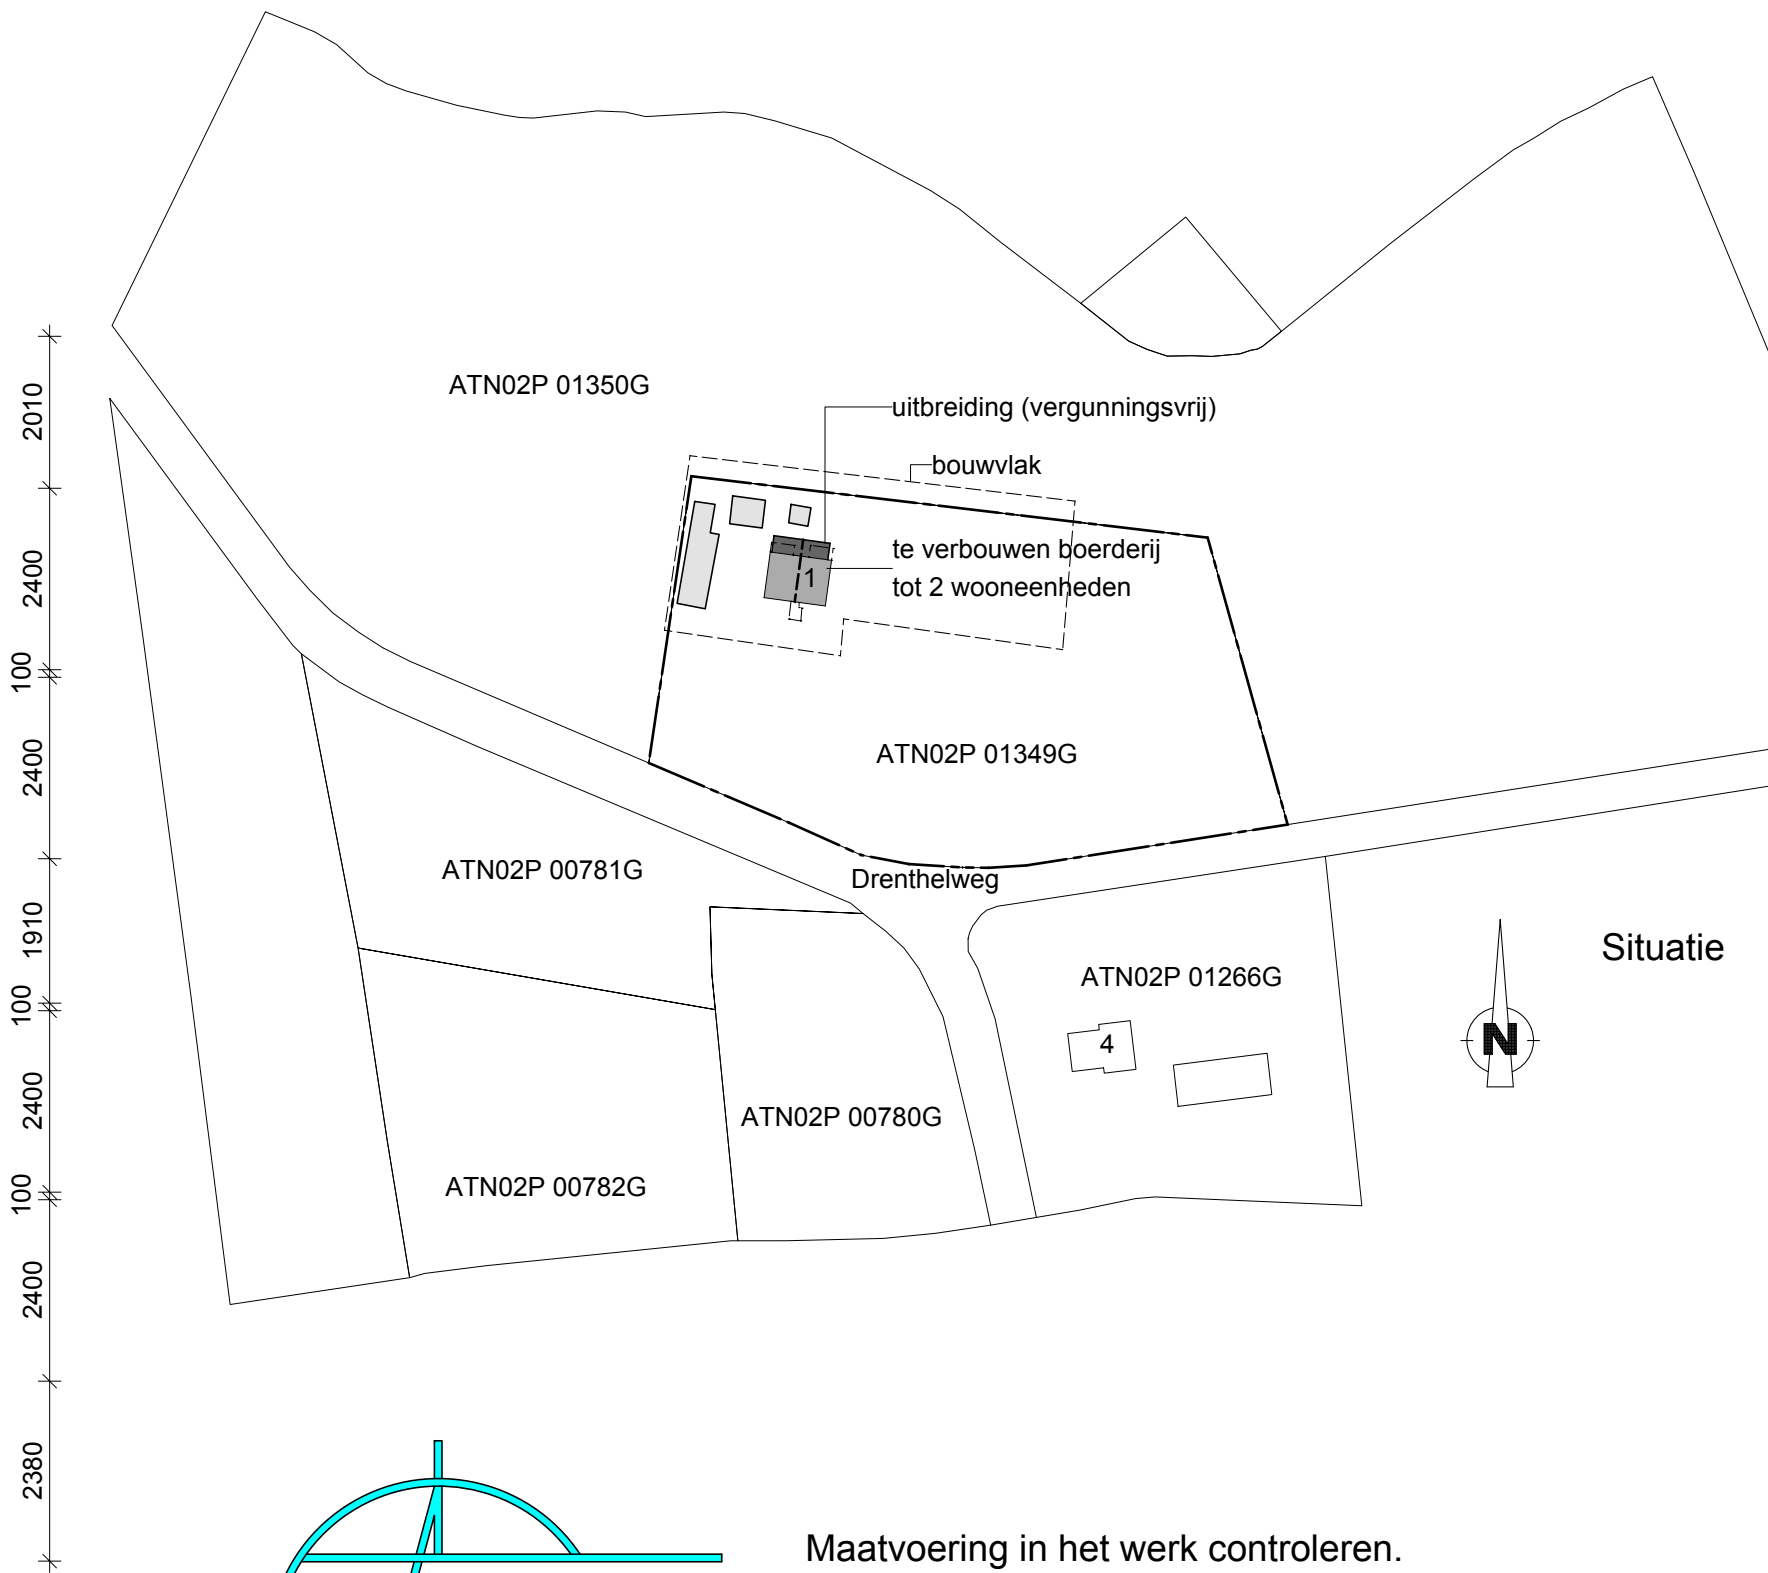

Maatvoering in het werk controleren.

J. Tholssen,
Kieftstraat 1,
7132 DA Lichtenvoorde.
Telefoon 0544-371870
Website www.temming.nl
E-mail info@temming.nl

Opdrachtgever:			
Plan: Verbouw boerderij tot 2 wooneenheden aan de Drenthelweg 1, 7121 KV Aalten.			
Project nr.:	2108.	Datum:	17-01-2022.
Blad nr.:	2.	Oetkend:	J.T.
Schaal:	1:100.	Gedien:	
Onderdeel:		Gewijzigde situatie.	
Gew. d.d.:		11-03-2022.	
Gew. d.d.:		26-04-2022.	