

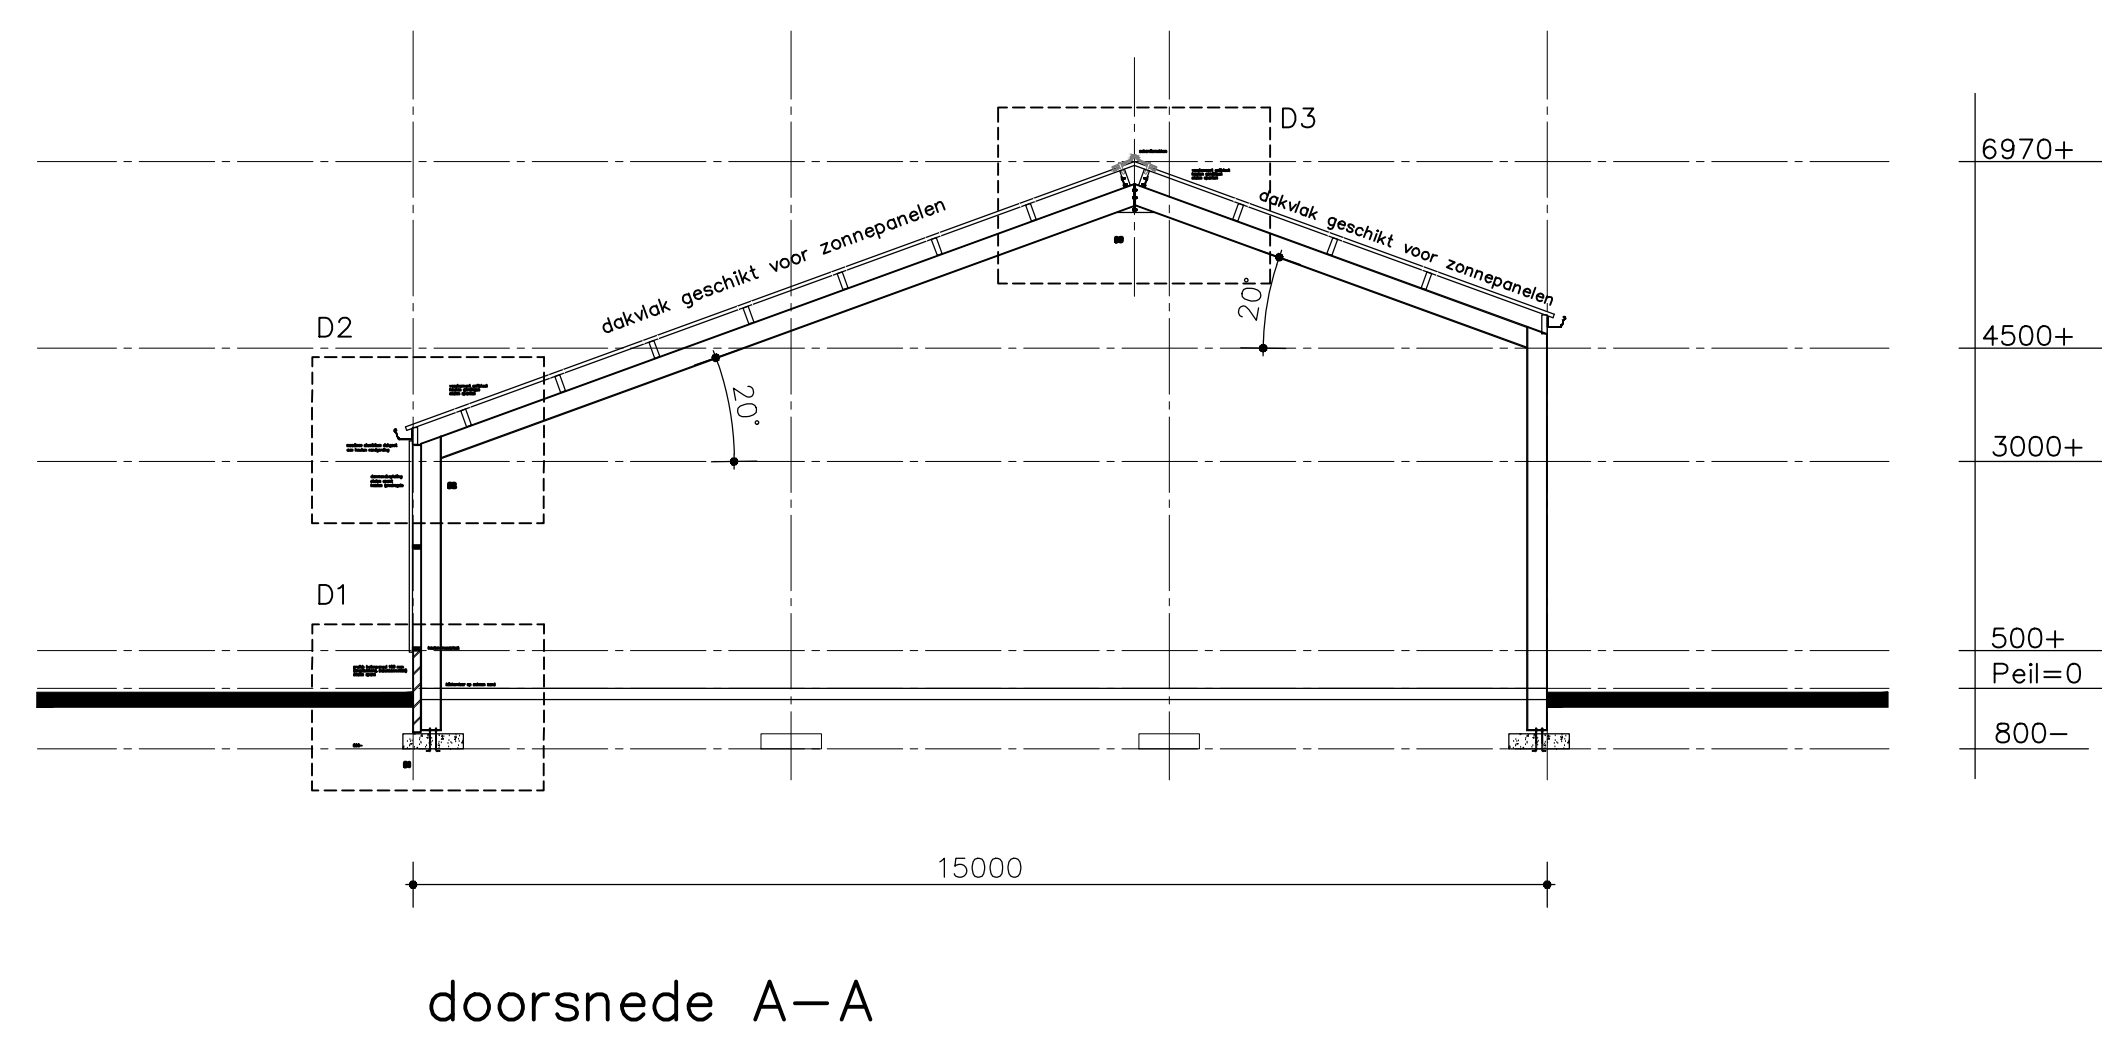
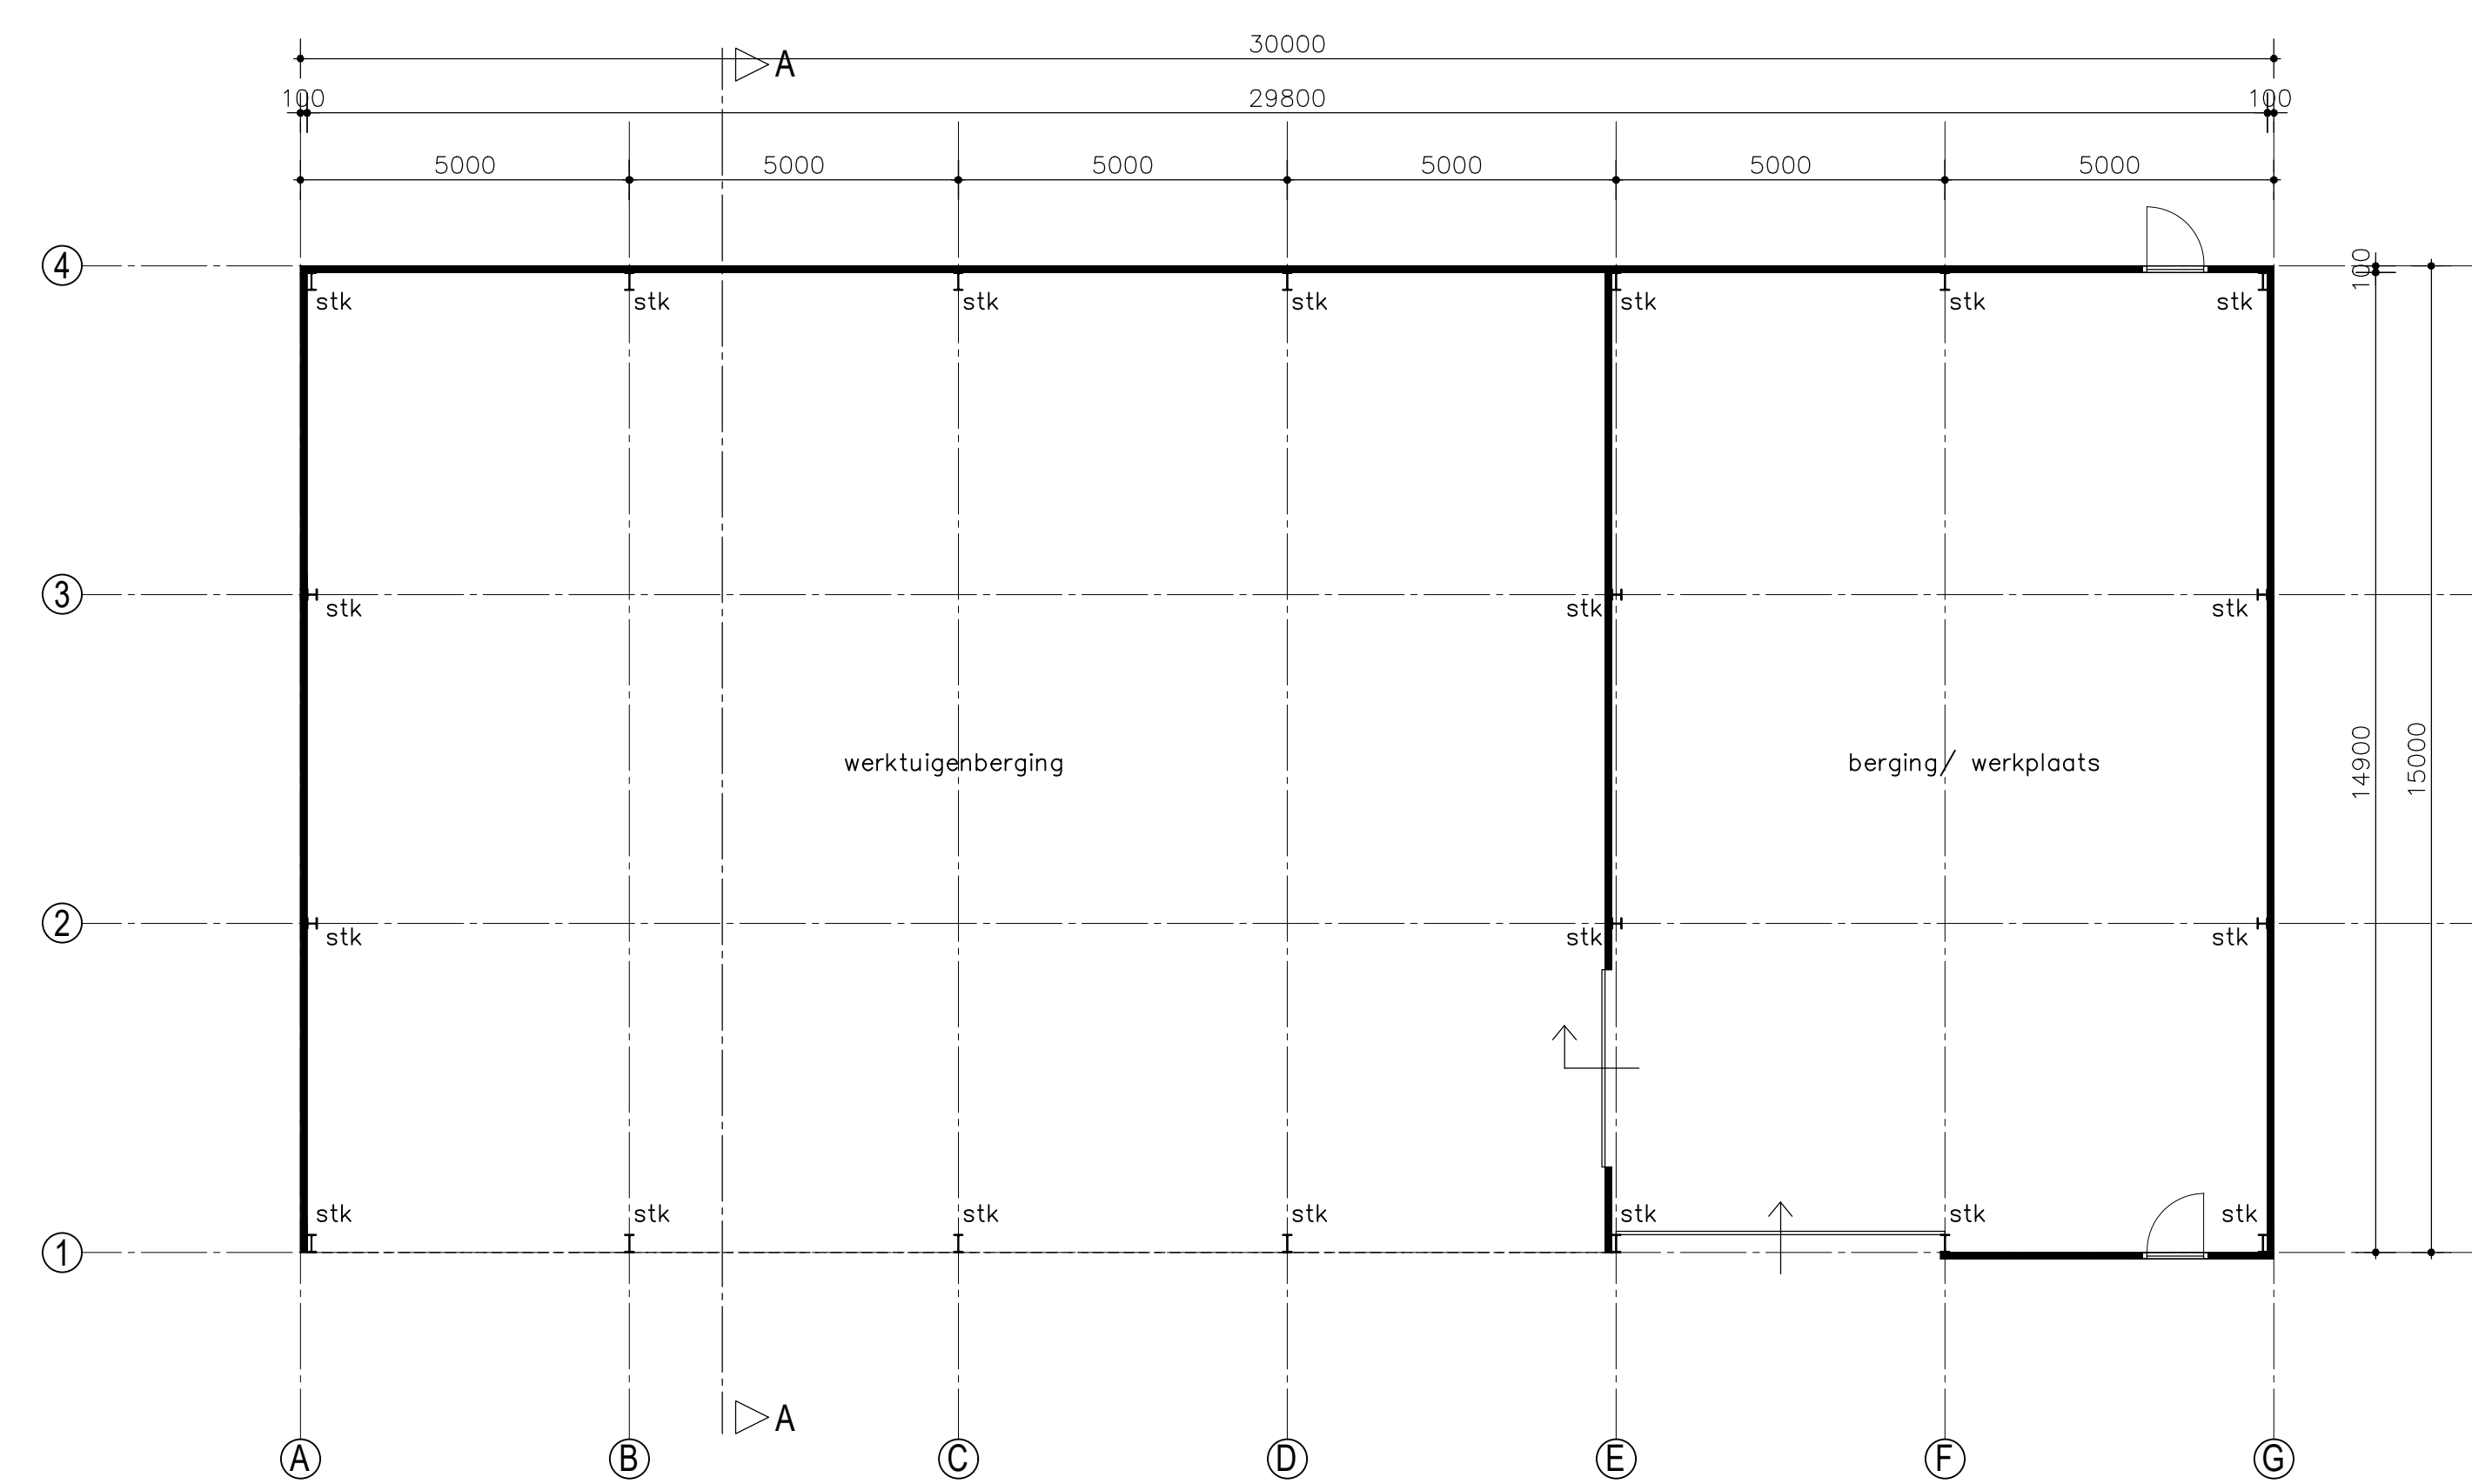
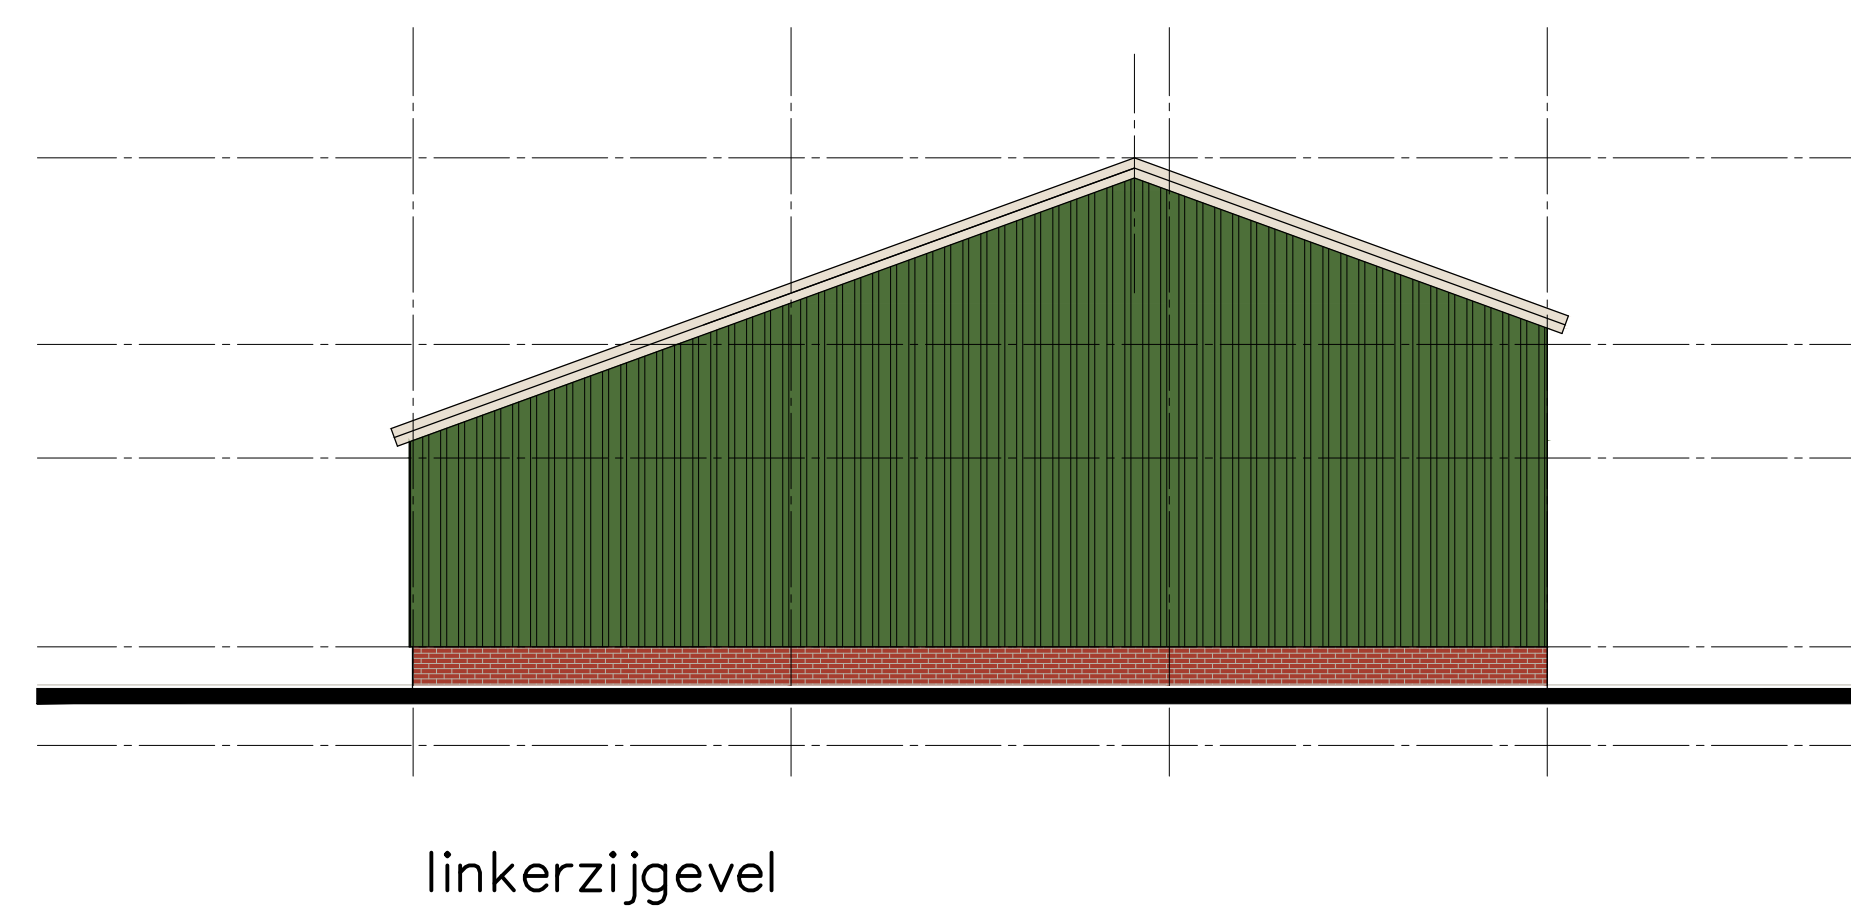
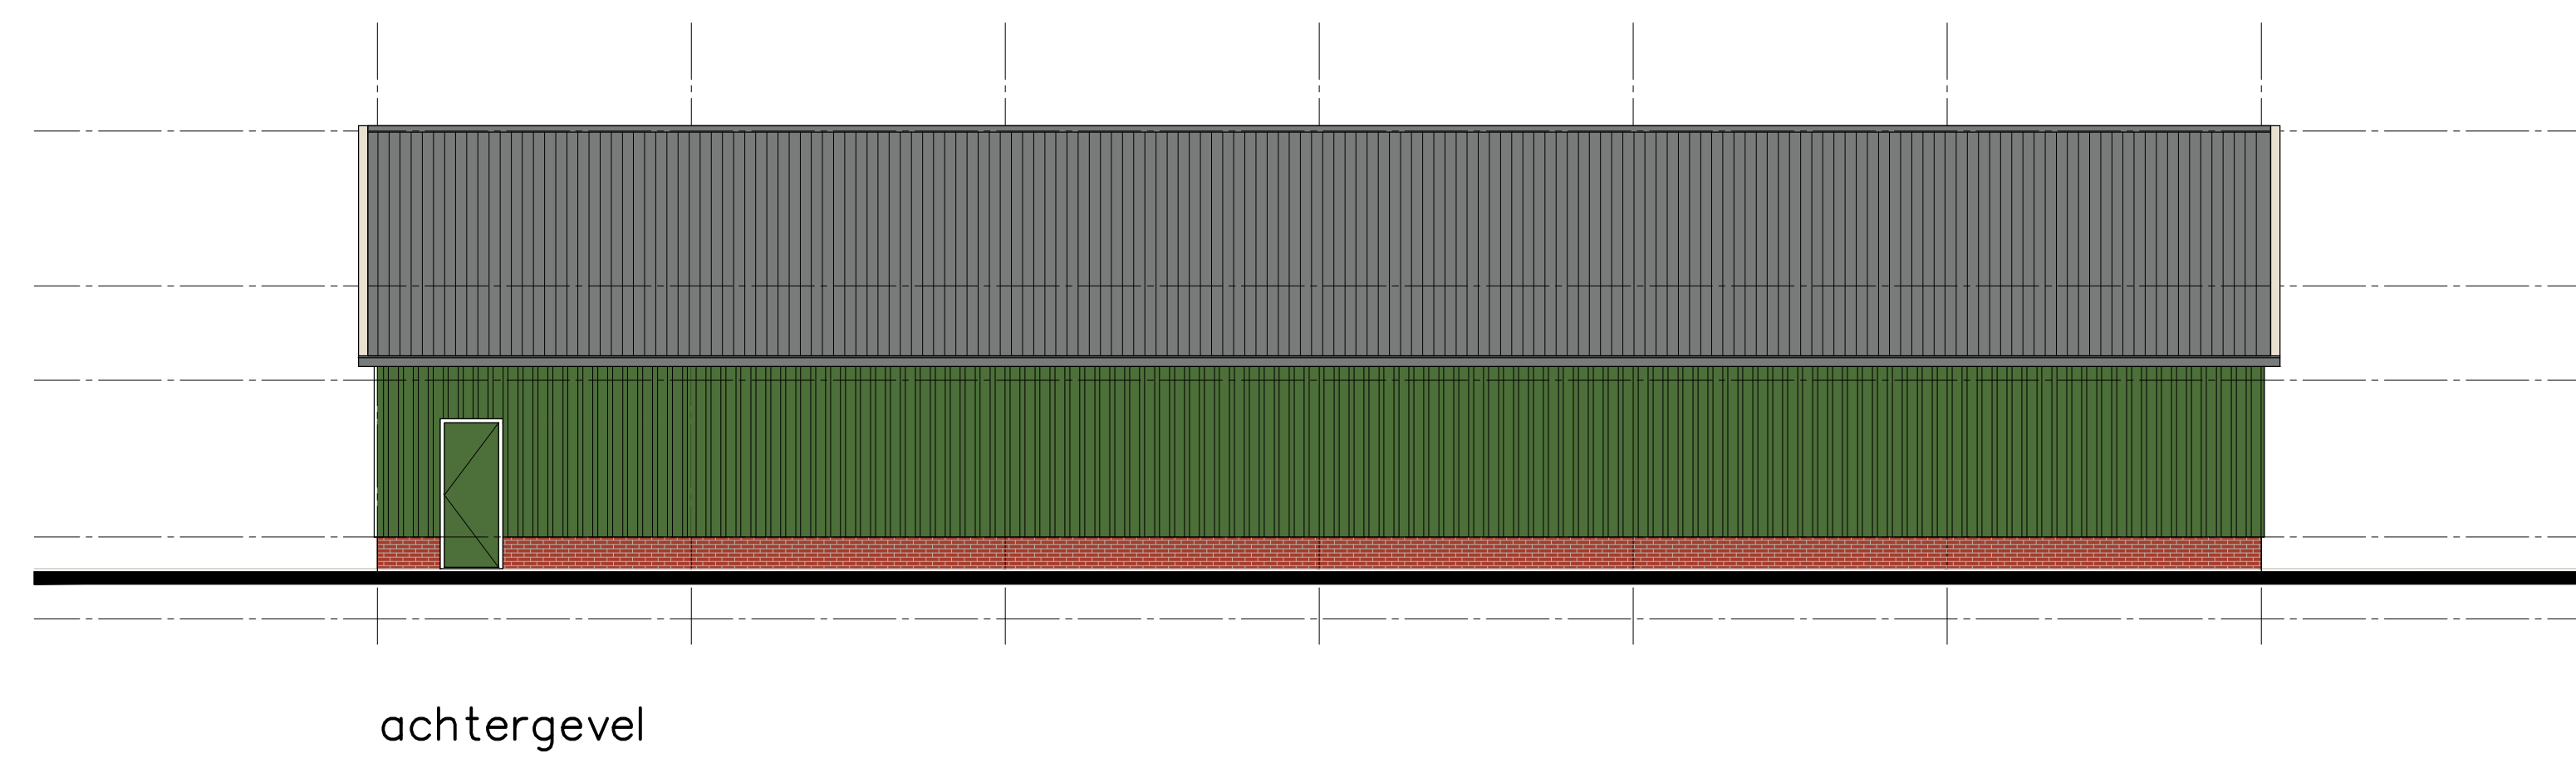
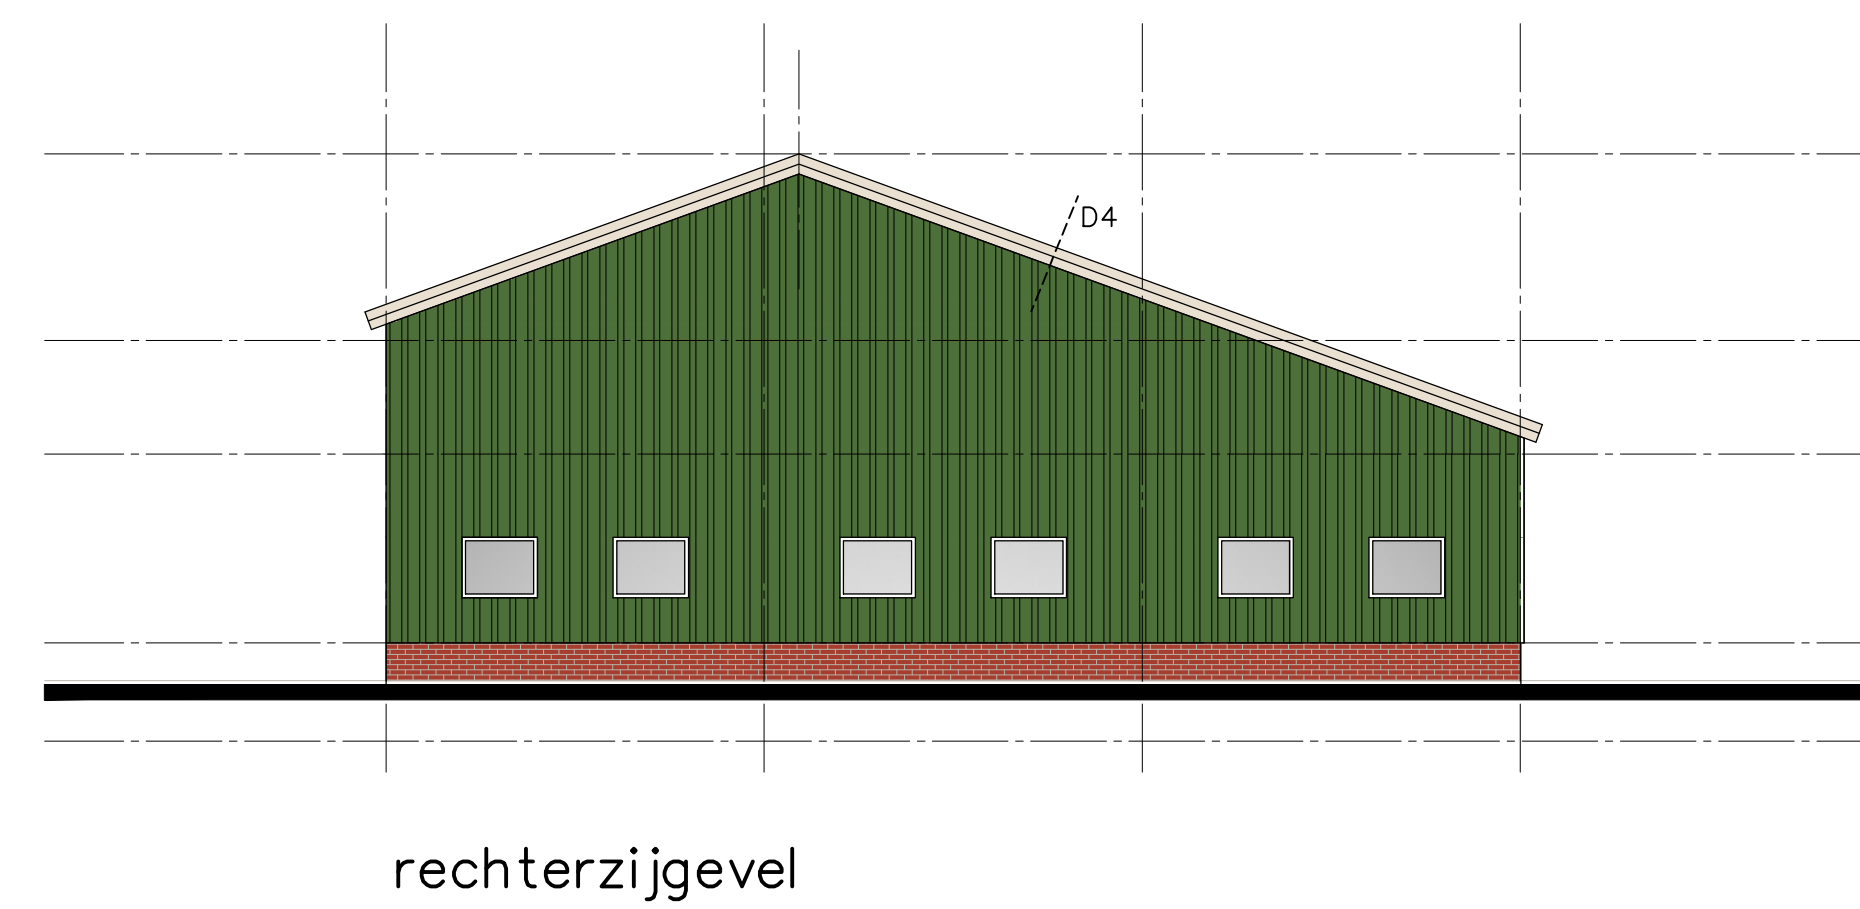


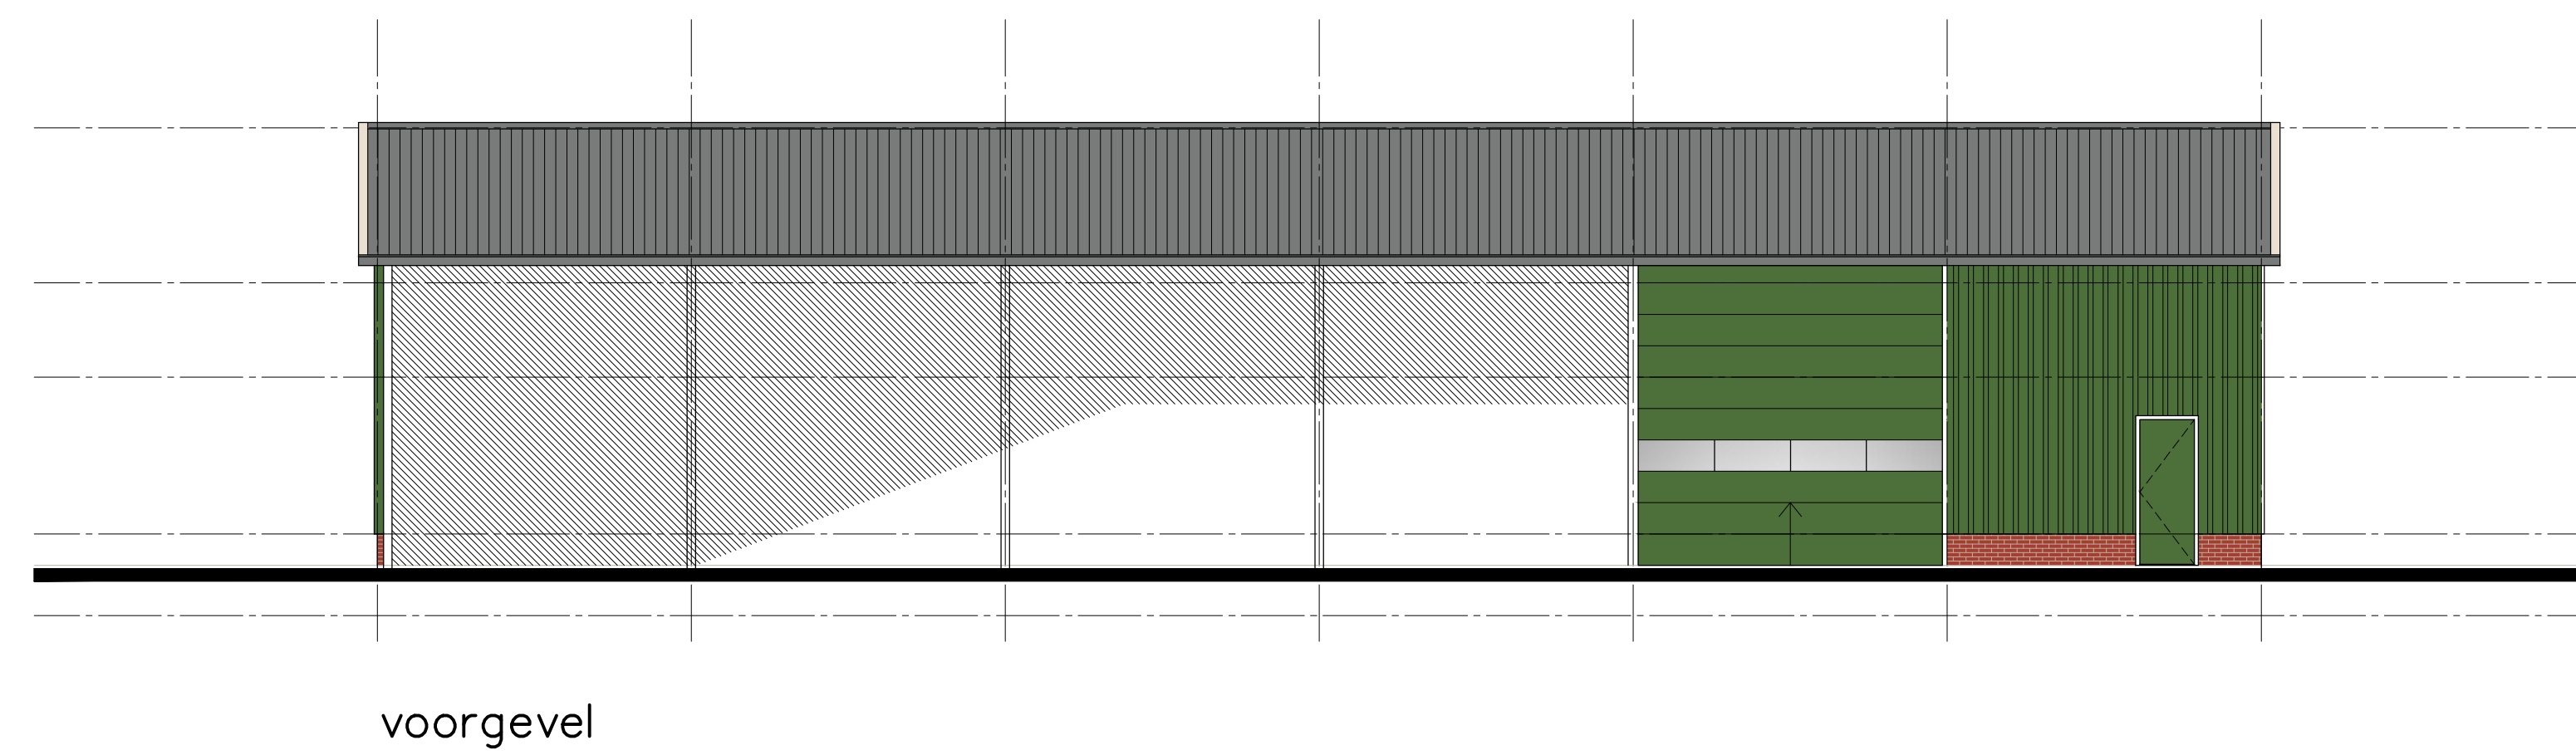

materialen en kleurschema		
ONDERDEEL	MATERIAAL	PROFIEL & KLEUR
gevels	damwandbepaling	donkergroen
plint	betonpaneel	baksteenmetsel vuurakraad
deksedeking	vezelbeton gelpijpen	donkergrijs
daor	zonchepbepaling	donkergroen
windveren/dekshukken	gezet staalplaat	gebraken wit
dakgoot	naadloos aluminium	donkergrijs

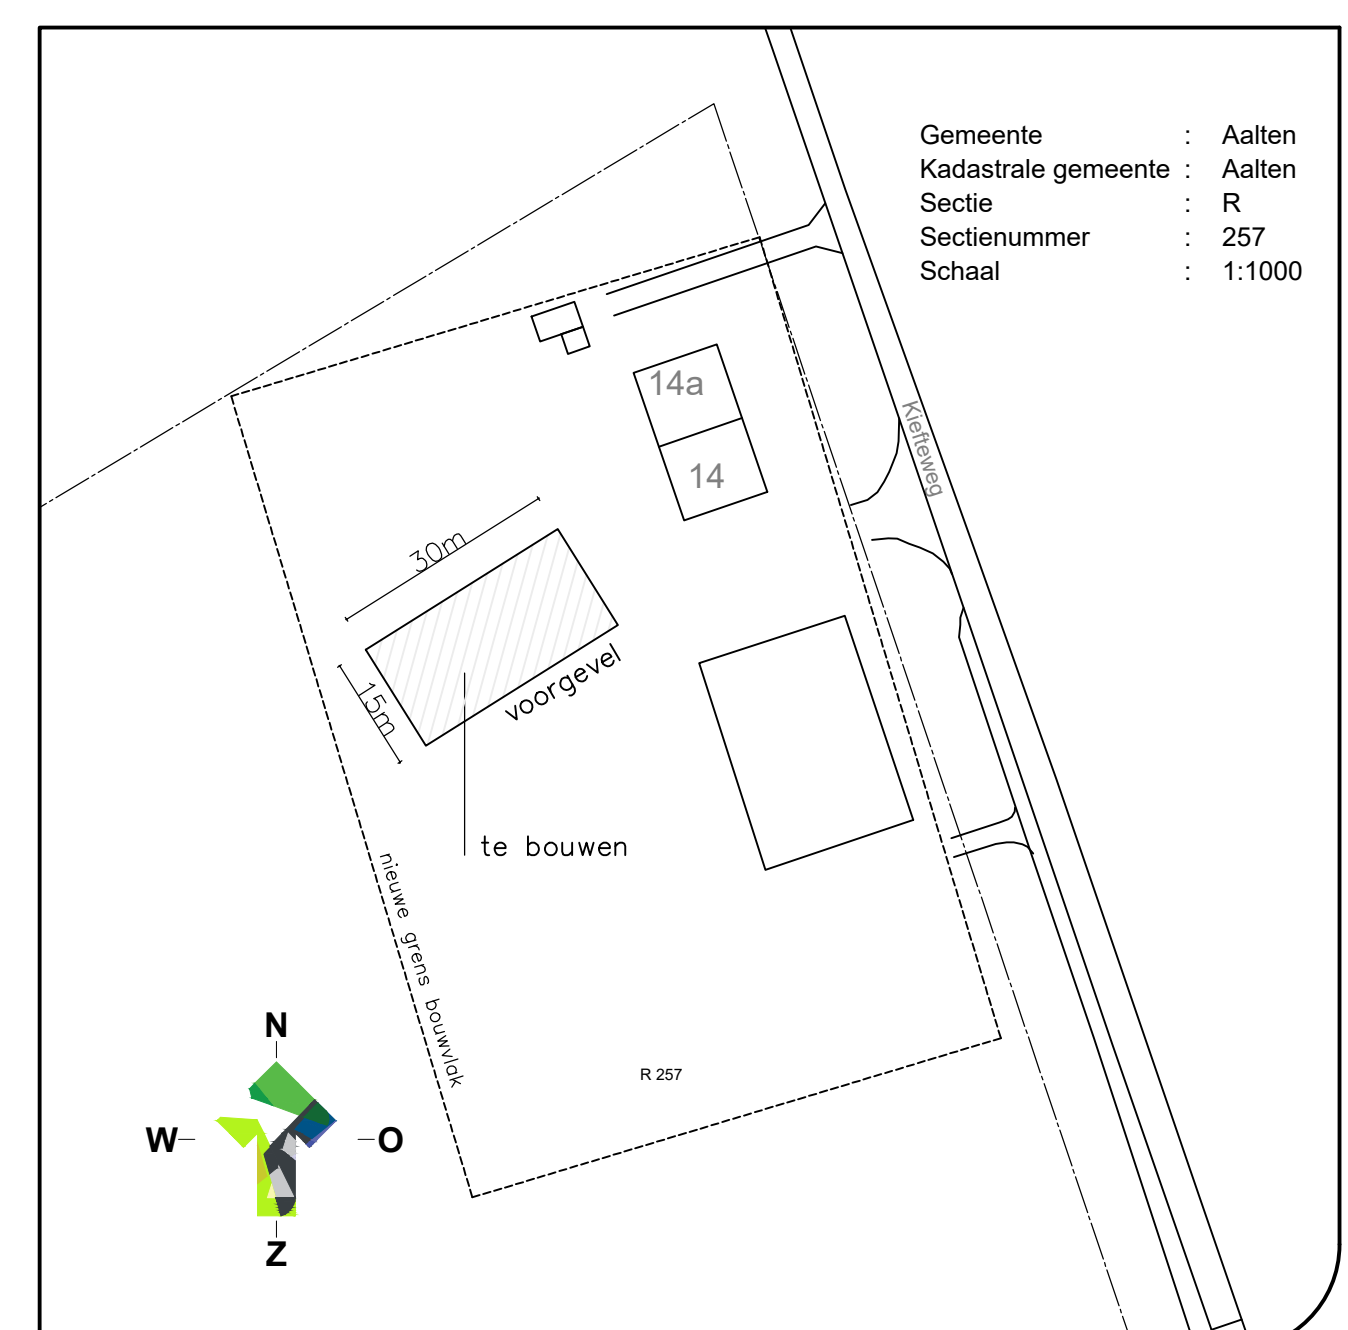

 LOCIS ADVISEURS		Borchgraven 2.5 7051 CW Varsseveld Tel: 0315 - 82 01 00 Internet: www.locisadviseurs.nl	
Projectomschrijving: Nieuwbouw akkerbouwboods		Datum: 13-04-2022	
Fase: Ontwerp Locatie: Kerkweg 14 7121 LX AALTEN	Onderwerp: Bouwtekening	Wijzigingsdatum 1:	
		Wijzigingsdatum 2:	
		Wijzigingsdatum 3:	
		Wijzigingsdatum 4:	
		Schaal: 1:100	
Opdrachgever:		Adviseur / tekenaar: RTP	
		Format: A0 Tekeningnummer: 21-B01-B01-Leeftink	