
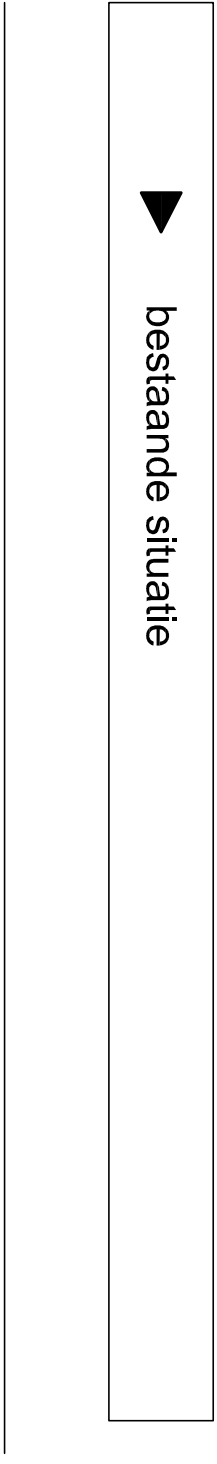
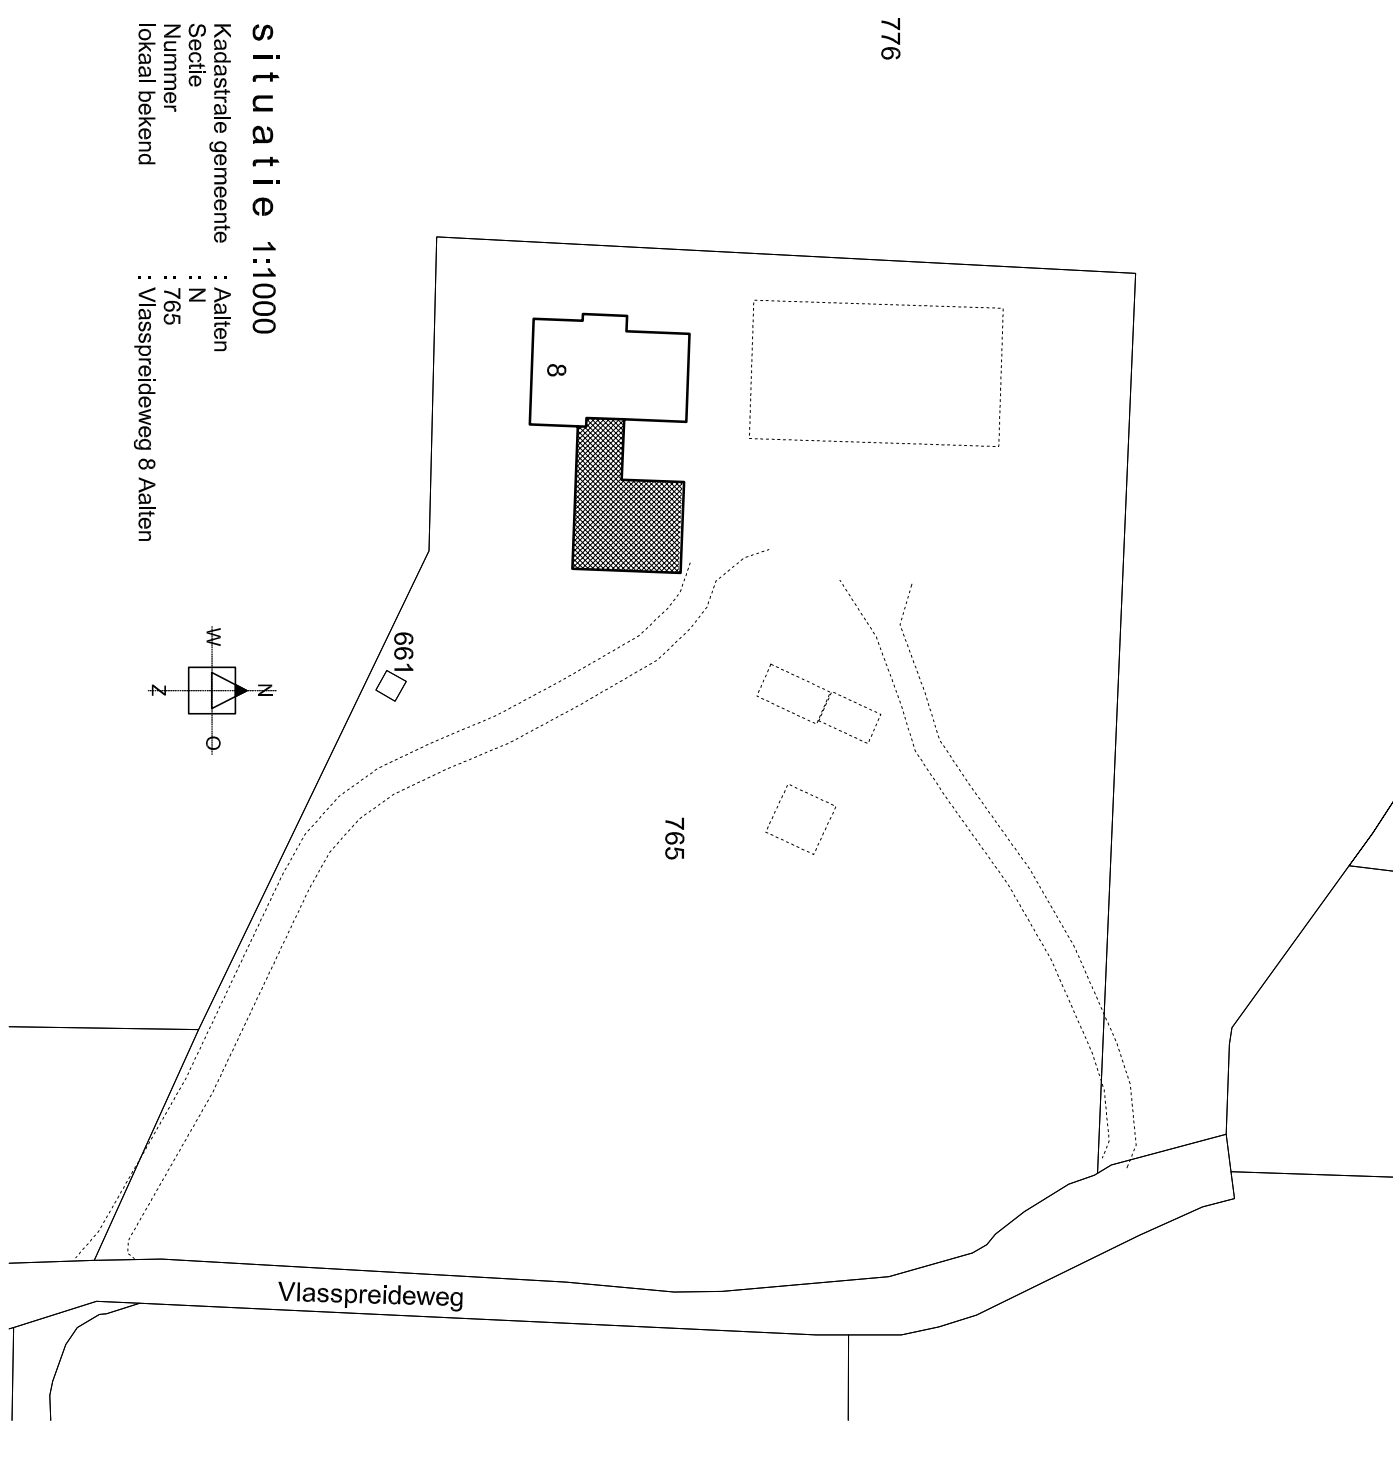


KLEUREN EN MATERIALEN	
ONDERDEEL	MATERIAAL
gevel	baksteen
voeg	zand-cement
plint	baksteen
kozijnen	stuwewerk
ramen	hout / kunststof / beton / staal
deuren	hout / kunststof
dakbedekking	keramische dakpan
boeien	hout / kunststof
	kleur
	rood genuanceerd
	grijs
	roodbruin genuanceerd
	grijs naturel / licht blauw
	gebroken wit
	donker groen
	rood / blauw gesmoord
	gebroken wit

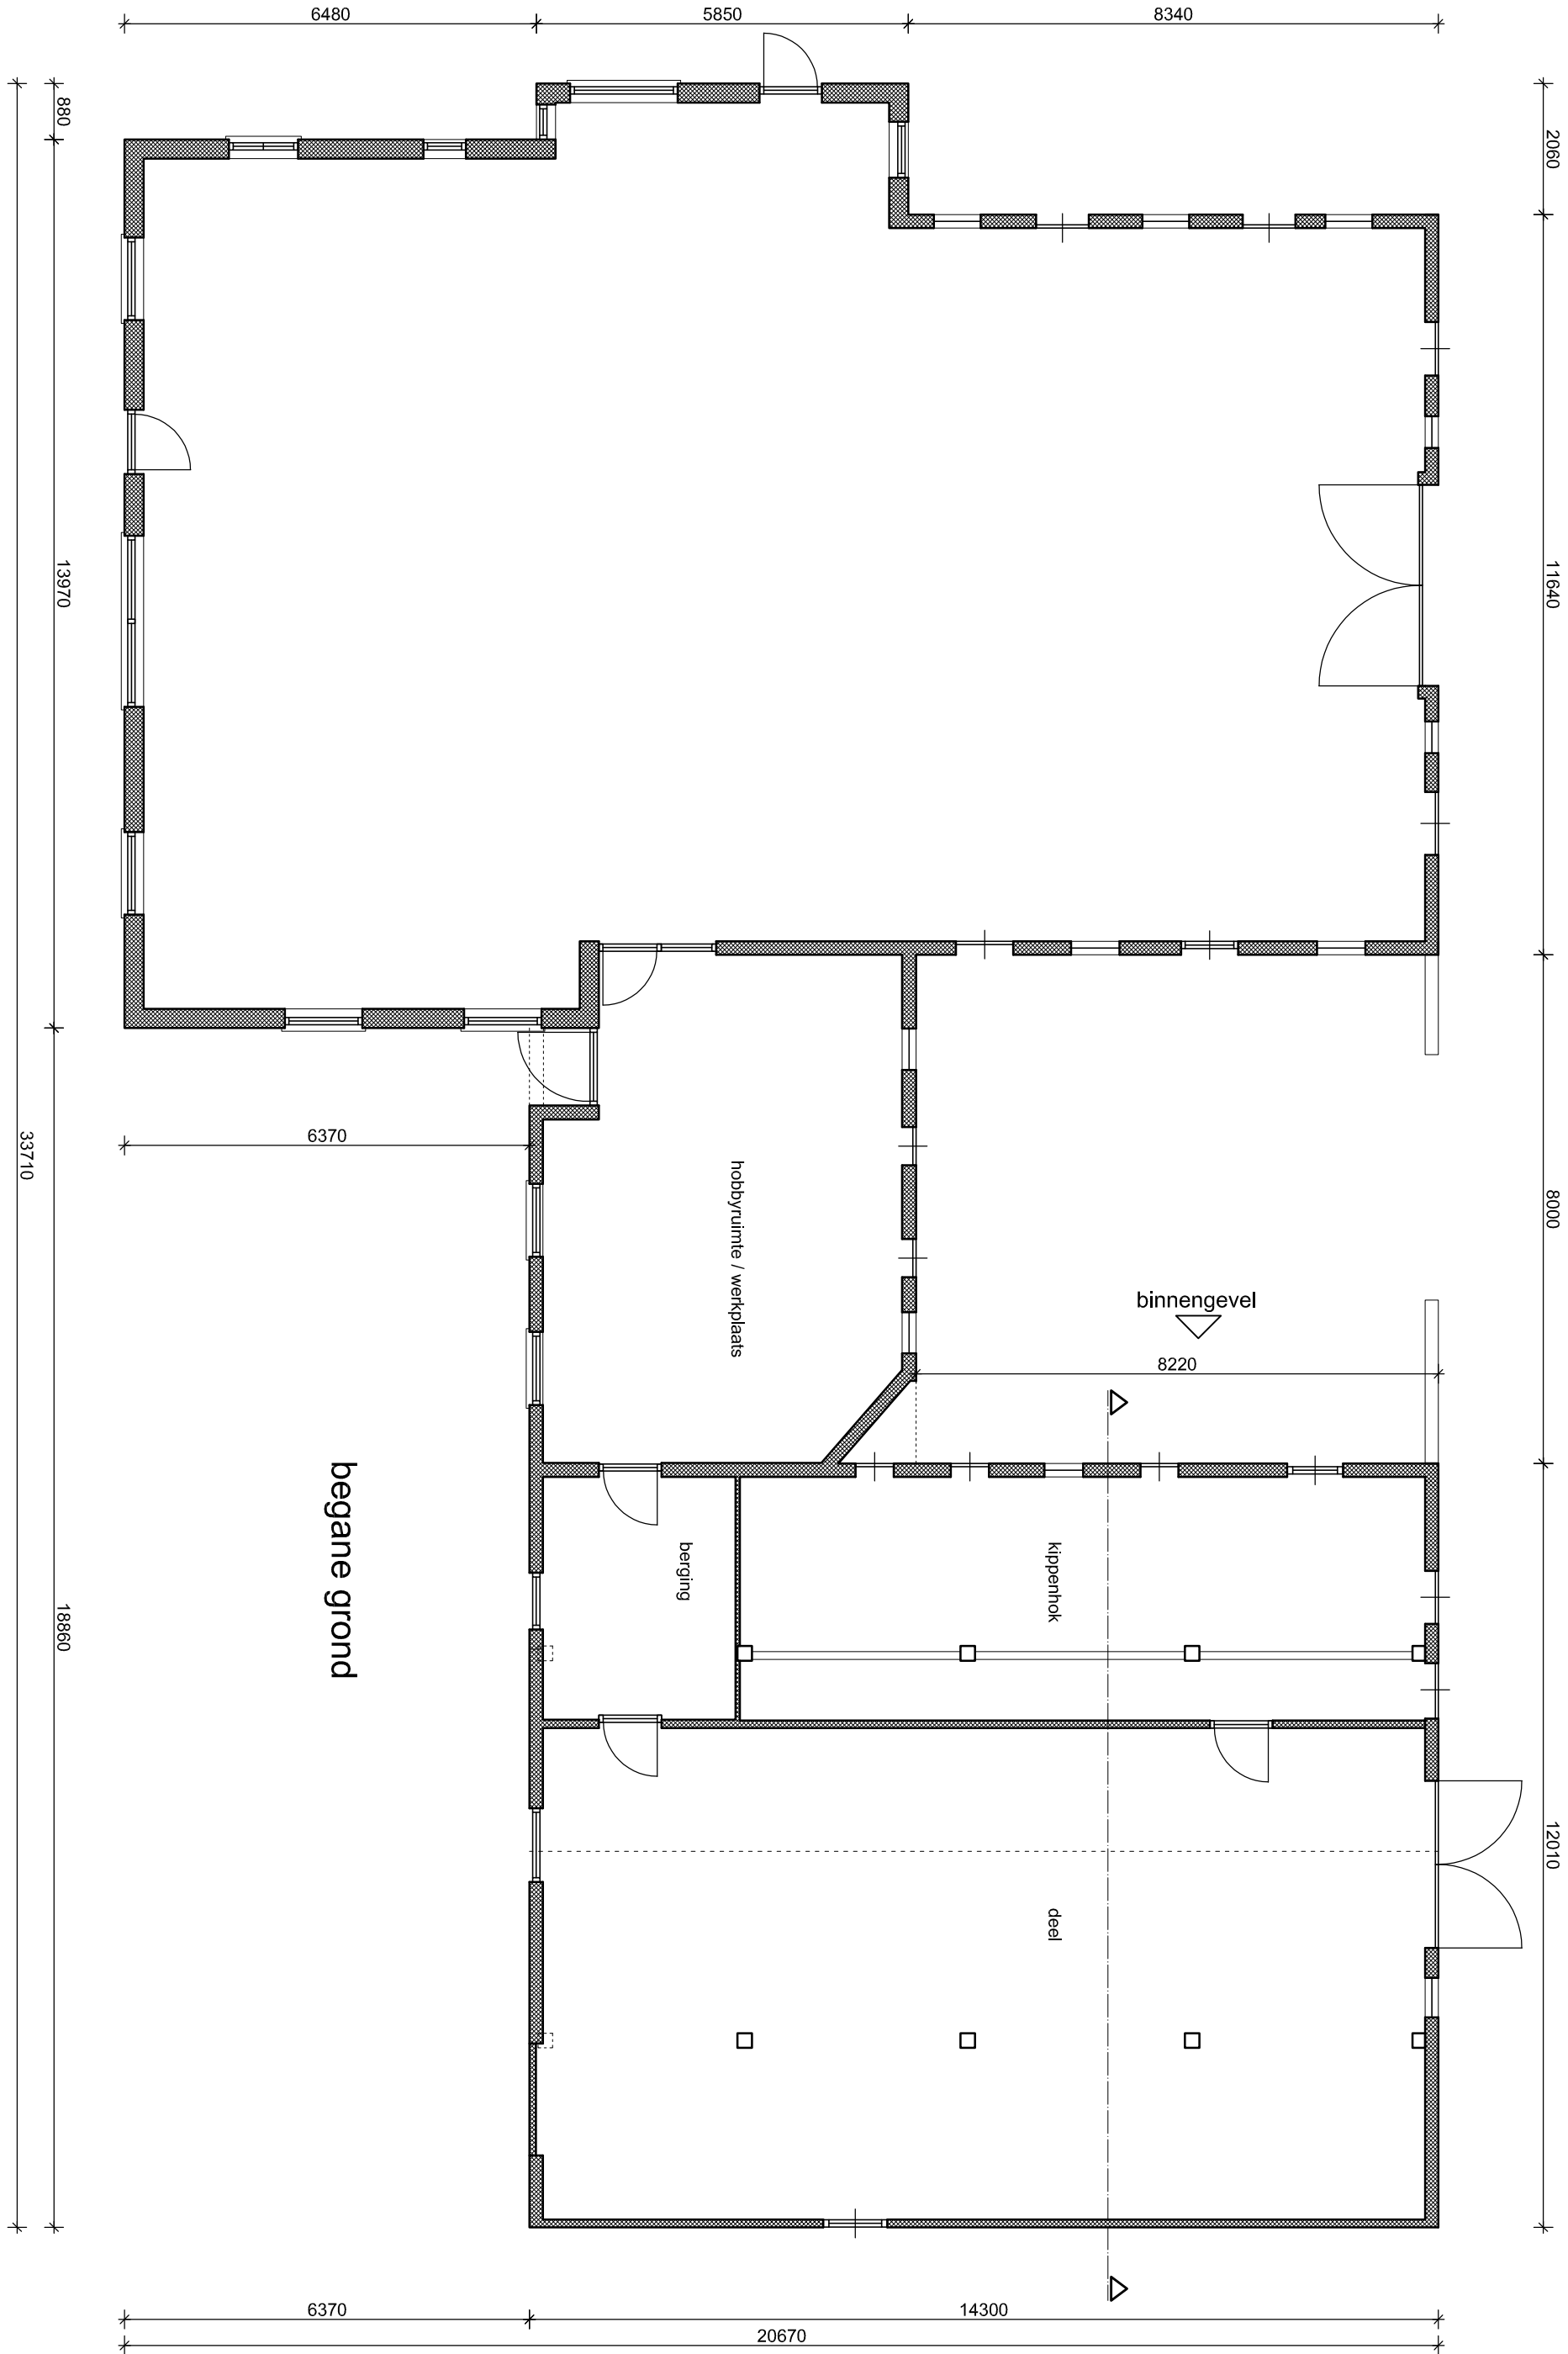

opdrachtgever	Woonghuis
project	Vlasspreideweg 8
onderdeel	Omgevingsaanvraag
schaal	1 : 1.100
getekend	07-11-2022
geveerd	14-11-2022
werkt.	220355
tek.nr.	355-3.1