




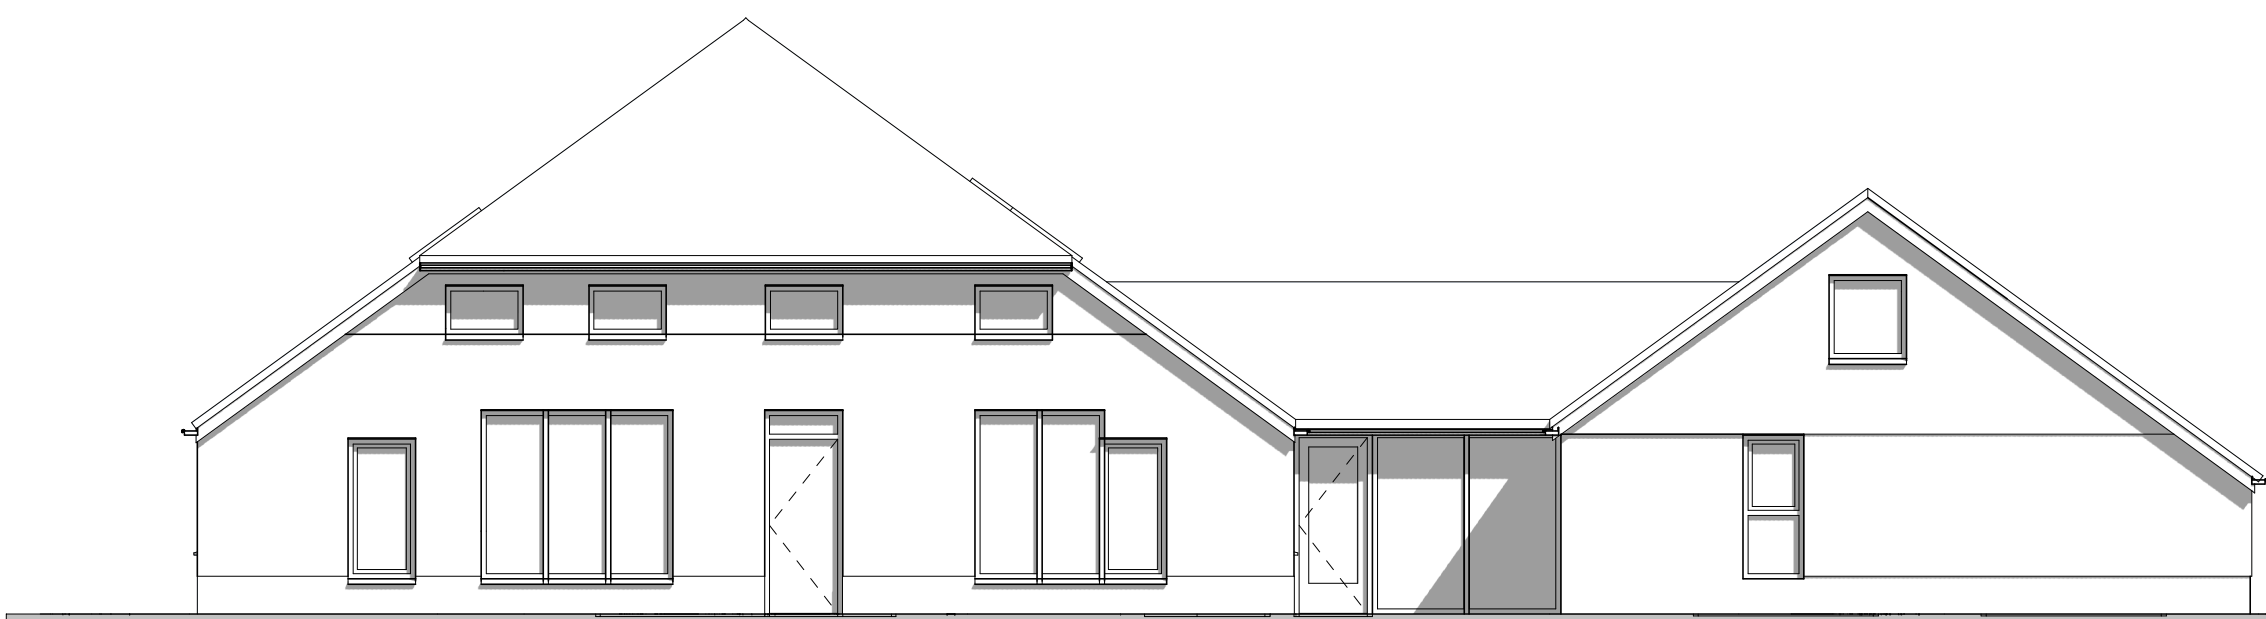


VOORGEVEL bestand

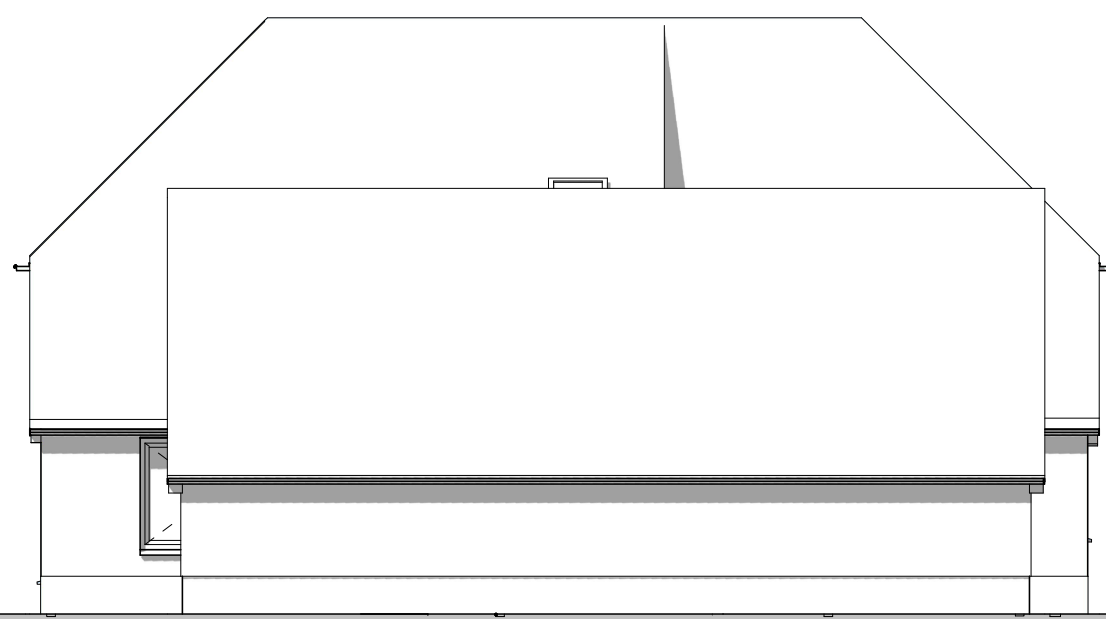

RECHTER ZIJGEVEL bestand

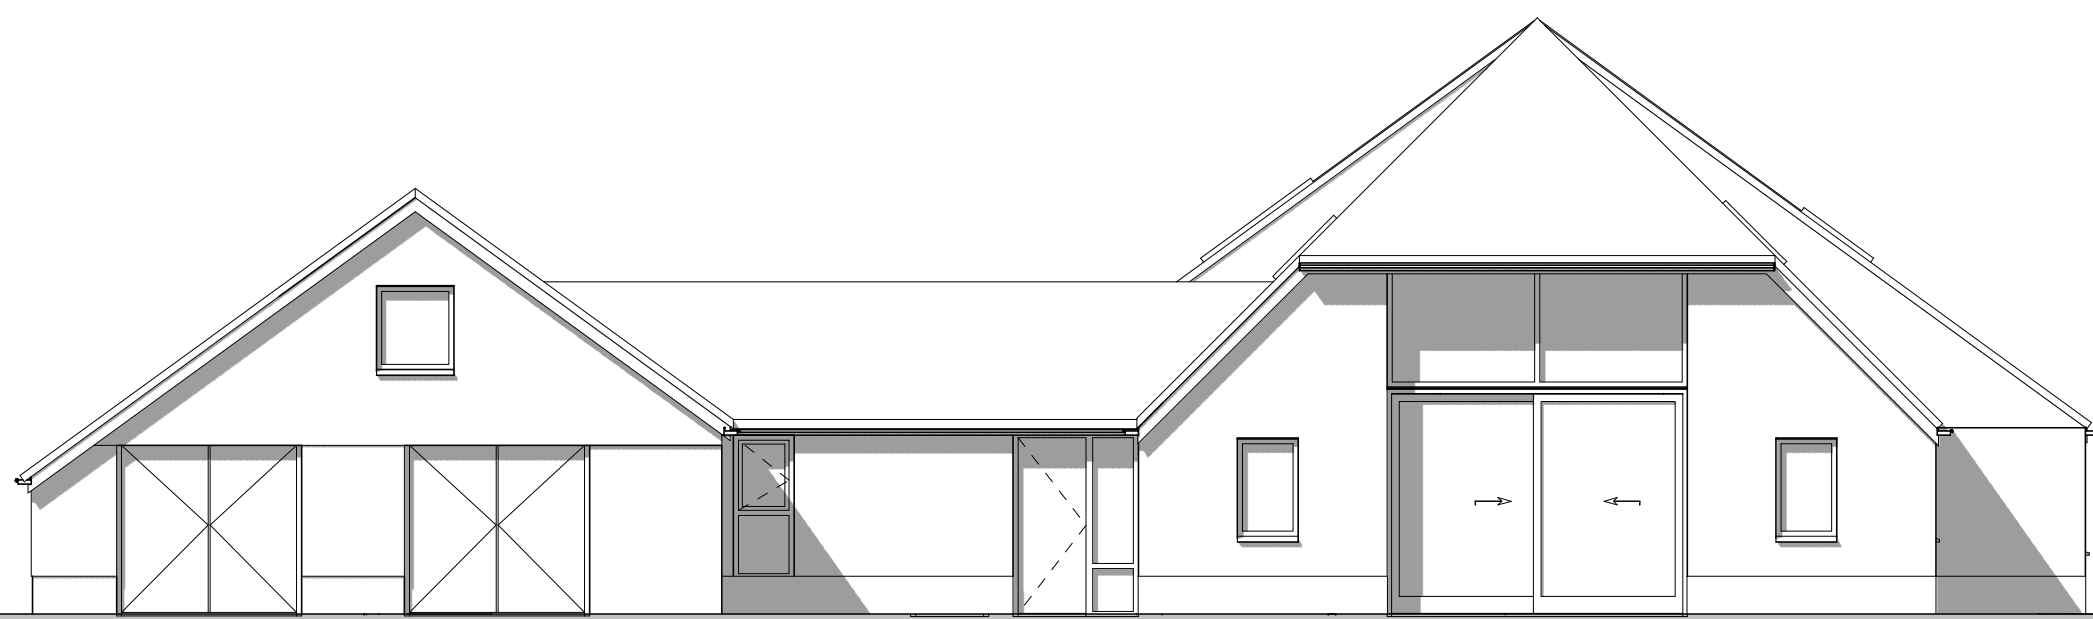

ACHTERGEVEL bestand

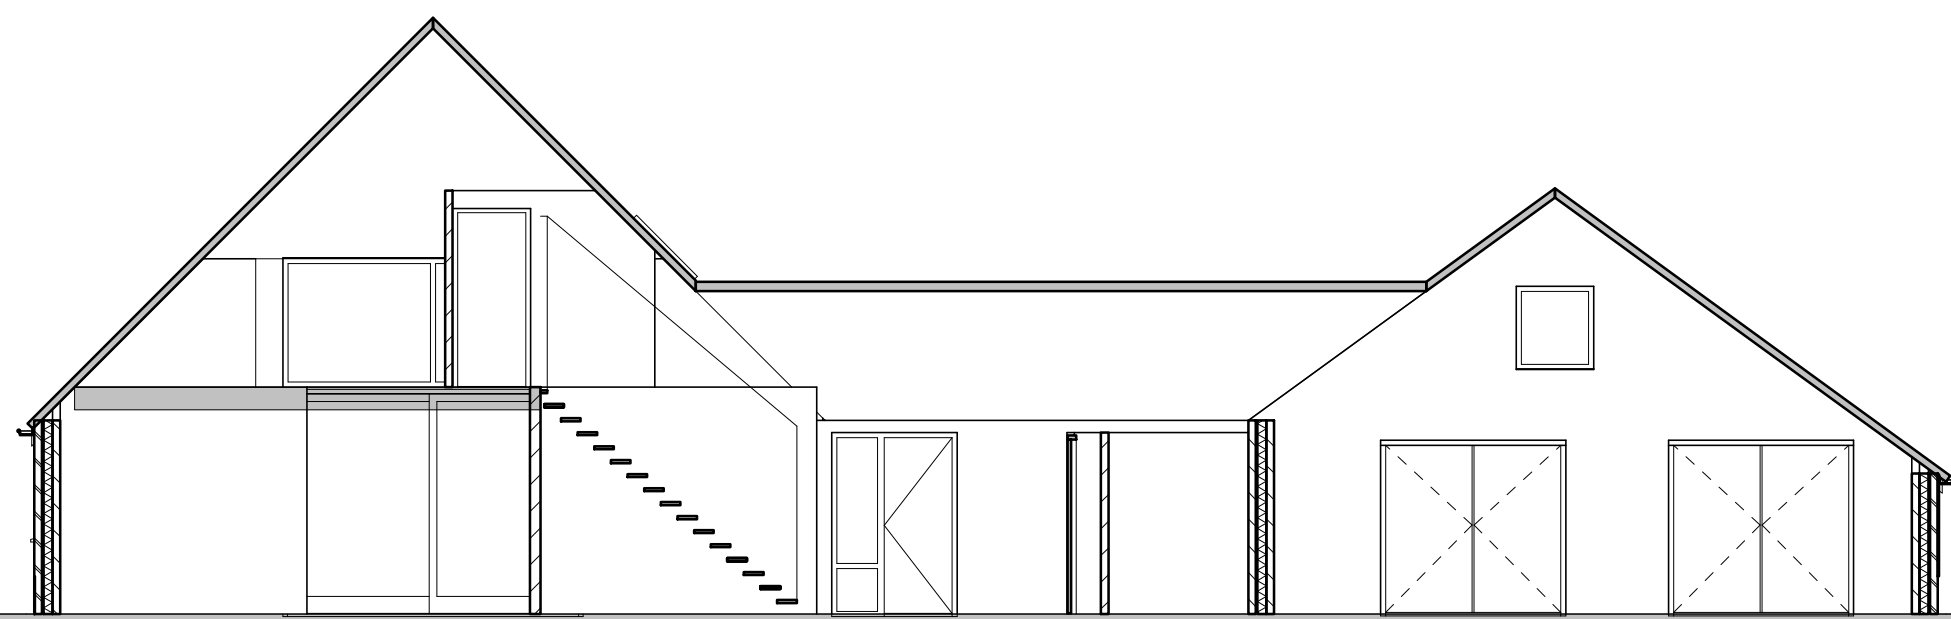

DOORSNEDE bestand



VOORGEVEL gewijzigd


v=ventilatirooster DucoTop 50 ZR of gelijkwaardig onzichtbaar




RECHTER ZIJGEVEL gewijzigd




ACHTERGEVEL gewijzigd

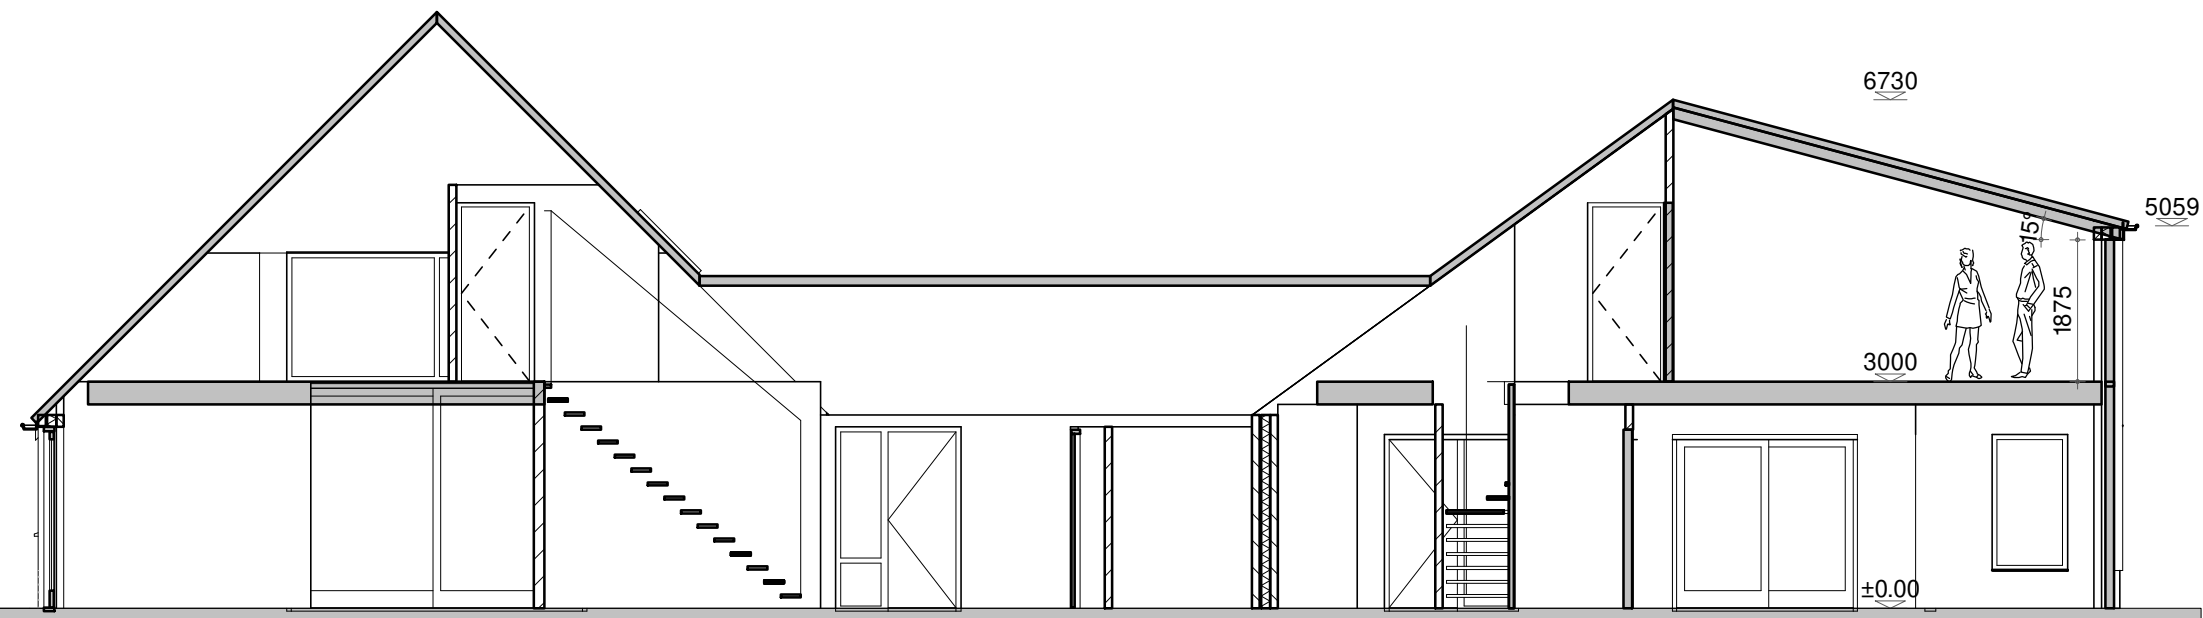


DOORSNEDE gewijzigd

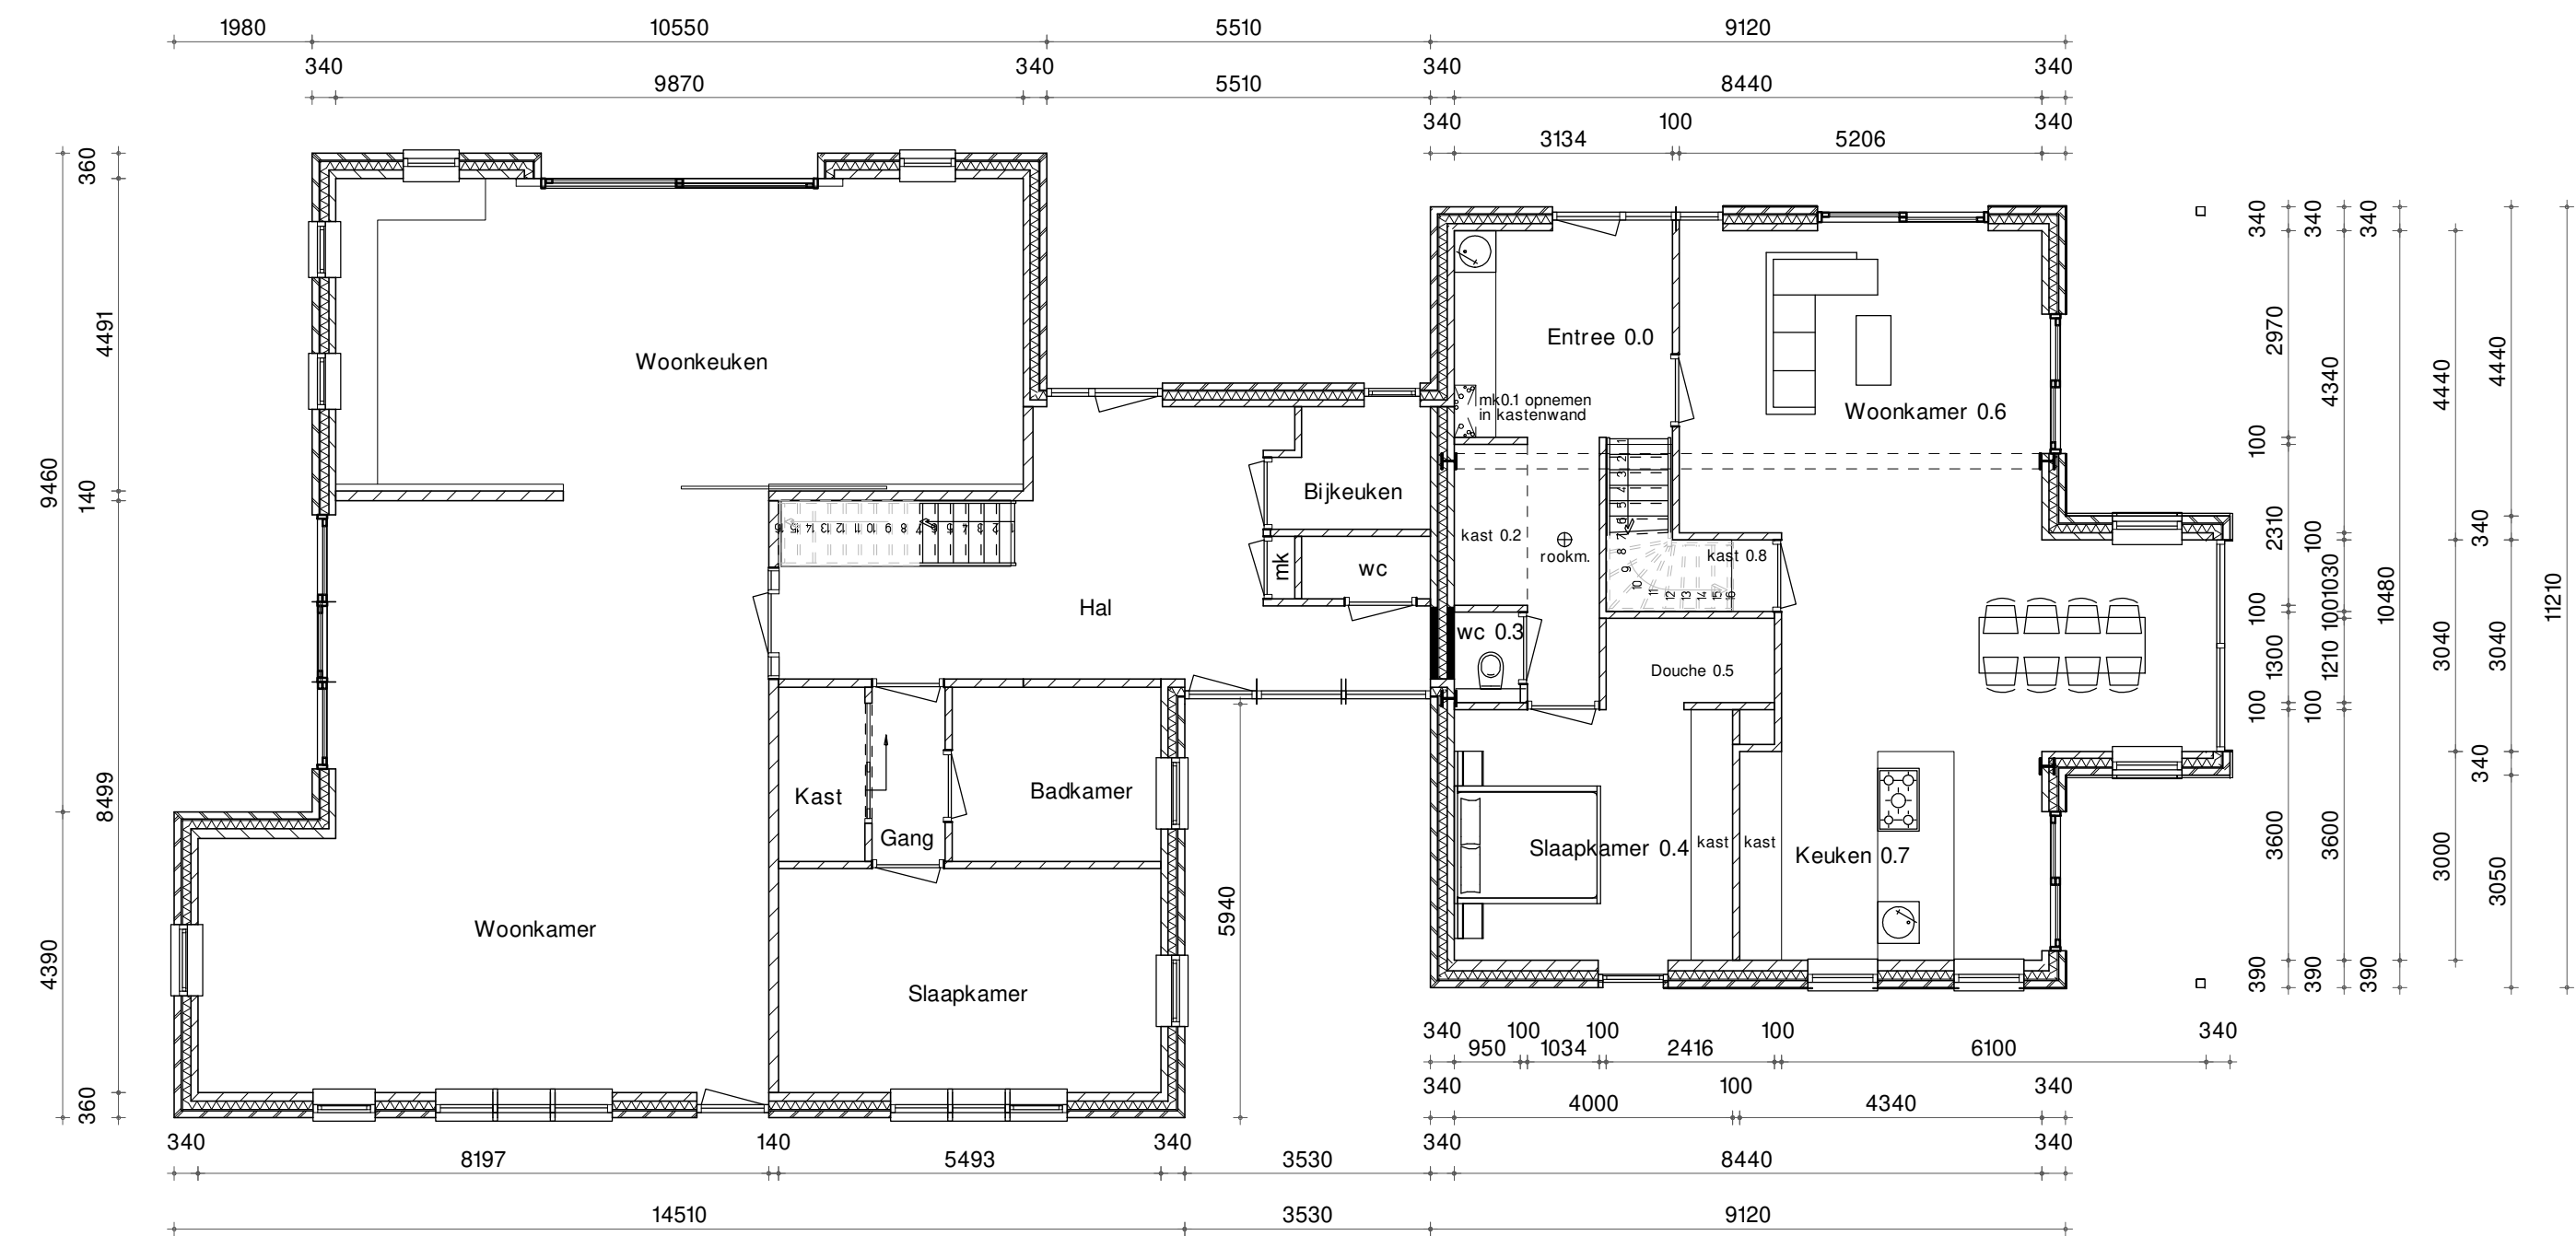


BEGANE GROND gewijzigd

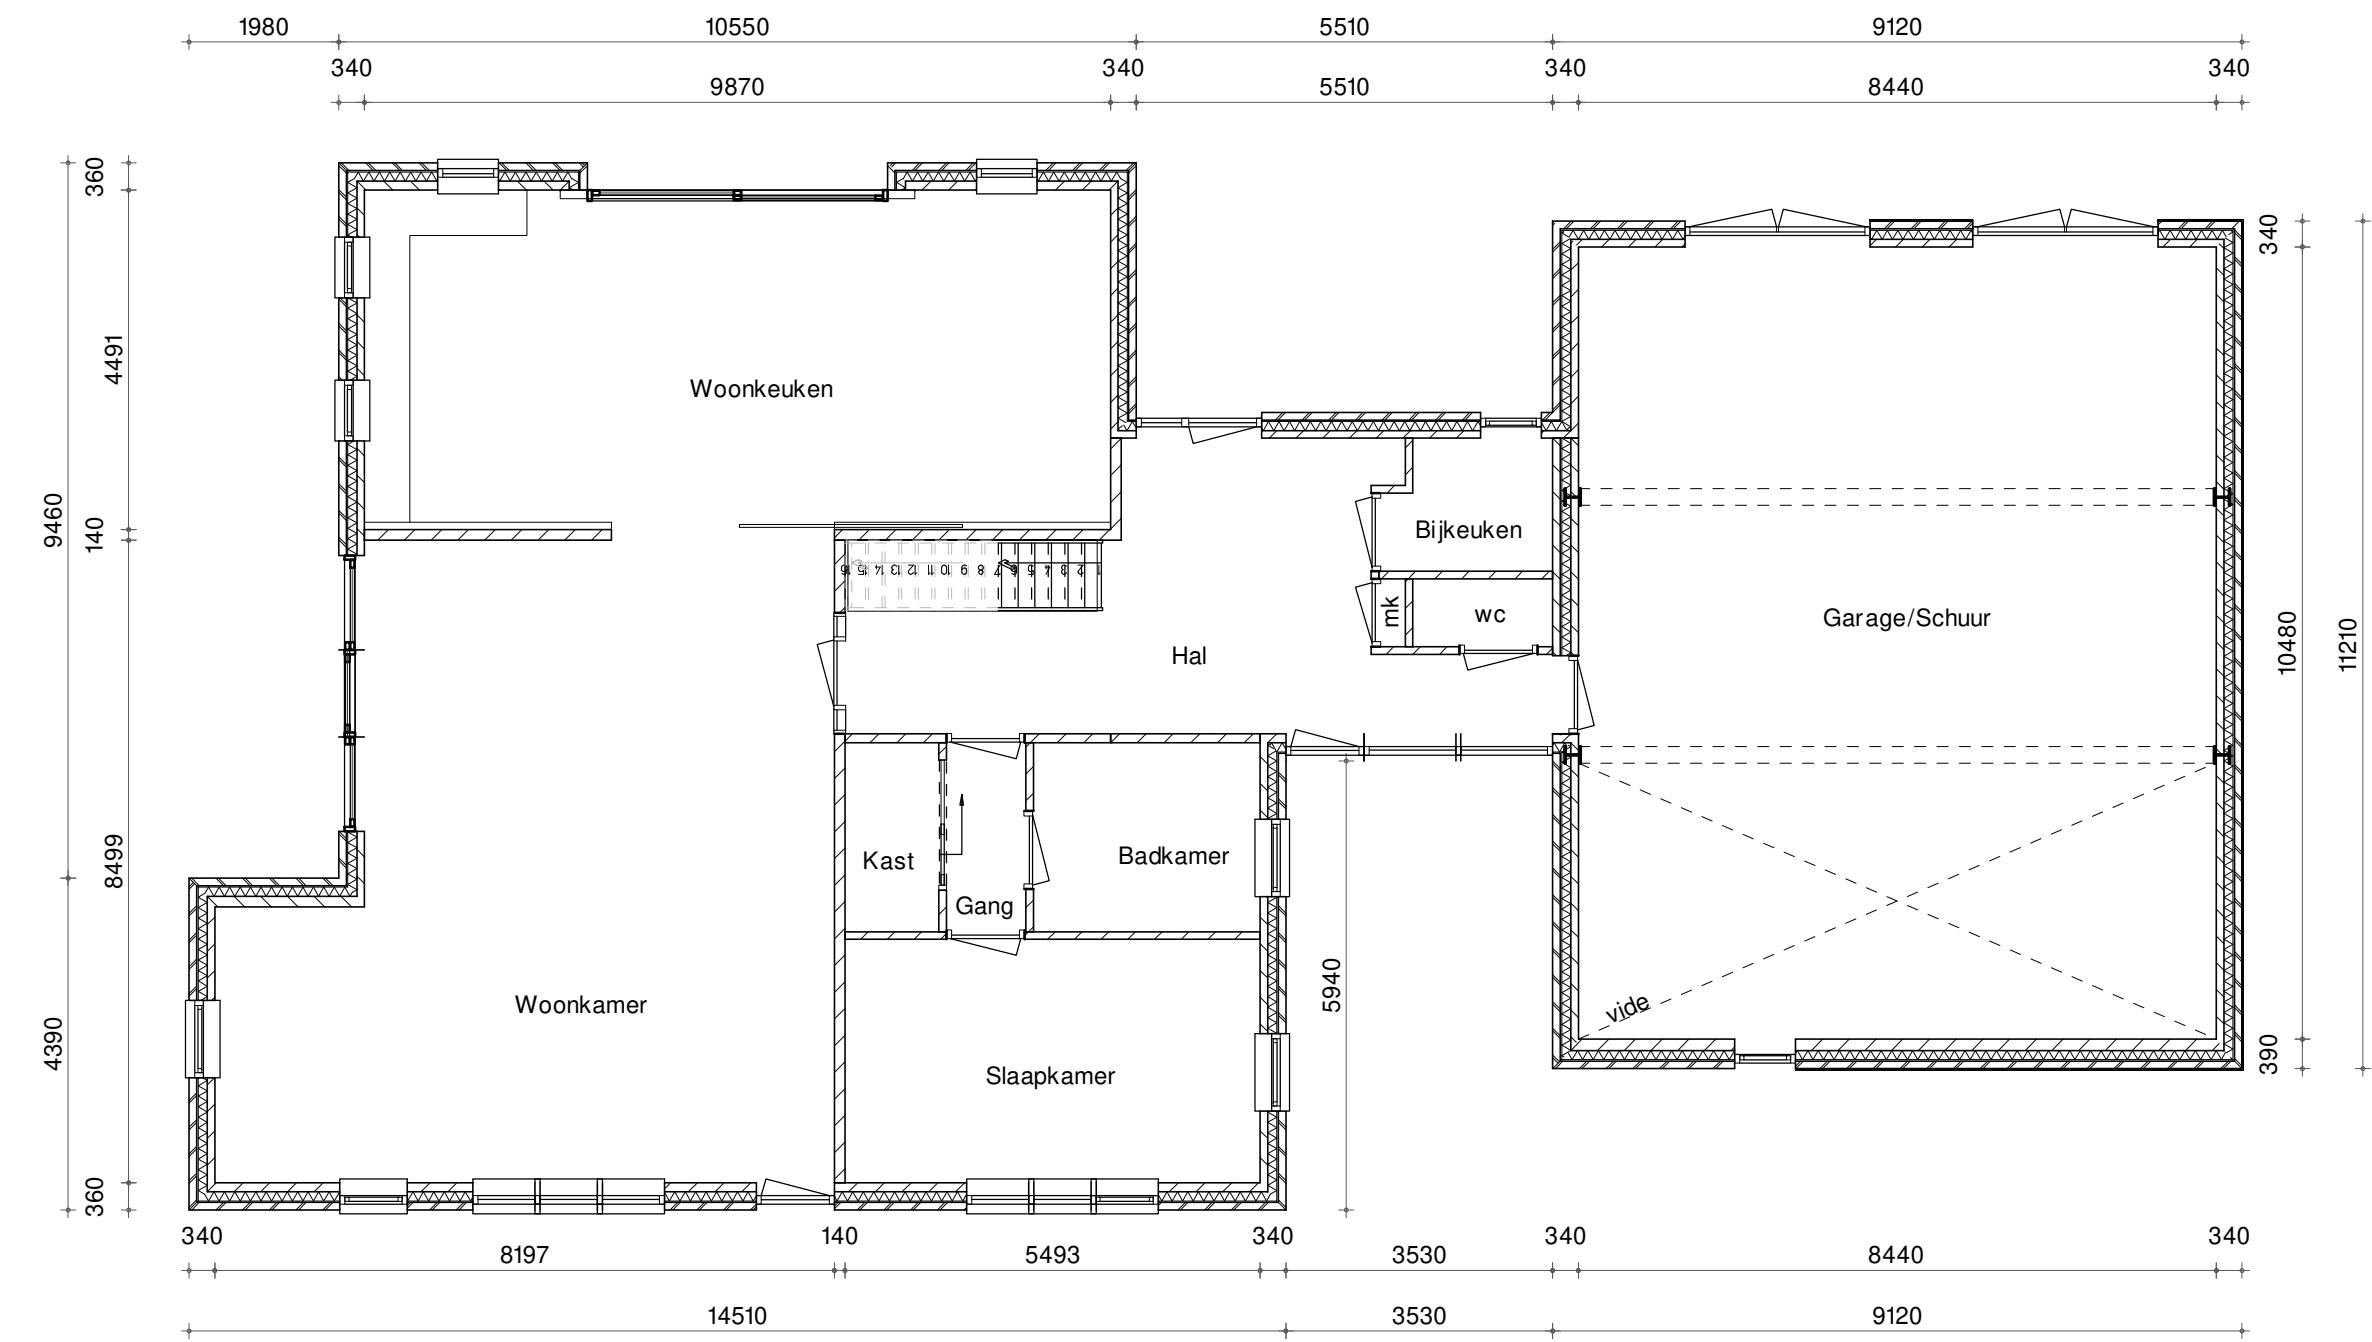

BEGANE GROND bestand

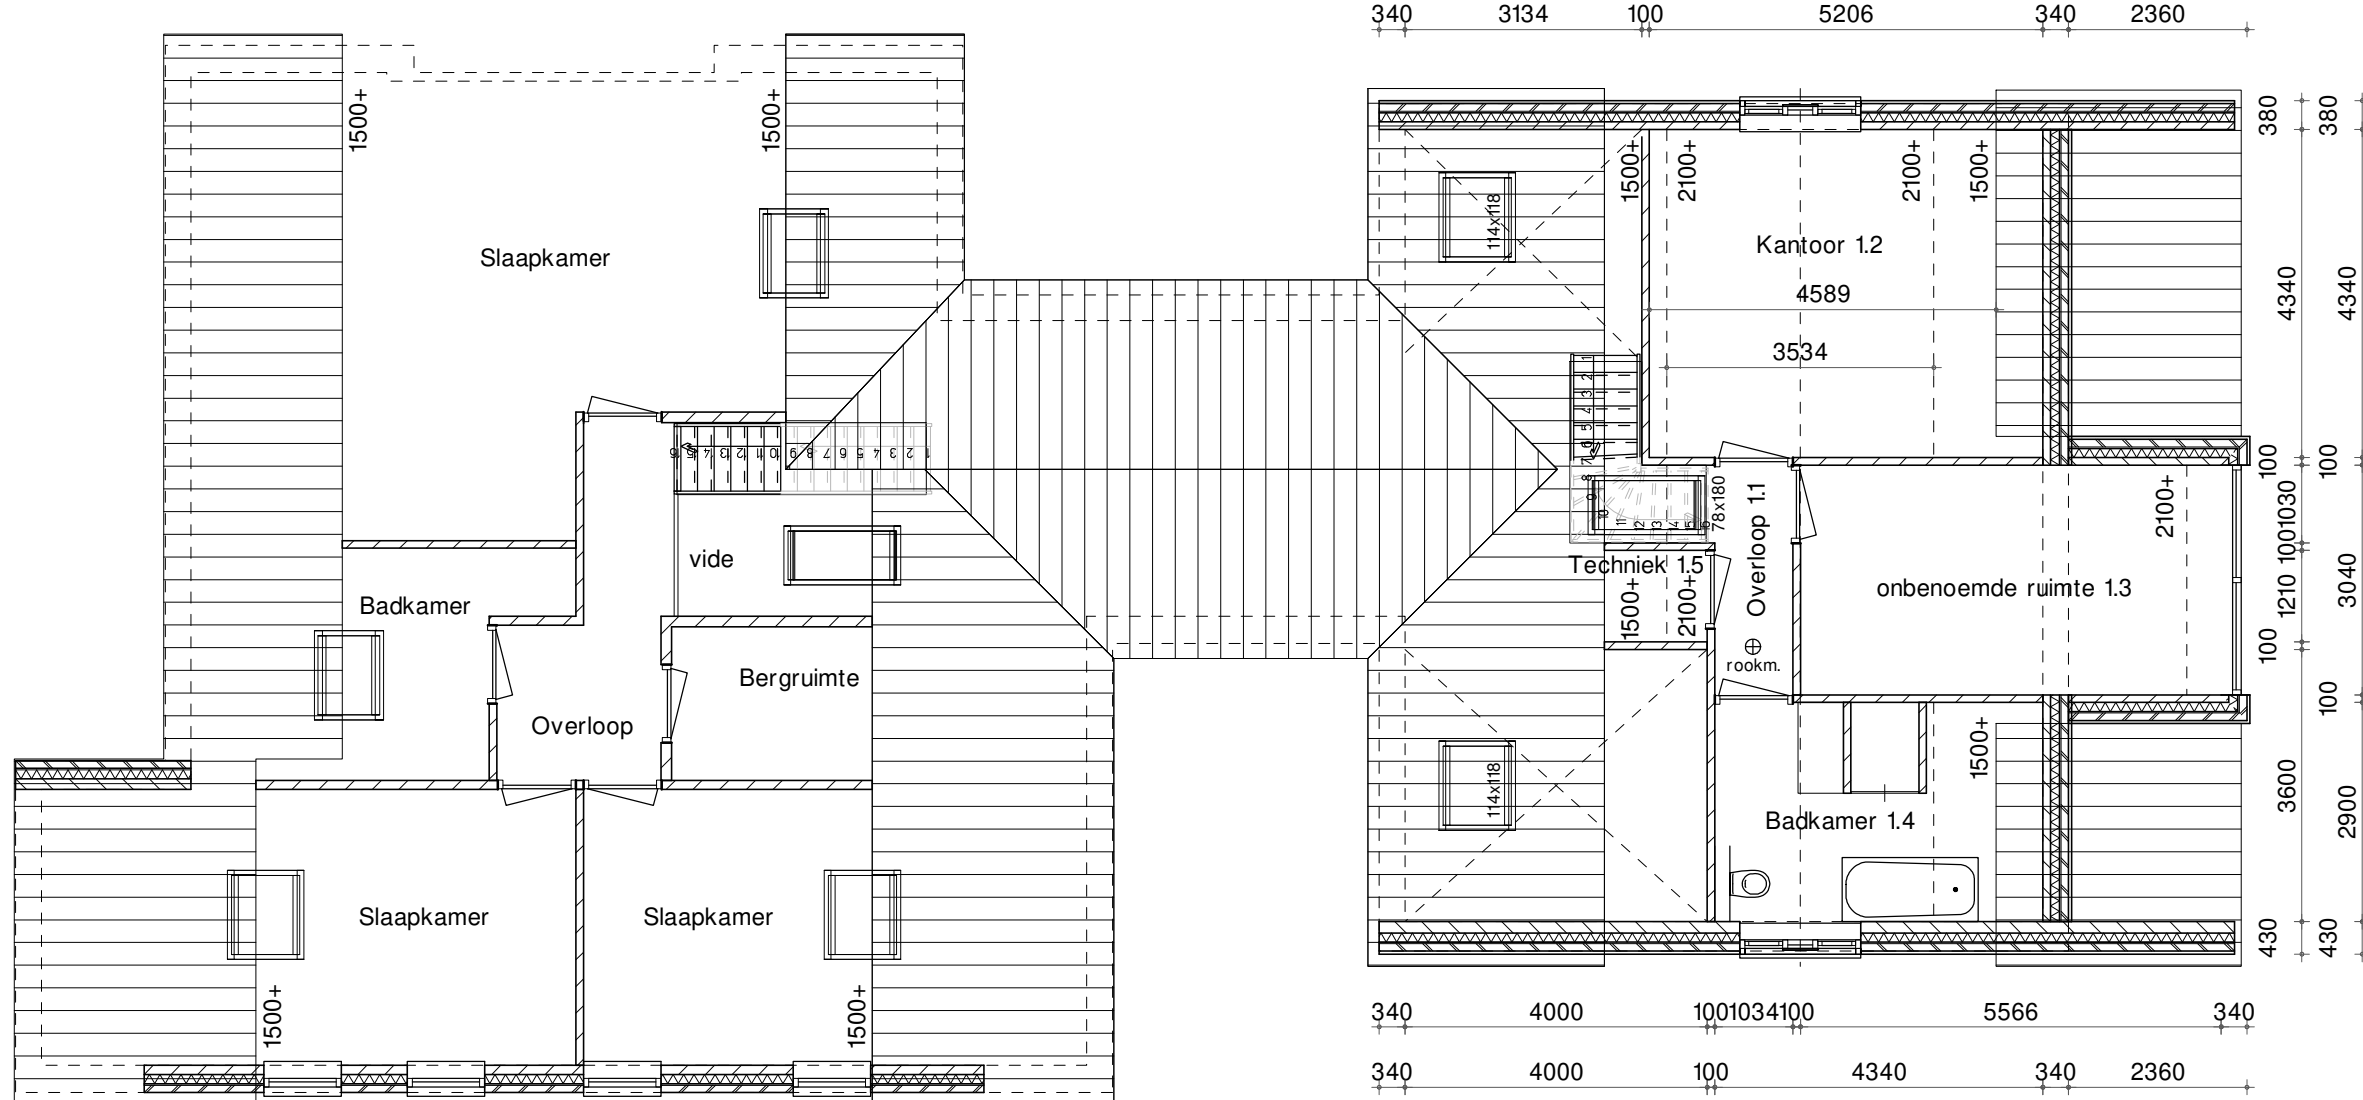


1e VERDIEPING gewijzigd

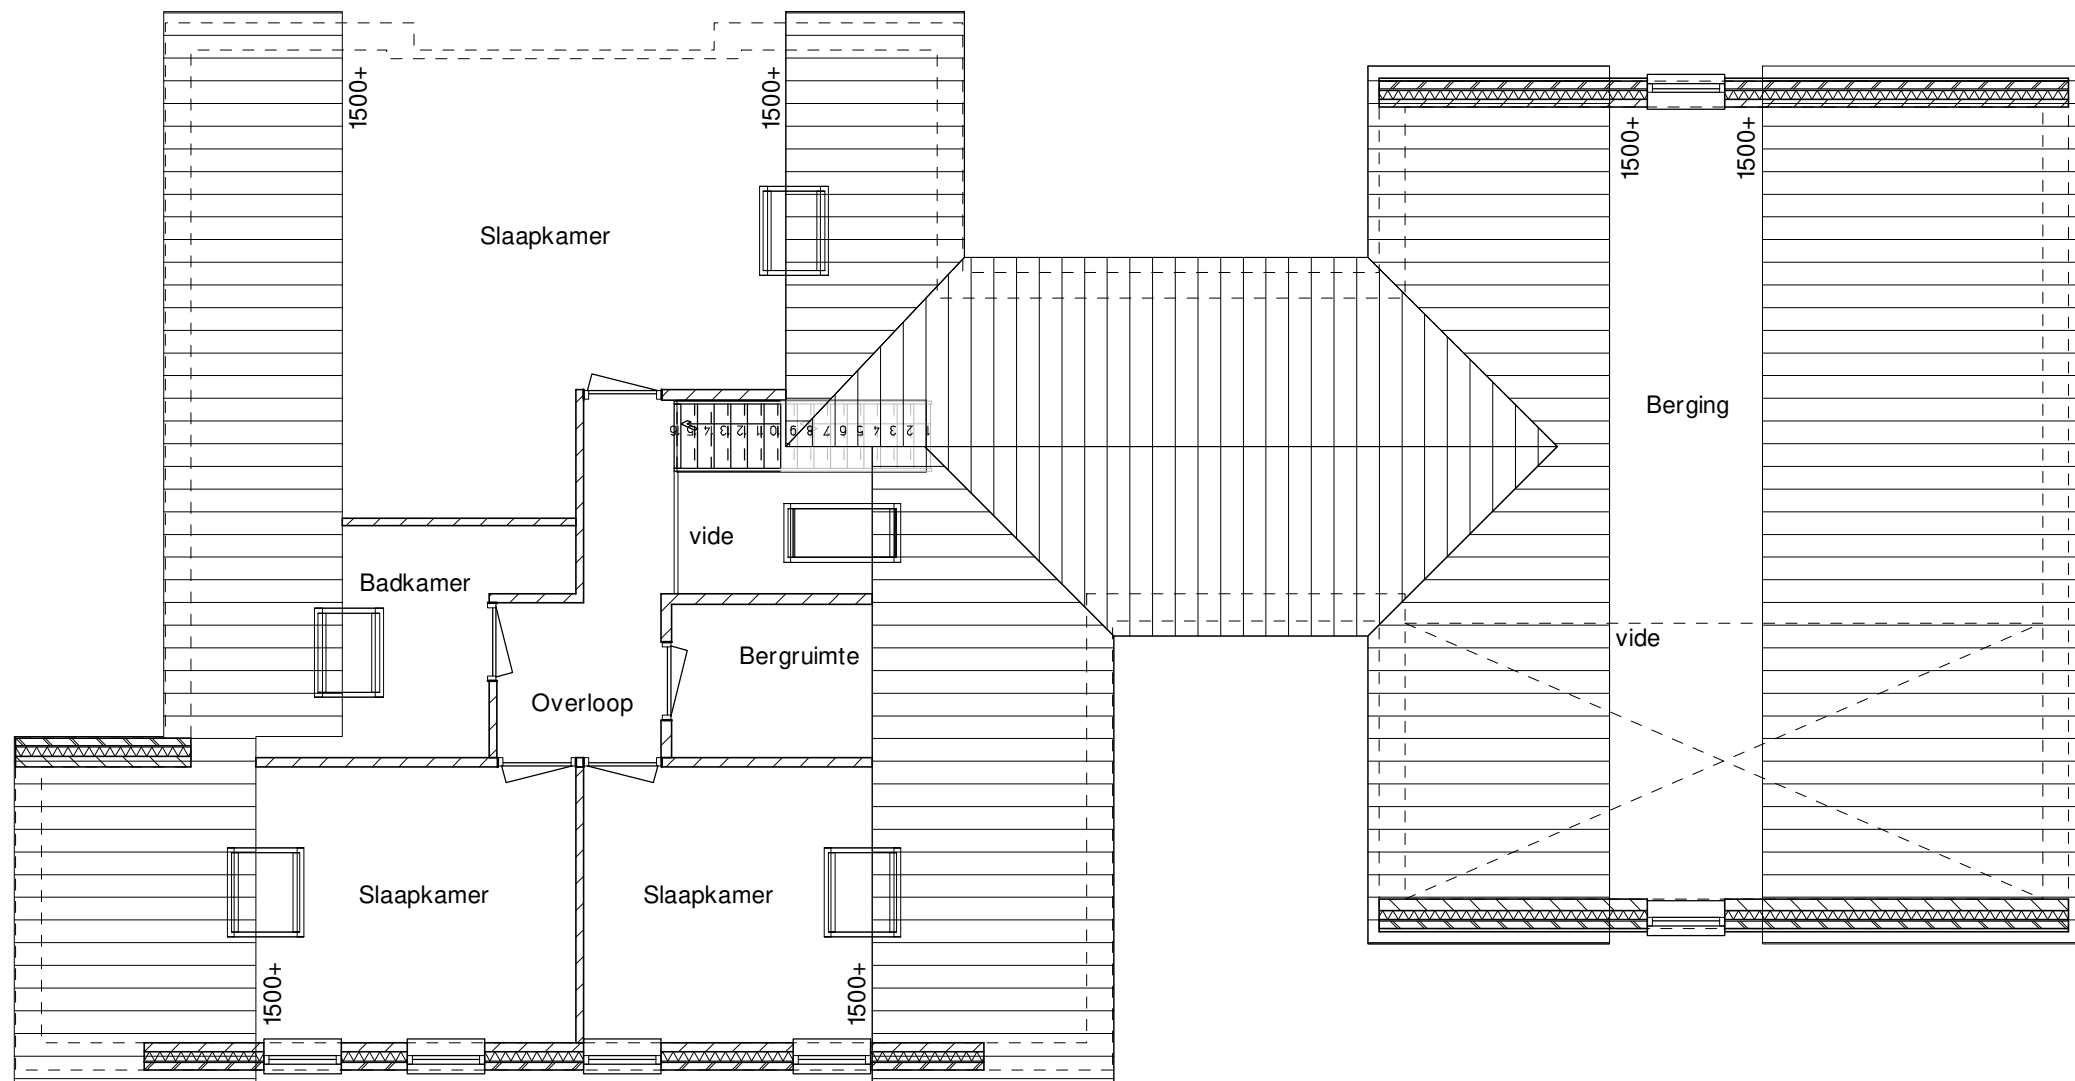

1e VERDIEPING bestand

**Bouwbesluit**

Constructie volgens berekening constructeur.  
Brandwerendheid volgens NEN 5063  
Nieuwe kozijnen voorzien van isolerende beglazing (IHR++ U=1,1W/m²K)  
De nieuwe in het bereikbare vlak (NEN 5087) gelegen gevelopeningen voorzien van inbraakveilig hang-afsluitwerk met weerstandsklasse 2 conform NEN 5096.  
Ventilatie, voorzieningen/roosters zoals aangegeven op tekening.  
Voorzieningen voor weren ratten en muizen volgens afdeling 3.10 van het Bouwbesluit.  
Roommeters voldoen aan en zijn geplaatst volgens de primaire inrichtingseen als bedoeld in NEN 2555.  
Ro-waardes uitwendige schiedingsconstructies  
Wand 4,7mK/W, Dak 6,3mK/W, Vloer 3,7mK/W

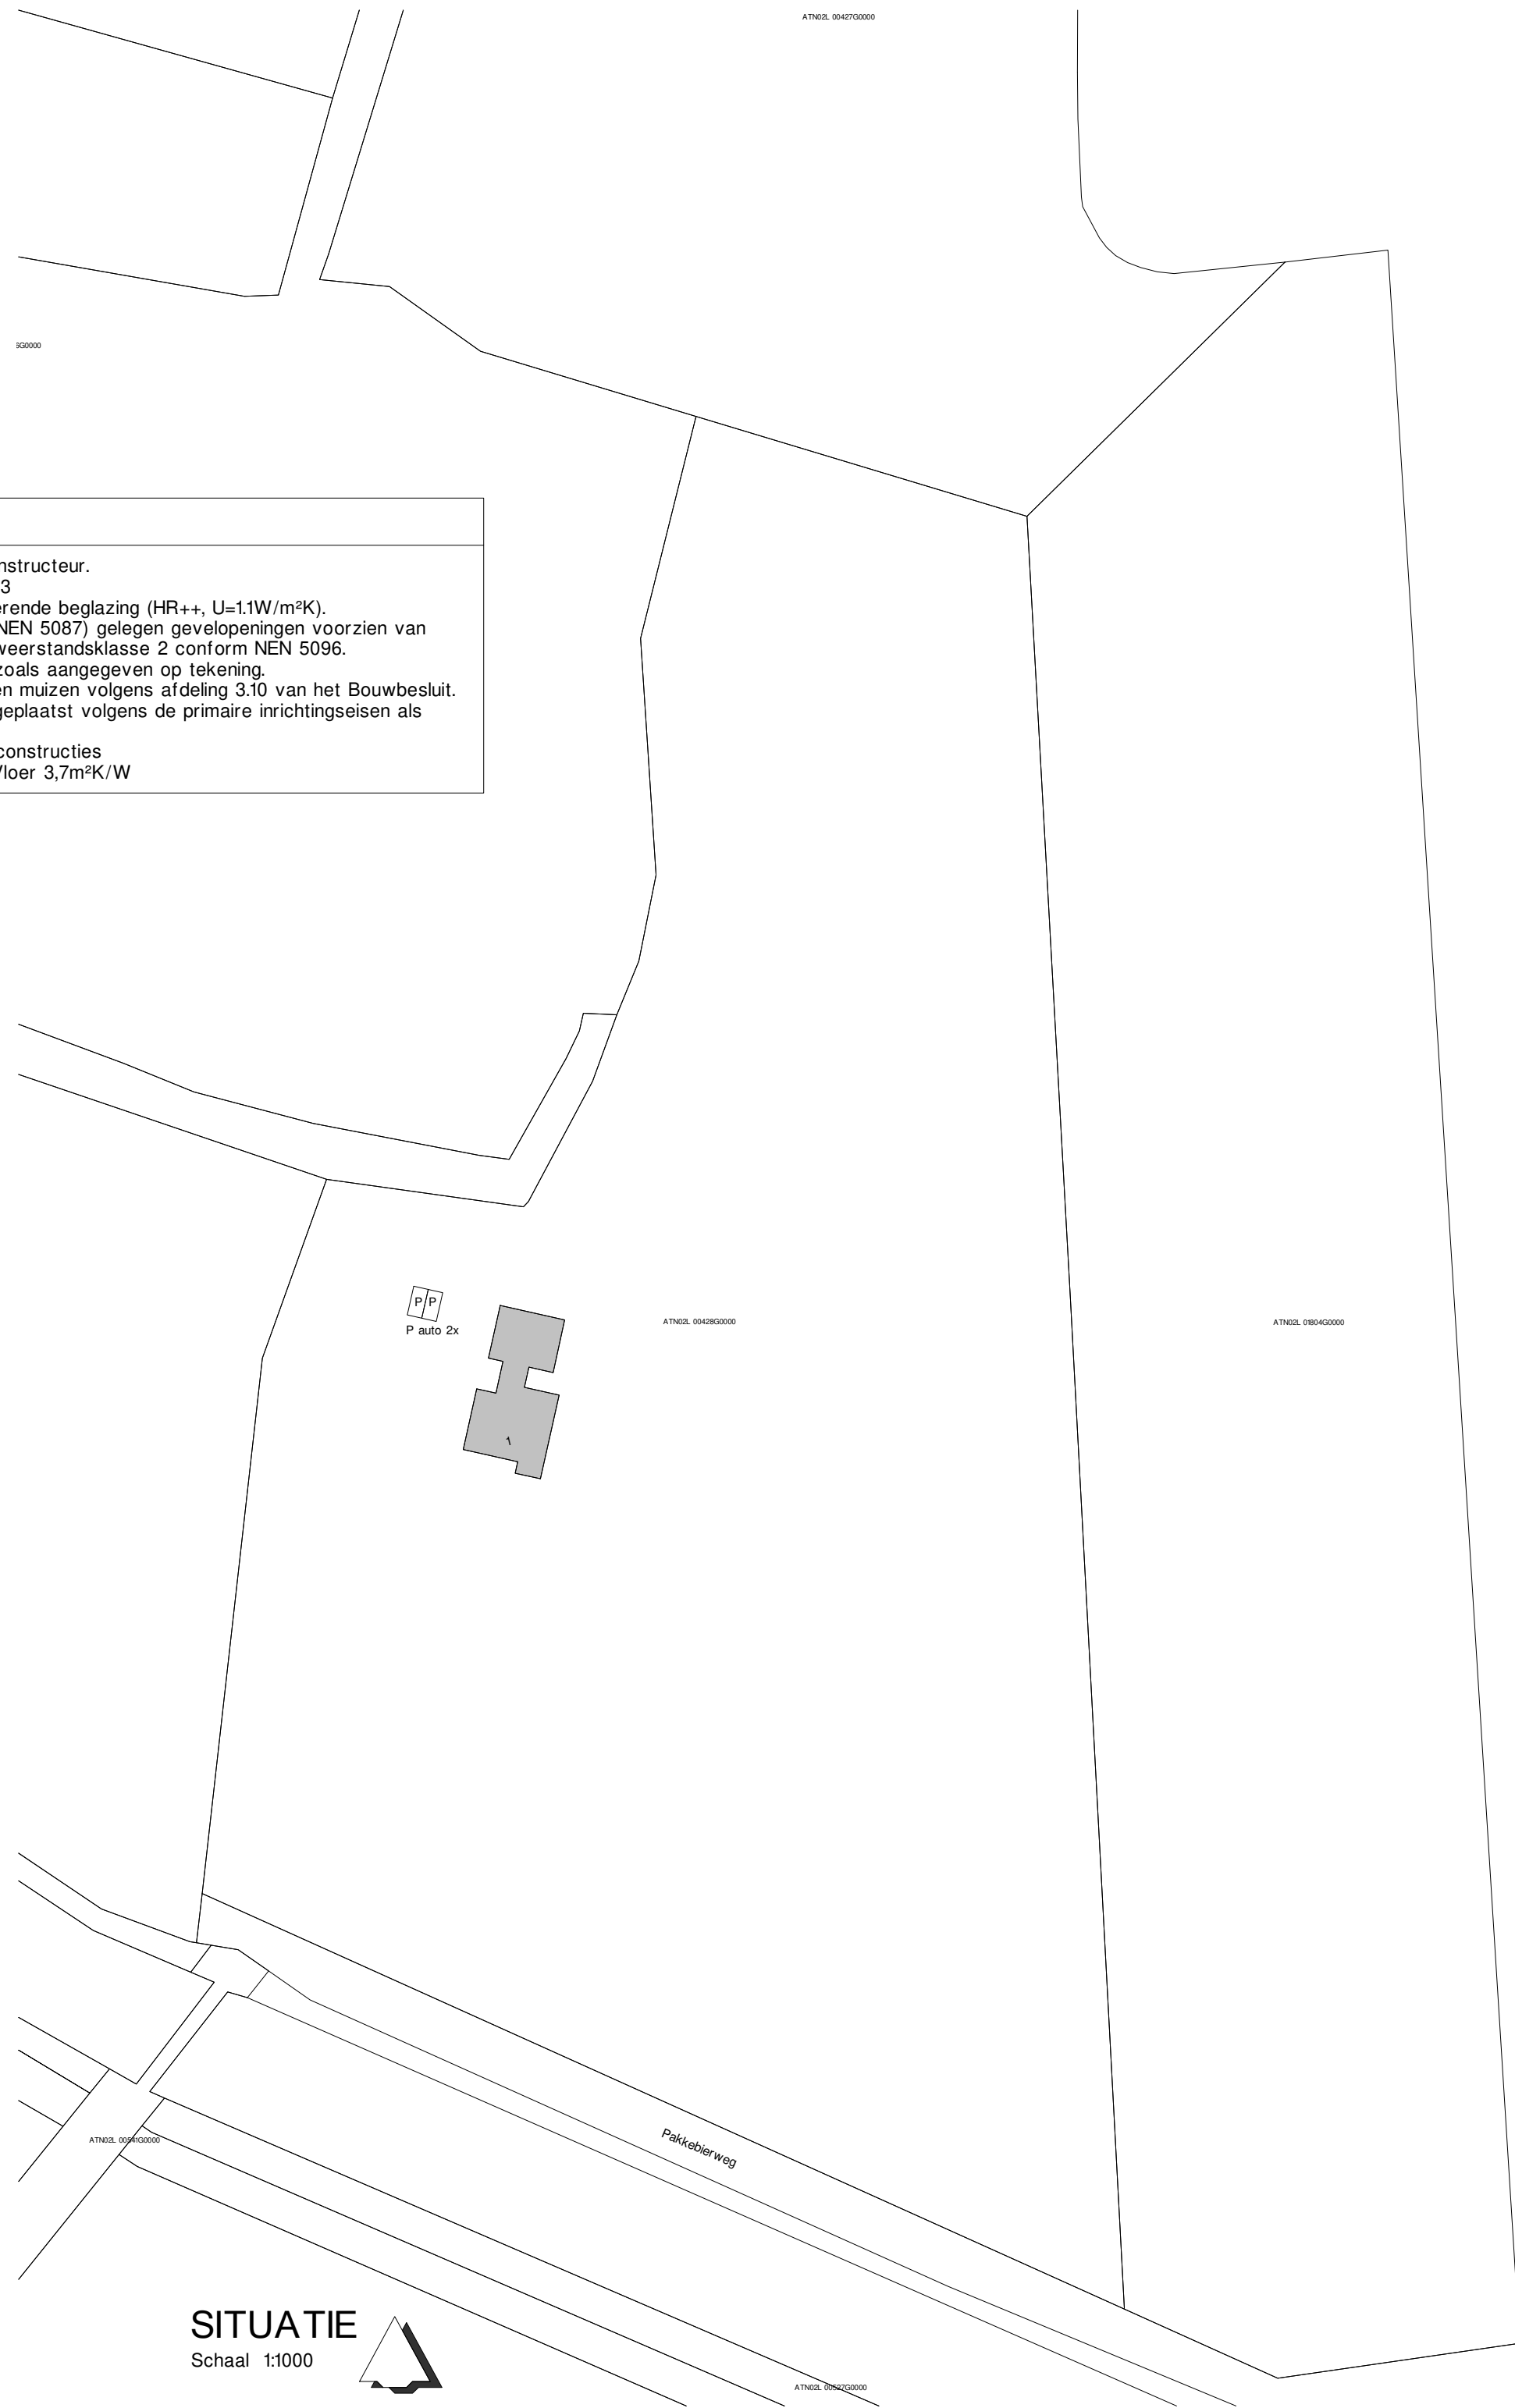

SITUATIE

Schaal 1:1000



Maten gemeten van bestaande tekeningen, maten in het werk controleren/bepalen.

**zowel**

architectenbureau zowel  
koningssinde 15  
7131 mp lichtenvoorde

info@architectenbureauzowel.nl  
www.architectenbureauzowel.nl

**HUIS totaal**

Bouwkundig ontwerp- en adviesbureau  
HUIS totaal  
Varsseveldweg 57  
7131 JA Lichtenvoorde

Tel. 0544 - 488 204  
Email: c.melle@hustotaal.nl  
www.hustotaal.nl

WERK: Verbouwing KHA  
BOUWADRES: Pakkebielweg 1, Aalten  
ONDERWERP: Ontwerptekening  
OPDRACHTGEVER:

DATUM: 2-9-2022  
Wijziging:  
a 6-9-2022 e -  
b 19-10-2022 f -  
c - g -  
d - h -

Schaal: 1:100  
Dak: 1  
Werk: A0  
HT22025

