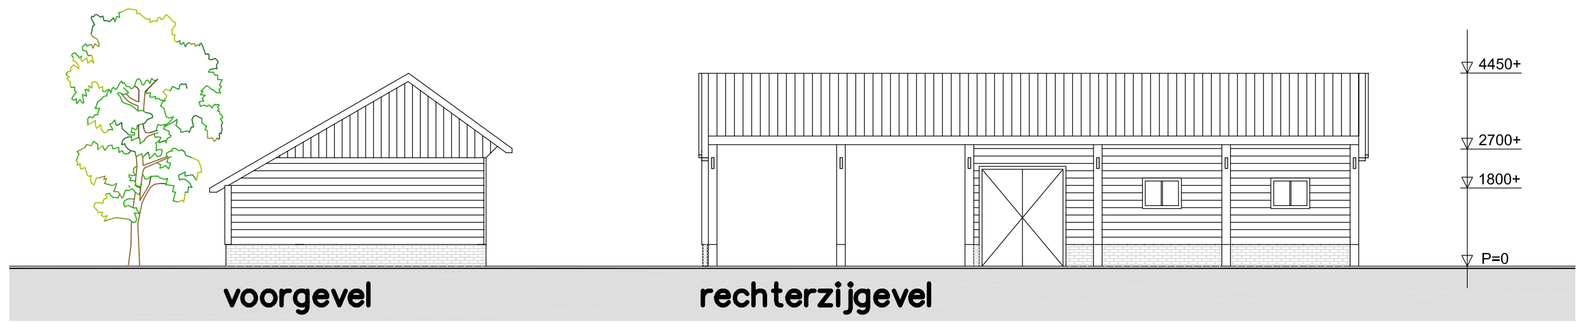

voorgevel

rechterzijgevel

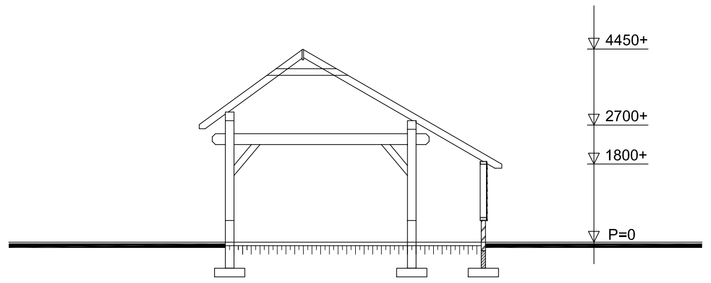

doorsnede

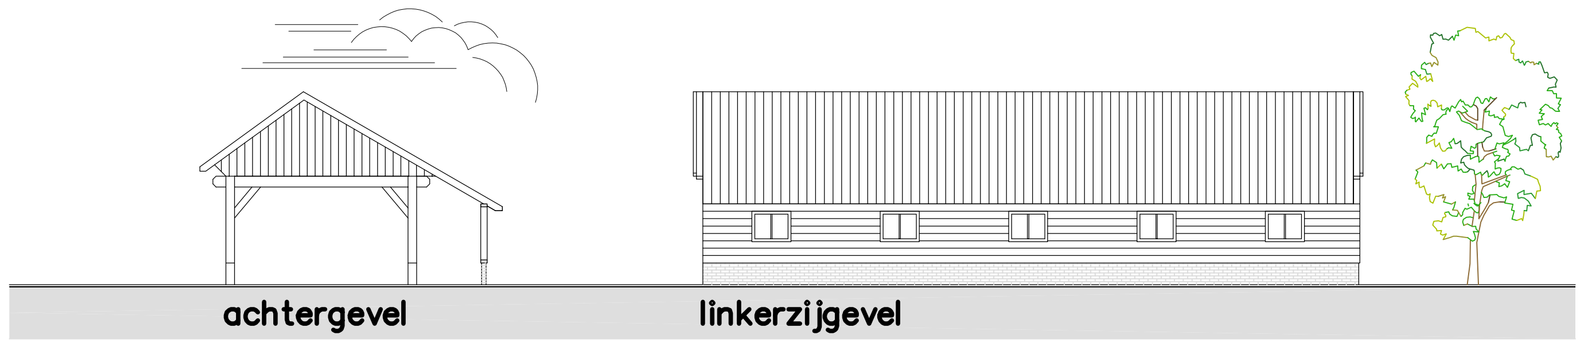

achtergevel

linkerzijgevel

kleuren en materialen	
plint	baksteen, donkerrood
opgaande gevels	zweeds rabat, zwart
topgevels	planken, zwart
gebinten	douglas, onbehandeld
kozijnen	hout, wit
deuren	hout, zwart
dakbedekking	pannen, rood
dakgoten	n.v.t.
windveer / dakranden	hout, wit

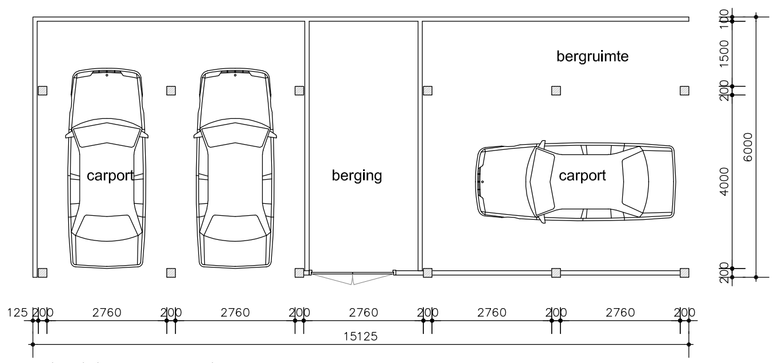

plattegrond

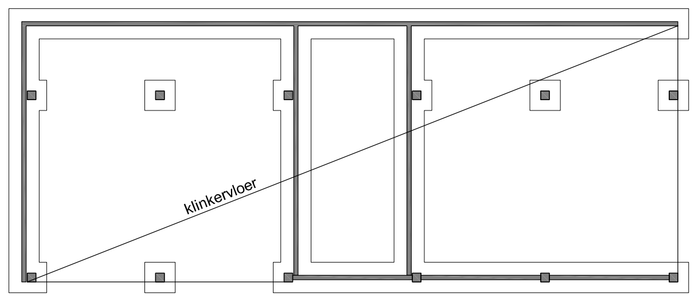

STROKEN FUNDERING

fundering volgens berekening
beton C20/25 XC2
wapening volgens berekening
pe folie
schoon zand

AAN PEIL

betonpoeren 200x200mm
metselwerk onder maaiveld
grindbetonblokken
metselwerk plint baksteen

fundering en beganegrondvloer

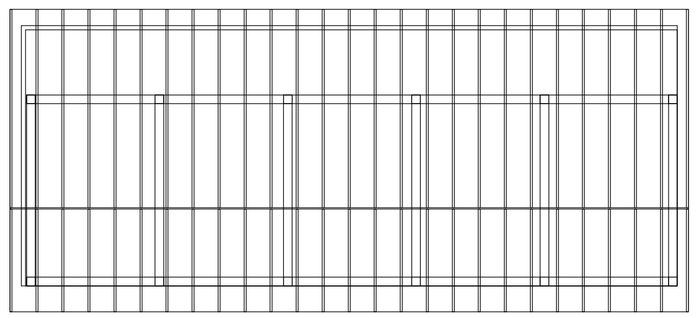

KAPPLAN

dakpannen
panlatten 22x42mm
sporen volgens berekening
gebinten volgens berekening

kapplan

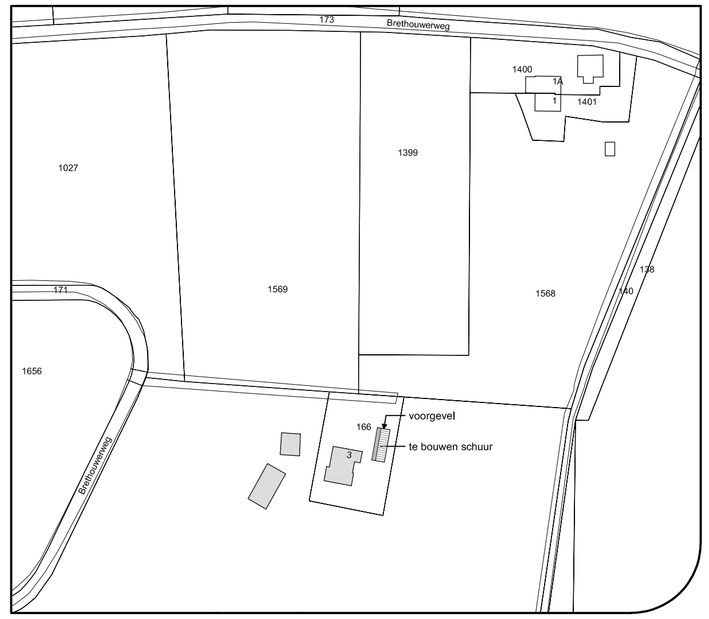

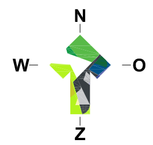

Gemeente	:	Aalten
Kadastrale gemeente	:	Aalten
Sectie	:	R
Sectienummer	:	166
Schaal	:	1:2000

Overige gebruiksfunctie		
Gebouwoppervlakte	=	91 m2
Gebruiksoppervlakte	=	87 m2
Inhoud	=	308 m3

LOCIS ADVISEURS
Borchgraven 2.5
7051 CW Varsseveld
Tel: 0315 - 82 01 00
Internet: www.locisadviseurs.nl

Projectomschrijving: Bouw schuur		Datum:	25-03-2022
		Wijzigingsdatum 1:	
Fase: Indienen	Onderwerp: Bestektekening Schuur	Wijzigingsdatum 2:	
		Wijzigingsdatum 3:	
Locatie: Brethouwerweg 3 7122 KG Aalten		Wijzigingsdatum 4:	
		Schaal:	1:100
		Adviseur / tekenaar:	JT / BL
Opdrachtgever:		Formaat: A1	
		Tekeningnummer: 22-2163-B04	

Deze tekening mag alleen vermenigvuldigd en/of aan derden verstrekt worden met toestemming van Locis Adviseurs.