

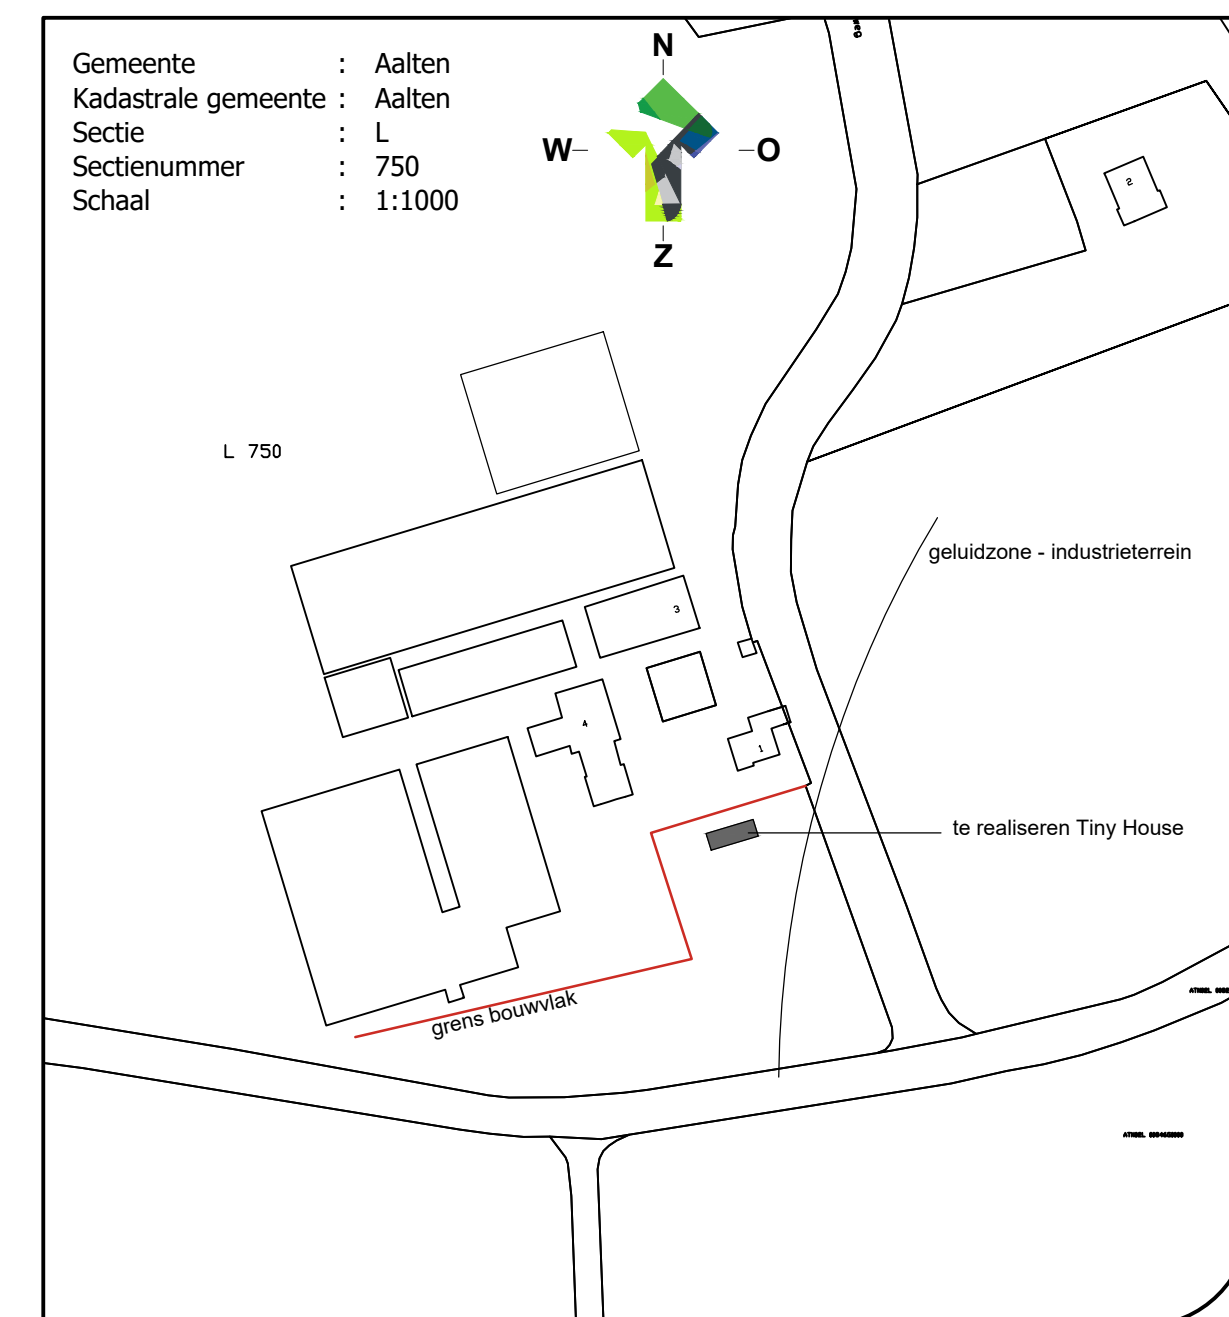
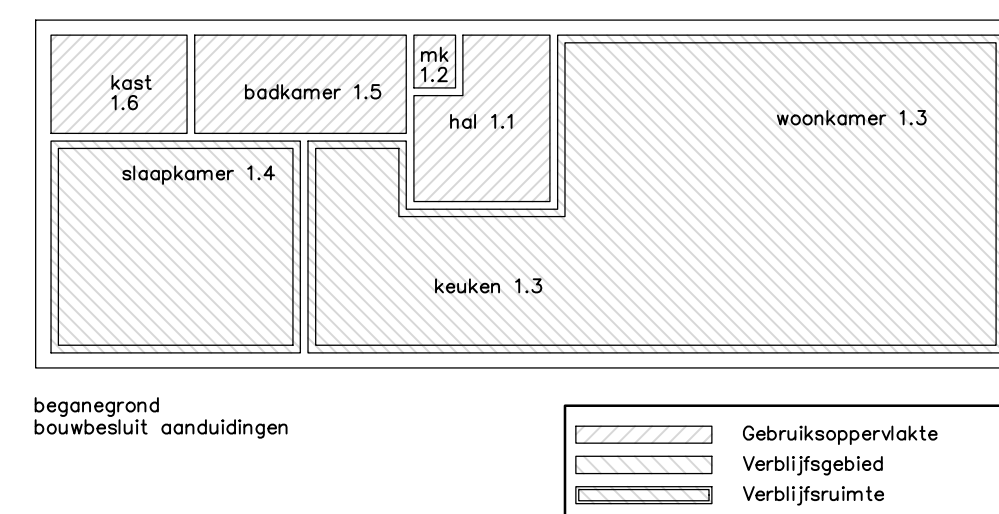
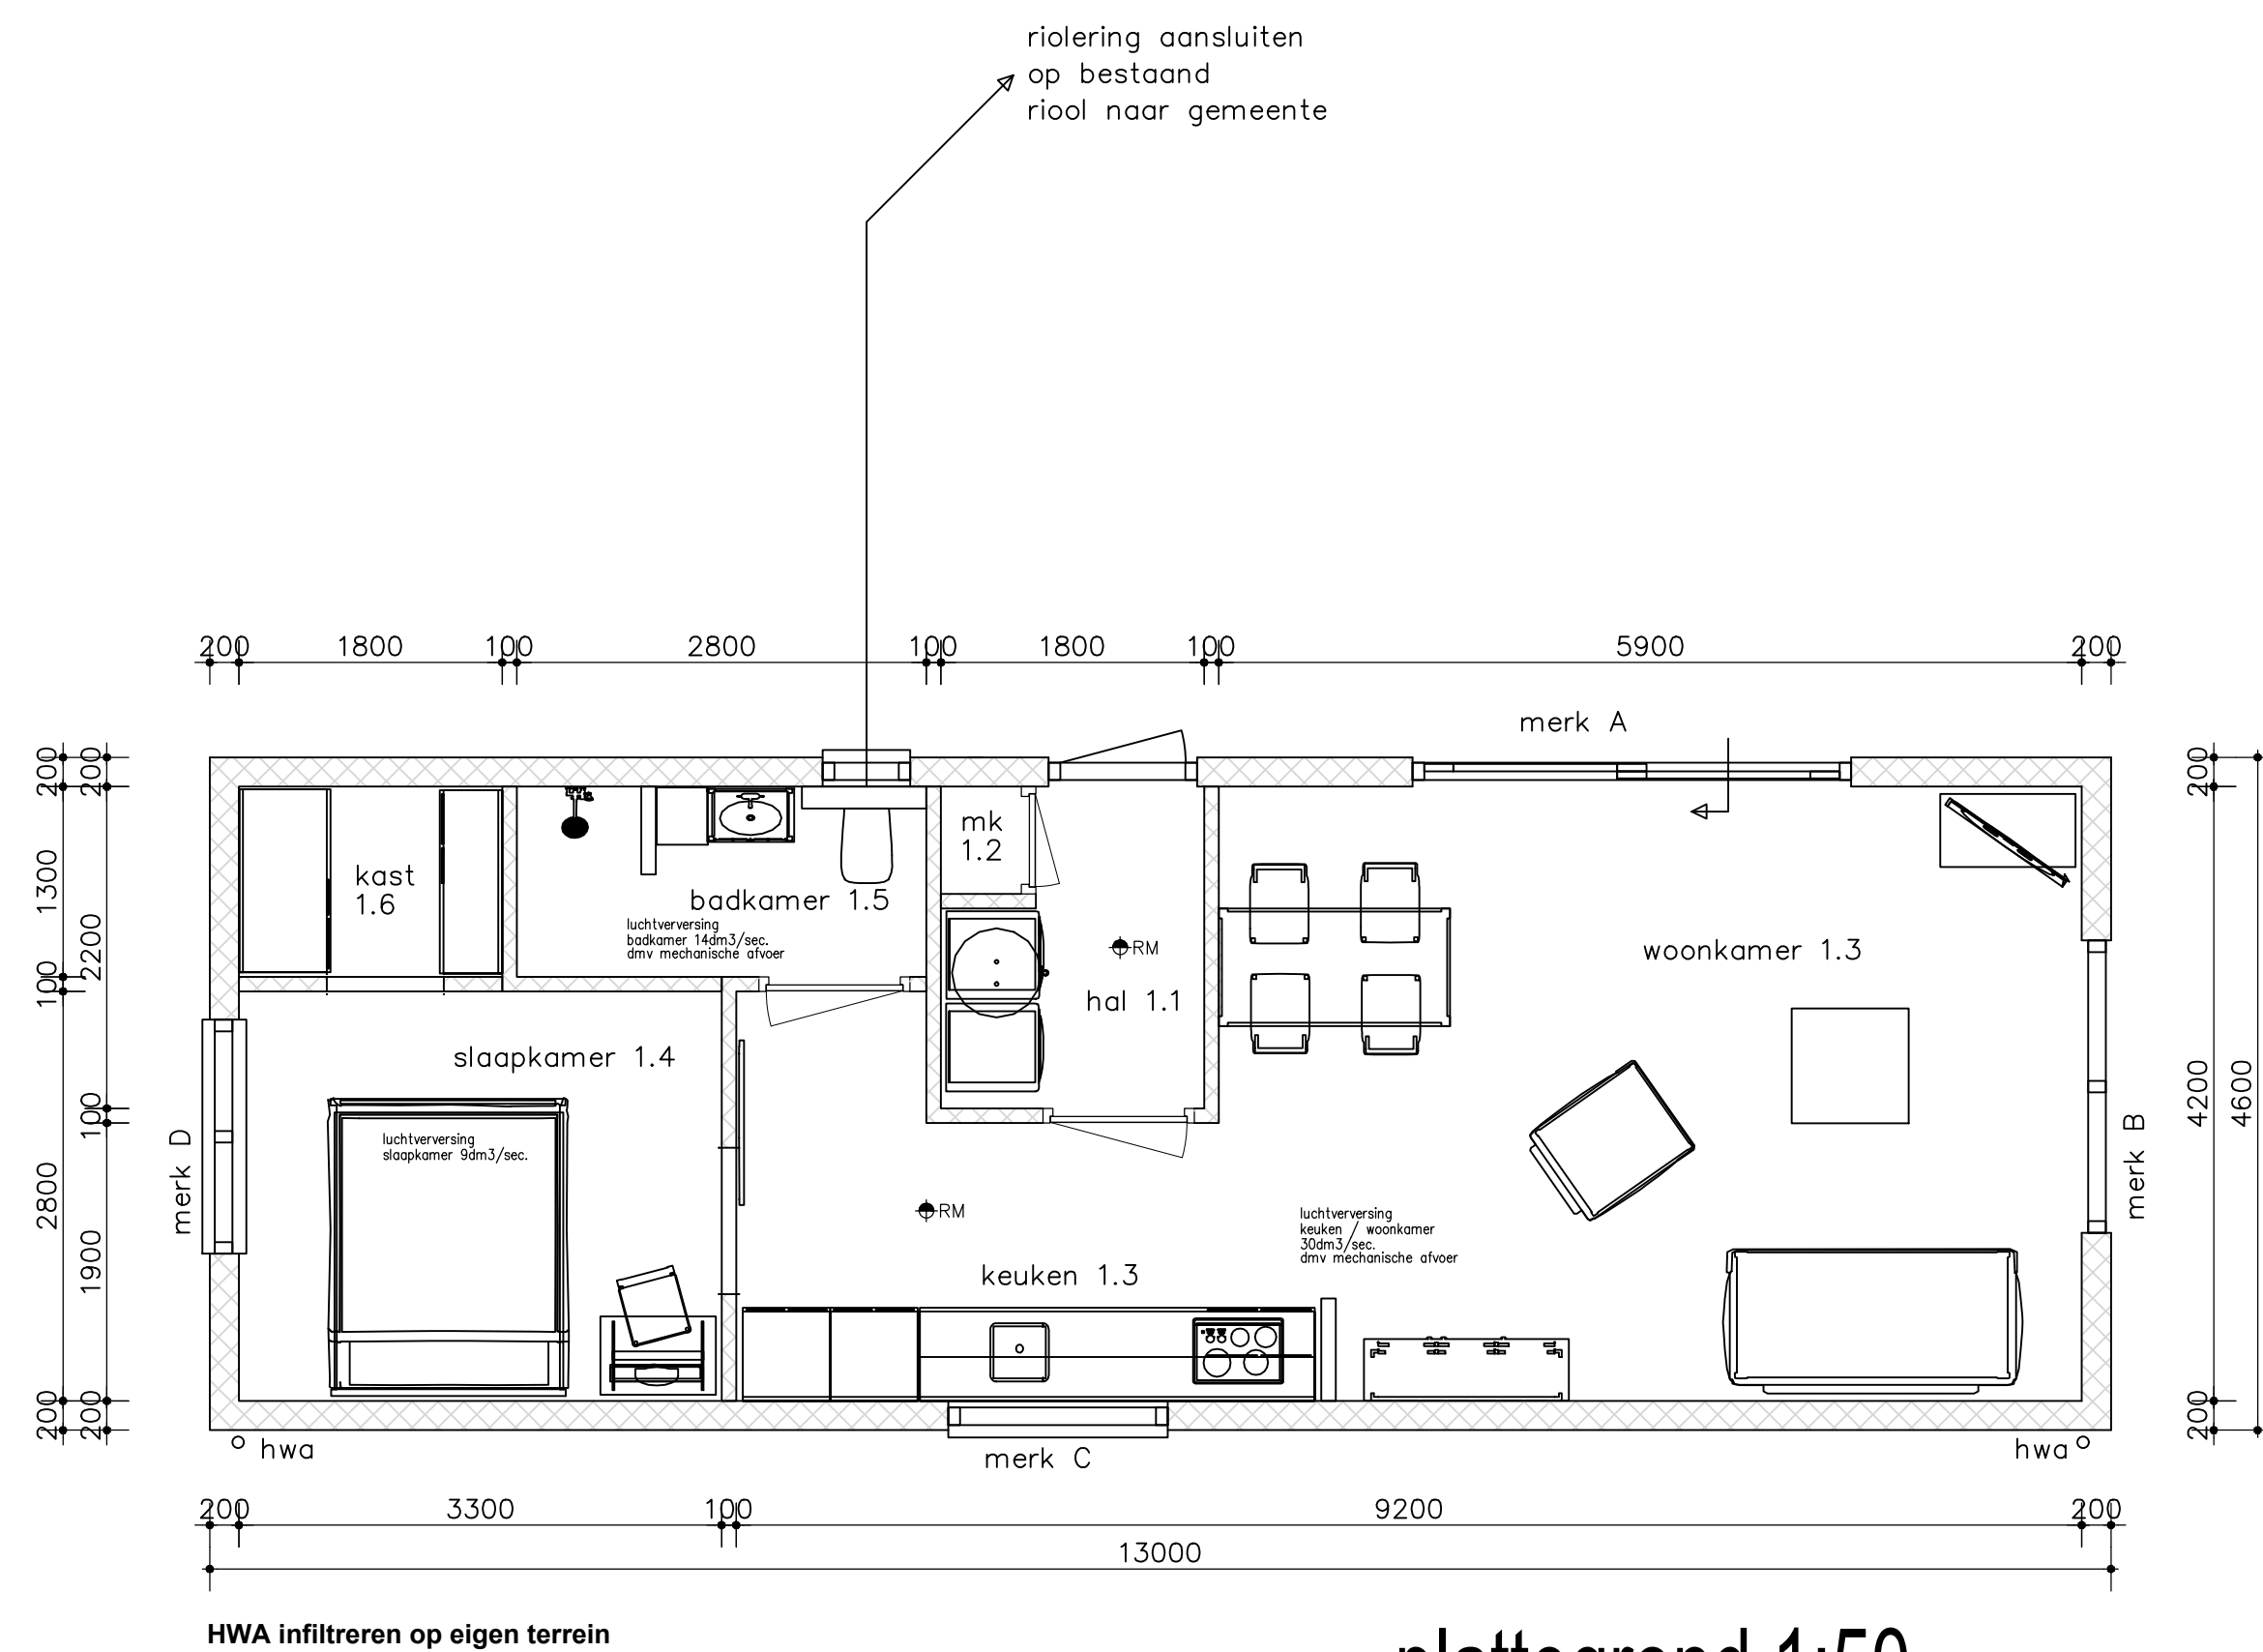
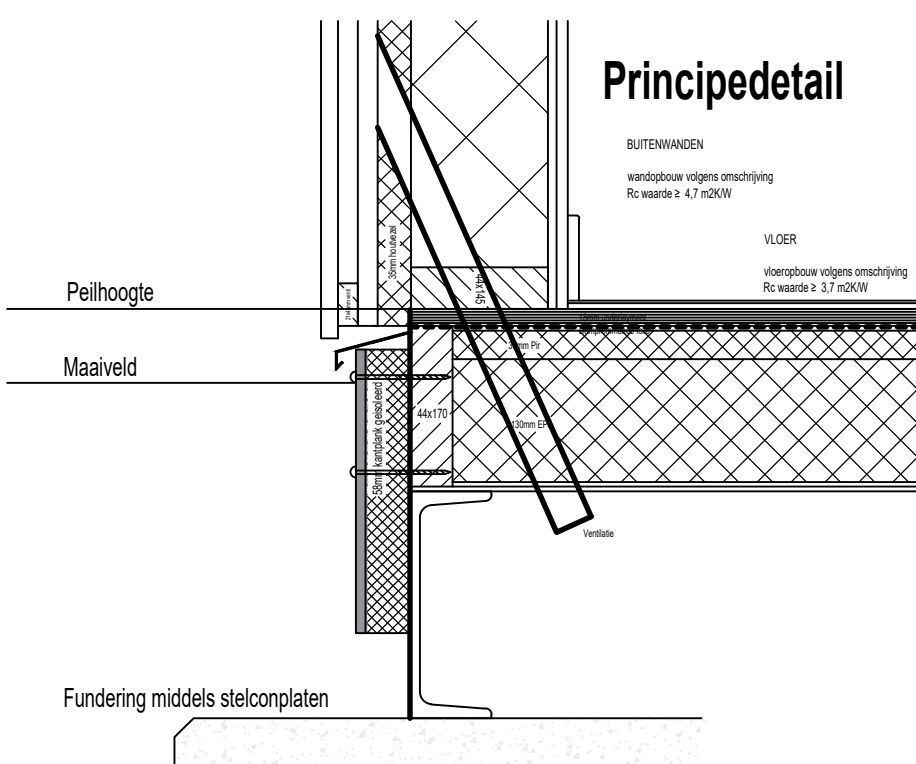
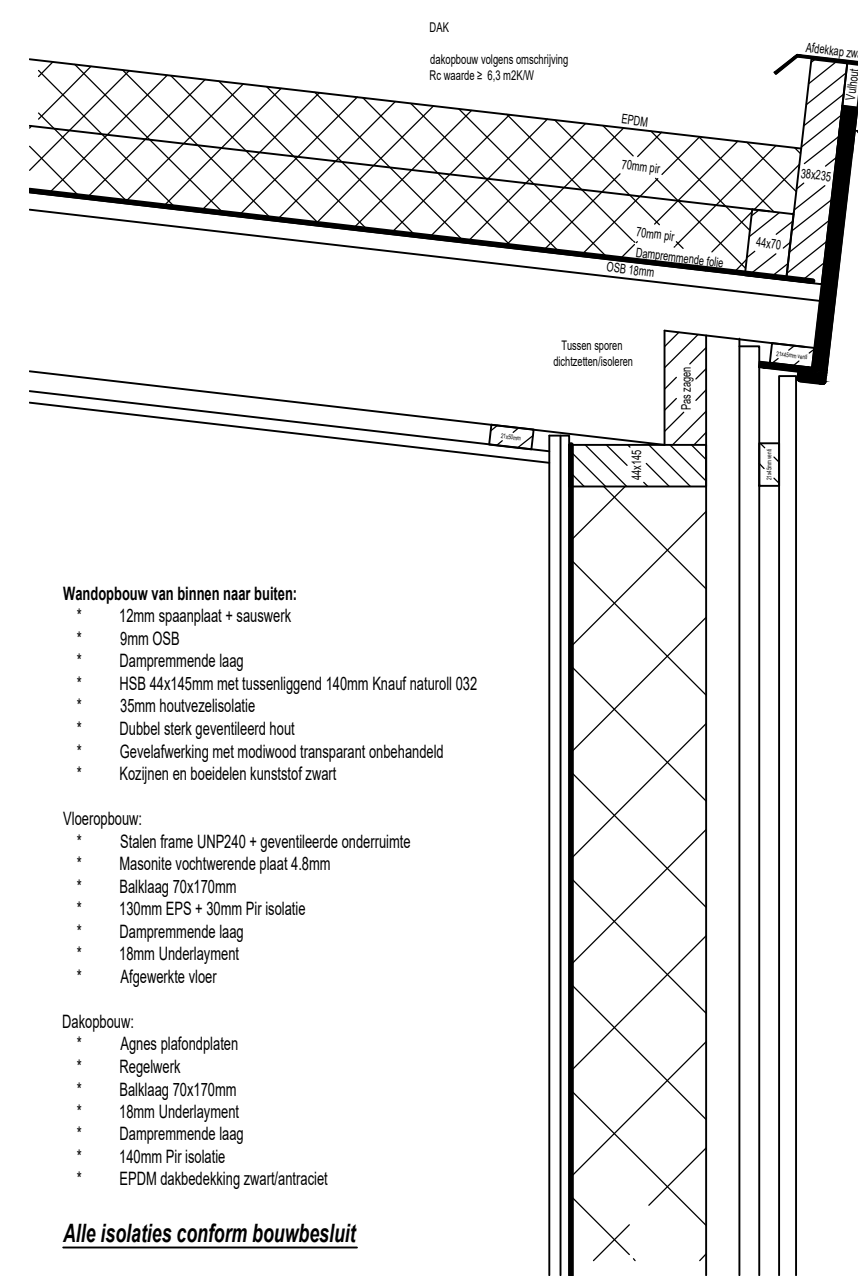
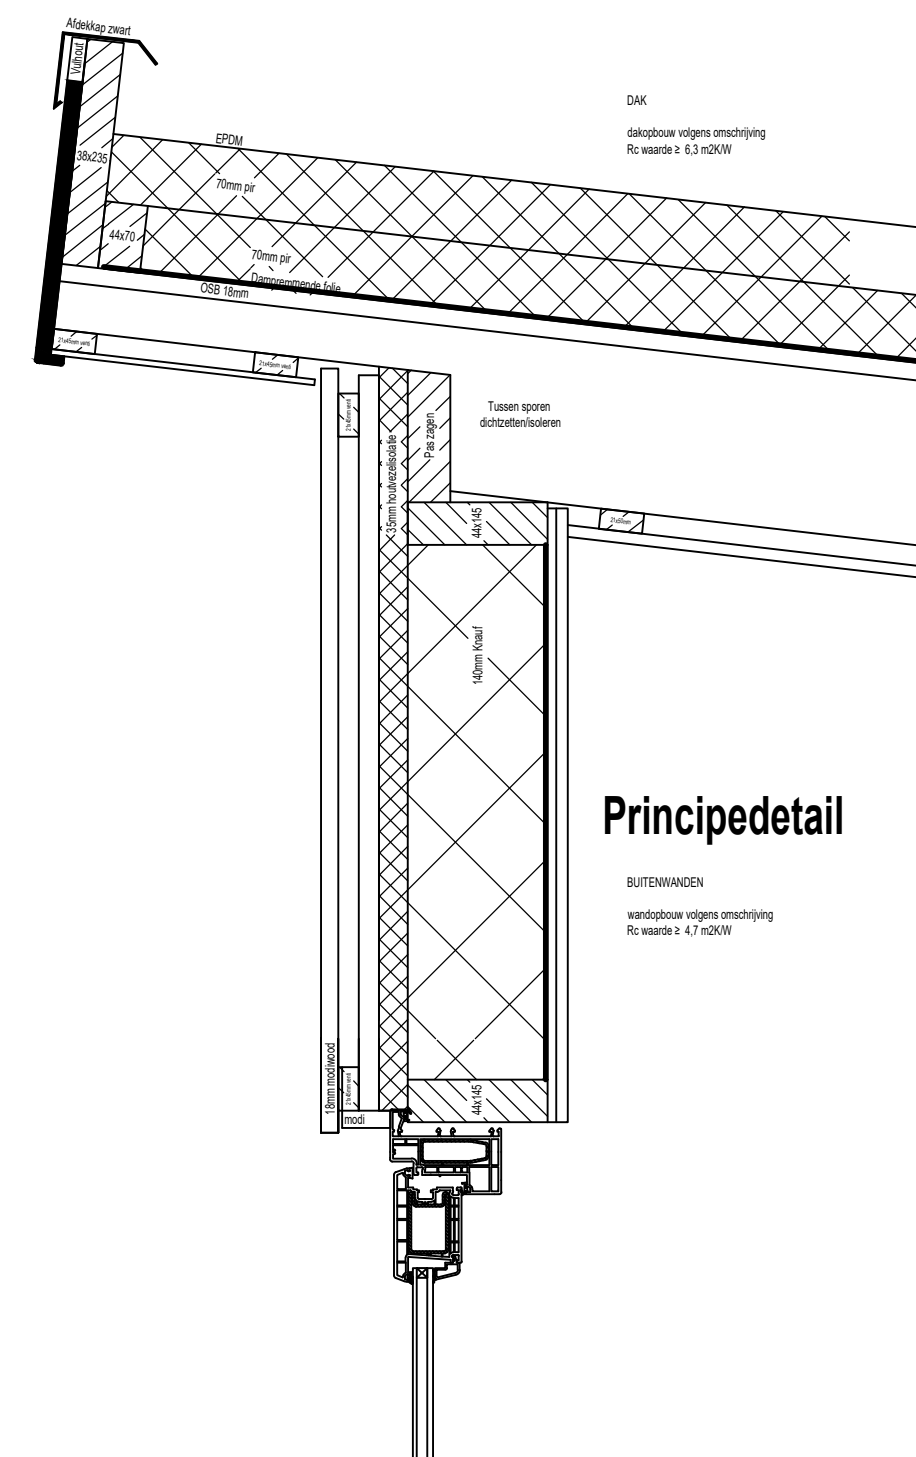


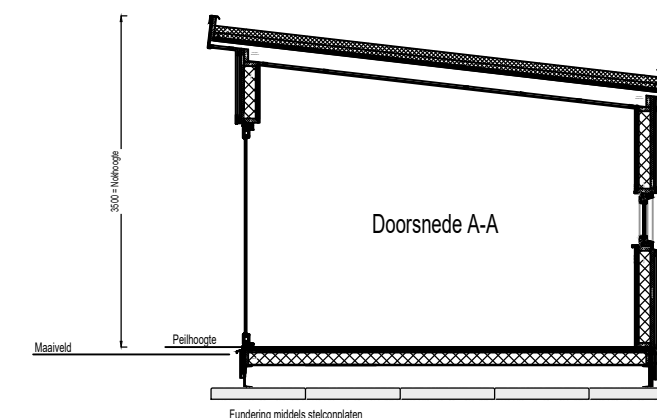

kleurenschema	
plint	grijs
opgaande gevels	onbehandeld, modiwood gevelbekleding
kozijnen	zwart, kunststof
ramen en deuren	zwart, kunststof
dakbedekking	zwart, EPDM
dakranden	onbehandeld, modiwood gevelbekleding
afvoeren	grijs, tot op maaiveld
dakrandafwerking	zwart, gezet staal

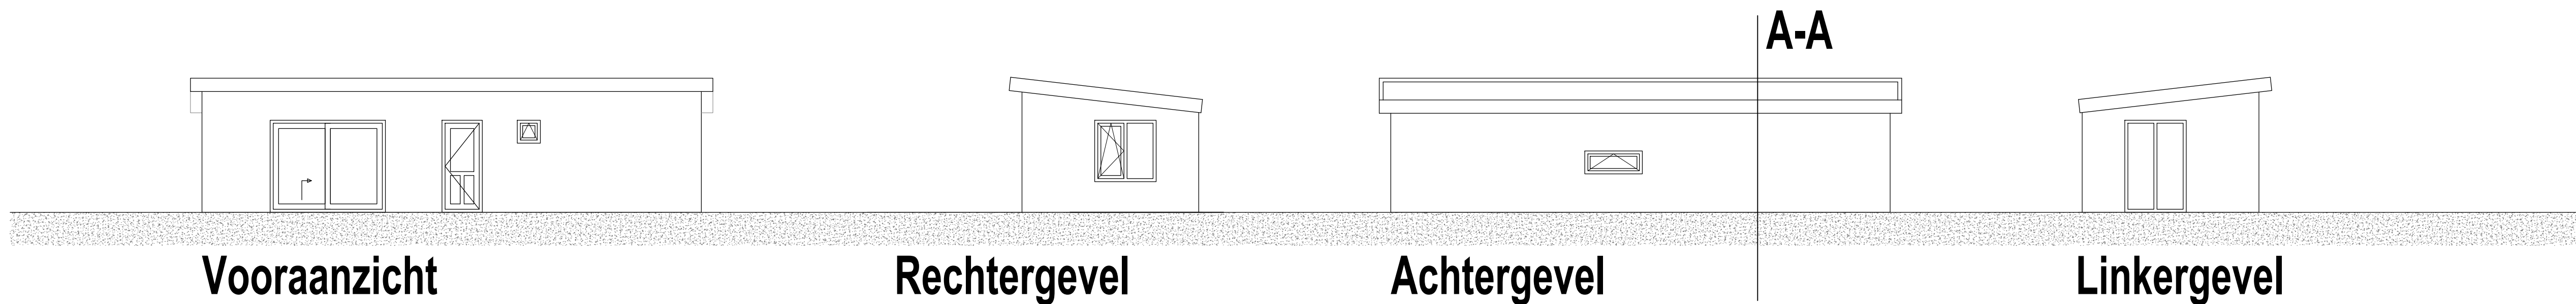

Borchgraven 2.5
7051 CW Varsseveld
Tel: 0315 - 82 01 00
Internet: www.locisadviseurs.nl

Projectomschrijving: Plaatsen Tiny House		Datum: 16-02-2023
Fase: Indienen		Wijzigingsdatum 1: 06-04-2023
Onderwerp: Bestektekering		Wijzigingsdatum 2:
Locatie: Akkermateweg 3 7122 LG AALTEN		Wijzigingsdatum 3:
Opdrachtgever: Akkermateweg 3 7122 LG AALTEN		Wijzigingsdatum 4:
		Schaal: 1:50 / 100
		Adviseur / tekenaar: KT / BL
		Formaat: A1
		Tekeningnummer: 22-1165-Bestektekering
Deze tekening mag alleen vermenigvuldigd en/of aan derden verstrekt worden met toestemming van Locis Adviseurs.		