


vrijstaande woning met bijgebouw aan de Varsseveldseweg te de Heurne.

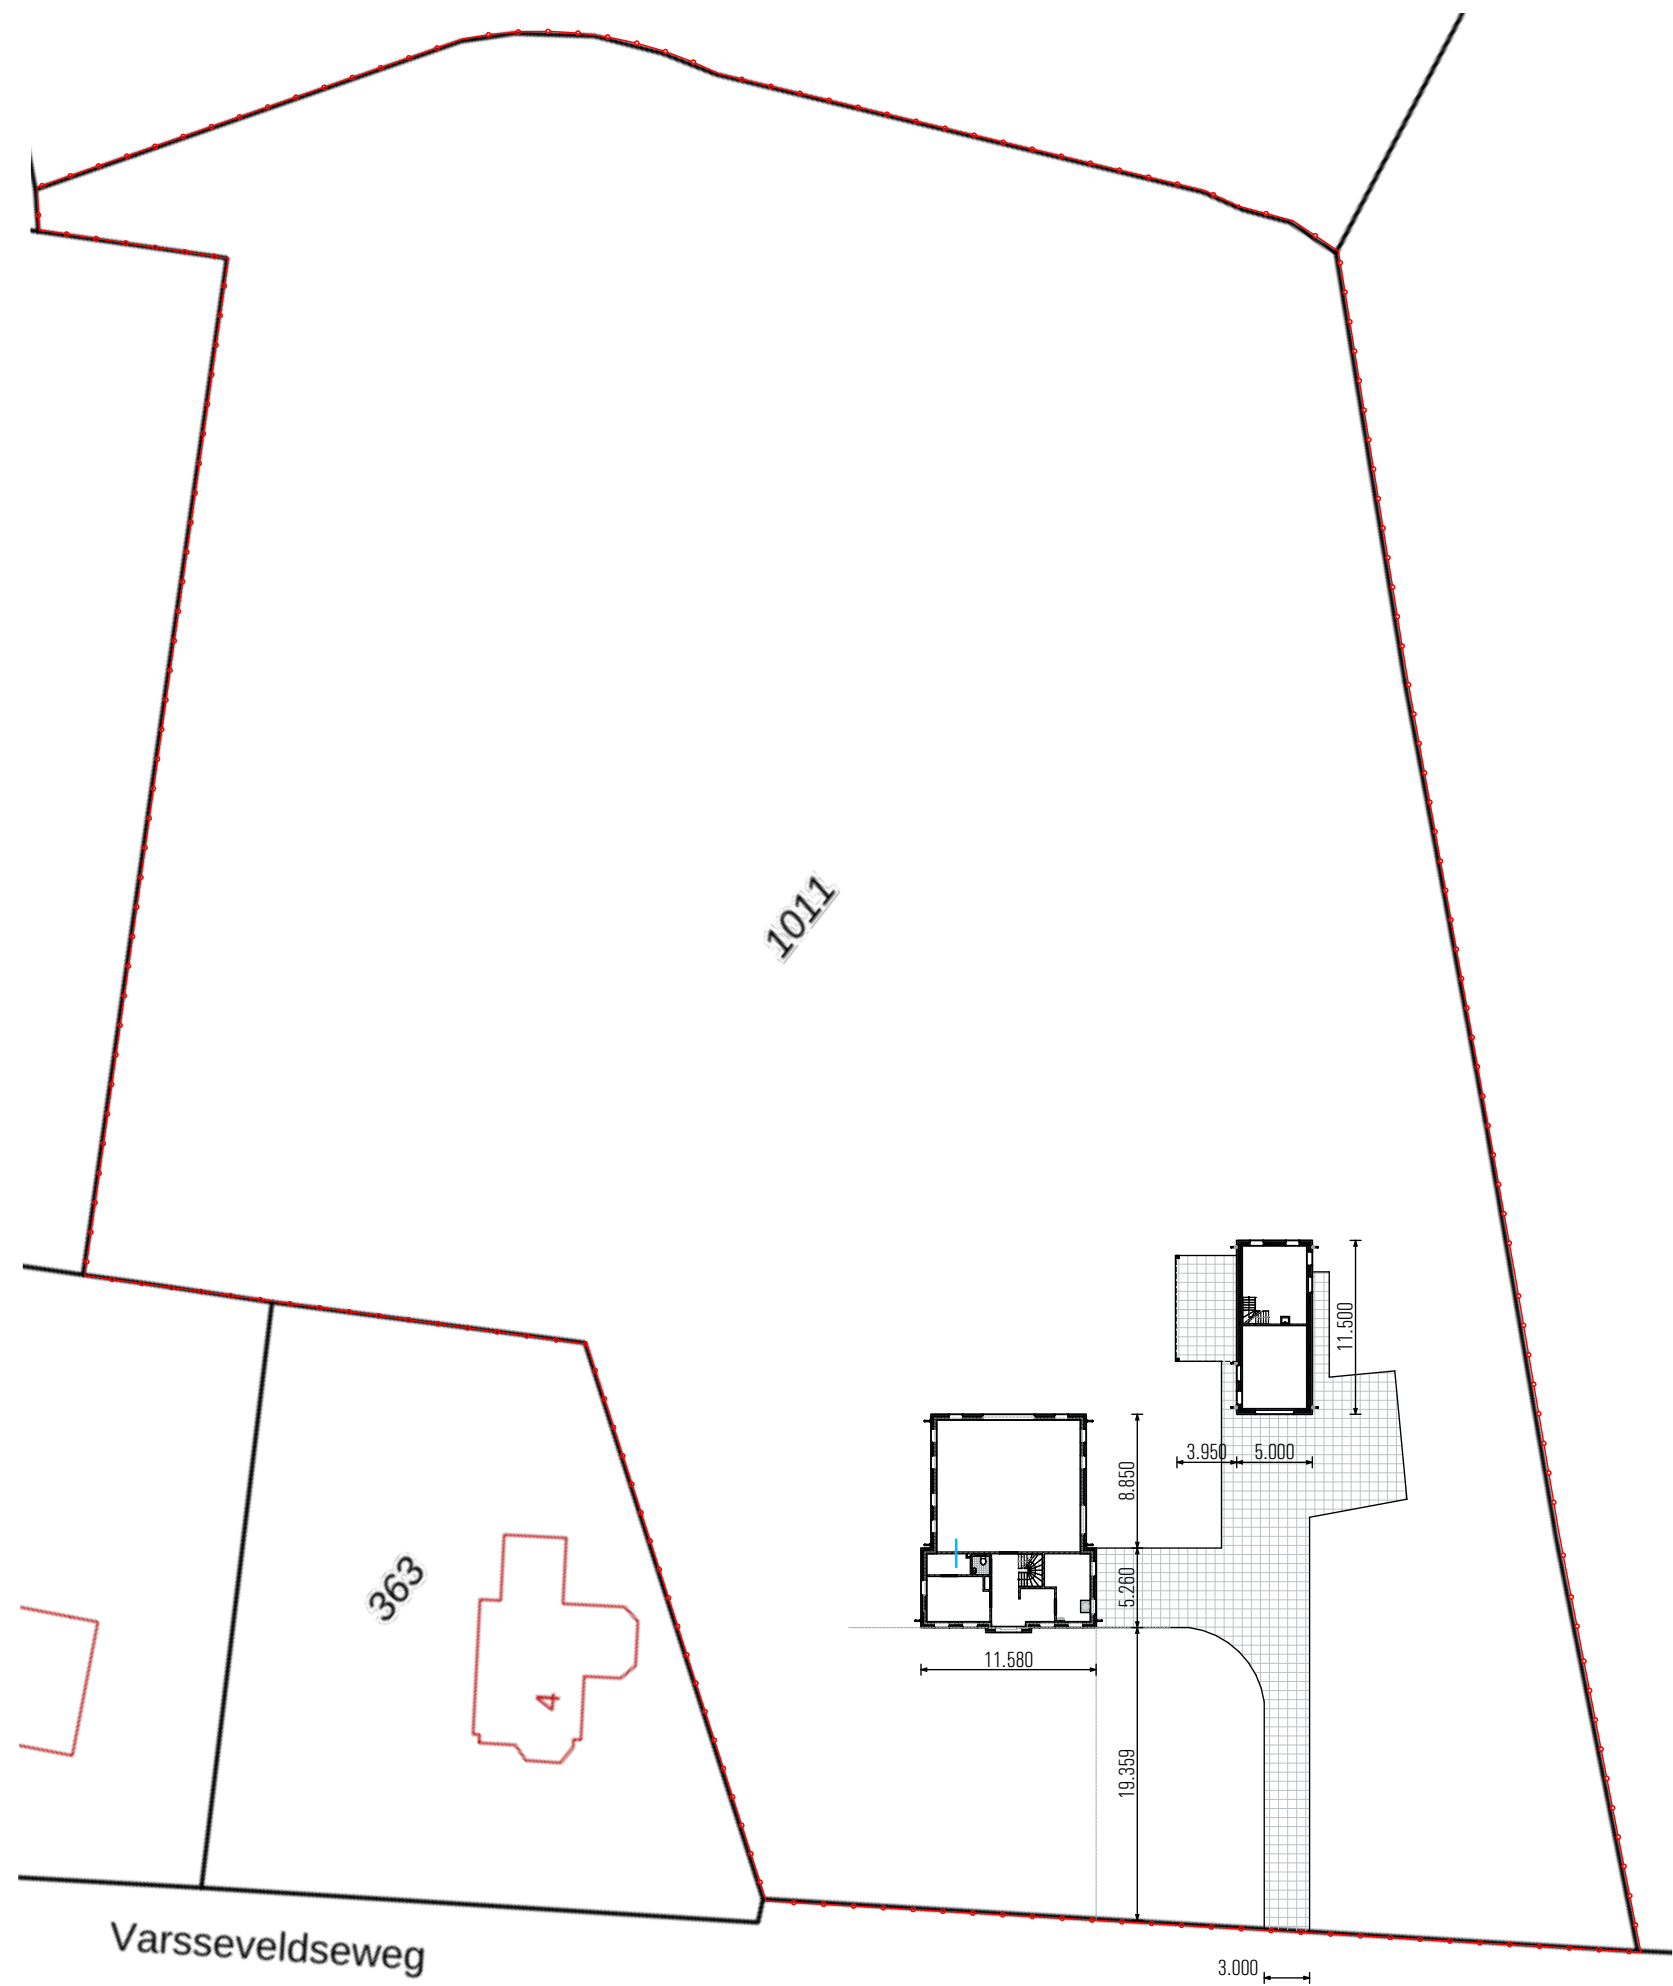

ALGEMEEN

HET GEHELE BOUWWERK UITVOEREN VOLGENS DE EISEN GESTELD IN HET VIGERENDE BOUWBESLUIT 2012; DE TOETSING VAN VERBLIJFSRUIMTEN EN VERBLIJFSGEBIEDEN, TOETSING VAN LUCHTVERVERING, TOETSING VAN DAGLICHT TOETREDING EN TOETSING VAN ENERGIEPRESTATIE IS UITGEWERKT IN EEN APARTE RAPPORTAGE EN VORMEN ÉÉN GEHEEL MET DE TEKENINGEN.

ALLE HOUT-, BETON-, EN STAAL- CONSTRUCTIES UITVOEREN VOLGENS BEREKENING EN TEKENING CONSTRUCTEUR.

ALLE INSTALLATIETECHNISCHE VOORZIENINGEN UITVOEREN VOLGENS BEREKENING EN TEKENING ADVISEUR INSTALLATIETECHNIEK.


GEBRUIKSFUNCTIE

Gebruiksfuncties:
Beganegrond: woonfunctie
1-ste Verdieping: woonfunctie
vliering overige gebruiksfunctie

Verblijfsgebied

KLEURENSTAAT

Onderdeel	Materiaal
metselwerk	baksteen
voegwerk	-
trasraam	stucwerk
dakbedekking	keramische dakpannen
dakranden	keralith
goot voorbouw	keralith, zink bekleed
goot, achterbouw	mastgoot, zink
hemelwaterafvoeren	zink
kozijnen	kunststof
ramen	kunststof
waterslag	aluminium
deuren	kunststof

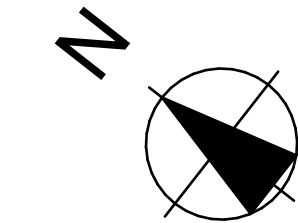

kadastrale gemeente: Dinxperlo (Aalten)
sectie: F - 1011
perceel: Varsseveldseweg ong. de Heurne
schaal: 1:500

RENVOOI

- = schoonmetselwerk, gevoegd
- = kalkzandsteen
- = lichte scheidingswanden
- = wand-/rookmelder als bedoeld in NEN 2555
- = CO2 melder, onderdeel MV systeem
- = ruimte voorzien van mecahnische lucht afvoer
- = ventilatieverloop (spleet onder de deur)
- = ventilatierooster Ducoline 10ZR, cap. 10,7 dm3/m2
- = ventilatierooster Ducoline 17ZR, cap. 17,4 dm3/m2
- = hemelwaterafvoer ø80
- = warmtepomp
- = unit mechanische ventilatie
- = opstelplaats wasautomaat
- = opstelplaats droger

Kleur
rood genuanceerd
donker (vlgs. monster)
grijs

donker zwart-grijs
wit, ral 9010
wit, ral 9010/naturel
naturel
zink kleurig

wit, ral 9010
blauw, ral 5004
antraciet
blauw, ral 5004



Project: Nieuwbouw vrijstaande woning met bijgebouw aan de Varsseveldseweg te de Heurne.
Onderwerp: Besteksfase, algemeen & situatie
Opdrachtgever:

Schaal:
Datum:
Getekend:
Werknummer:
Bladnummer:

Gewijzigd:
d.d.:
d.d.:
d.d.:

ERS²architecten bv
Stationsweg 25
7061 CT Terborg
Tel. +31 (0) 315 32 30 70
info@ers.nl www.ers.nl