




ERS²architecten bv

Stationsweg 25
7061 CT Terborg
Tel. +31 (0) 315 32 30 70
info@ers.nl www.ers.nl

vrijstaande woning Fam. K. de Keyser, aan de Varsseveldseweg te de Heurne.

SO-01

Gewijzigd: 11-01-2023
Gewijzigd: 14-12-2022
Gewijzigd: 14-09-2022
Gewijzigd: 02-09-2022
Datum: 12-05-2022
Schaal: 1:100

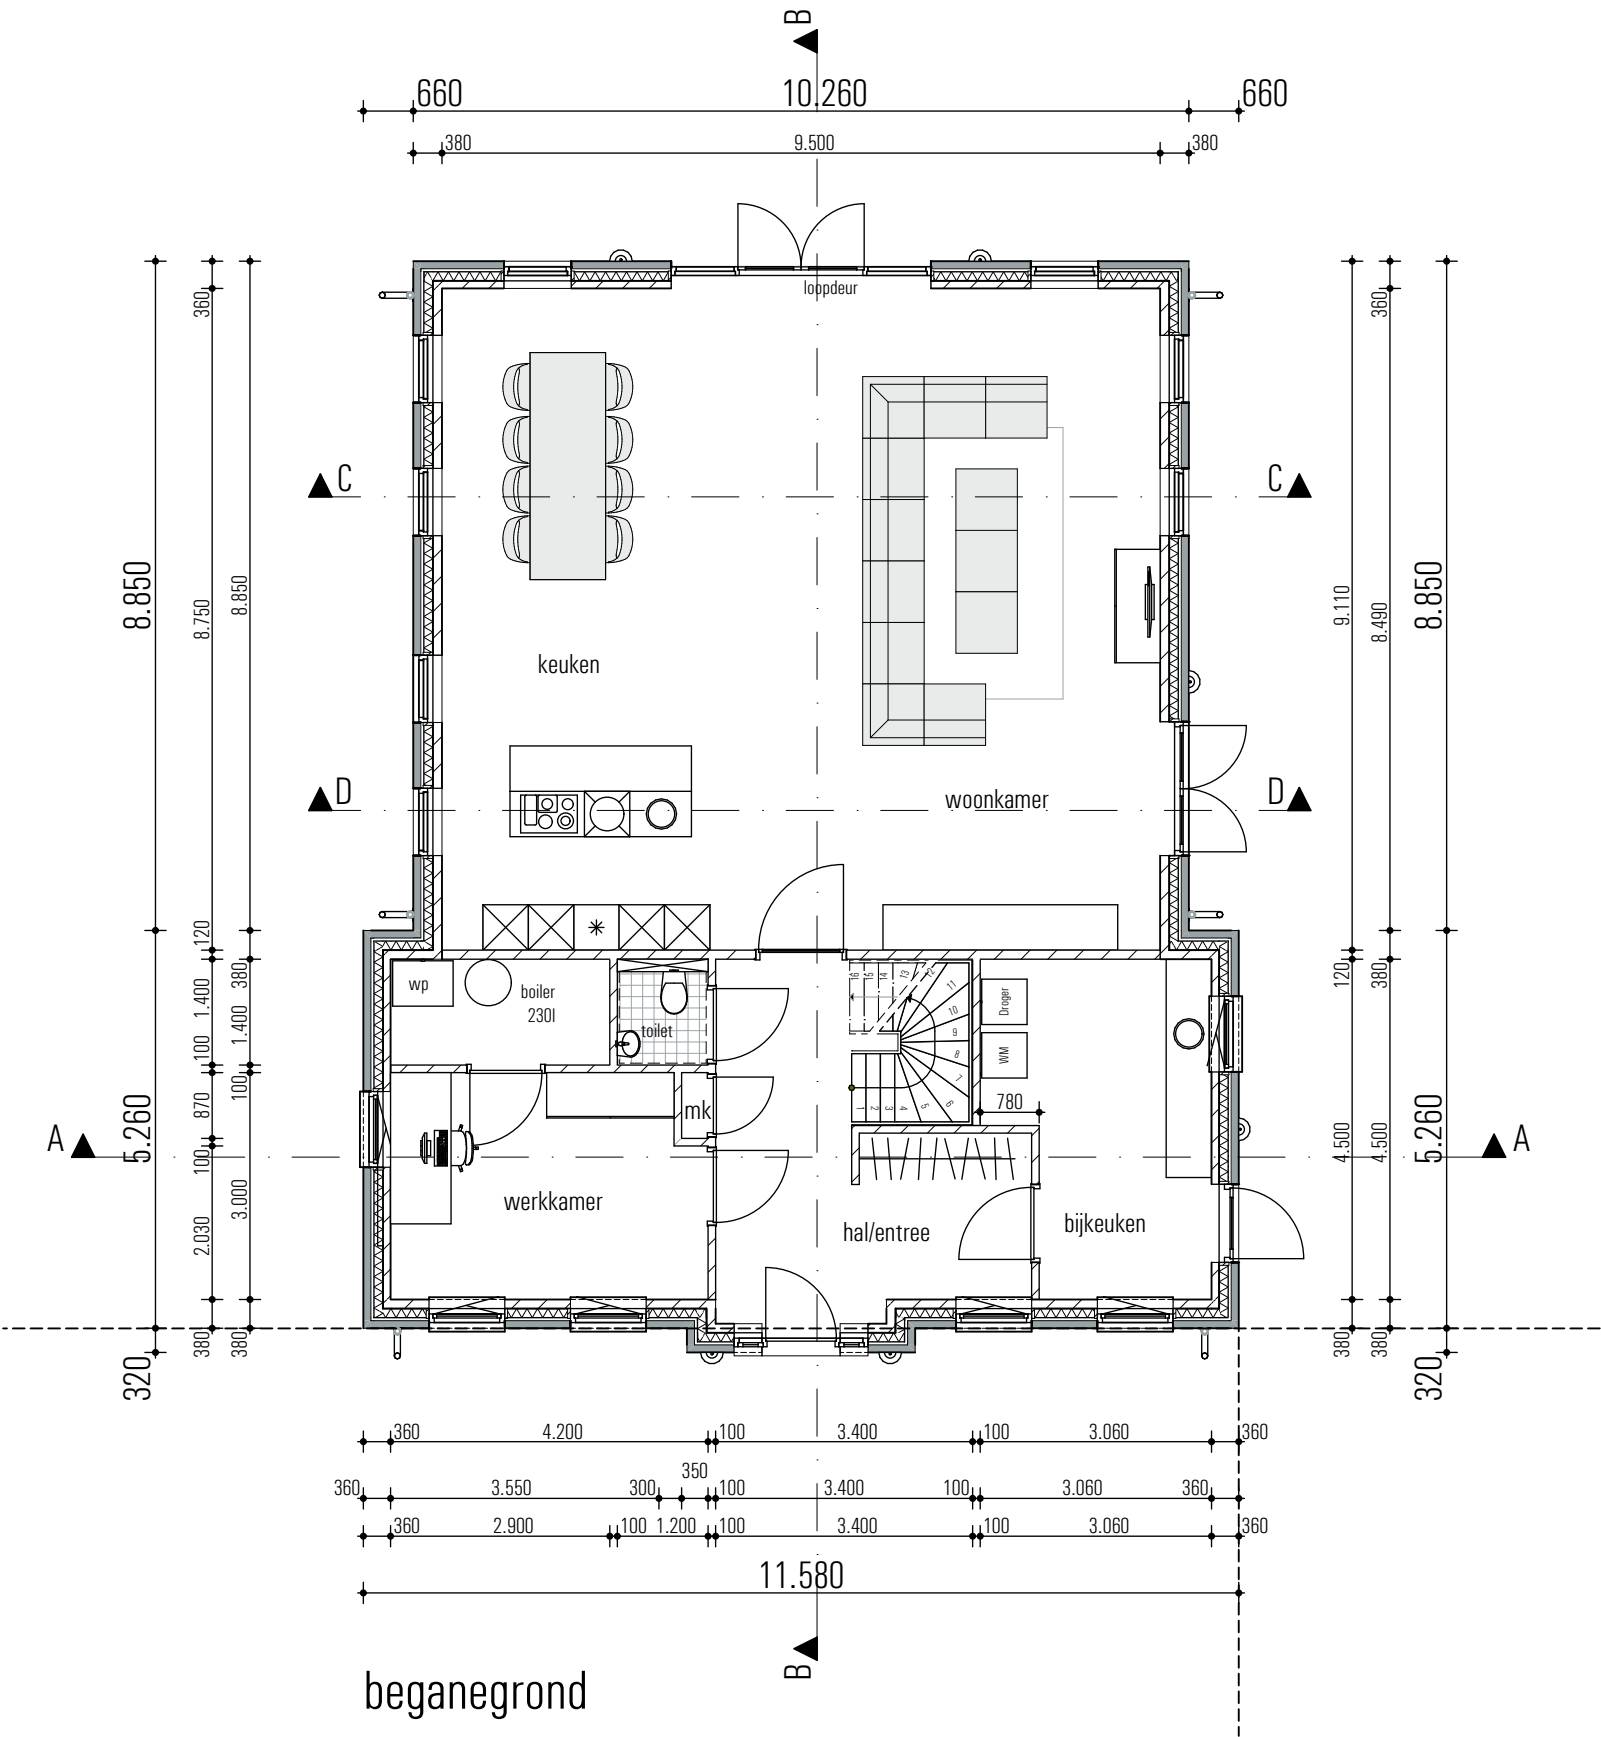


ERS² architecten bv

Stationsweg 25
7061 CT Terborg
Tel. +31 (0) 315 32 30 70
info@ers.nl www.ers.nl

vrijstaande woning Fam. K. de Keyser, aan de Varsseveldseweg te de Heurne.

S0-02

Gewijzigd: 11-01-2023
Gewijzigd: 14-12-2022
Gewijzigd: 14-09-2022
Gewijzigd: 02-09-2022
Datum: 12-05-2022
Schaal: 1:100

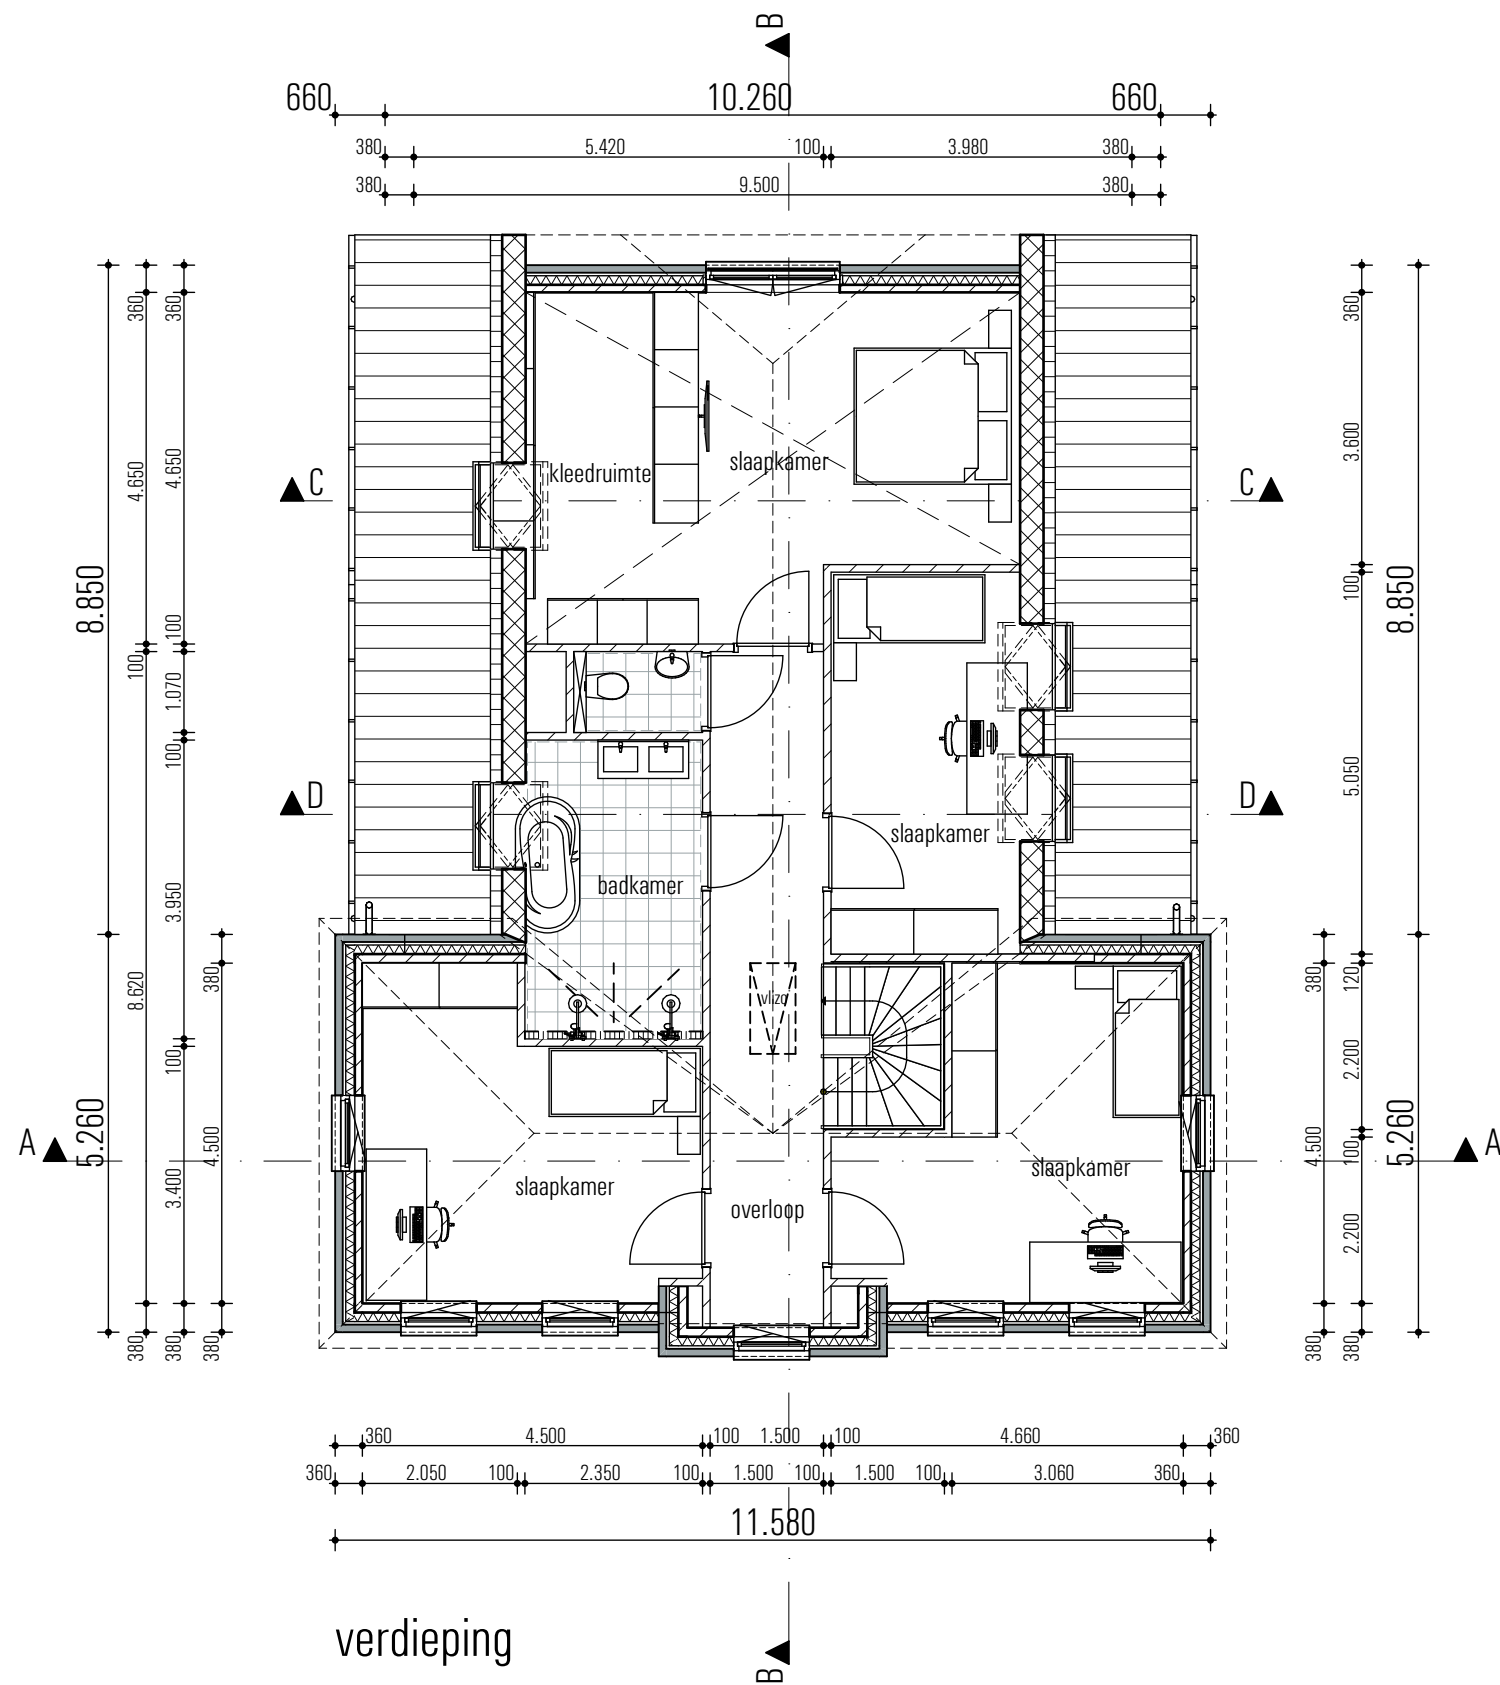


ERS² architecten bv

Stationsweg 25
7061 CT Terborg
Tel. +31 (0) 315 32 30 70
info@ers.nl www.ers.nl

vrijstaande woning Fam. K. de Keyser, aan de Varsseveldseweg te de Heurne.

S0-03


Gewijzigd: 11-01-2023
Gewijzigd: 14-12-2022
Gewijzigd: 14-09-2022
Gewijzigd: 02-09-2022
Datum: 12-05-2022
Schaal: 1:100

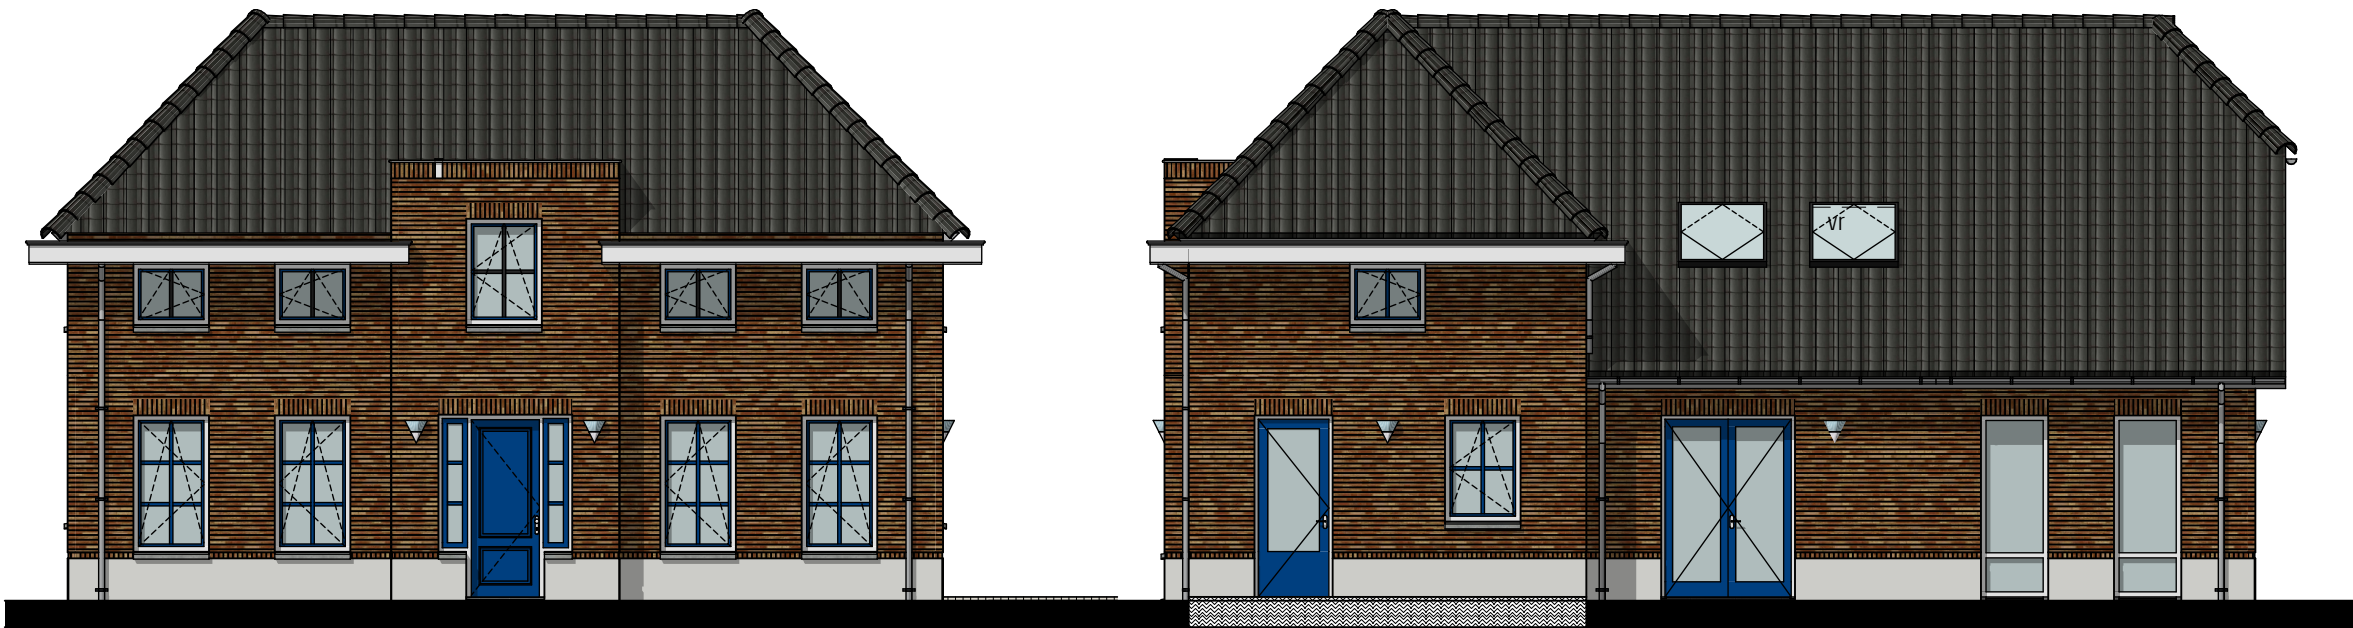

voorgevel

rechtergevel

Note: alle draaiende delen blauw Ral 5004

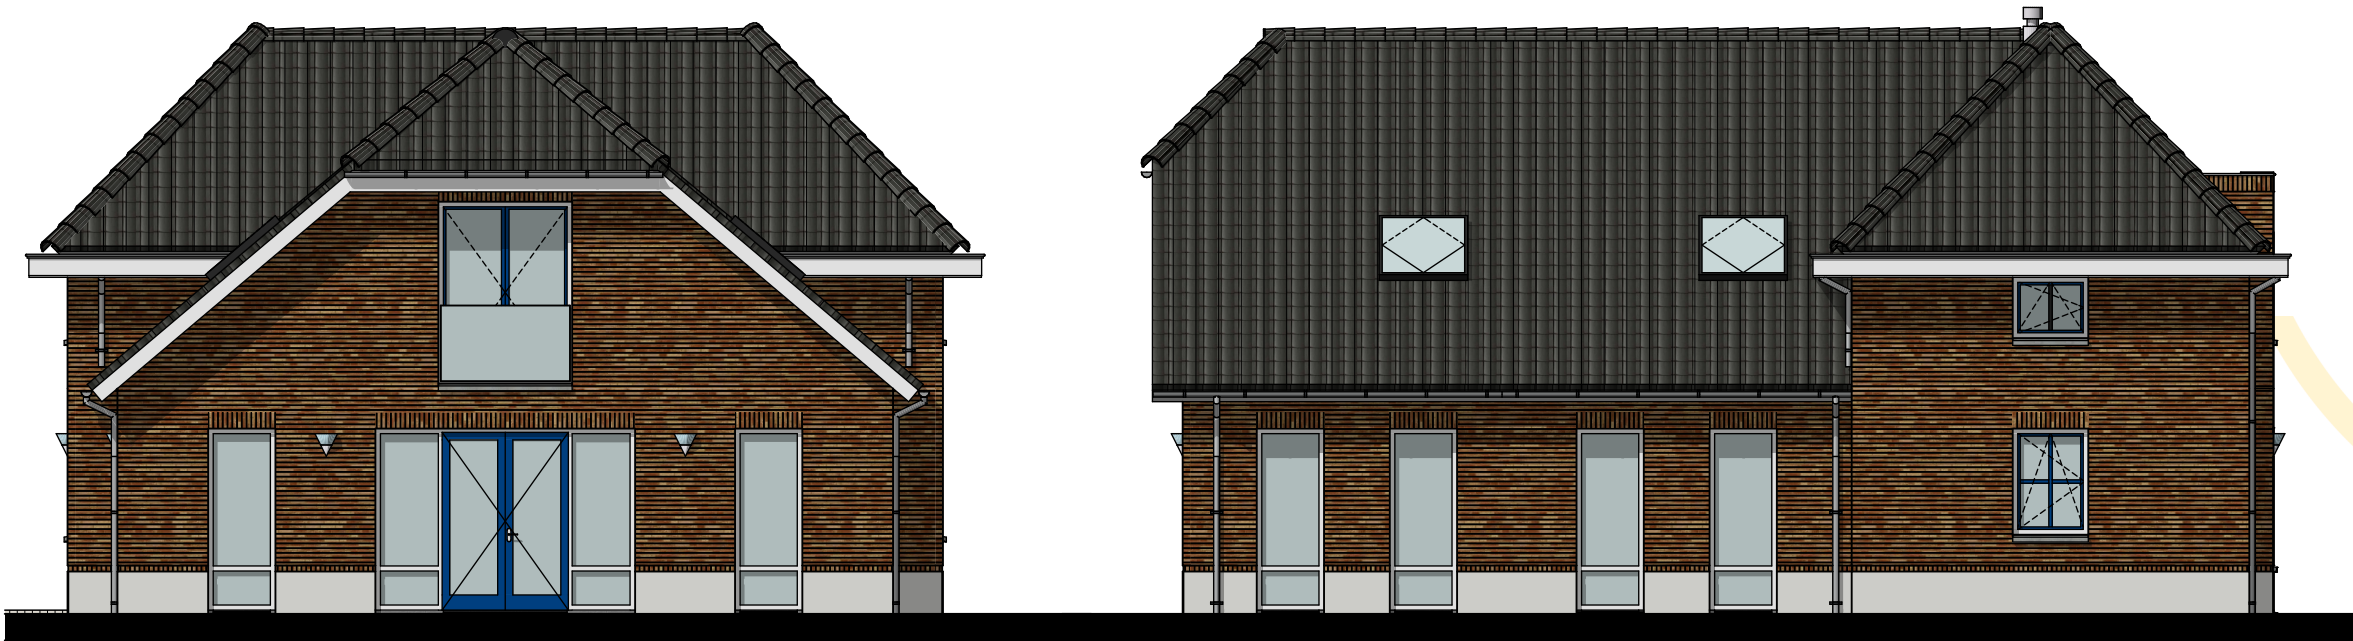


achtergevel

linkergevel




Stationsweg 25
7061 CT Terborg
Tel. +31 (0) 315 32 30 70
info@ers.nl www.ers.nl


Gewijzigd: 11-01-2023
Gewijzigd: 14-12-2022
Gewijzigd: 14-09-2022
Gewijzigd: 02-09-2022
Datum: 12-05-2022
Schaal: 1:100

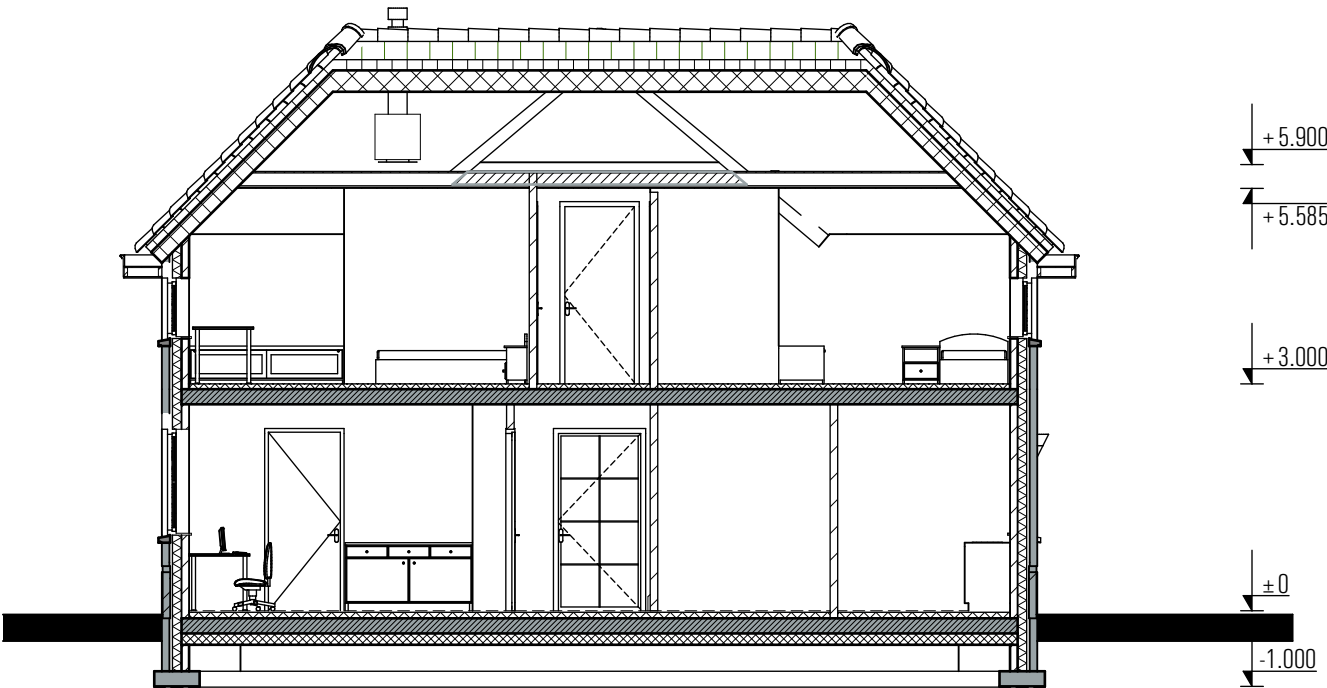


doorsnede A-A

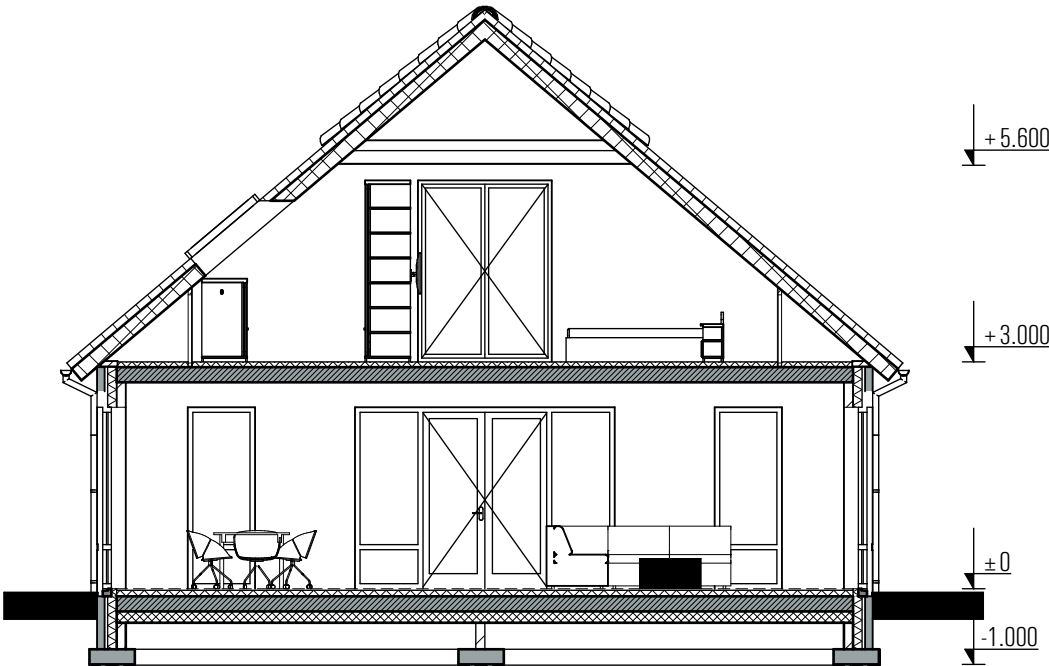

doorsnede C-C

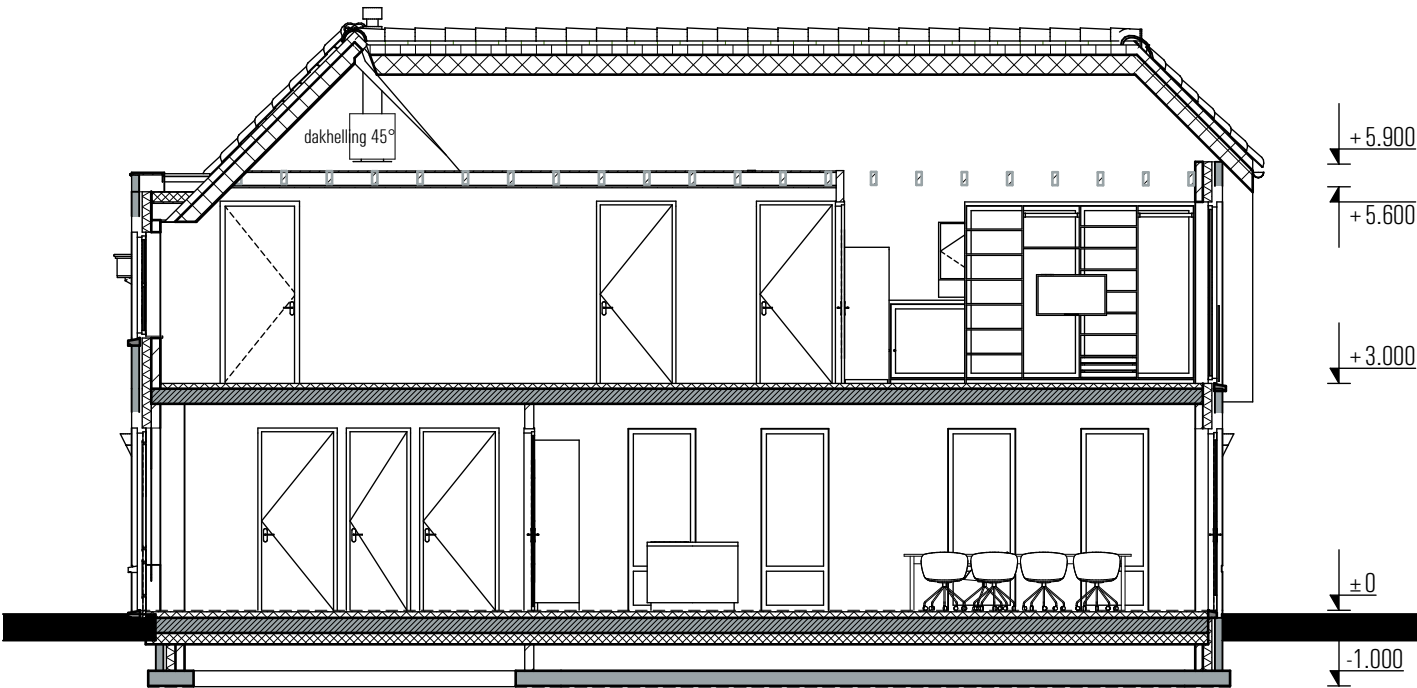

doorsnede B-B

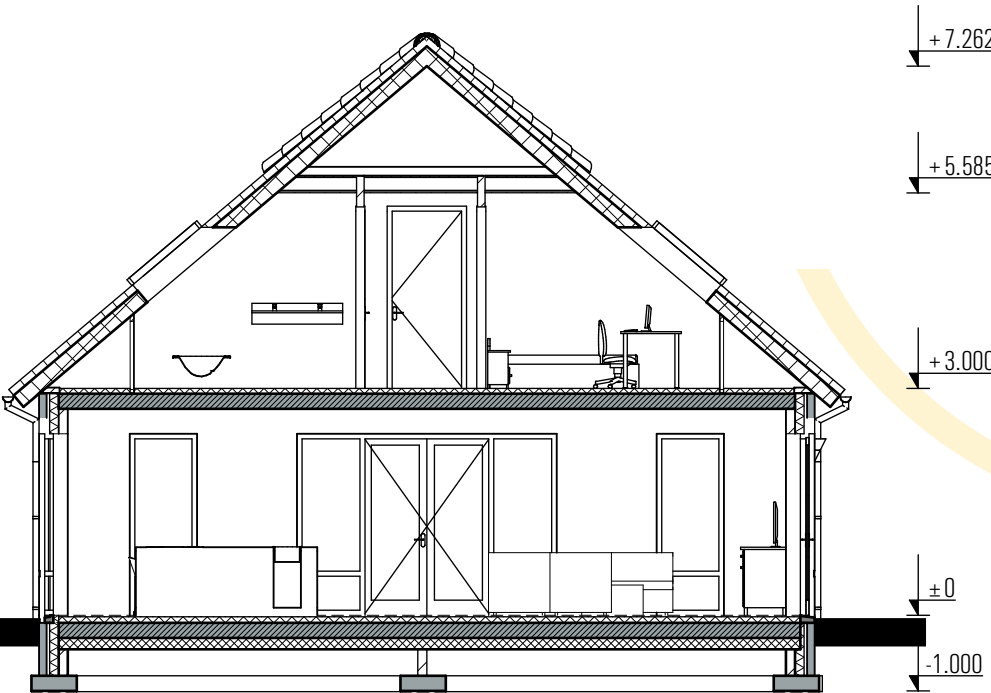

doorsnede F-F




ERS² architecten bv

Stationsweg 25
7061 CT Terborg
Tel. +31 (0) 315 32 30 70
info@ers.nl www.ers.nl


vrijstaande woning Fam. K. de Keyser, aan de Varsseveldseweg te de Heurne.

SO-05

Gewijzigd: 11-01-2023
Gewijzigd: 14-12-2022
Gewijzigd: 14-09-2022
Gewijzigd: 02-09-2022
Datum: 12-05-2022
Schaal: 1:100

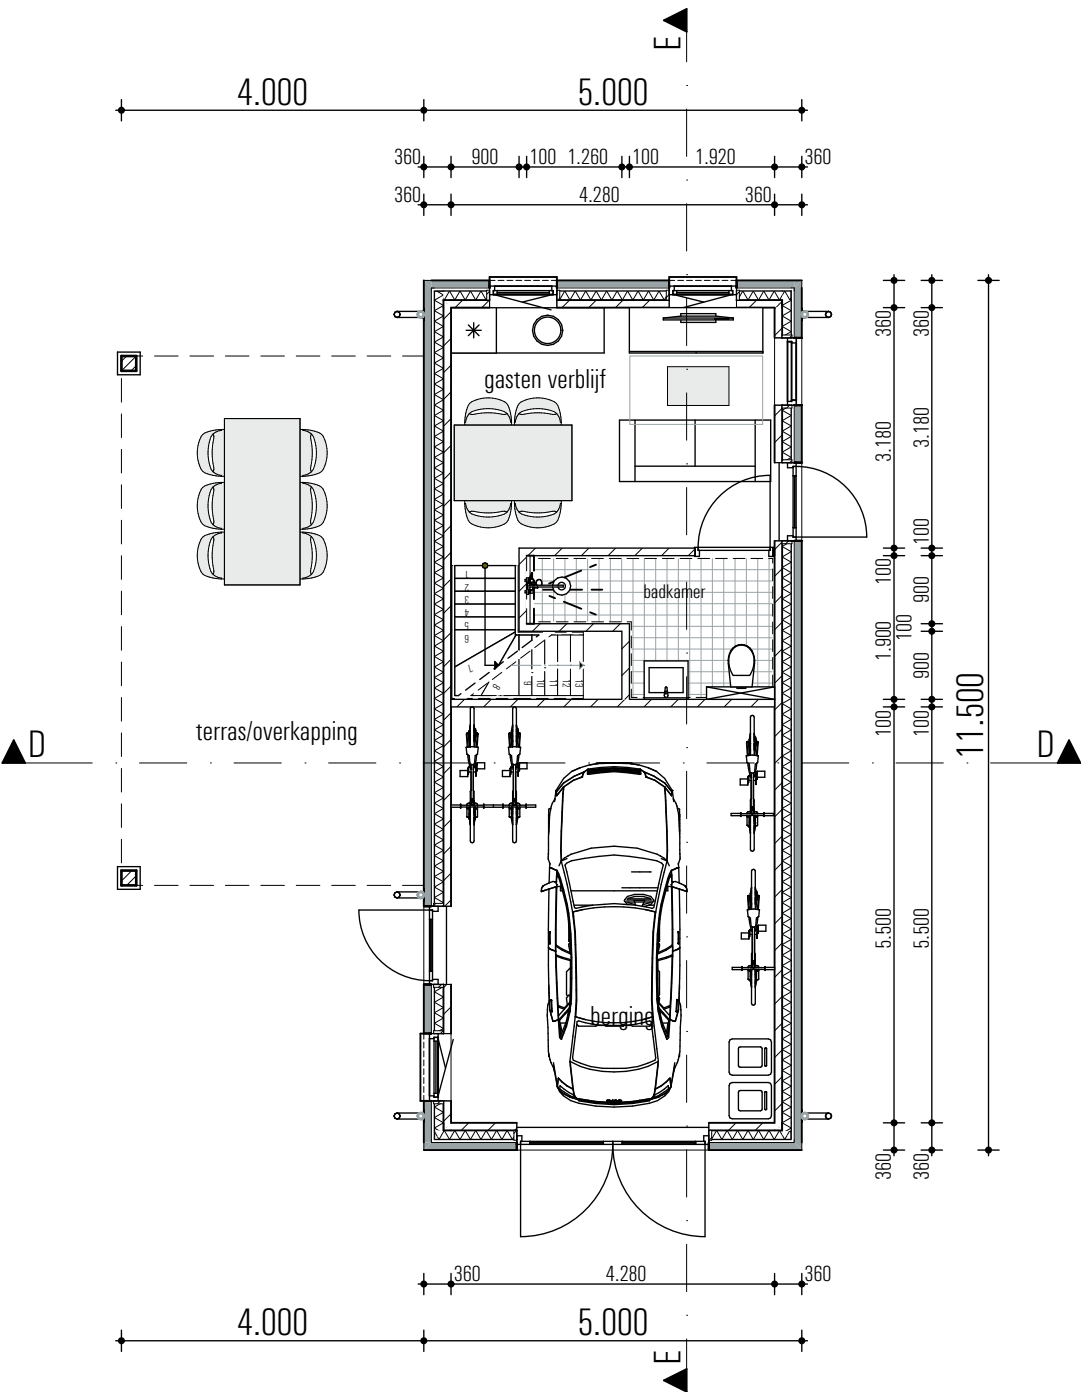

beganeground

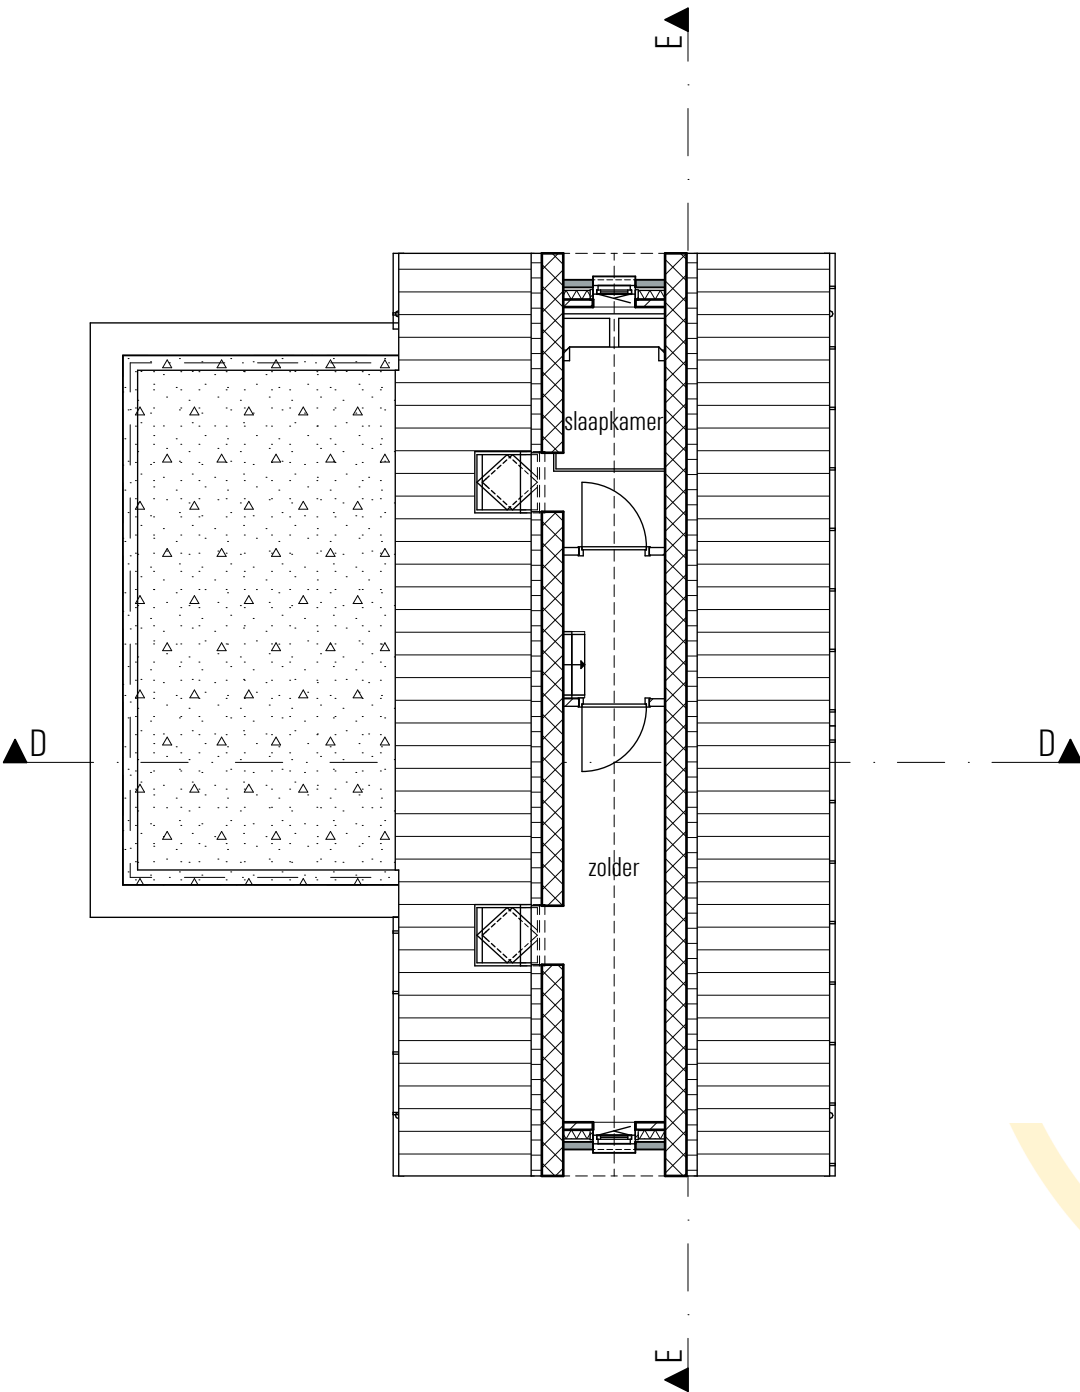

verdieping




Stationsweg 25
7061 CT Terborg
Tel. +31 (0) 315 32 30 70
info@ers.nl www.ers.nl

vrijstaande woning Fam. K. de Keyser, aan de Varsseveldseweg te de Heurne.

SO-06

Gewijzigd: 11-01-2023
Gewijzigd: 14-12-2022
Gewijzigd: 14-09-2022
Gewijzigd: 02-09-2022
Datum: 12-05-2022
Schaal: 1:100

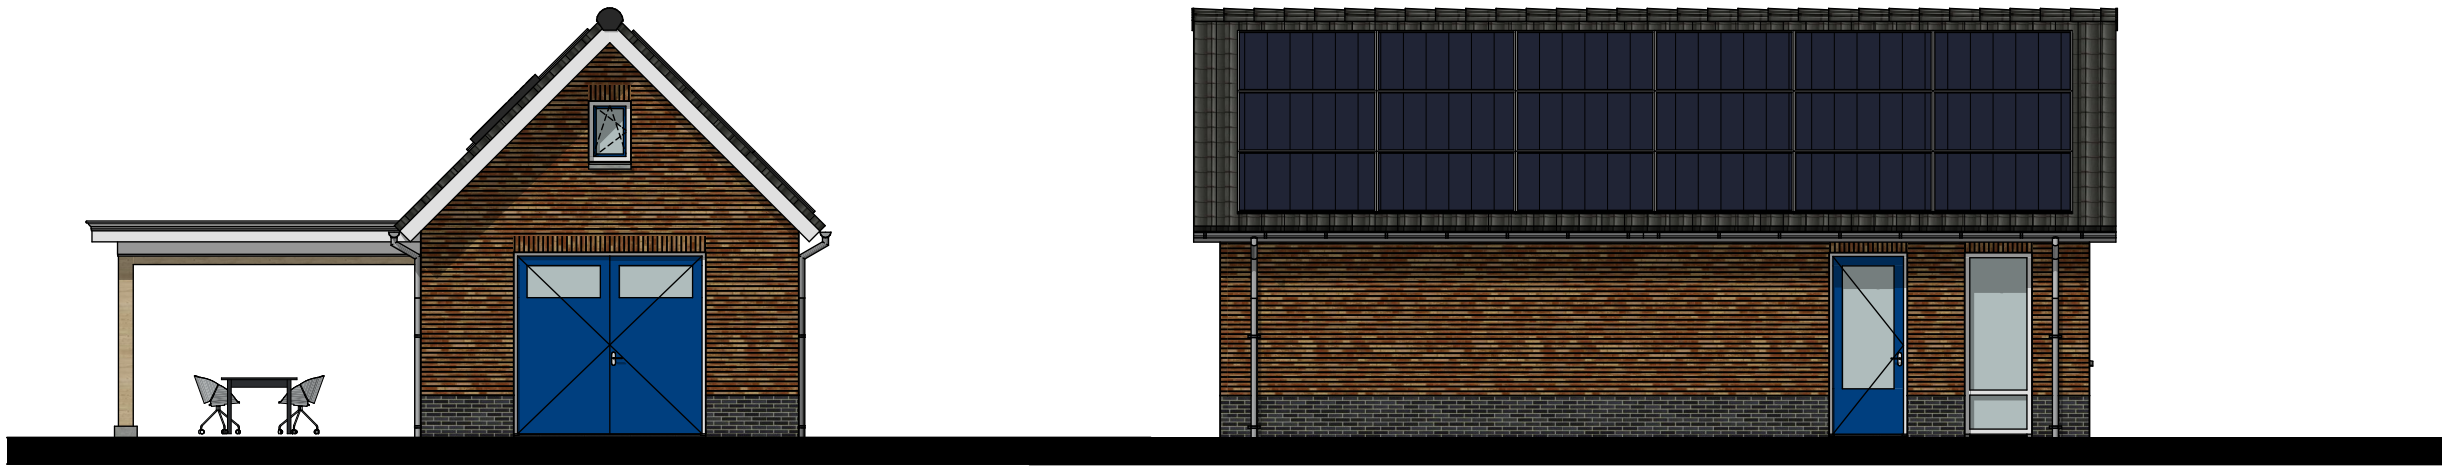

voorgevel

Note: alle draaiende delen blauw Ral 5004

rechtergevel



achtergevel

linkergevel




ERS² architecten bv

Stationsweg 25
7061 CT Terborg
Tel. +31 (0) 315 32 30 70
info@ers.nl www.ers.nl


vrijstaande woning Fam. K. de Keyser, aan de Varsseveldseweg te de Heurne.

S0-07

Gewijzigd: 11-01-2023
Gewijzigd: 14-12-2022
Gewijzigd: 14-09-2022
Gewijzigd: 02-09-2022
Datum: 12-05-2022
Schaal: 1:100

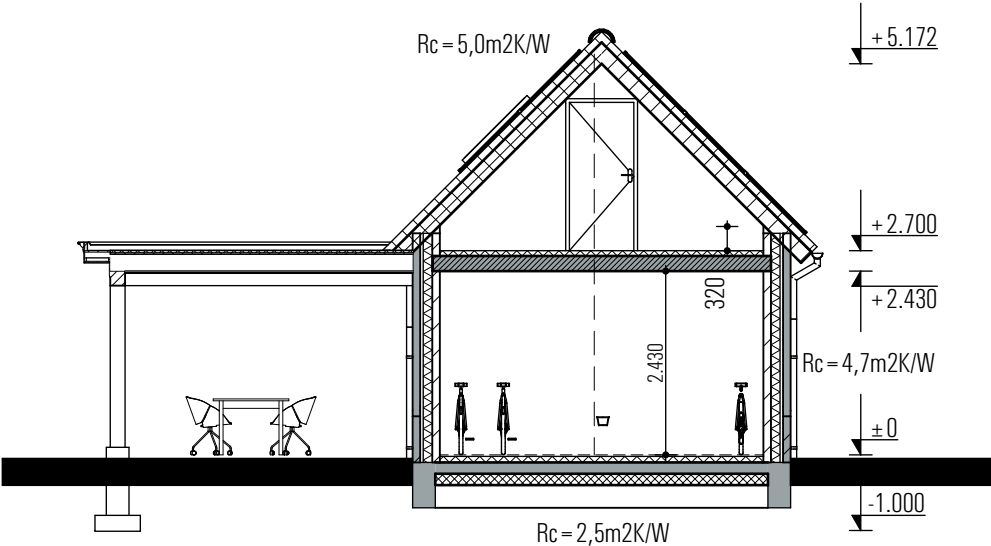

doorsnede D-D

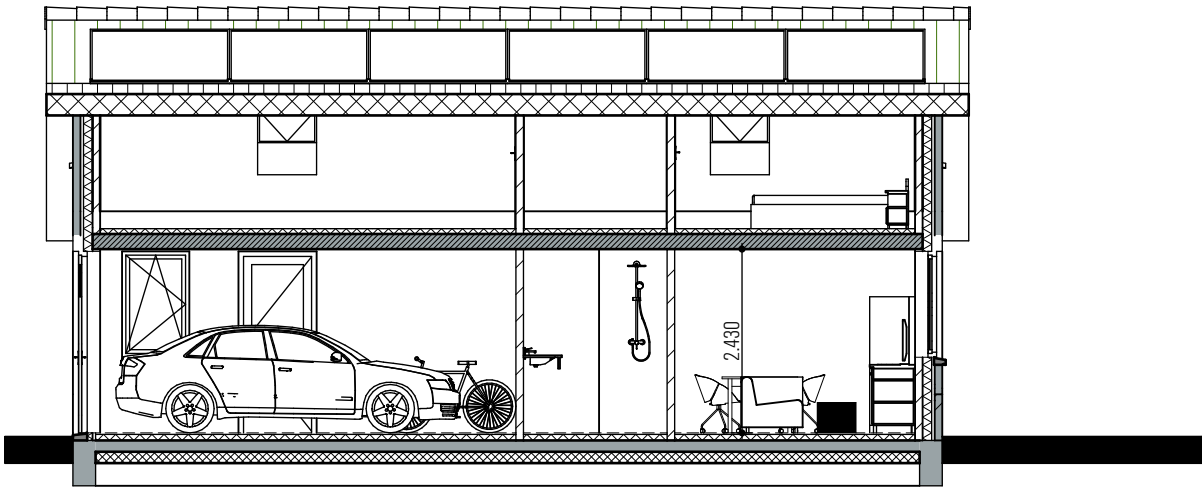

doorsnede E-E




Stationsweg 25
7061 CT Terborg
Tel. +31 (0) 315 32 30 70
info@ers.nl www.ers.nl

vrijstaande woning Fam. K. de Keyser, aan de Varsseveldseweg te de Heurne.

SO-08

Gewijzigd: 11-01-2023
Gewijzigd: 14-12-2022
Gewijzigd: 14-09-2022
Gewijzigd: 02-09-2022
Datum: 12-05-2022
Schaal: 1:500

kadastrale gemeente: Dinxperlo (Aalten)
sectie: F - 1011
perceel: Varsseveldseweg ong. de Heurne
schaal: 1:500

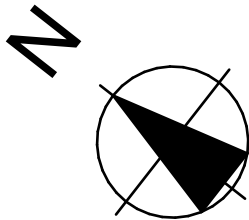

ERS² architecten bv

Stationsweg 25
7061 CT Terborg
Tel. +31 (0) 315 32 30 70
info@ers.nl www.ers.nl