
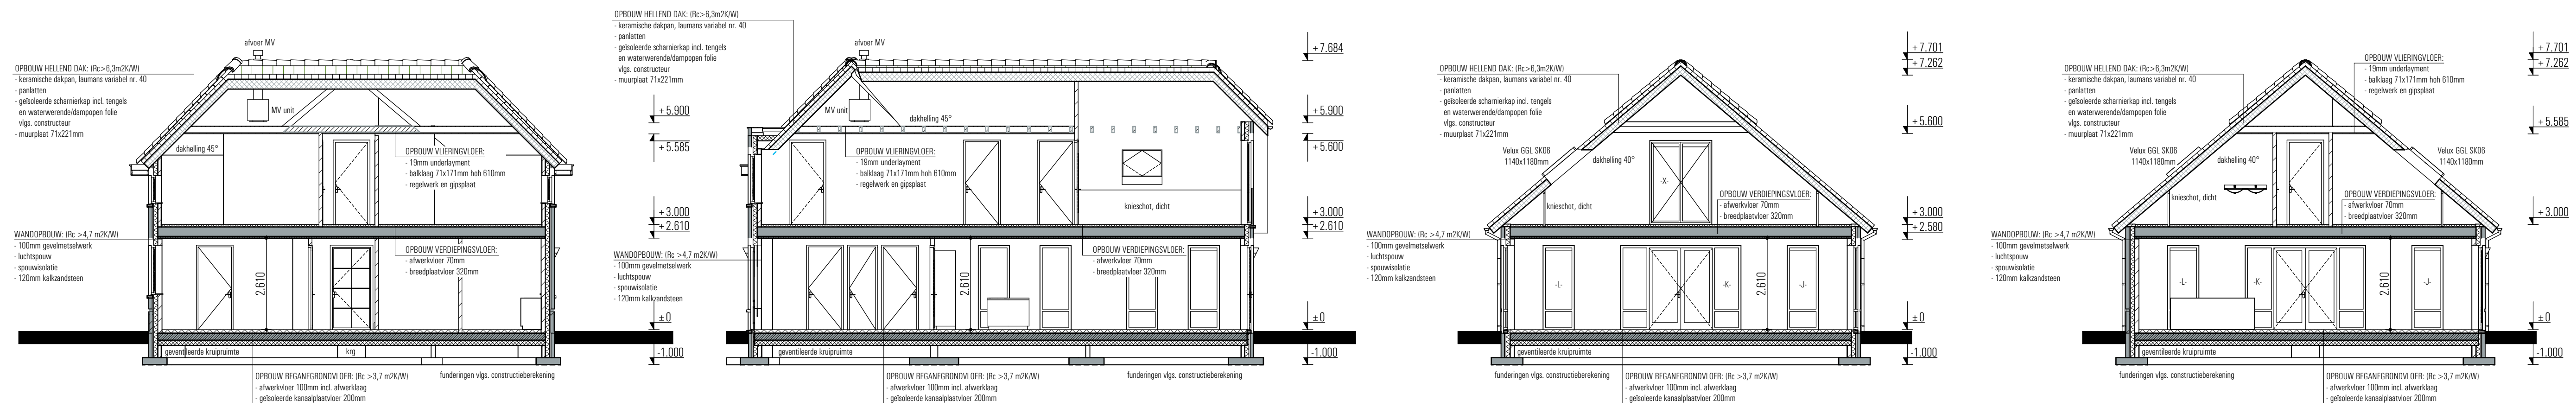


vrijstaande woning met bijgebouw aan de Varsseveldseweg te de Heurne.



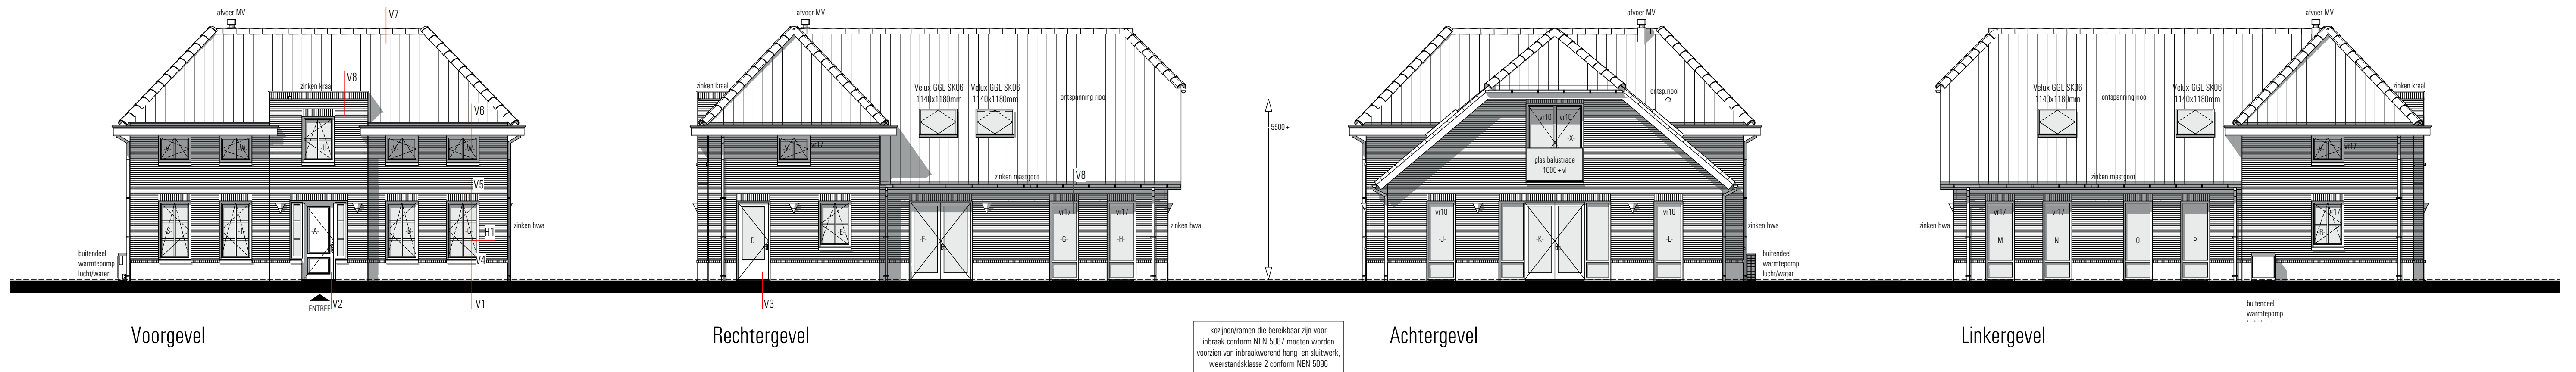


Doorsnede A-A

Doorsnede B-B

Doorsnede C-C

Doorsnede D-D

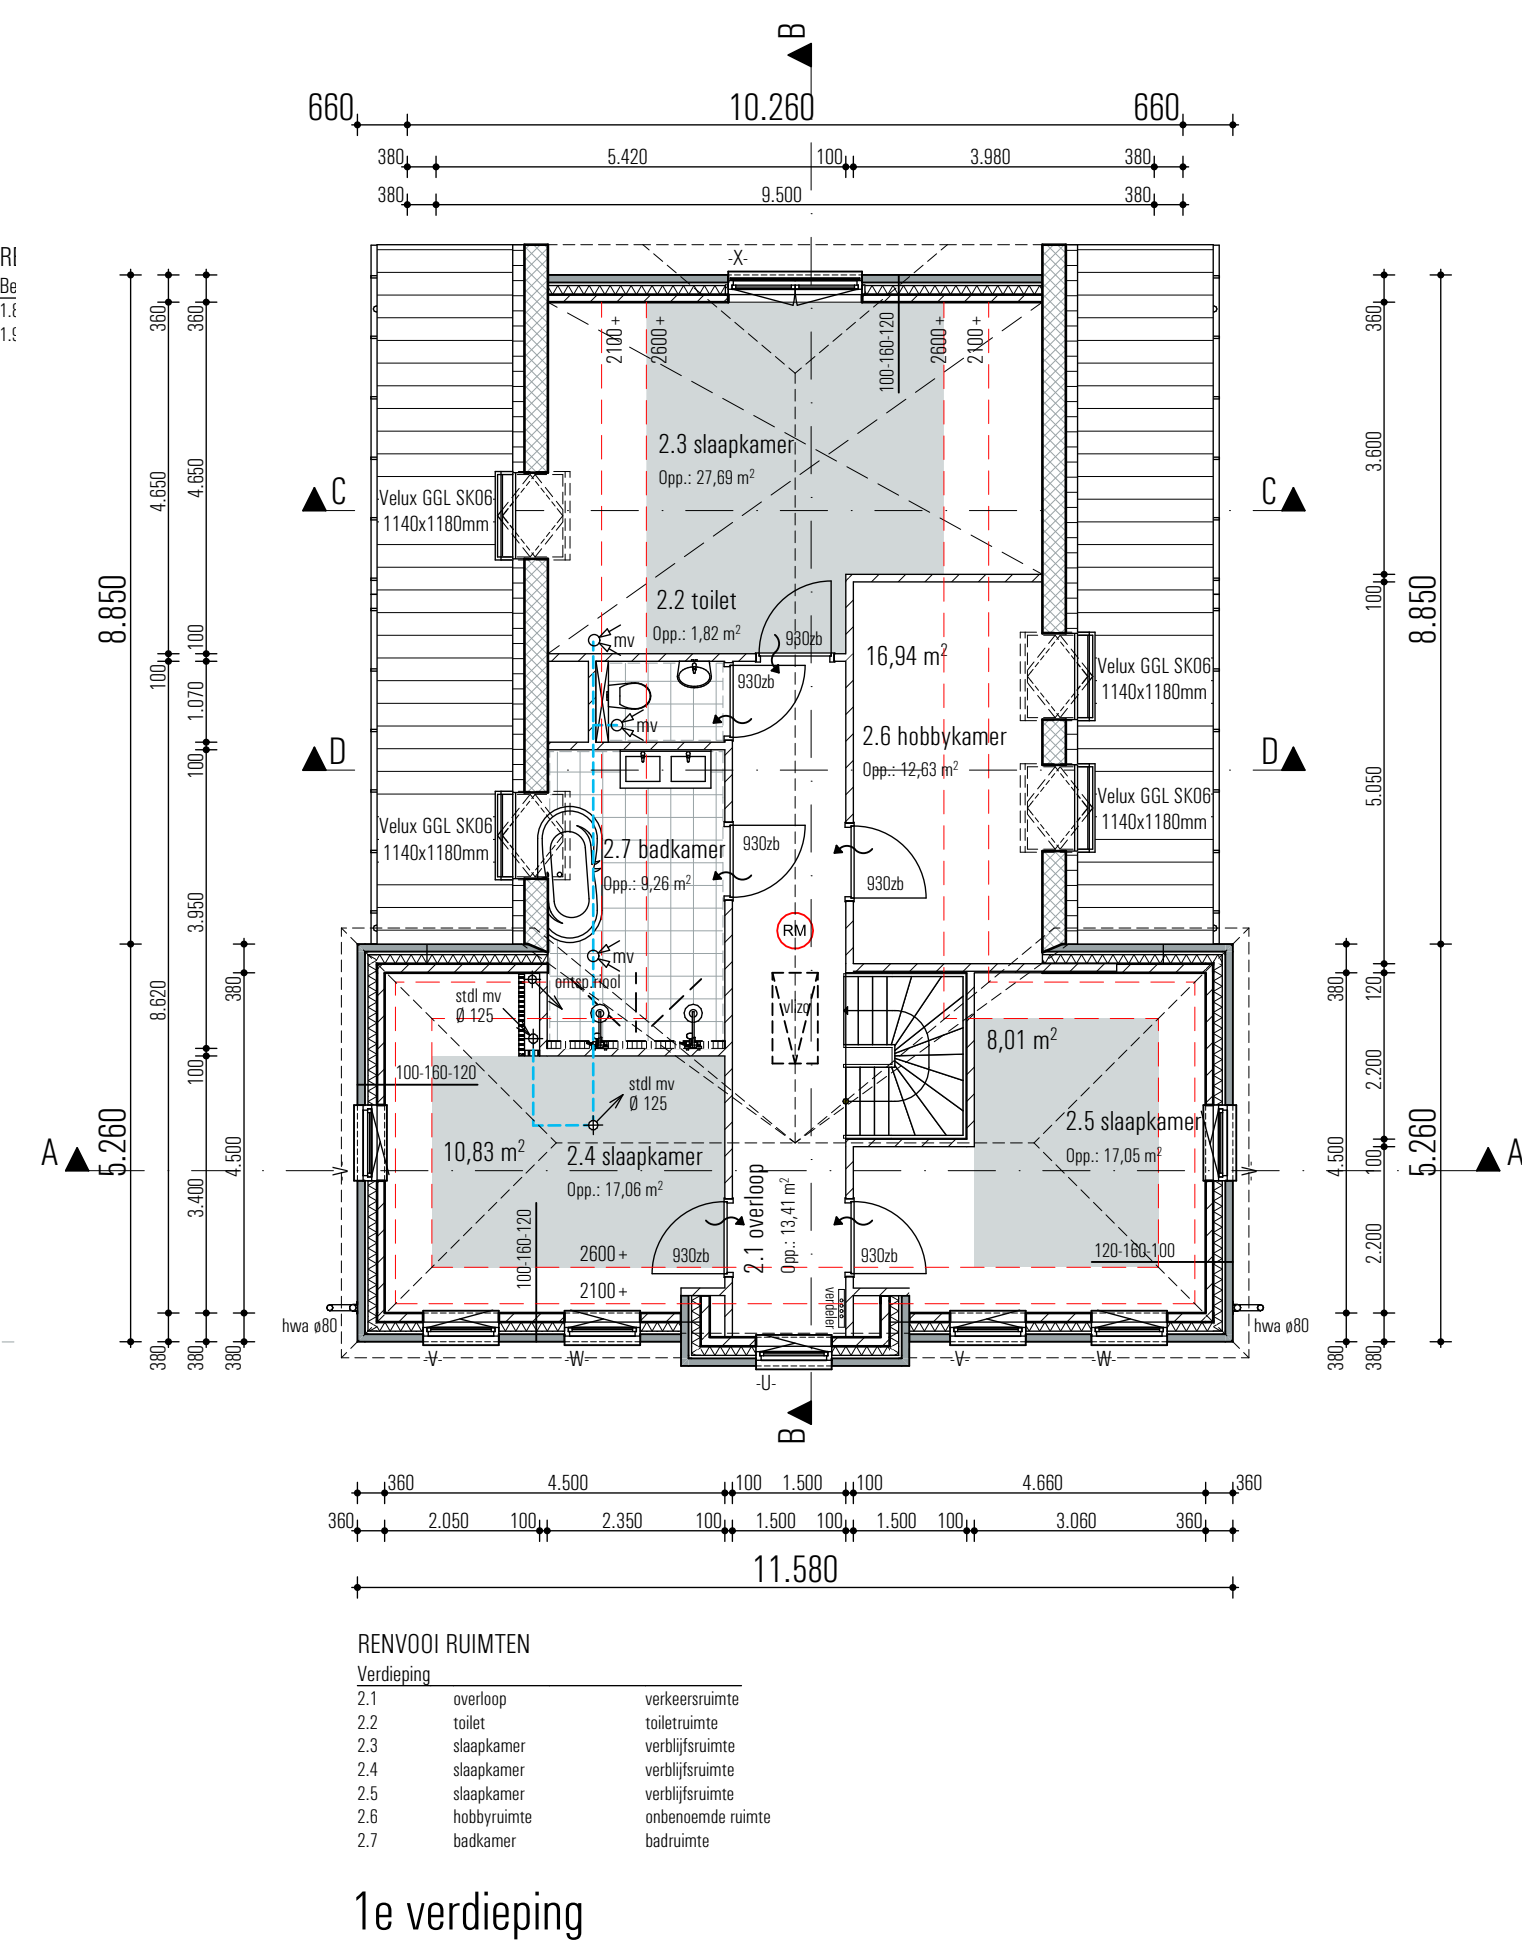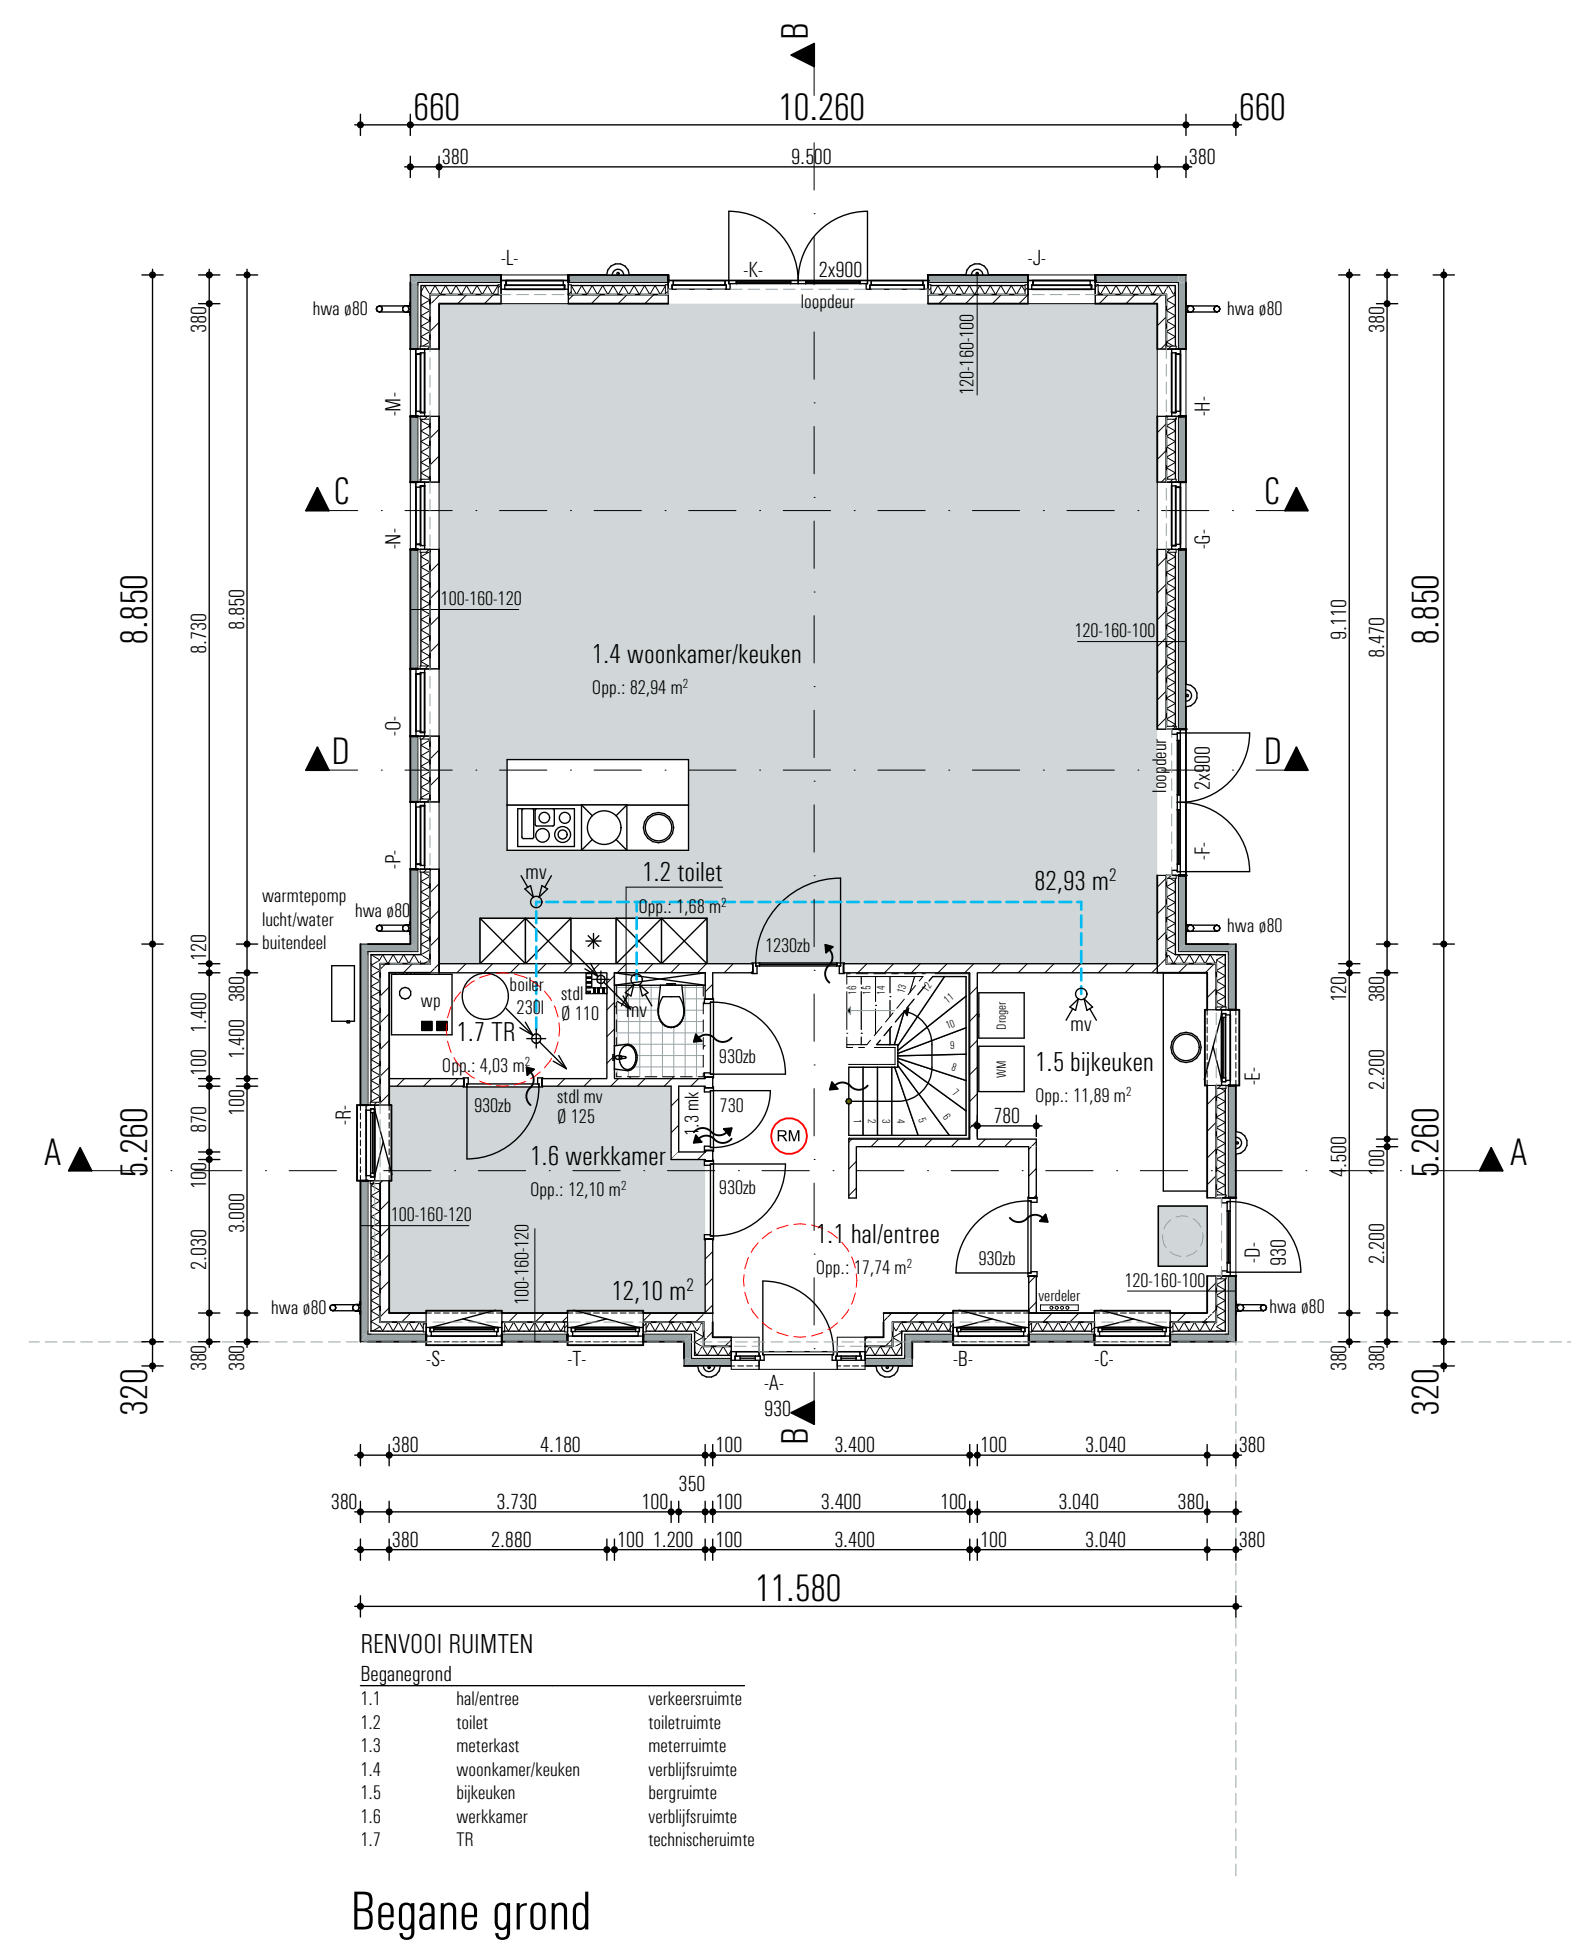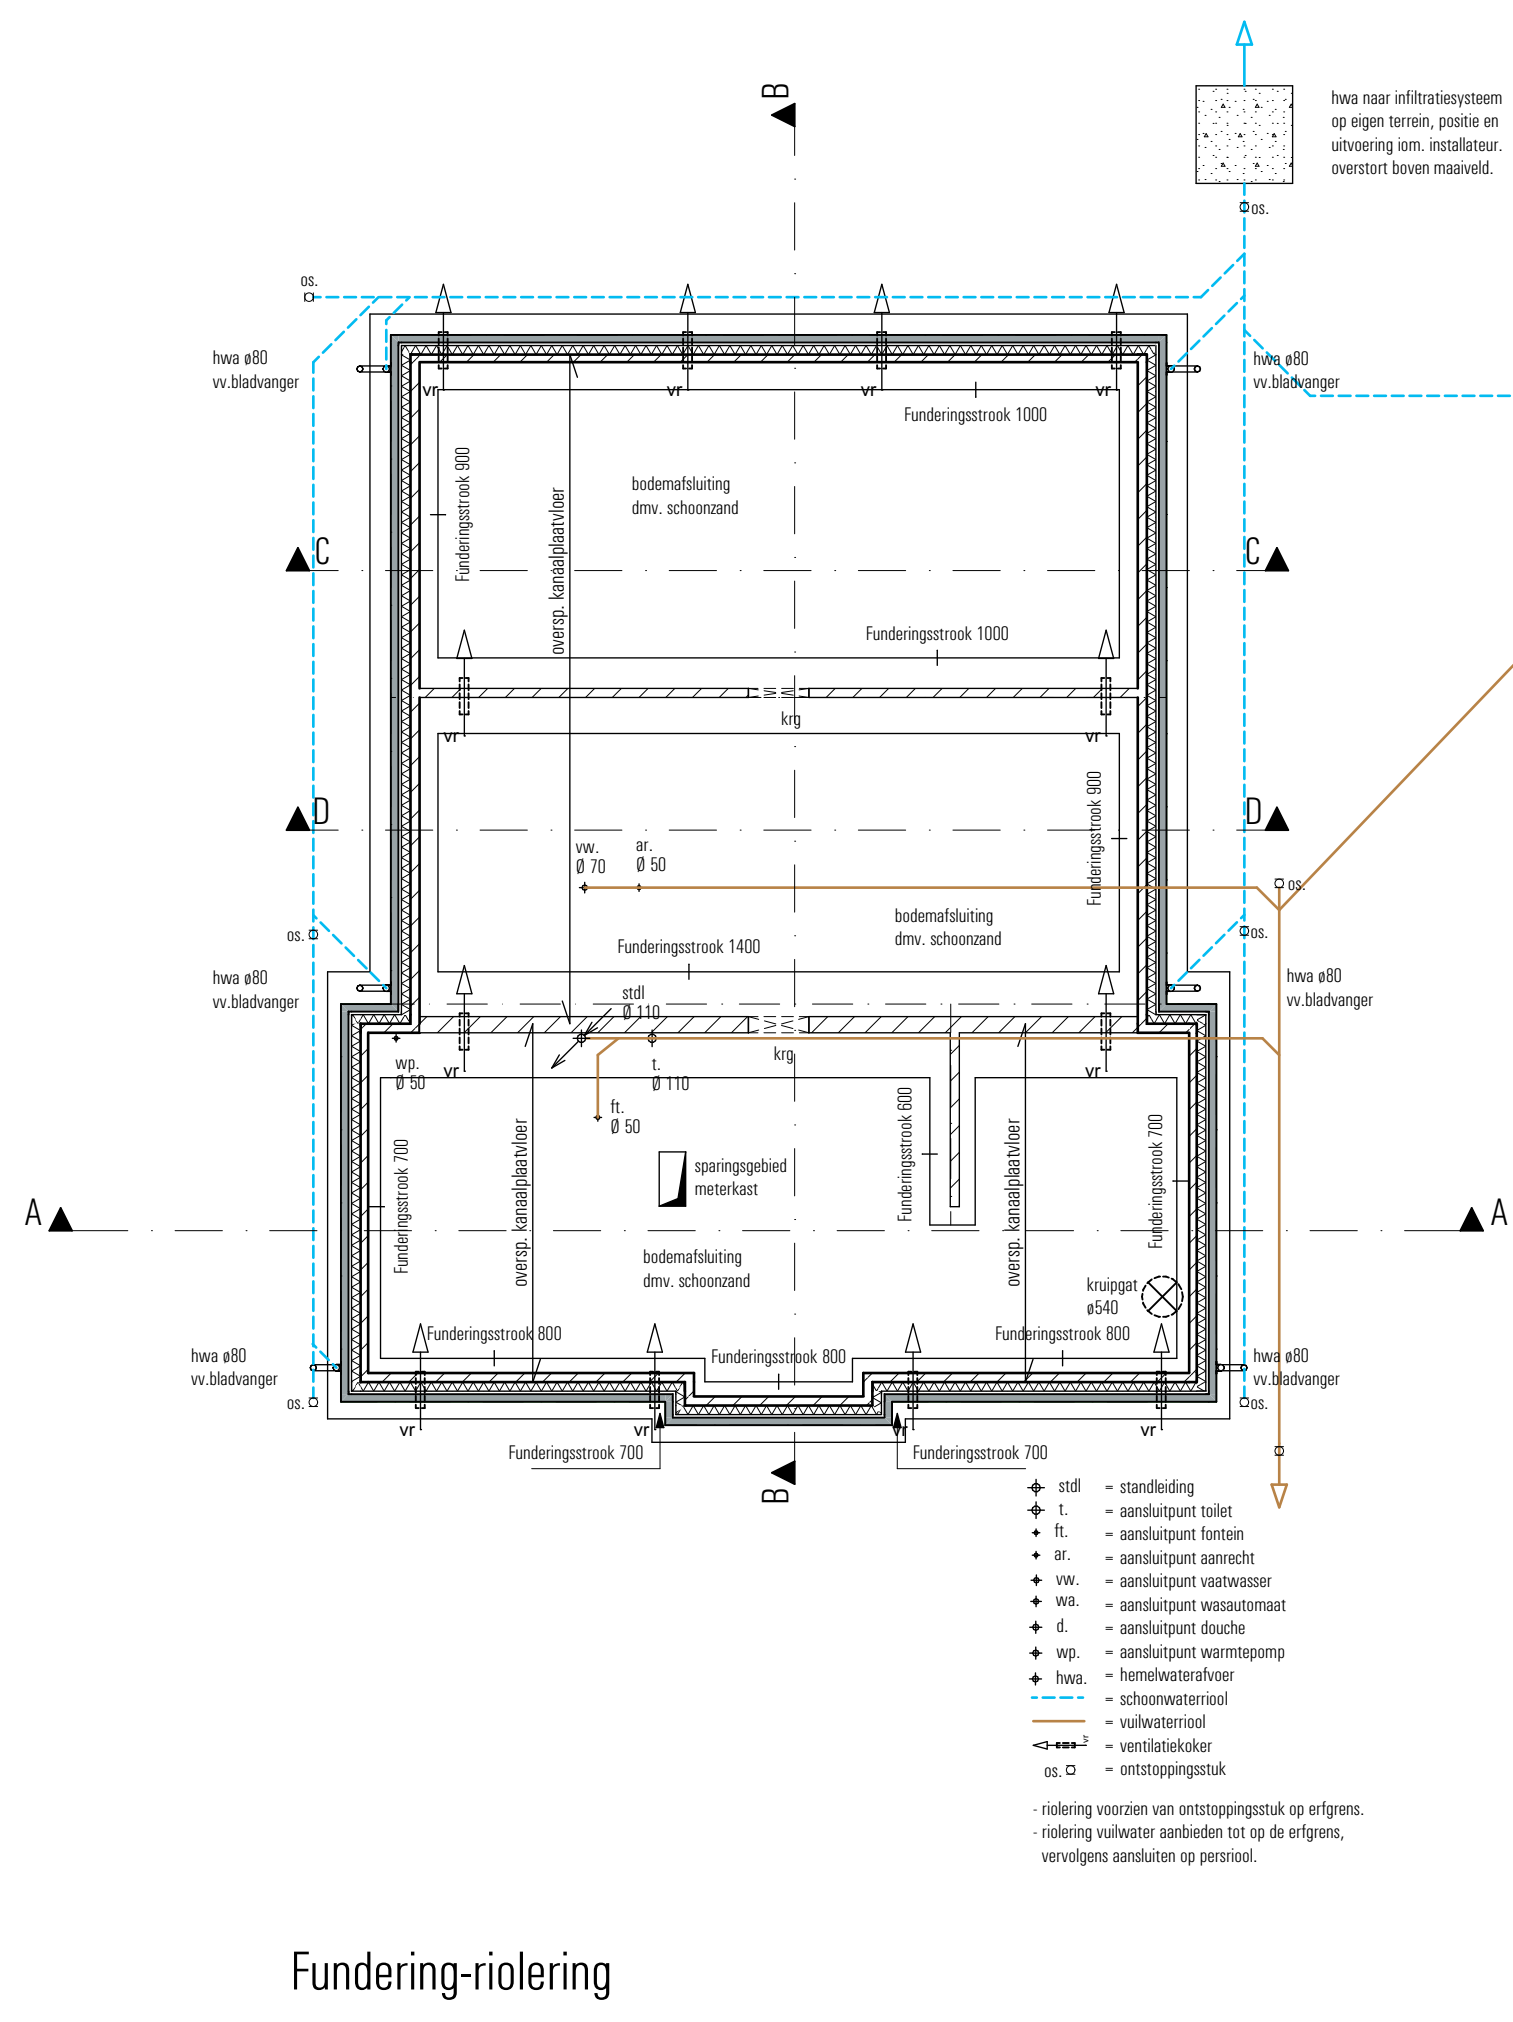

Project: Nieuwbouw vrijstaande woning met bijgebouw aan de Varsoeveldseweg te Heurne.

Onderwerp: Besteksfase, bestektekening woning

Opdrachtgever: Krijn de Keyser en
Sien de Keyser-Westerhof,
Delftsestraatweg 107,
2645 AB Delfgauw.

Schaal: 1:100, 1:400
Datum: 05 mei 2023
Getekend: RS
Werknummer: J156
Bladnummer: B-02

Gewijzigd:

d.d.:	d.d.:
d.d.:	d.d.:



ERS² architecten bv

Stationsweg 25
7061 CT Terborg
Tel. +31 (0) 315 32 30 70
info@ers.nl www.ers.nl

File: J156 Jansen woning Keyser de Heurne aanvraag.pln

CAD-tekening, GEEN handmatige wijzigingen toegestaan