

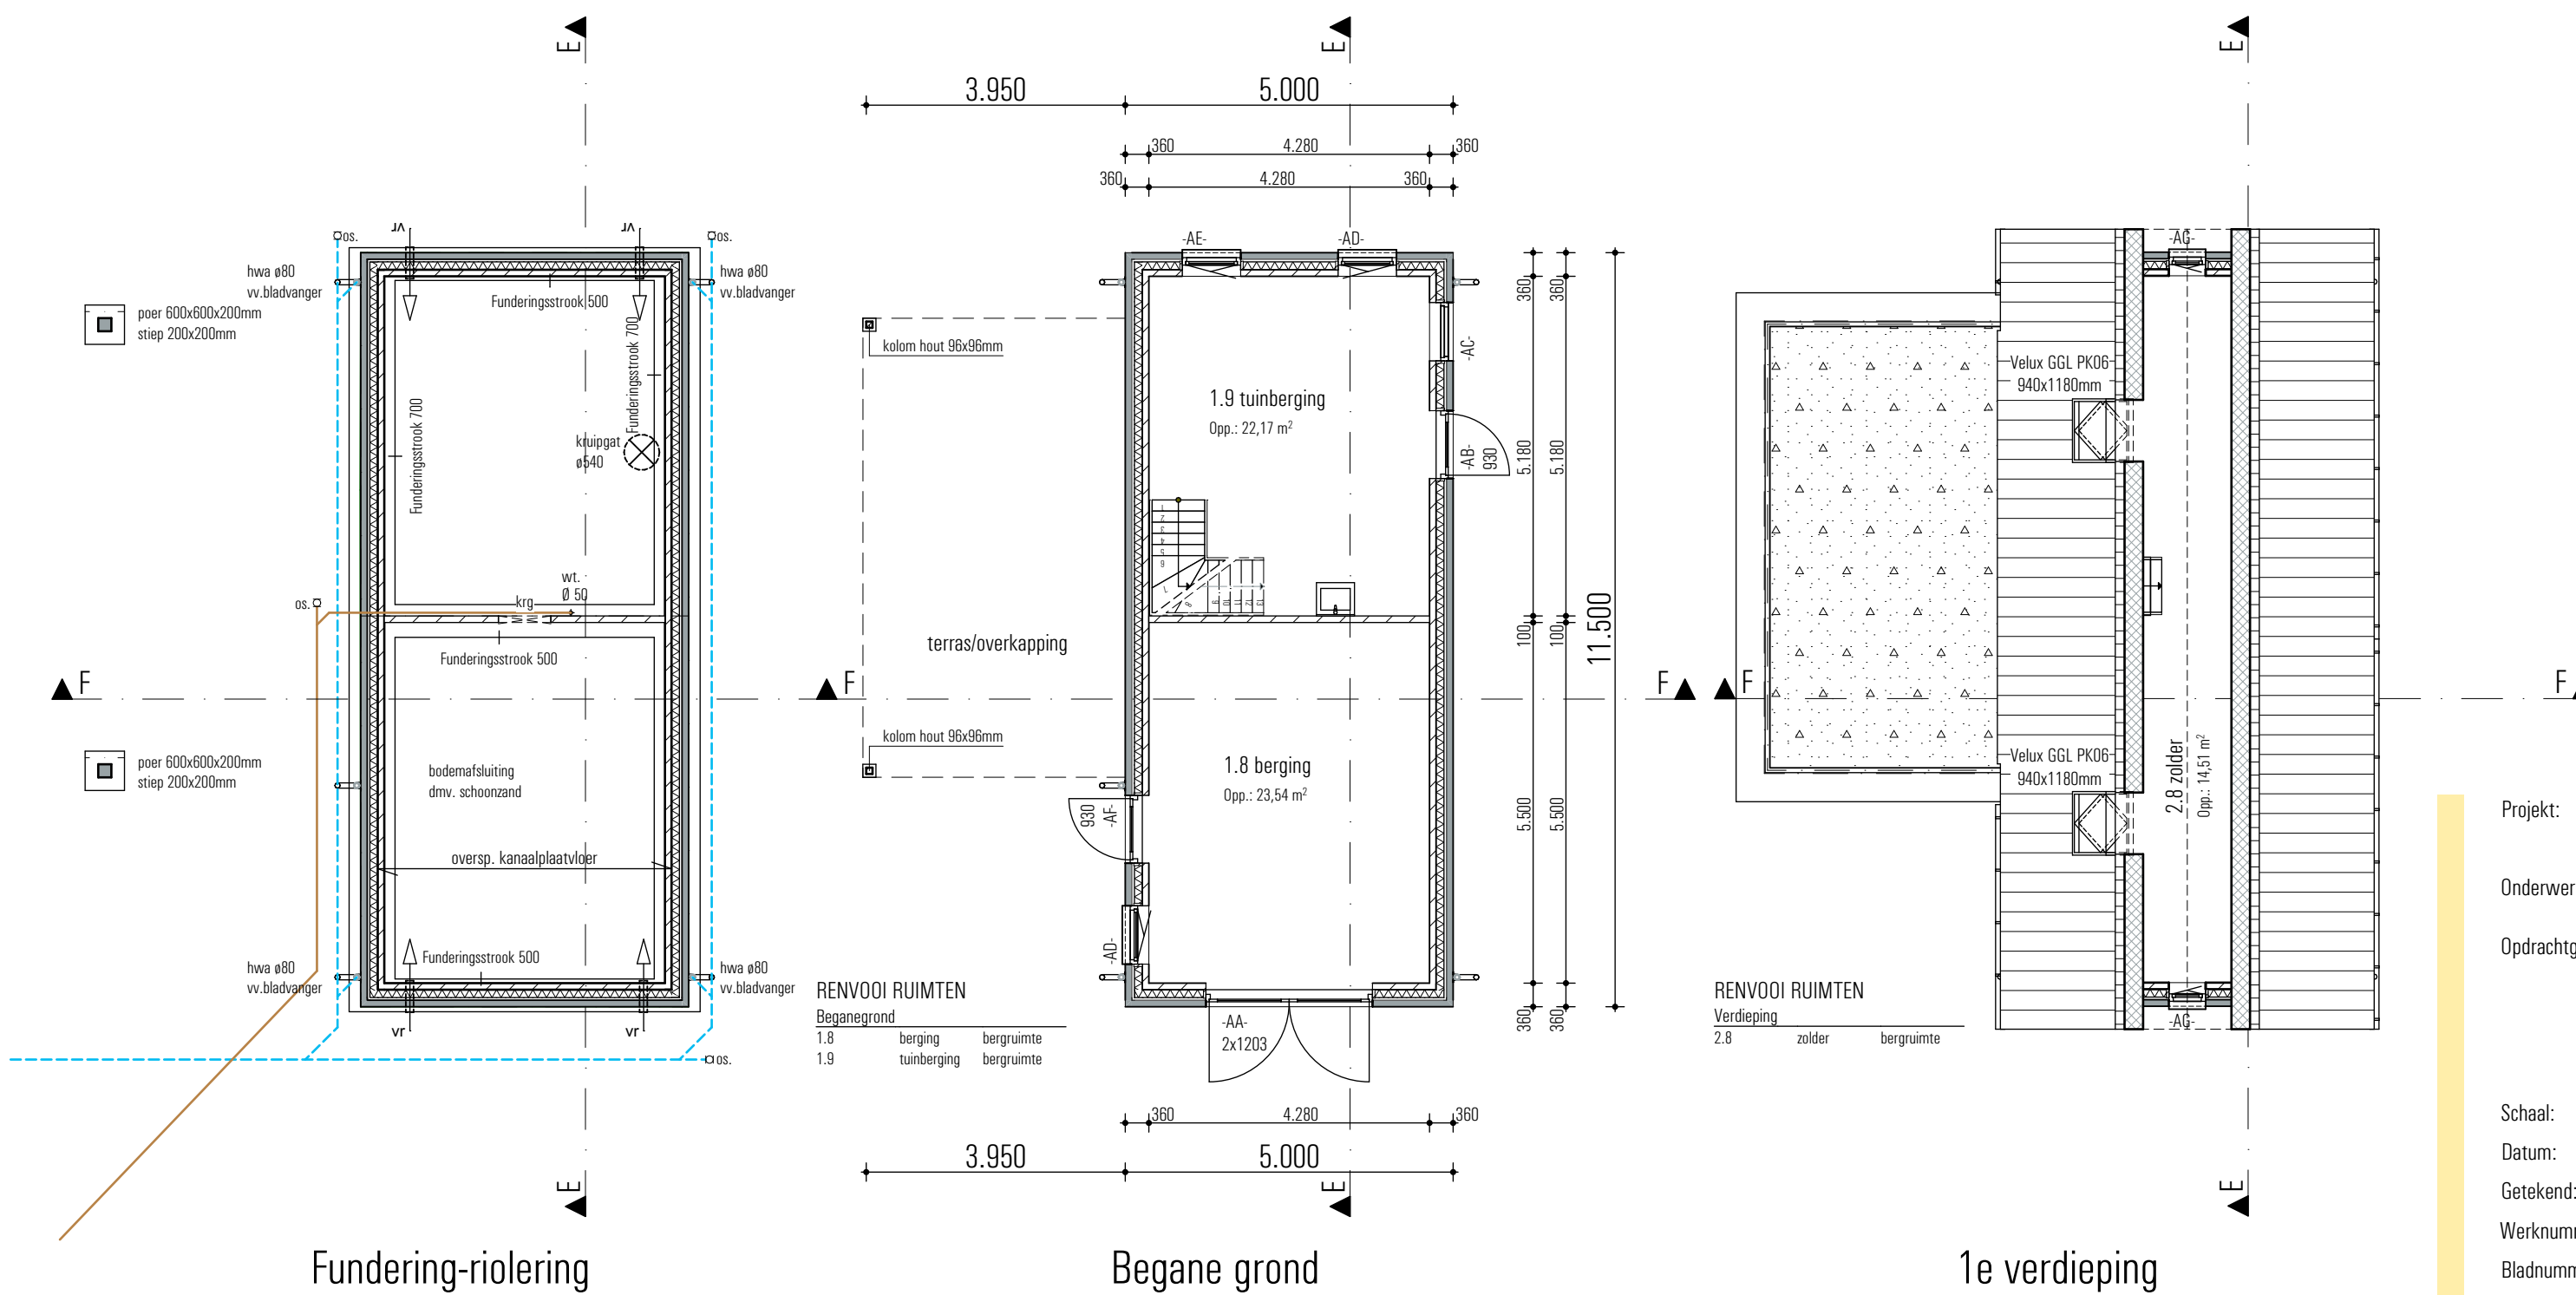
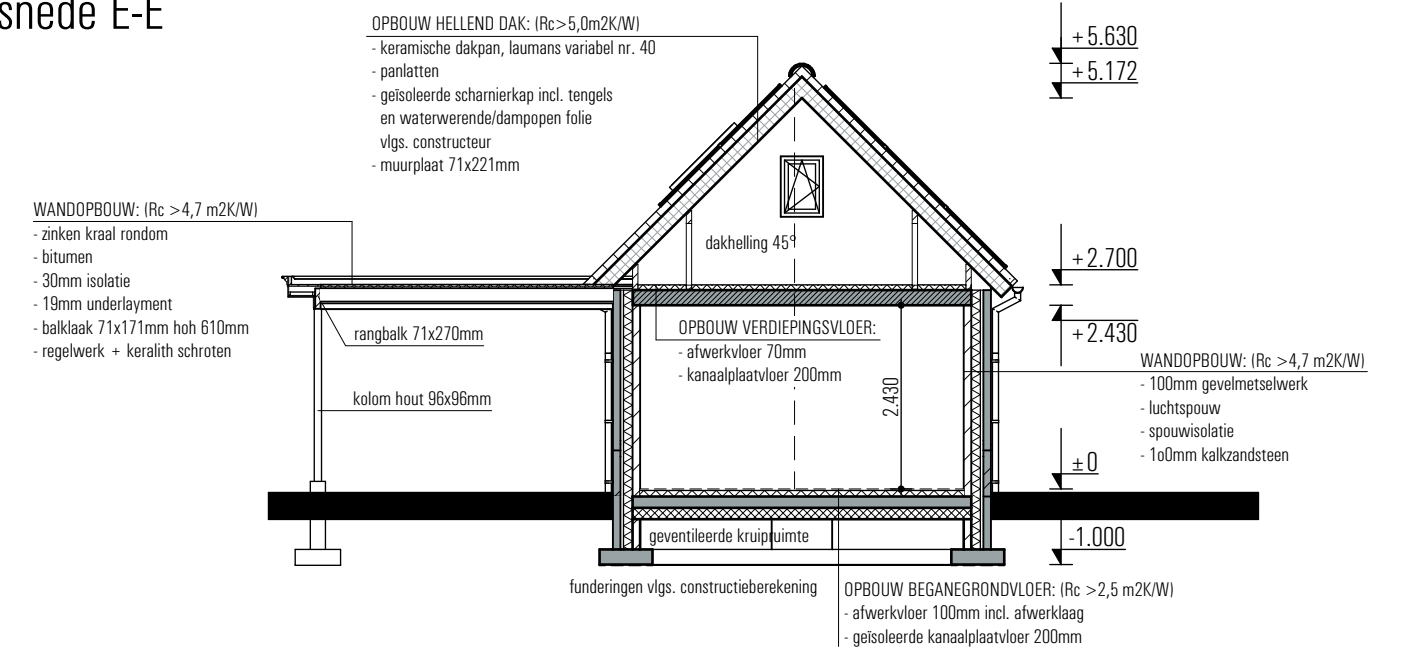
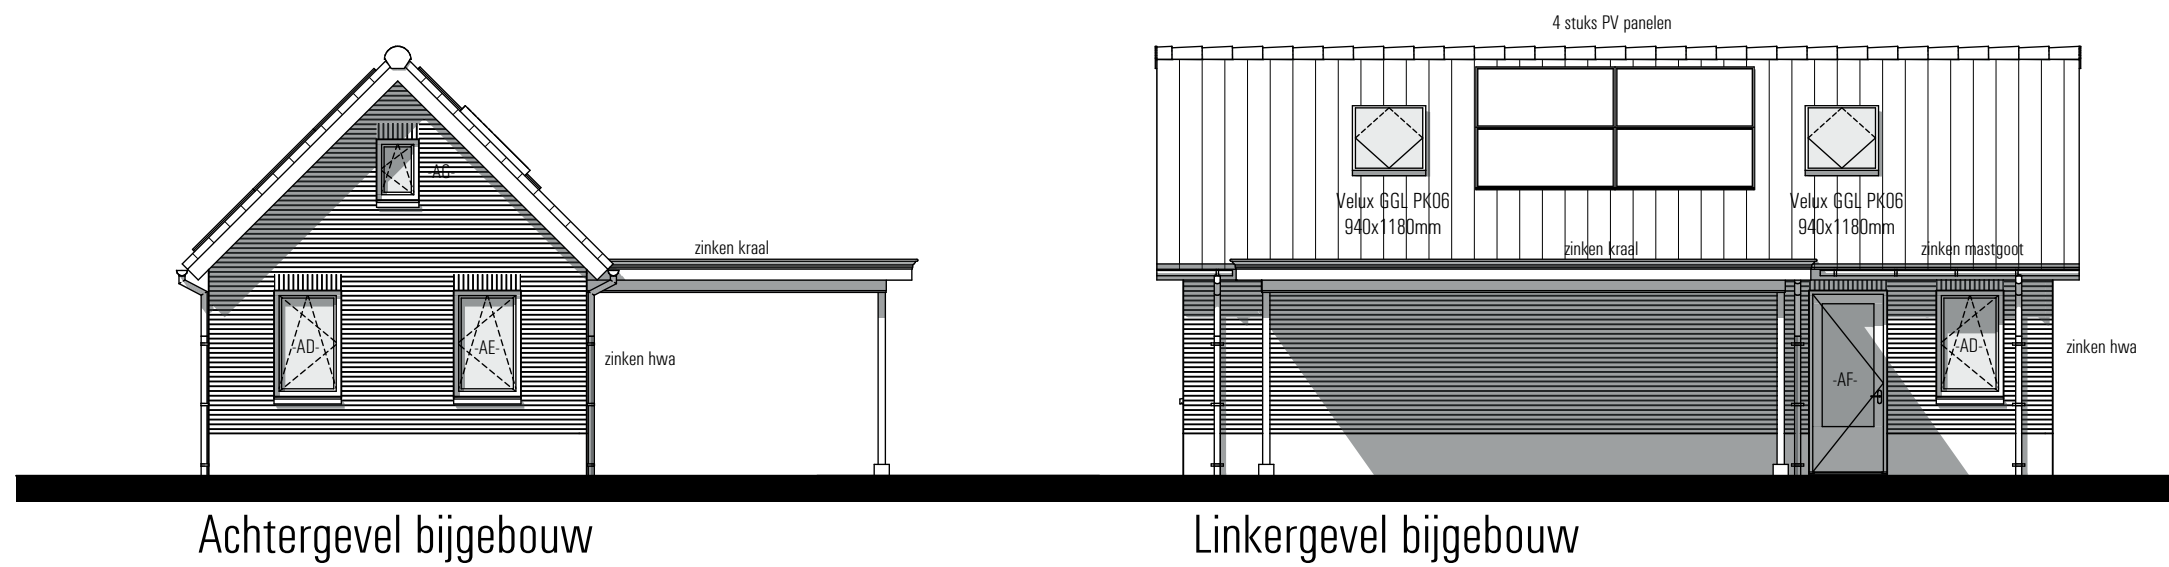


vrijstaande woning met bijgebouw aan de Varsseveldseweg te de Heurne.

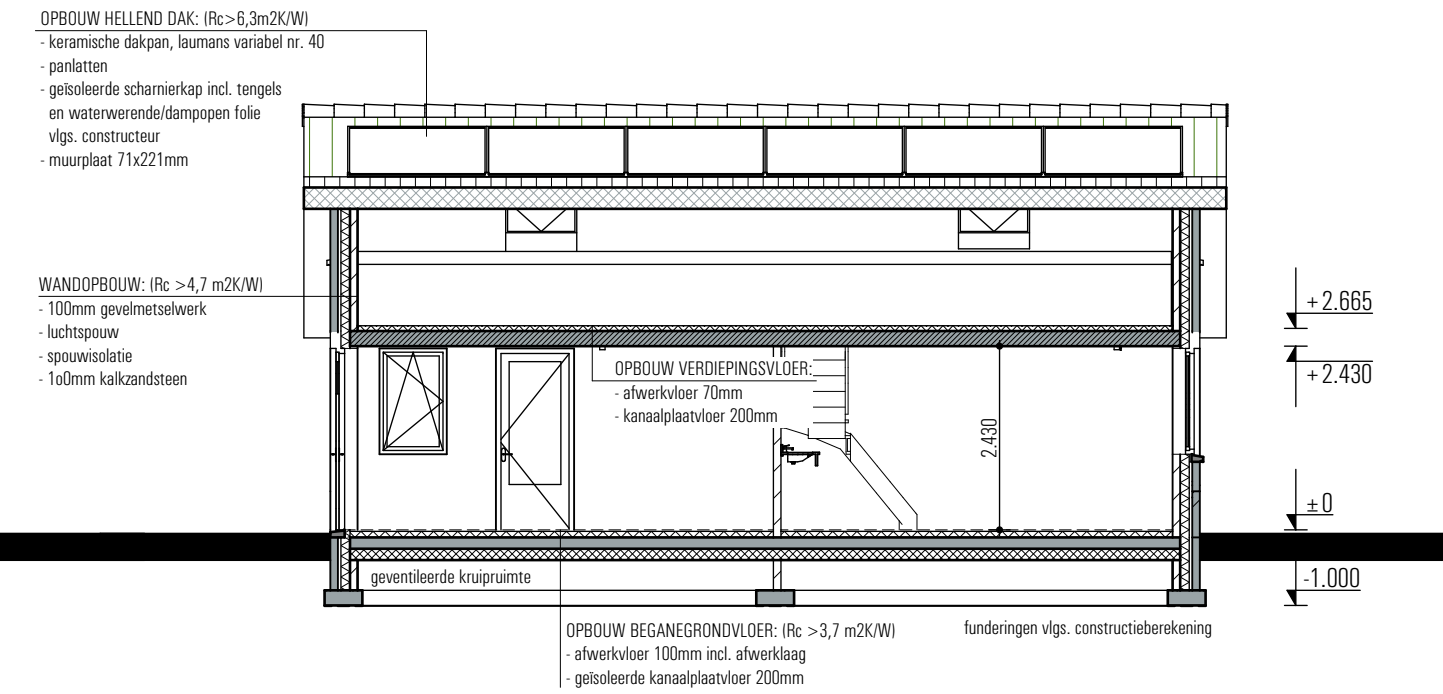

Project:	Nieuwbouw vrijstaande woning met bijgebouw aan de Varsseveldseweg te de Heurne.		
Onderwerp:	Besteksfase, bestektekening bijgebouw		
Opdrachtgever:	Krijn de Keyser en Sien de Keyser-Westerhof, Delftsestraatweg 107, 2645 AB Delfgauw.		
Schaal:	1:100		
Datum:	05 mei 2023		
Getekend:	RS	Gewijzigd:	
Werknummer:	J156	d.d.:	
Bladnummer:	B-03	d.d.:	

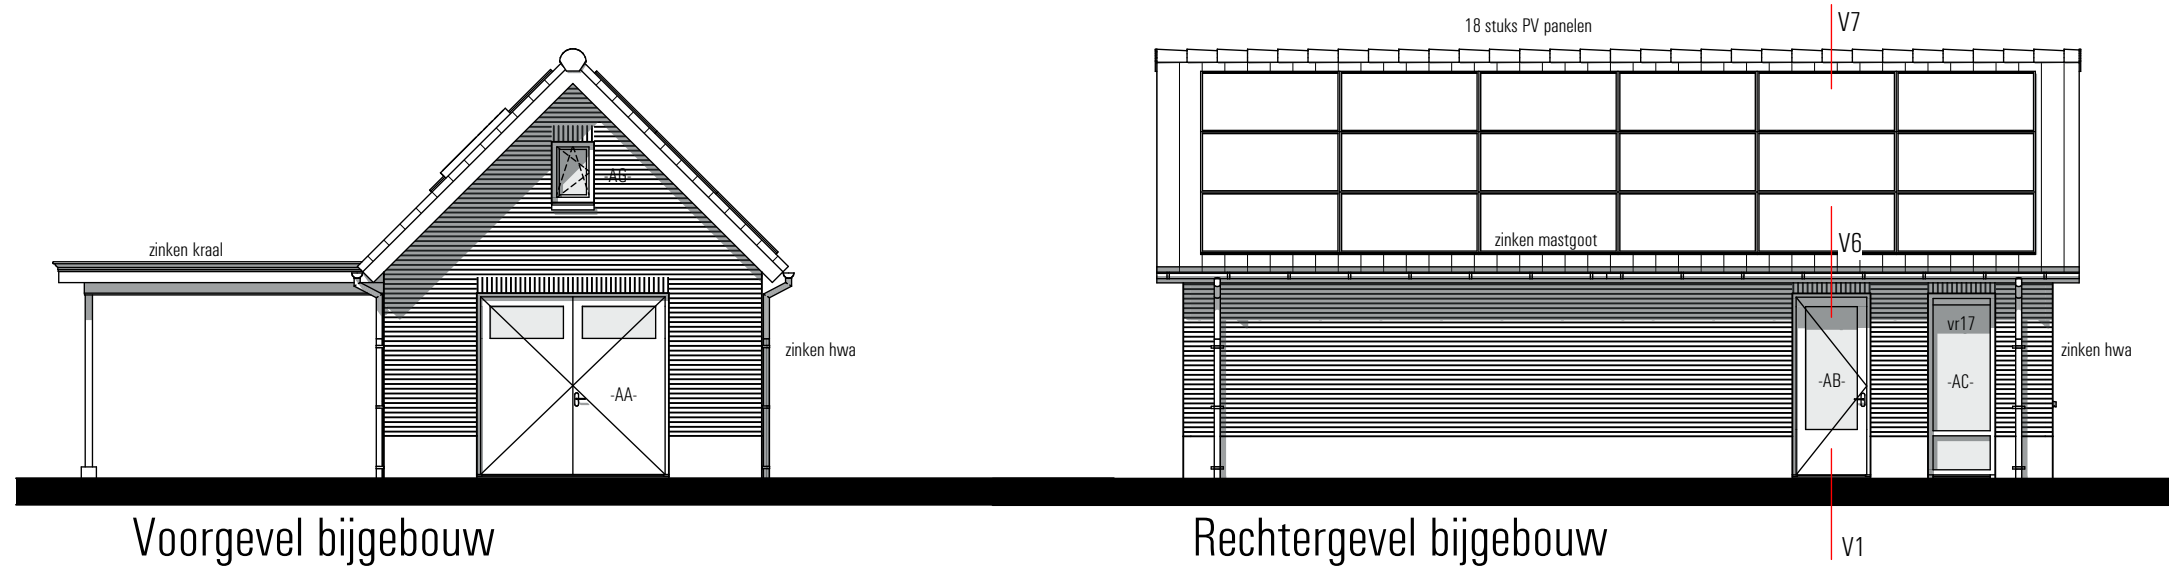

Stationsweg 25
7061 CT Terborg
Tel. +31 (0) 315 32 30 70
info@ers.nl www.ers.nl