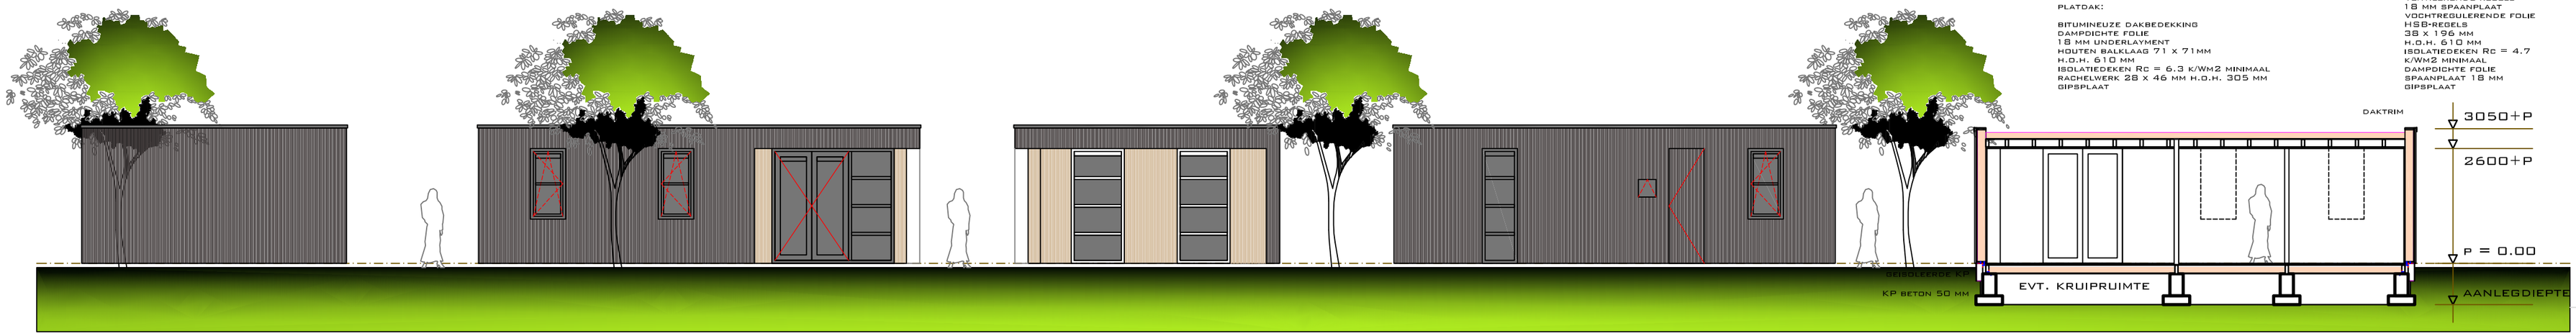

LINKER ZIJGEVEL | VOORGEVEL | RECHTER ZIJGEVEL | ACHTERGEVEL | HOOGTEDOORSNEDE

VLOER OP POEREN:

ESTRICH VLOER
UNDERLAYMENT 18 MM
DAMPDICHTE FOLIE
HOUTEN BALKEN
71 X 196 MM
H.O.H. 610 MM
ISOLATIEDEKEN Rc = 3.7 K/WM2 MINIMAAL
BETONPLEX 18 MM

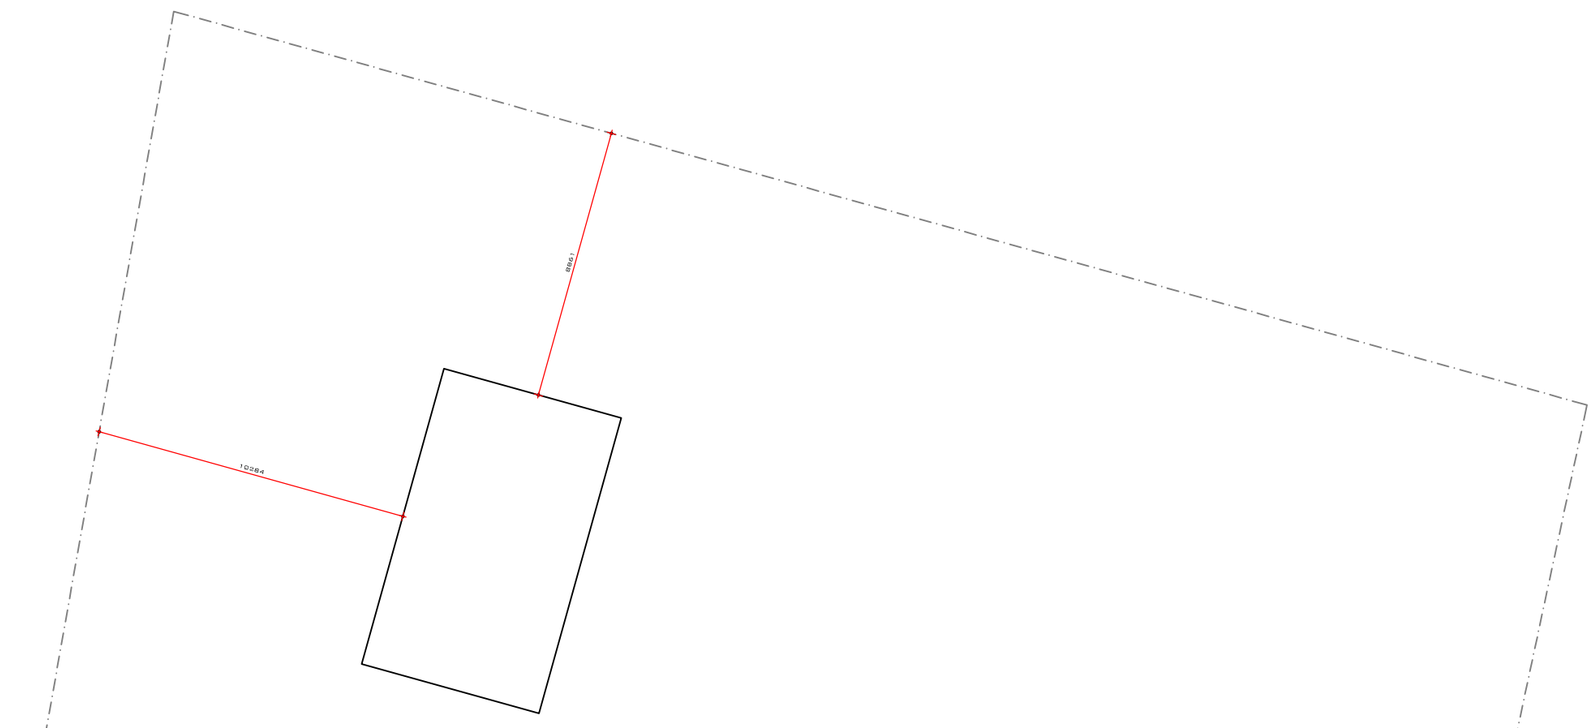

SITUATIE

SCHAAL :	1 :200
KAD.GEM:	AALTEN
SECTIE:	P
KAVELNO:	1064 EN 845
GELEGEN:	HAARTSEWEG 21
	7131 KZ AALTEN

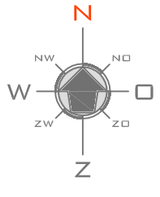

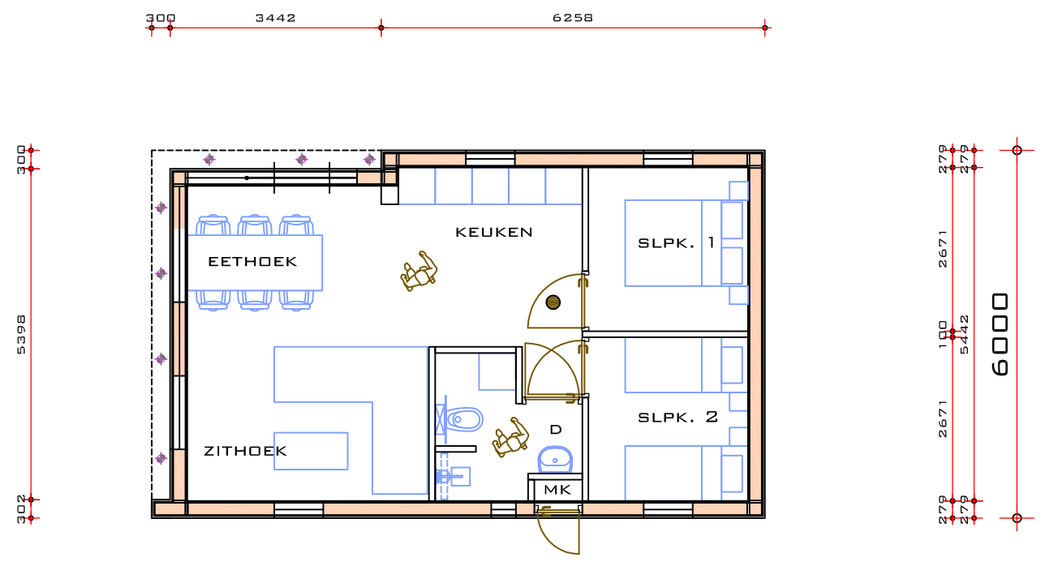

BEGANEGROND

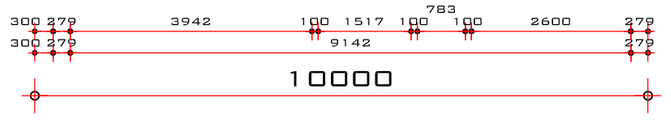

- OPTISCHE ROOKMELDER
  BEDRIJFSSPANNING 230 V 50 HZ
  MET LED-INDICATIE, TESTKNOP.
  AUTOMATISCHE RESET EN BATTERIJ VOOR BACK-UP

- EPG-MPG , DAGLICHT EN VENTILATIEBEREKENING VOLGENS ADVIESBUREAU.
- KEUKEN VOLGENS KEUKENTEKENING DOOR KEUKENLEVERANCIER.
- CONSTRUCTIE VOLGENS TEKENING EN BEREKENING CONSTRUCTEUR.
- BADKAMER VOLGENS BADKAMERTEKENING DOOR BADKAMERLEVERANCIER .

ISOLATIEWAARDEN

BEGANEGRONDVLOER WONING:	MIN. 3.7 M2.K/W
GEVELWANDEN WONING:	MIN. 4.7 M2.K/W
DAK WONING	MIN. 6.3 M2.K/W

KLEURENSCHEMA

DAKBEDEKKING	BITUMEN	ZWART
GEVELS	GEIM. VUREN	ZWART
	GEIM. VUREN	NATUREL
TRASRAAM	ISO	ZWART
KOZIJNEN	HOUT	RAL 7021
RAMEN	HOUT	RAL 7021
DEUREN	HOUT	RAL 7021
VOORDEUR	HOUT	RAL 7021
KADERS	ALUMINIUM	RAL 7021
HEMELWATERAFVOER	ZINK	ZINK
VENTILATIEROOSTERS	ALUMINIUM	RAL 7021

MATEN IN HET WERK TE CONTROLEREN / IN OVERLEG AAN TE PASSEN
MAATVOERING PERCEELSGRENZEN ALLEEN VIA HET KADASTER TE VERKRIJGEN.
DE BOUW UIT TE VOEREN VOLGENS ALLE EISEN VAN HET HUIDIG GELDENDE BOUWBESLUIT!

SITUATIE

SCHAAL :	1 :2000
KAD.GEM:	AALTEN
SECTIE:	P
KAVELNO:	1063,1064 EN 845
GELEGEN:	HAARTSEWEG 21
	7131 KZ AALTEN

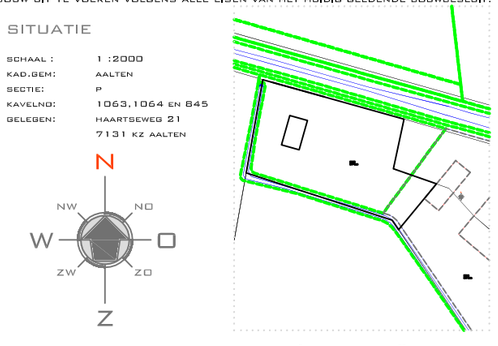

HET VOORNEMEN TOT HET BOUWEN VAN EEN " TINY HOUSE " TE AALTEN

SCHETSONTWERP | 01SO 2023-013

OPDRACHTGEVER

HAARTSEWEG 21
7121 KZ AALTEN
T
@

DATUM
10-03-2023
15-03-2023
16-03-2023
17-03-2023

SCHAAL
1 : 100
A2

LINES'ARCS
HENRI HUMMELINK
ONTWERP + TEKENSTUDIO VOOR HUIS EN TUIN
LEHARSTRAAT 12
7132 AS LICHTENVOORDE
MOBIEL 06 53 37 08 92
E-MAIL HHUMMELINK@LINES-ARCS.NL
WEB WWW.LINES-ARCS.NL
KVK ARNHEM 09220236
RABOBANK 1173.65.289

DE TEKENING IS EIGENDOM VAN LINES'ARCS. ZONDER SCHRIFTELIJKE TOESTEMMING VAN LINES'ARCS MAG NIETS VAN DEZE TEKENING WORDEN GEREPRODUCEERD, GEKOPIEERD OF ANDERSZINDS GEBRUIKT WORDEN. MEET NIET VAN DE TEKENING